


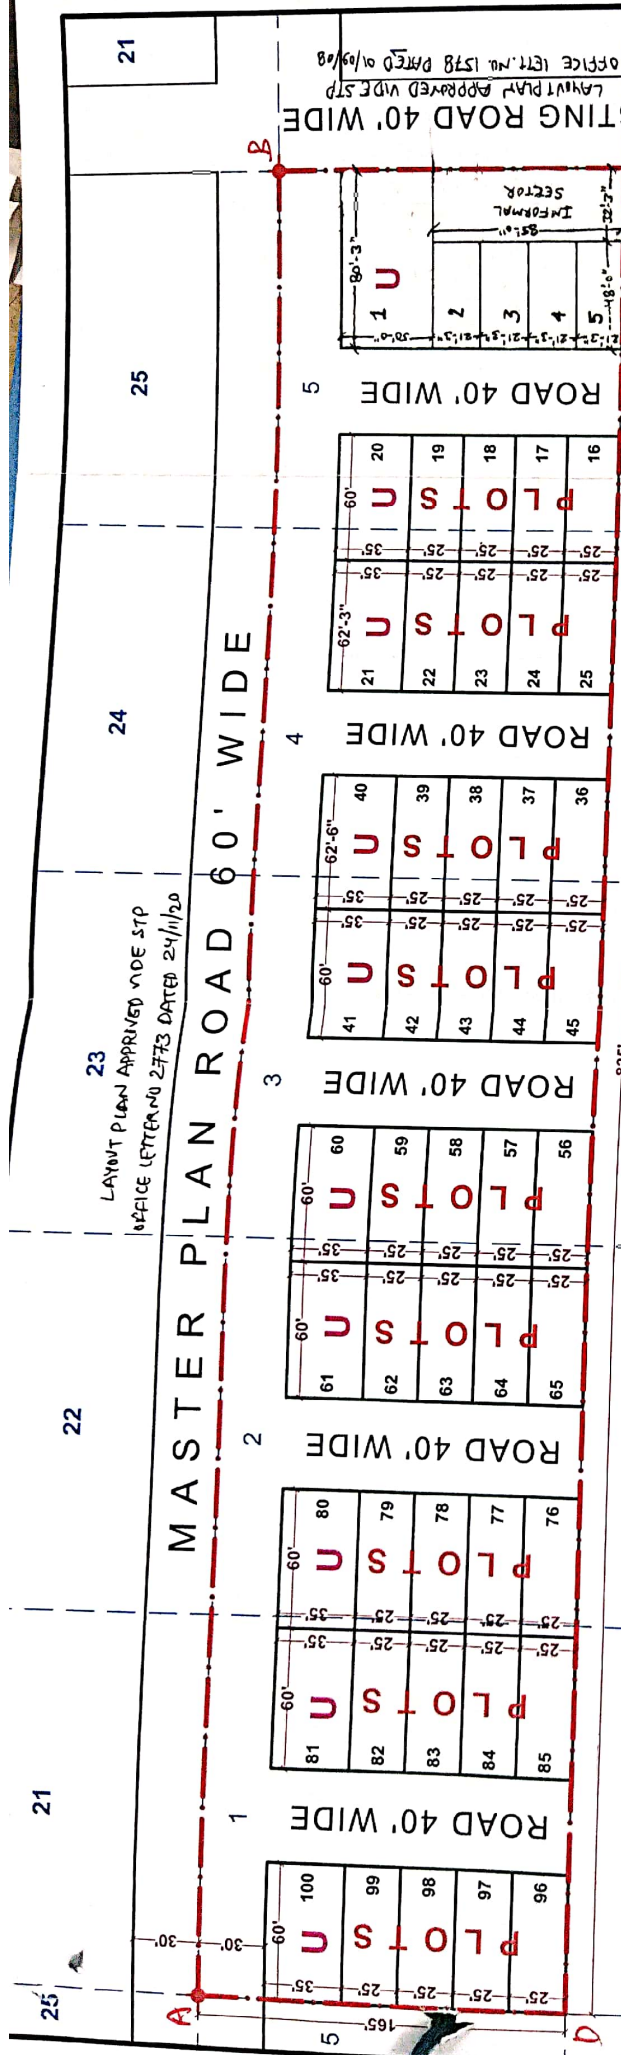

**SQUARE NO. 19 CHAK 4 M.L.**

**LAY-OUT PLAN**

सहायक नगर विकास न्यास  
नगर विकास न्यास  
श्रीगंगानगर (राज.)

अधियाणी अधिपति  
नगर विकास न्यास  
श्रीगंगानगर (राज.)

सहायक नगर विकास न्यास  
नगर विकास न्यास  
श्रीगंगानगर (राज.)


सहायक नगर विकास न्यास  
नगर विकास न्यास  
श्रीगंगानगर (राज.)

LAND USE ANALYSIS :-  
TOTAL LAND 136125.00 Sq. Ft.

| S. NO. | PARTICULAR  | AREA IN Sq.ft.   | %TAGE   |
|--------|-------------|------------------|---------|
| 1      | RESIDENTIAL | 81633.75 Sq.ft.  | 59.97 % |
| 2      | INFORMAL    | 2344.25 Sq.ft.   | 2.01 %  |
| 3      | ROAD        | 51750.00 Sq.ft.  | 38.02 % |
| TOTAL  |             | 136125.00 Sq.ft. | 100 %   |

REFERENCE :-

- JAMABANDI AREA SHOWN THUS :-
- KILLA LINE SHOWN THUS :-
- SQUARE POINT SHOWN THUS :-
- JAMABANDI AREA :- 136125.00 Sq. Ft. OR 1.265 Hect.
- SCALE 1" = 60'
- OWNER :-

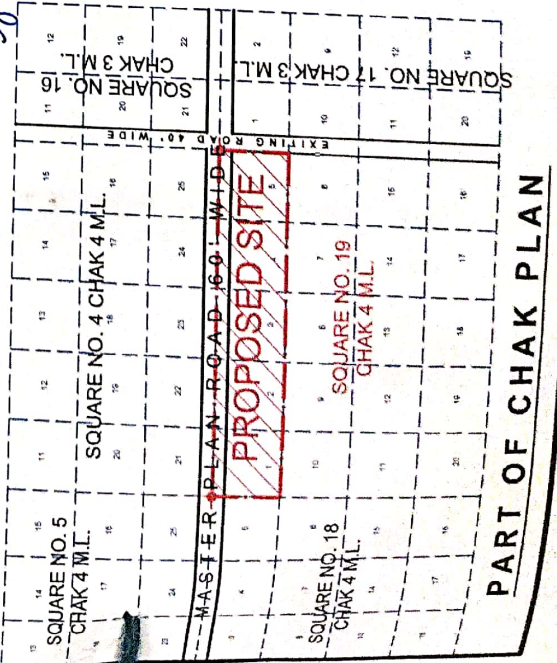

- सहायक नगर विकास न्यास 2020 के अनुसार रहे जावे।
- एवरी लॉर्ड के नीचे जाने वाले क्षेत्र को खुला रखा जावे।
- प्लॉट के बीच पर गलत भू-स्वामित्व एवं न्यायिक वाद की जांच किया जाए पर को जानी होगी।
- समस्त सड़कें, चिह्न व खुला क्षेत्र निकाय में निहित होंगे।
- सुरक्षा क्षेत्रों का निस्तारण/अभियन्तारण राजस्थान राजस्व विभाग के अधिनस्थ 2010 के अनुसार किया जावे।
- प्लॉट के किनारे-किनारे से प्लॉट मोड़ कर पट्टीय वर्ग को सुनिश्चितता की जानी होगी।
- प्लॉट के किनारे-किनारे से प्लॉट मोड़ कर पट्टीय वर्ग को सुनिश्चितता की जानी होगी।
- प्लॉट के किनारे-किनारे से प्लॉट मोड़ कर पट्टीय वर्ग को सुनिश्चितता की जानी होगी।

LAYOUT PLAN / TECHNICAL  
APPROVED WITH CONDITIONS VIDE THIS OFFICE  
LETTER NO. 36333.1.1 DATED. 20.05.2024

(मनीष कुमार)  
जय नगर निगम  
नगर विकास न्यास  
श्रीगंगानगर (राज.)

(377 प्रकाश चौधरी)  
राजस्थान नगर निगम  
नगर विकास न्यास  
श्रीगंगानगर (राज.)

**LAYOUT PLAN OF KILLA NO. 1 TO 5 SQUARE NO. 19**  
**CHAK 4 M.L. Teh. & DIST. SRI GANGANAGAR (RAJ.)**