

PROPOSED LAYOUT PLAN OF RESIDENTIAL PLANNING IN VARIOUS KHASRA NO AT VILLAGE NANTA, TAHSIL LADPURA DISTT. KOTA



SCALE - 1 IN = 60 FT.

KH.NO.AND AREA DETAIL

ले-आउट प्लान (आवासीय प्रयोजनार्थ) अक्षा संख्या 1265, 1267, 1269, 1275, 1289, 1292, 1294, 1296, 1272, 1273, 1274, 1291, 1297, 1298, 1270, 1271, 1288, 1290 ग्राम नान्ता क्षेत्रफल 15200 वर्गमीटर

(Mark -)

ले-आउट प्लान समिति की बैठक दिनांक 30/09/2024 में लेवे एवं डिप्लोमेटिक विन हॉल के साथ ले-आउट प्लान अनुमोदित किया जाता है -


RESIDENTIAL	LC.	PARK/SW/MT/OPEN	ROAD	TOTAL
93350	2460	10700	57042	163552
कापीट	वर्गमीटर	वर्गमीटर	वर्गमीटर	वर्गमीटर
57.08	1.5	6.54 प्रतिवर्ग	34.88	100
प्रतिवर्ग			प्रतिवर्ग	प्रतिवर्ग

- योजना के अंतर्गत विकास के पेटे दिवसनुसार 1250 प्रतिवर्ग क्षेत्रफल में मुख्य सड़क B-55 से B-66 तक मुख्य सड़क 12 सेक्टर 12635 वर्गमीटर अंशित किया जाये, इसके साथ से दर्शाया गया है। 12.5 प्रतिवर्ग अंशित मुख्य सड़क को खन रो जने हेतु मॉडेल ग्रीड उपलब्ध करवाये। उक्त मुख्य सड़क विकास कार्य पूर्ण होने के उपरान्त दिवसनुसार मुकाबिले जम लेंगे।
- व्यवस्थित सौकर-2010 एवं समय-समय पर जारी संशोधनों की पालना सुनिश्चित की जानी होगी।
- योजना में दर्शाए अनुसार पार्क एवं पीयू खा जमा अंशित है।
- अनुमोदित योजना के अंतर्गत विकास कार्य व्यवस्थित सौकर-2010 के अनुसार तकनीकी प्रमाणित करने होंगे एवं तकनीकी का न्याय की अभिव्यक्ति राजा से अनुमोदन उपरान्त तदनुसार विकास कार्य करने होंगे।
- नगरपालिका विकास विभाग के पत्र क्रमांक प.3(77)सौकर/3/2009 पार्क IV जयपुर दिनांक 4/4/19 की पालना अंशित है।
- नगरपालिका विकास विभाग द्वारा समय-समय पर जारी अधिसूचनाओं/अदेशों/विन-निर्देशों/परिचय/संशोधनों की पालना सुनिश्चित की जानी होगी।
- रेलवे सीमा से 100' की दूरी तक के अन्तर्गत आ रहे मुख्य सड़क की निर्माण स्वीकृति रेलवे से अनुरोधित उपलब्ध की जाये। इसका अंका ले-आउट एवं पेटे में भी किया जाये।
- समा रक्षापत्र/रक्षापत्र की सीमा से 500 मीटर तक की परिधि क्षेत्र में विमानों की स्वीकृति बाधक न होना, भारत सरकार द्वारा समय-समय पर जारी आदेशों के अनुसार कार्यवाही की जाये।
- उक्त ले-आउट प्लान RERA में पंजीकृत कराया जाये।

अनुमोदित किया जाये।

नगर विकास अधिकारी, कोटा

PRODUCED BY AN AUTODESK EDUCATIONAL PRODUCT

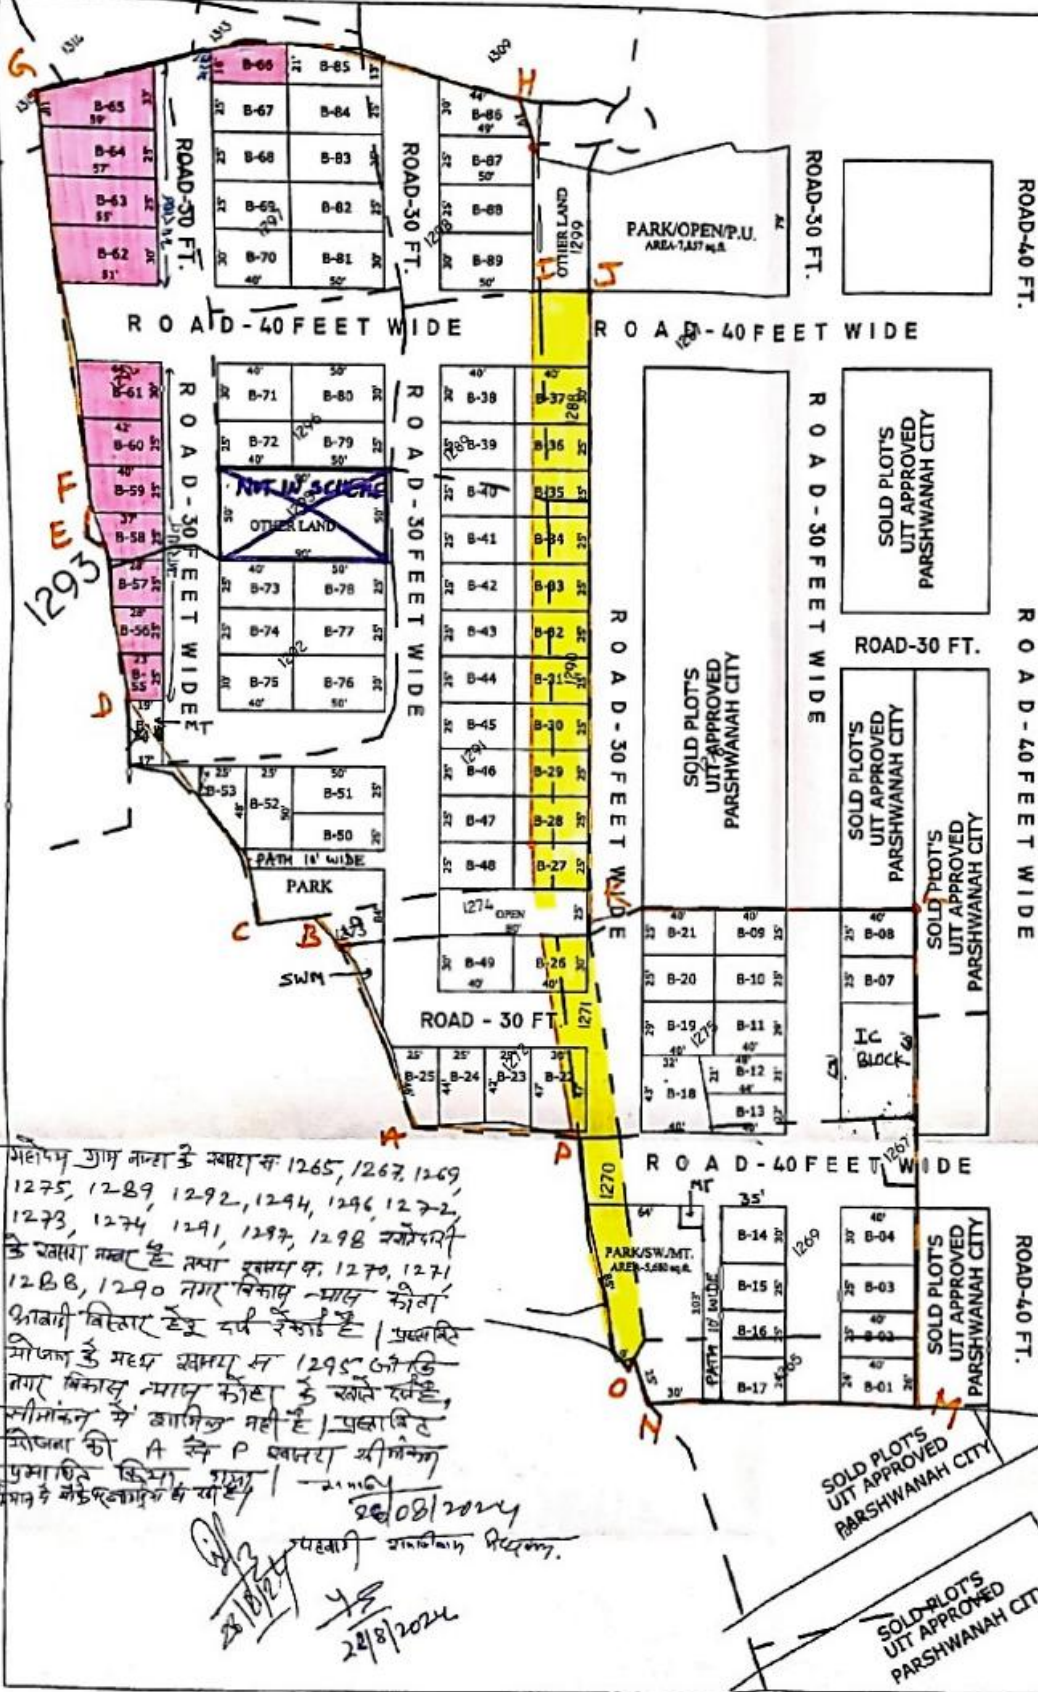

महोदय ग्राम नान्ता के अक्षा संख्या 1265, 1267, 1269, 1275, 1289, 1292, 1294, 1296, 1272, 1273, 1274, 1291, 1297, 1298, 1270, 1271, 1288, 1290 नगर विकास-माय कोटा के अक्षा संख्या है तथा अक्षा संख्या 1270, 1271, 1288, 1290 नगर विकास-माय कोटा के अक्षा संख्या है। प्रस्तावित योजना के मध्य अक्षा संख्या 1295, 1296 के नगर विकास-माय कोटा के अक्षा संख्या है, सीमांकन में शामिल नहीं है। प्रस्तावित योजना की A से P खण्डों में सीमांकन प्रमाणित किया गया है।

28/08/2024

प्रस्तावित योजना के अक्षा संख्या 1295, 1296 के नगर विकास-माय कोटा के अक्षा संख्या है।

28/08/2024

28/08/2024

