


AT VILLAGE :- BINDAYAKA, TEH.:- JAIPUR & JAIPUR.

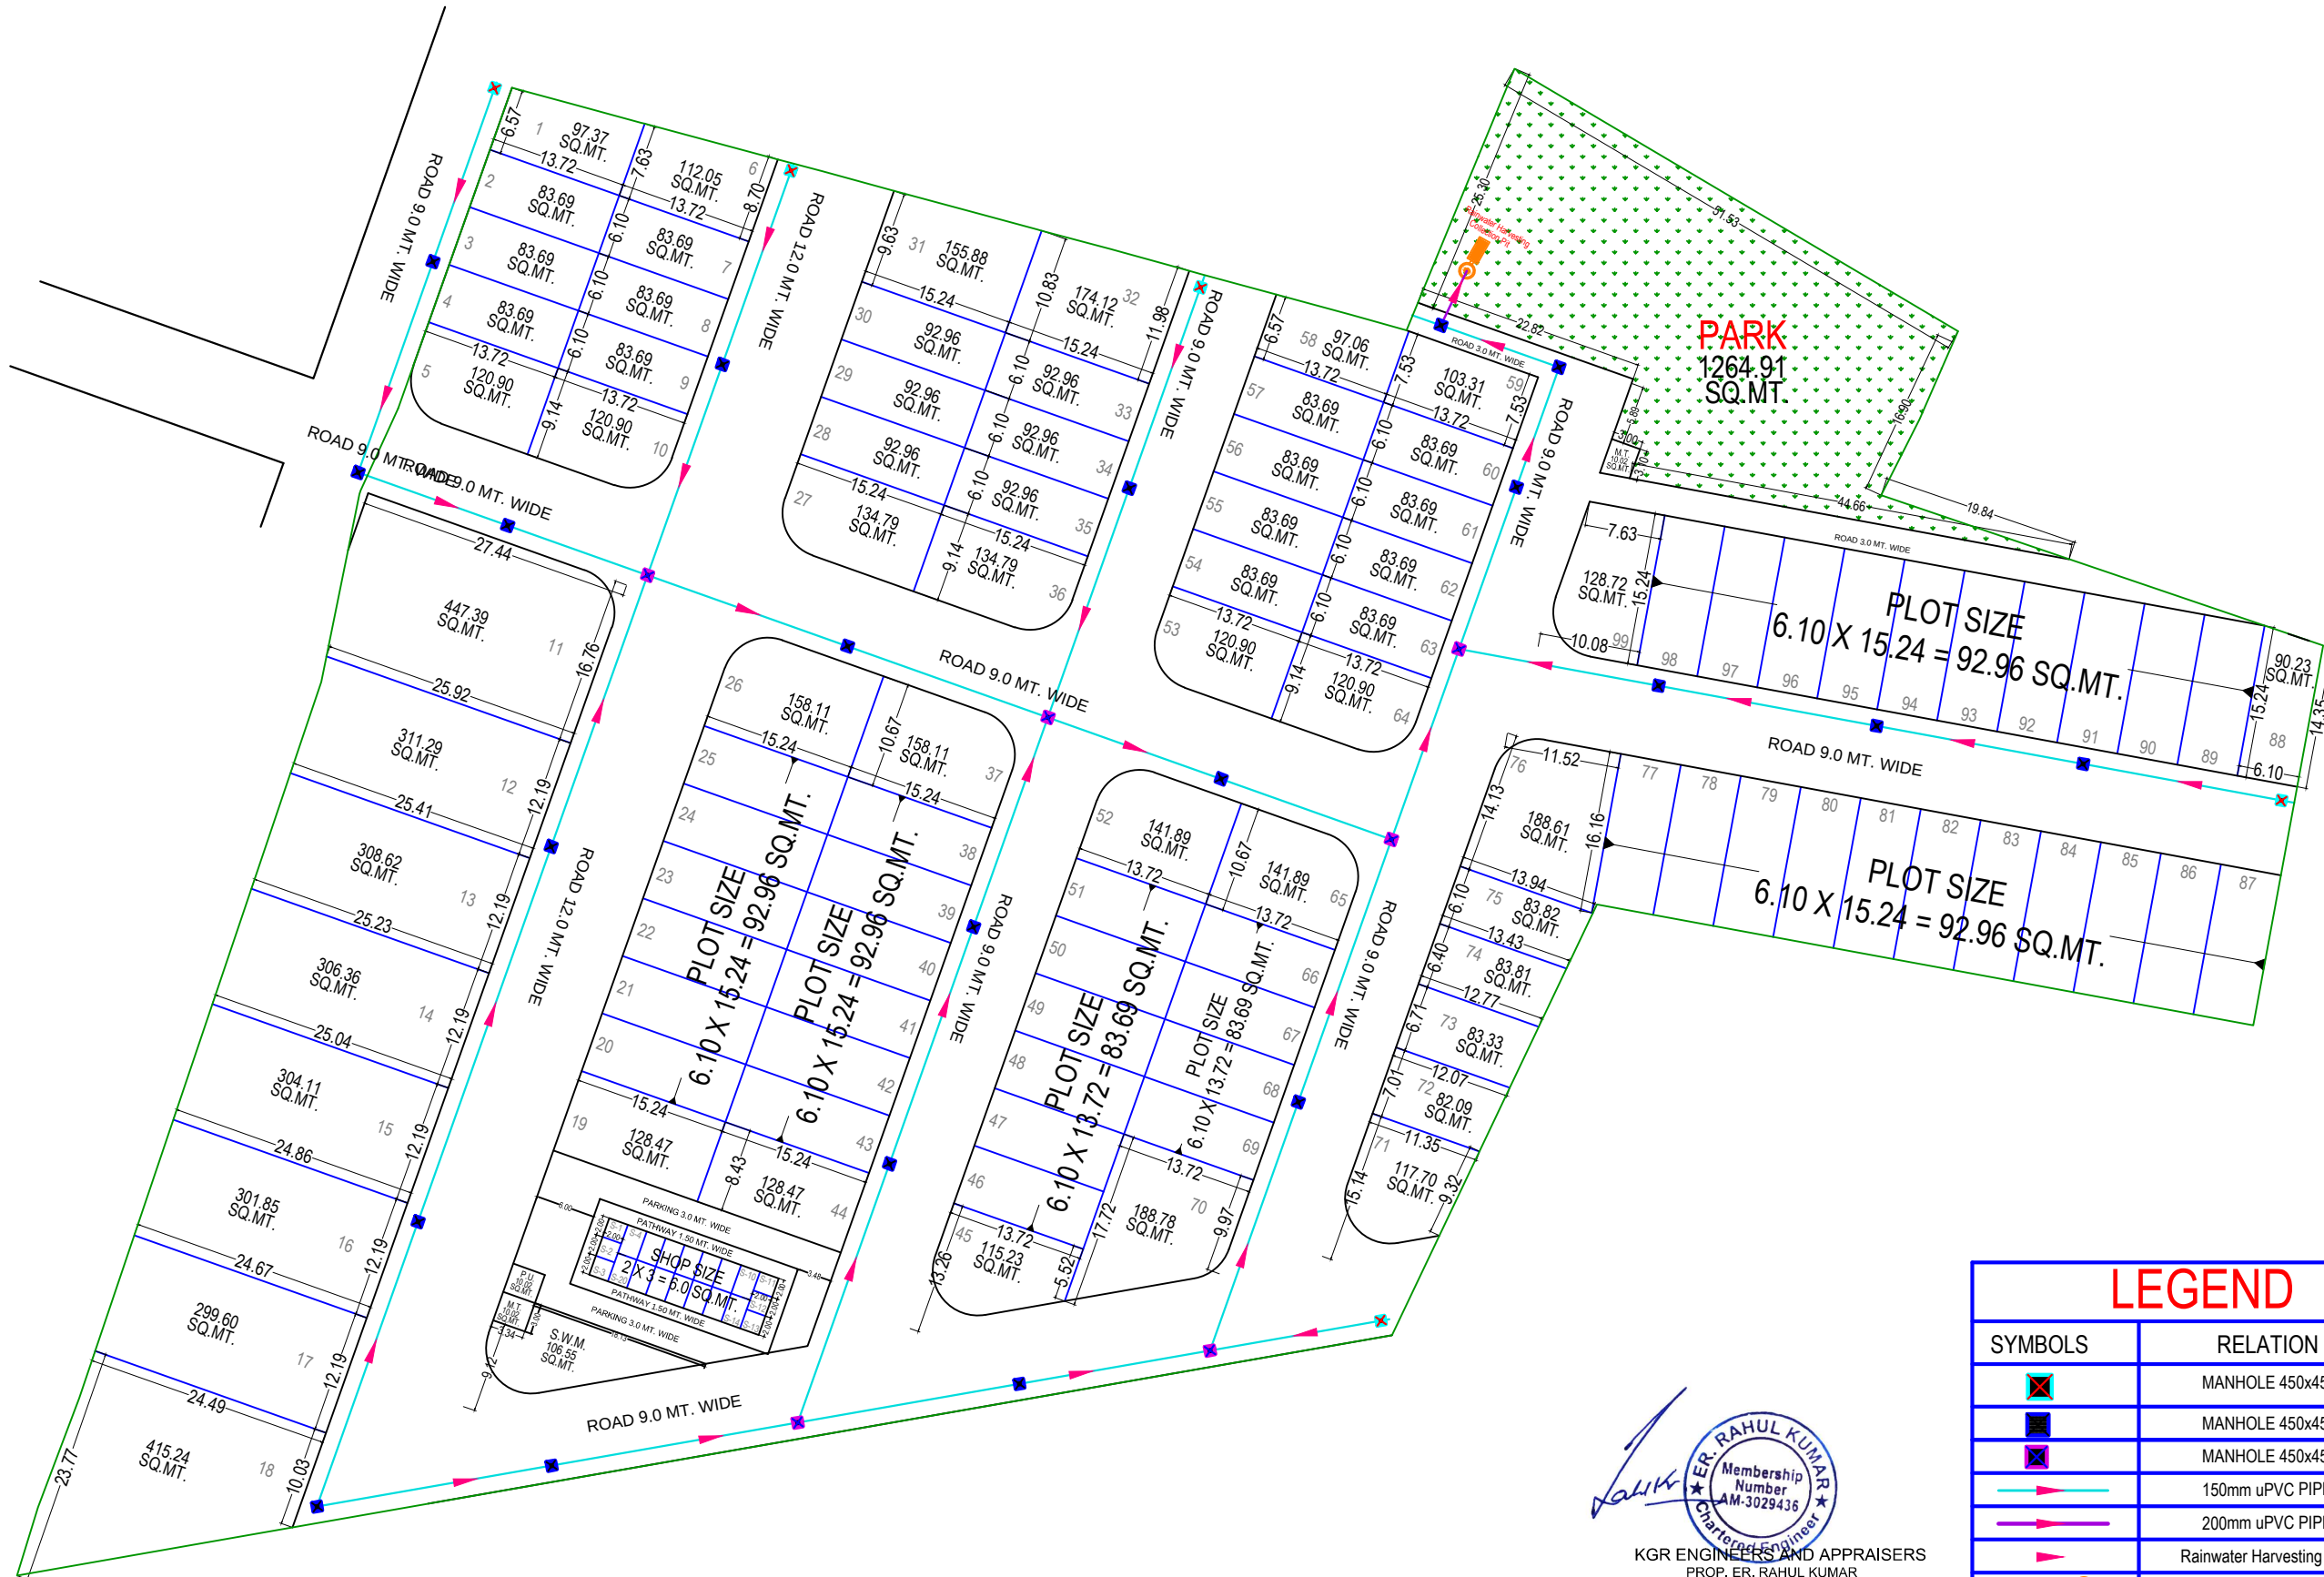

KGR ENGINEERS AND APPRAISERS
PROP. ER. RAHUL KUMAR
CHARTERED ENGINEER
P. No. +91 8955829798

J.D.A.			
Khasra Plan:			
KEY PLAN:			
DIRECTION			
मास्टर प्लान का योजना नं० २०२५ की अनुसार भू उपयोग आवासीय भूभागों की निर्माण विधिति :- १ कुल आवासीय भूभाग = 99 २ सुंदर व्यवसायीक भूभाग = S-20			
AREA ANALYSIS :-			
S.No.	LAND USED	AREA IN (SQ.MTR.)	(%)
1	RESIDENTIAL	11842.79	59.46 %
2	RETAIL	108.00	0.54 %
TOTAL = (1+2)		11950.79	60.00 %
3	PARK	1264.91	06.35 %
4	S.W.M.	106.55	0.54 %
5	MOBILE TOWER	20.04	0.10 %
6	PU (TOILET)	10.02	0.05 %
7	ROAD	6565.69	32.96 %
TOTAL = (3 TO 7)		7967.21	40.00 %
SCHEME AREA		19918.00	100.00 %
		01.9918 HECT.	
योजना की भूमि की र.भू.रा. अभिविधान की धारा ९० ए की कार्यवाही एवं जोके पर भूमि का प्राधिकरण सेट द्वारा किया गया योजना की पूरी भूमि प्राधिकरण ने प्रिपैड हो चुकी है। नाम नाम तहसीलवार उपमुख्यत जैन:-			
बी.पी.सी / जी. एल. सी. की बैठक संख्या दिनांक की अनुमोदना में योजना समायोजित स्वीकृत कर जारी किया गया			
SCHEME NAME:		PROPOSED LAY OUT PLAN OF "BHUMINA PRANGAN" IN KHASRA NO.- 591, 835/592. AT VILLAGE - BINDAYAKA, TEH.- JAIPUR & JAIPUR.	
ZONE NO. = 12			
SCALE: 1:500			