


PROPOSED LAY OUT PLAN OF "WATER SUPPLY" "BHUMIJA PRANGAN"

IN KHASRA NO.- 591, 835/592.


AT VILLAGE :- BINDAYAKA, TEH.:- JAIPUR & JAIPUR.

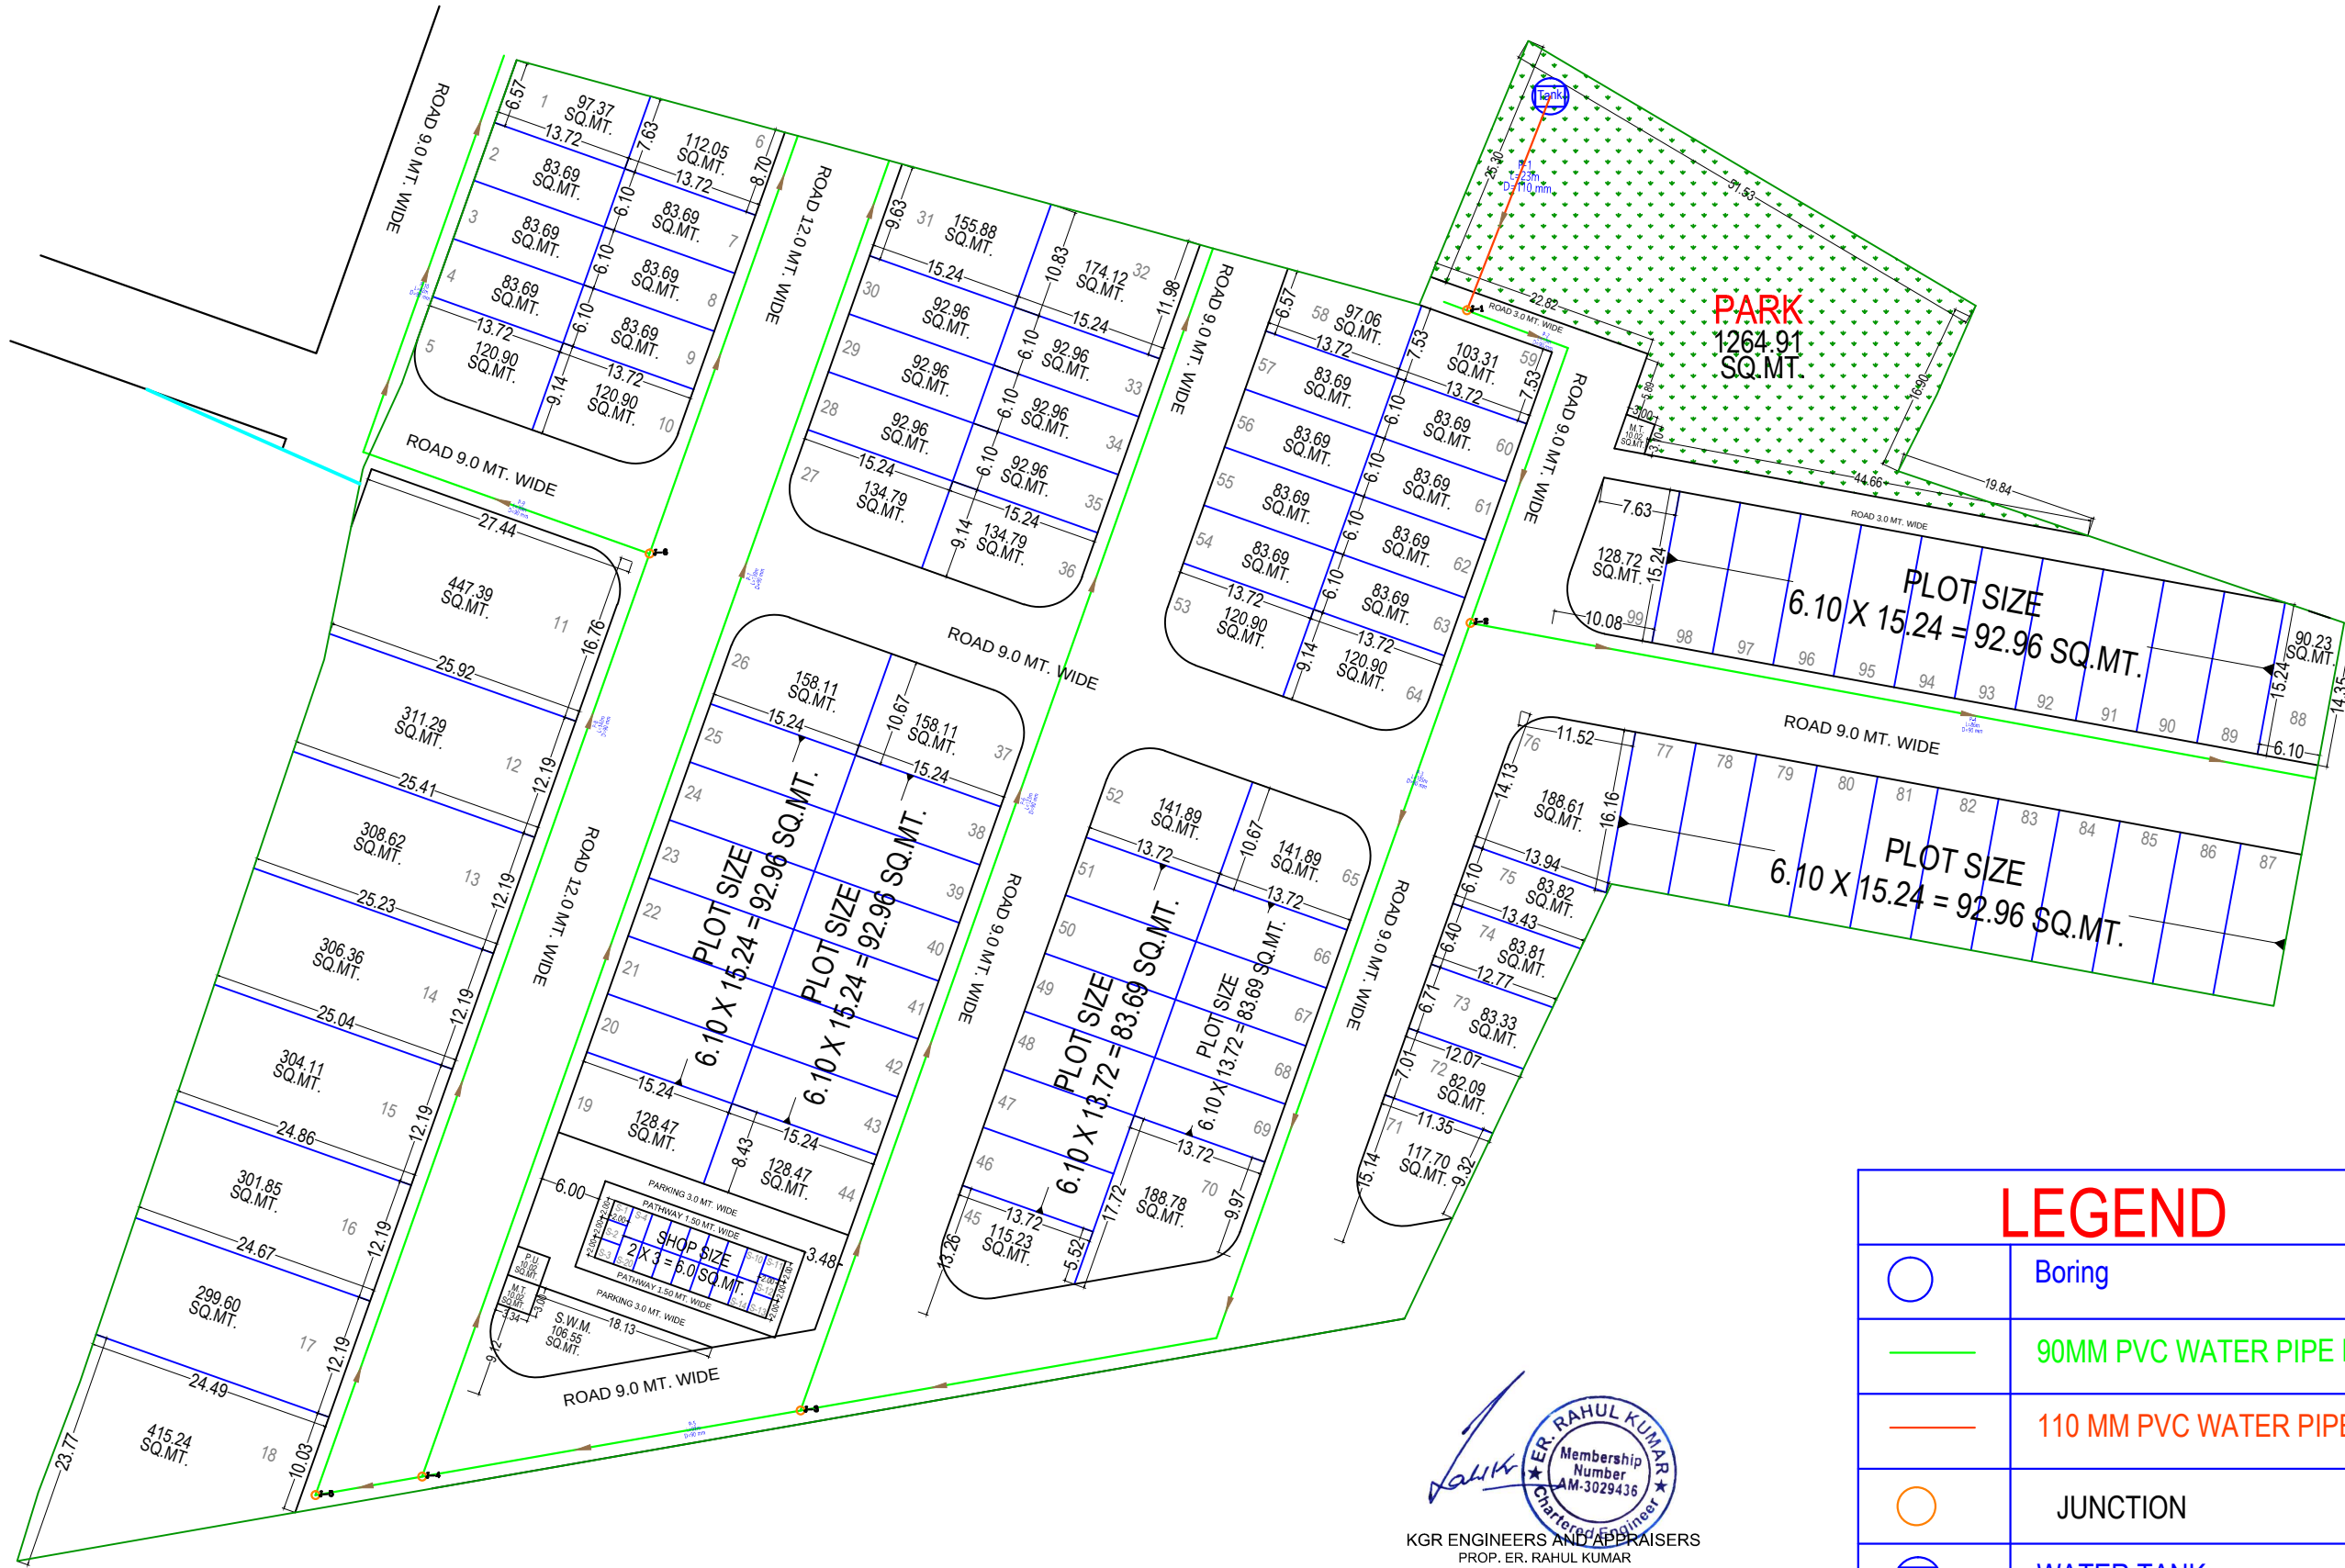


KGR ENGINEERS AND APPRAISERS
PROP. ER. RAHUL KUMAR
CHARTERED ENGINEER
P. No. +91 8955829798

J.D.A.

Khasra Plan:

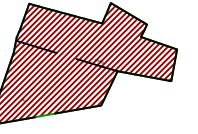

KEY PLAN:

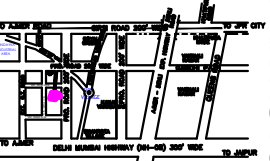

DIRECTION



मास्टर विकास योजना २०२५ के अनुसार भू उपयोग
आवासीय भूखण्डों की निर्माण विधिति :-
१ कुल आवासीय भूखण्ड = ९९
२ खुदरा व्यावसायिक भूखण्ड = S-20

AREA ANALYSIS :-

S.No.	LAND USED	AREA IN (SQ.MTR.)	(%)
1	RESIDENTIAL	11842.79	59.46 %
2	RETAIL	108.00	0.54 %
TOTAL = (1+2)		11950.79	60.00 %
3	PARK	1264.91	06.35 %
4	S.W.M.	106.55	0.54 %
5	MOBILE TOWER	20.04	0.10 %
6	PU (TOILET)	10.02	0.05 %
7	ROAD	6565.69	32.96 %
TOTAL = (3 TO 7)		7967.21	40.00 %
SCHEME AREA		19918.00	100.00 %

योजना की भूमि की रा.भ.स. अधिनियम की धारा १० ए की कार्यवाही एवं
जोके पर भूमि का प्रमाणिकरण में द्वारा किया गया योजना की पूरी भूमि
प्रमाणिकरण में निहित हो चुकी है।

नाम : उमामय्यत ज्योति :-
वी.पी.सी. / जी. एल. सी. की बैठक संख्या : दिनांक :
की अनुमति योजना मानचित्र स्वीकृत कर जारी किया गया।

SCHEME NAME: PROPOSED LAY OUT PLAN OF
"BHUMIJA PRANGAN"
IN KHASRA NO.- 591, 835/592.
AT VILLAGE :- BINDAYAKA, TEH.:- JAIPUR & JAIPUR.

ZONE NO. = 12

SCALE 1:500

LEGEND

	Boring
	90MM PVC WATER PIPE LINE
	110 MM PVC WATER PIPE LINE
	JUNCTION
	WATER TANK