
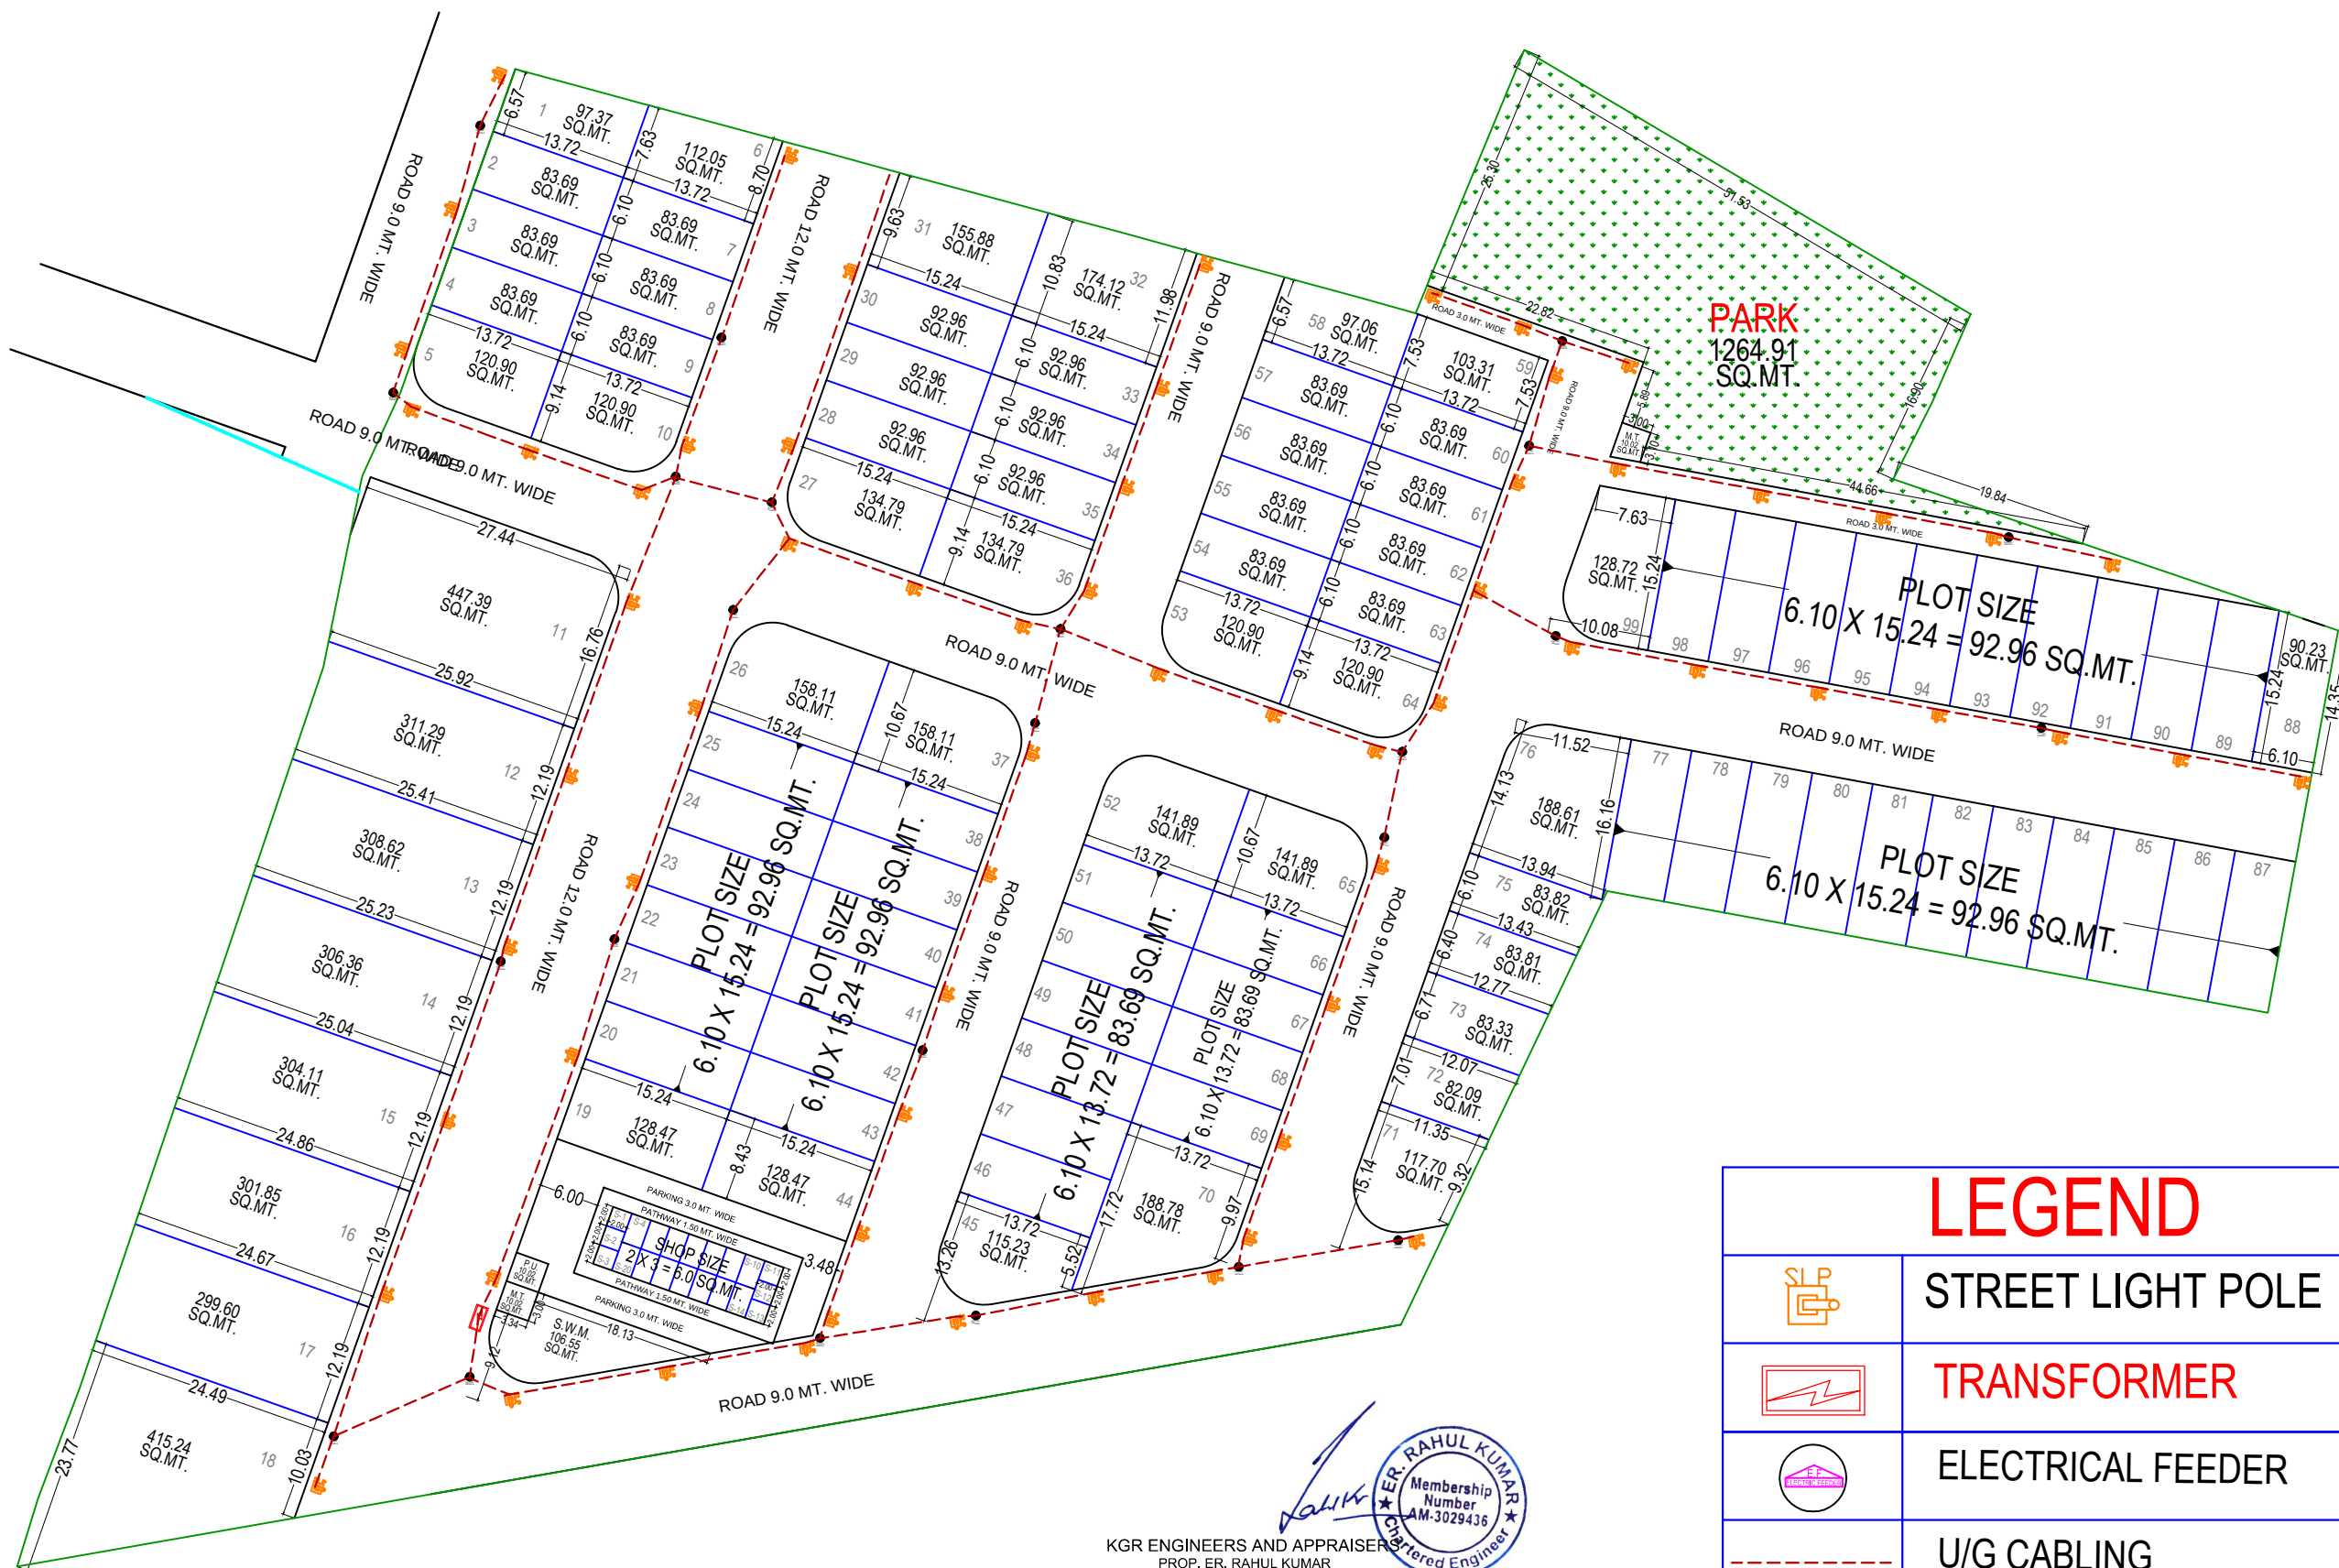


AT VILLAGE :- BINDAYAKA, TEH.:- JAIPUR & JAIPUR.

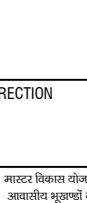

J.D.A.

Khasra Plan: 

KEY PLAN: 

DIRECTION: 

मास्टर विकास योजना २०२५ को अनुसार भू उपयोग आवसीय भूखण्डों की निर्माण विधिति :-
 १ कुल आवसीय भूखण्ड = ९९
 २ खुदरा व्यवसायिक भूखण्ड = S-20

AREA ANALYSIS :-			
S.No.	LAND USED	AREA IN (SQ.MTR.)	(%)
1	RESIDENTIAL	11842.79	59.46 %
2	RETAIL	108.00	0.54 %
TOTAL = (1+2)		11950.79	60.00 %
3	PARK	1264.91	06.35 %
4	S.W.M.	106.55	0.54 %
5	MOBILE TOWER	20.04	0.10 %
6	PU (TOILET)	10.02	0.05 %
7	ROAD	6565.69	32.96 %
TOTAL = (3 TO 7)		7967.21	40.00 %
SCHEME AREA		19918.00	100.00 %
		01.9918 HECT.	

योजना की भूमि की रा.भू.रा. अधिनियम की धारा १० ए की कार्यवाही एवं नौके पर भूमि का प्राथमिकरण भेरे द्वारा किया गया योजना की पूरी भूमि प्राथमिकरण में निर्दिष्ट हो चुकी है।

नाम
तहसीलवार

नाम
उपायुक्त जेन.-

बी.पी.सी / जी. एल. सी. की बैठक संख्या दिनांक
 की अनुमति में योजना मान्यता स्वीकृत कर जारी किया गया।

SCHEME NAME:

PROPOSED LAY OUT PLAN OF
"BILUMJA PRANGAN"
 IN KHASRA NO.- 591, 835/882
 AT VILLAGE :- BINDAYAKA, TEH:- JAIPUR & JAIPUR.

ZONE NO. = 12

SCALE 1:500

ND APPRAISERS
L KUMAR