


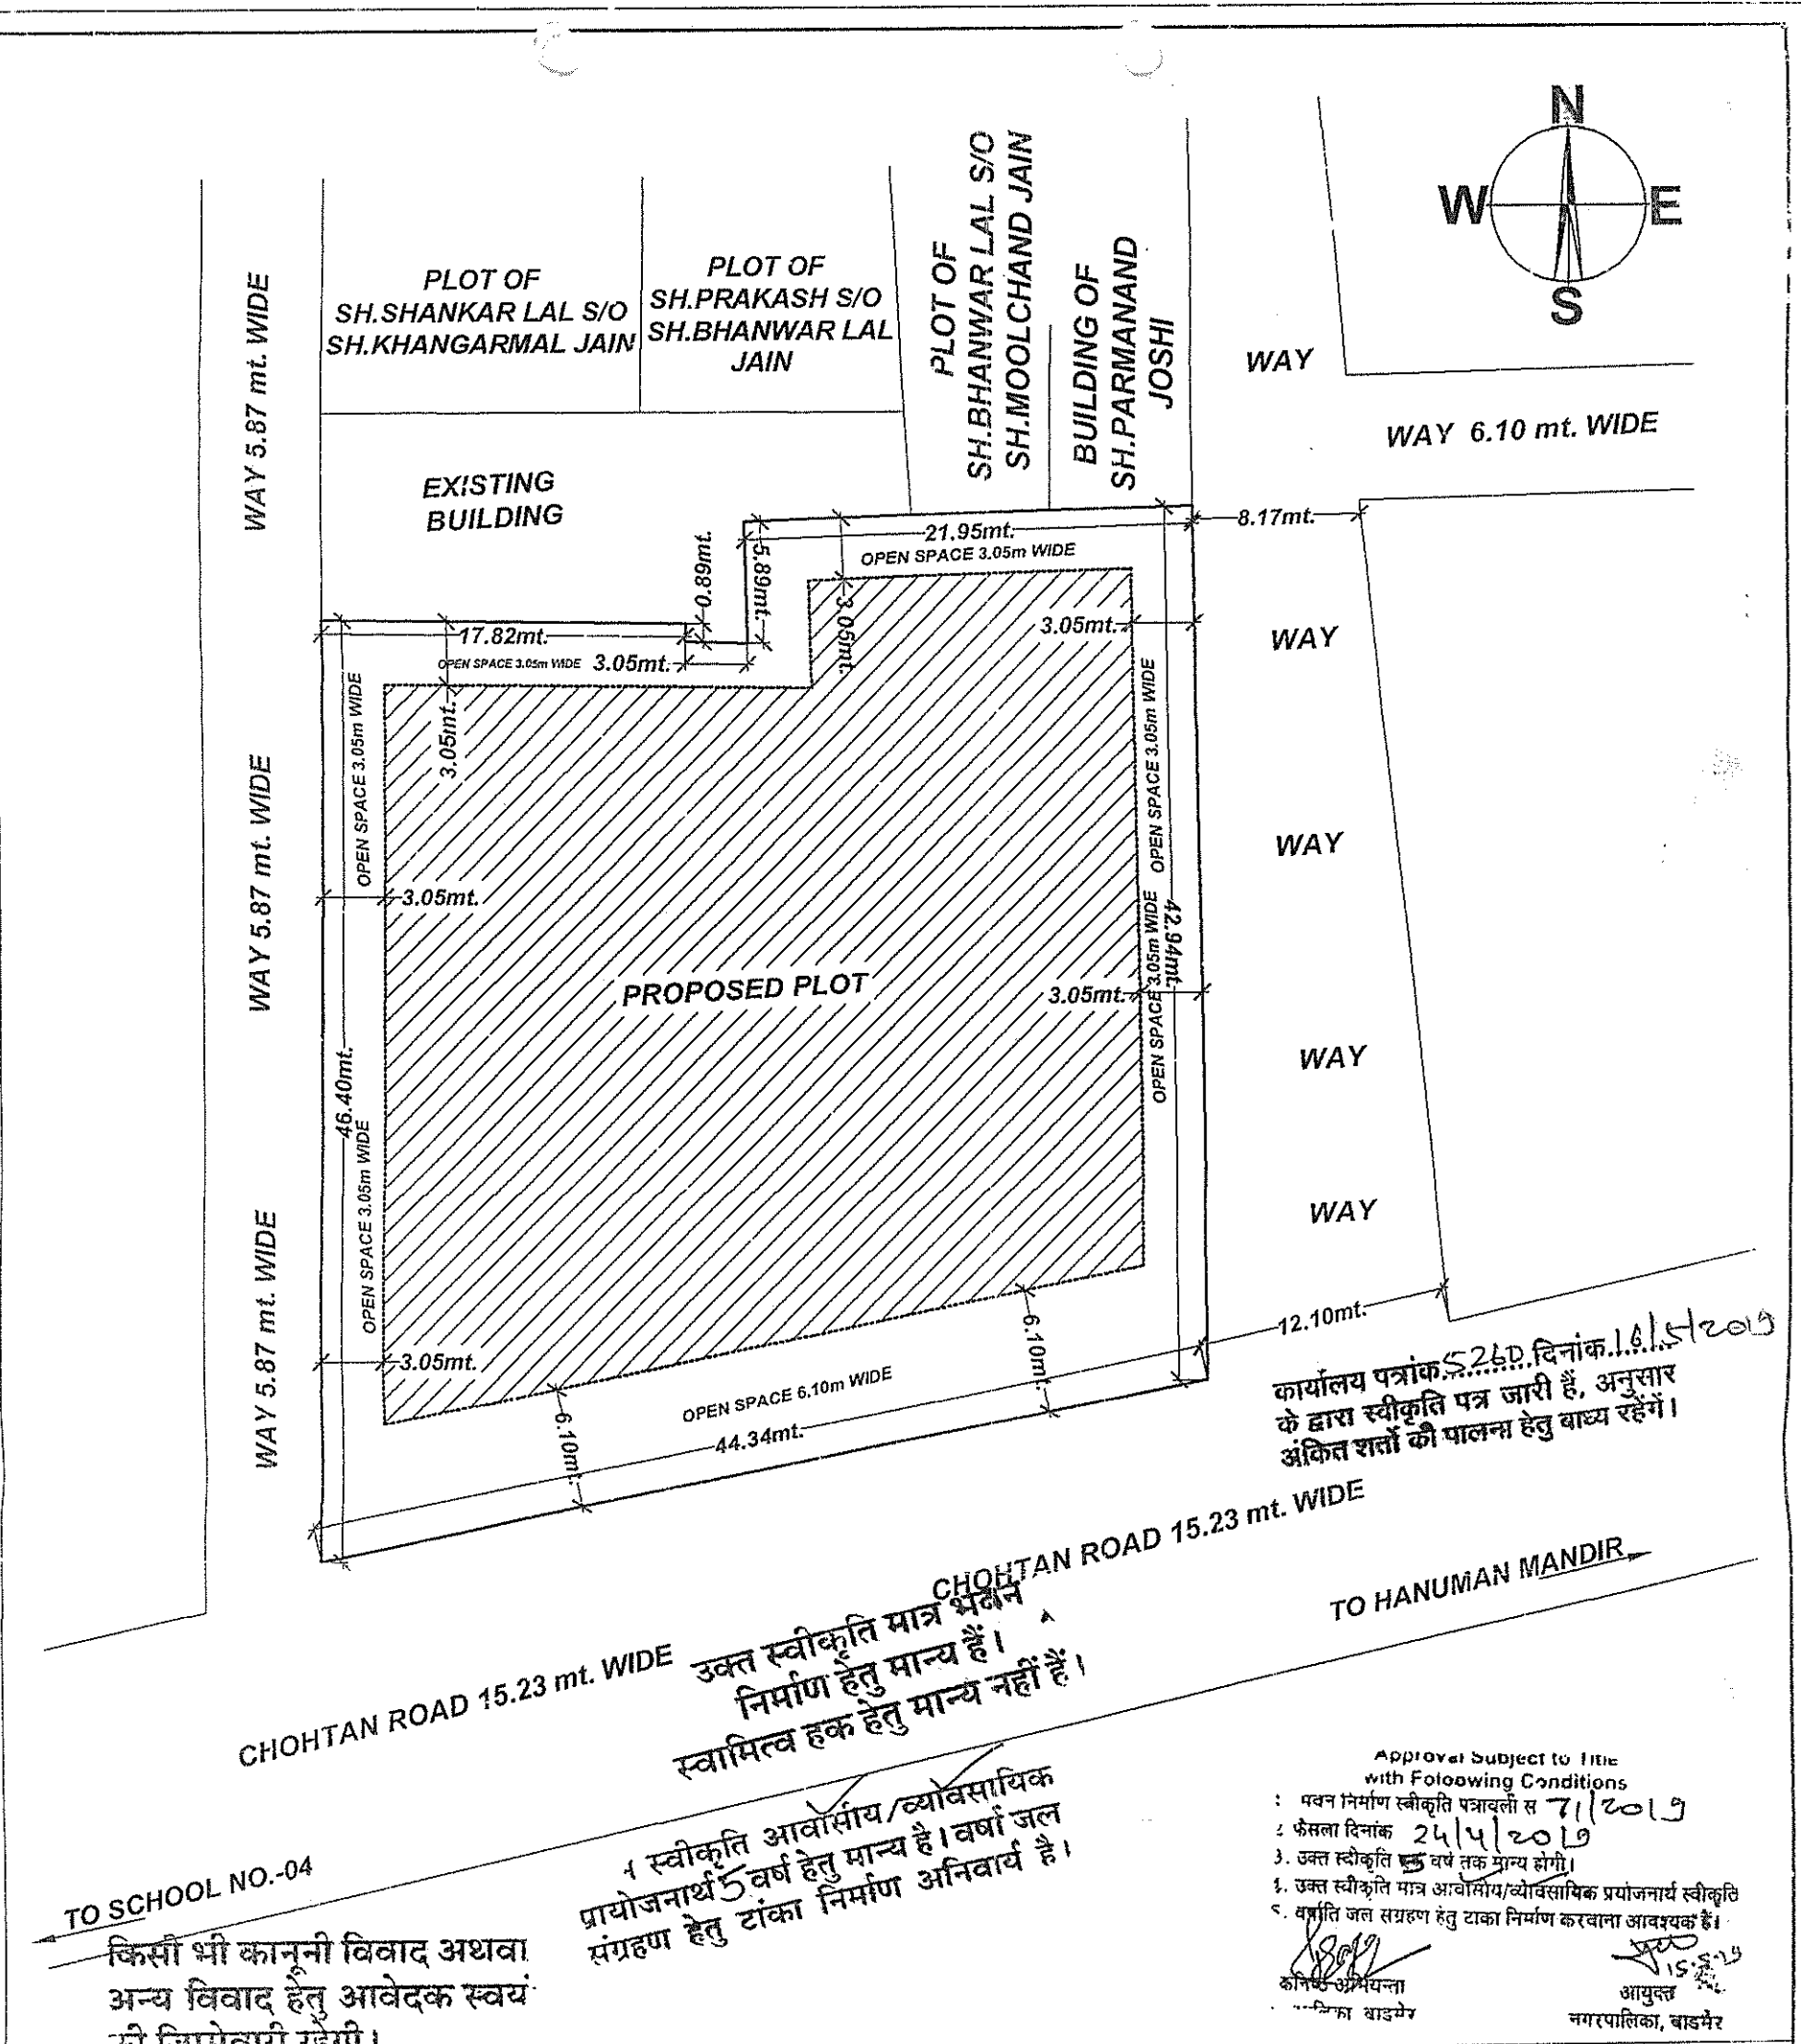

TO SCHOOL NO.-04

किसी भी कानूनी विवाद अथवा अन्य विवाद हेतु आवेदक स्वयं ही जिम्मेवारी रहेगी।

CHOHTAN ROAD 15.23 mt. WIDE

उक्त स्वीकृति मात्र भवन निर्माण हेतु मान्य है। स्वामित्व हक हेतु मान्य नहीं है।

स्वीकृति आवेदी/व्यवसायिक प्रायोजनार्थ 5 वर्ष हेतु मान्य है। वर्षा जल संग्रहण हेतु टांका निर्माण अनिवार्य है।

CHOHTAN ROAD 15.23 mt. WIDE

TO HANUMAN MANDIR

Approval Subject to Title with Following Conditions
 1. पवन निर्माण स्वीकृति पत्रावली स 7/1/2019
 2. फेसला दिनांक 24/4/2019
 3. उक्त स्वीकृति 5 वर्ष तक मान्य होगी।
 4. उक्त स्वीकृति मात्र आवेदी/व्यवसायिक प्रायोजनार्थ स्वीकृति
 5. वर्षा जल संग्रहण हेतु टांका निर्माण करवाना आवश्यक है।
 कनिष्ठ अभियन्ता आयुक्त
 नगरपालिका, बाड़मेर

PROPOSED SITE PLAN OF SH.PRAKASH CHAND S/O SH.BHANWAR LAL JAIN AT,CHOHTAN ROAD,OPP.DENA BANK, BARMER SCALE - 1:350

PROPOSED PLOT
 WAY

TOTAL PLOT AREA - 20566.27 Sq.Ft.(1910.67) Sq.Mt. (2285.14 Sq.Yrd.)

000864
 PREPARED BY
BIJAY NISHI SHARMA
 PLANNER, DESIGNER & VASTU CONSULTANT
 RUDRA CREATIONS
 BEHIND POLICE KOTWALI BARMER
 MOB.- +91-9414107454

105