
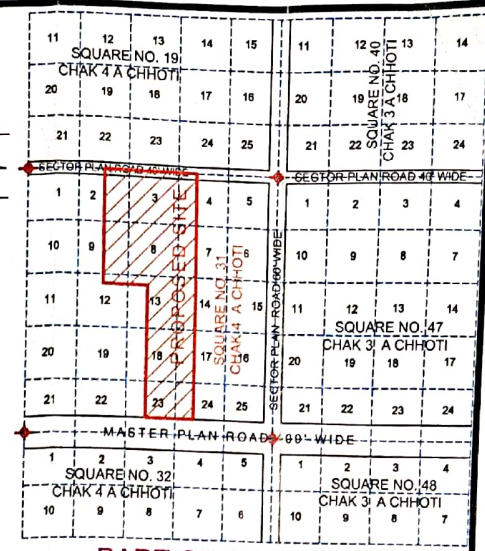


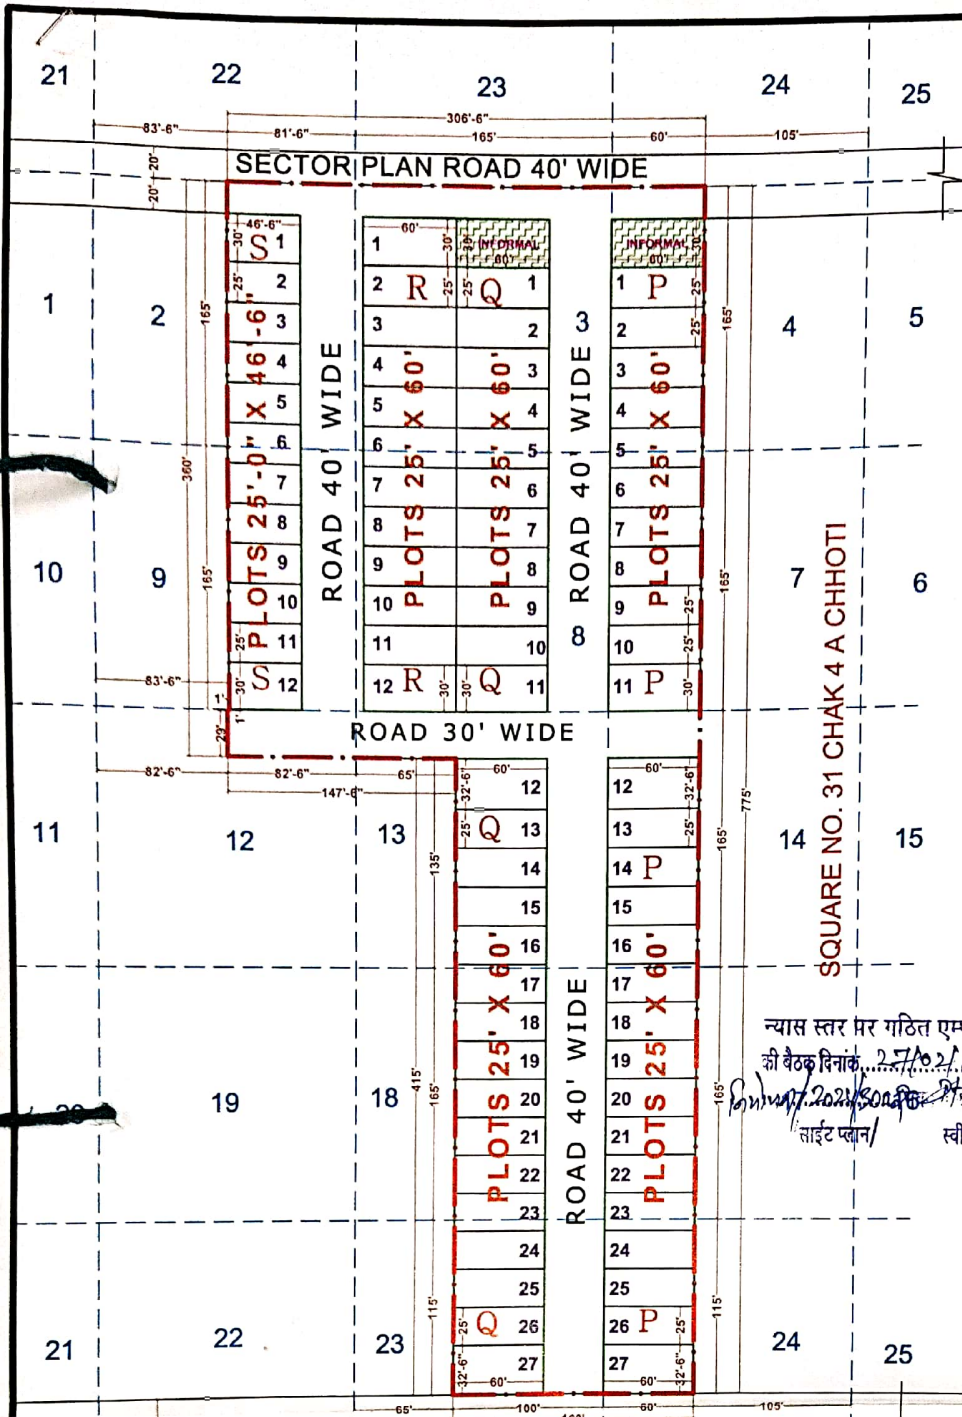

- REFERENCE :-**
1. JAMABANDI AREA SHOWN THUS :-
 2. KILLA LINE SHOWN THUS :-
 3. SQUARE POINT SHOWN THUS :-
 4. JAMABANDI AREA :- 176769.00 Sq.Ft. OR 1.6426 Hect.
 5. SCALE 1" = 82'-6"
 6. OWNER :-

LAND USE ANALYSIS :-
TOTAL LAND 176769.00 Sq. Ft.

S. NO.	PARTICULAR	AREA IN Sq.ft.	%TAGE
1	RESIDENTIAL	116415.00 Sq.ft.	65.86 %
2	INFORMAL	3600.00 Sq.ft.	2.03 %
3	ROAD	56754.00 Sq.ft.	32.11 %
	TOTAL	176769.00 Sq.ft.	100 %

न्यास स्तर पर गठित एम्पावर्ड समिति
की बैठक दिनांक 27/10/2024 को
निम्नलिखित प्रस्ताव को मंजूर किया गया।
साईट प्लान/ स्वीकृत किया गया।

MASTER PLAN ROAD 100' WIDE

सहायक नगर नियोजक
नगर विकास न्यास
(राज.)

अधिशायी अभियन्ता
नगर विकास न्यास
श्रीगंगानगर (राज.)

भूमि अवाप्ति अधिकारी
नगर विकास न्यास
श्रीगंगानगर (राज.)

सचिव
नगर विकास न्यास
श्रीगंगानगर (राज.)

LAYOUT - PLAN

LAYOUT PLAN OF KILLA NO. 2,4,7,9,12,13,14, 17,18,23,24(EACH PART)3,8 SQUARE NO. 31 CHAK 4 A CHHOTI AT Teh. & Dist. SRI GANGANAGAR

