


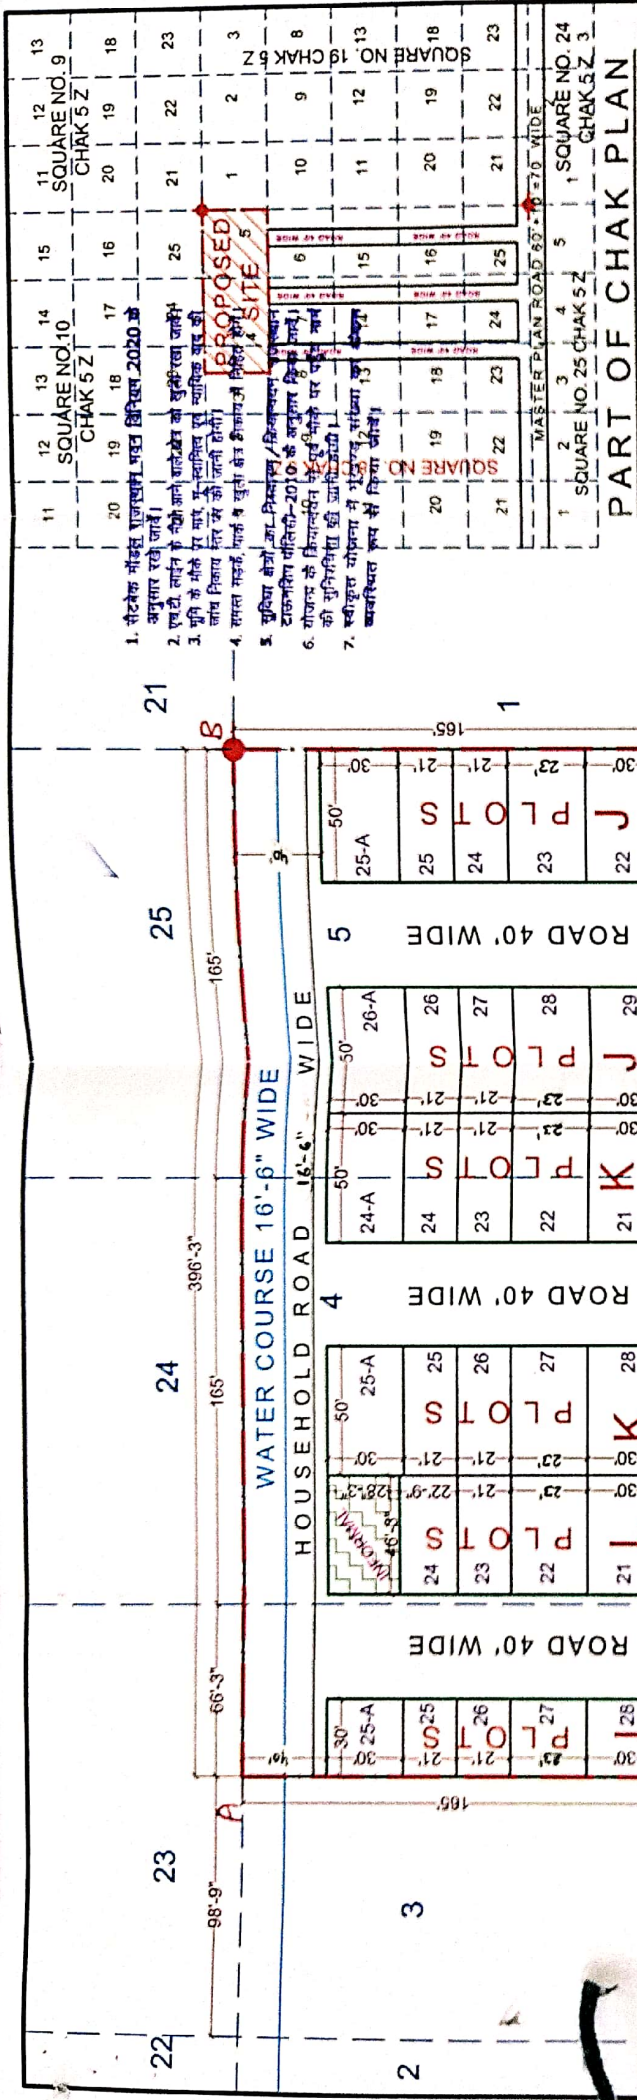

REFERENCE :-

1. SCHEME AREA SHOWN THUS :-
2. KILLA LINE SHOWN THUS :-
3. SQUARE POINT SHOWN THUS :-
4. SCHEME AREA :- 65381.25 Sq. Ft. OR 0.607 Hect.
5. SCALE 1" = 50'

LAND USE & AREA ANALYSIS :-

S. NO.	PARTICULAR	AREA IN Sq. Ft.	%TAGE
1	RESIDENTIAL	33224.48 Sq. Ft.	50.82 %
2	INFORMAL	1308.56 Sq. Ft.	2.00 %
3	ROAD	3330.00 Sq. Ft.	5.10 %
	TOTAL	65381.25 Sq. Ft.	100.00 %

LAYOUT - PLAN

सहायक नगर निवाजक
नगर विकास न्यास
अधीनस्थ अभियन्ता
नगर विकास न्यास
श्रीगंगानगर (राज.)

(सहायक नगर निवाजक)
उप नगर निवाजक
काशी, सहायक नगर निवाजक
श्रीगंगानगर (राज.)

(मनीष कुमार)
उप नगर निवाजक
काशी, सहायक नगर निवाजक
श्रीगंगानगर (राज.)

(राजेश मातवा)
वरिष्ठ नगर निवाजक
उप नगर निवाजक
काशी, सहायक नगर निवाजक
श्रीगंगानगर (राज.)

यह नक्शा नगर निवाजक के आदेश पर तैयार किया गया है।
यह नक्शा नगर निवाजक के आदेश पर तैयार किया गया है।
यह नक्शा नगर निवाजक के आदेश पर तैयार किया गया है।

LAYOUT PLAN OF KILLA NO. 3(PART)4,5, SQUARE NO. 18 CHAK 5 Z AT Teh. & Dist. SRI GANGANAGAR

