



जयपुर विकास प्राधिकरण जयपुर

www.jda.urban.rajasthan.gov.in

क्रमांक:एफ()जविप्रा/जोन-11/2024/डी-1985

दिनांक: 27/11/2024

श्री दिलीप सिंह पुत्र डॉ. हरि सिंह
बी-209-सी, राजेन्द्र मार्ग, नगर निगम ऑफिस,
वार्ड नं. 45 के सामने, बापूनगर, जयपुर

विषय:- निजी खातेदारी की आवासीय योजना "गुलाब हरी एनक्लेव ब्लॉक-सी"
ग्राम जगतश्रवणपुरा तहसील सांगानेर जिला जयपुर का योजना
मानचित्र जारी करने बाबत।

उपरोक्त विषयान्तर्गत लेख है कि आप द्वारा ग्राम जगतश्रवणपुरा, तहसील सांगानेर
जिला जयपुर के खसरा नम्बर 96/193, 97/194, 148/1, 172 किता 4 कुल रकबा 1.
44 हैक्ट. भूमि पर सृजित निजी खातेदारी की आवासीय योजना "गुलाब हरी एनक्लेव
ब्लॉक-सी" का मानचित्र अनुमोदन किये जाने हेतु आवेदन किया गया है।

आप द्वारा प्रस्तुत दस्तावेजों के आधार पर ग्राम जगतश्रवणपुरा, तहसील सांगानेर
जिला जयपुर के खसरा नम्बर 96/193, 97/194, 148/1, 172 किता 4 कुल रकबा 1.
44 हैक्ट. भूमि पर सृजित निजी खातेदारी की आवासीय योजना "गुलाब हरी एनक्लेव
ब्लॉक-सी" का योजना मानचित्र बी.पी.सी. (एल.पी.) की 336वीं बैठक दिनांक 09.06.2023
में अनुमोदन करने का निर्णय लिया गया है।

अतः उक्त अनुमोदित योजना मानचित्र रिकॉर्ड शाखा में क्रमांक 1408/बी
दिनांक 13.03.2024 पर दर्ज किया गया है। रिकॉर्ड शाखा में दर्ज किये जाने के
पश्चात योजना मानचित्र की प्रति संलग्न कर प्रेषित है।

संलग्न:- योजना मानचित्र की प्रति।

उपायुक्त जोन-11
जयपुर विकास प्राधिकरण,
जयपुर

Signature valid

Digitally signed by Hemant Kumar
Designation: Deputy Commissioner
Date: 2024.09.27 10:36:15 IST
Reason: Approved




राम किशोर व्यास भवन, इन्दिरा सर्किल, जवाहर लाल नेहरू मार्ग, जयपुर-302004

दूरभाष 0141-2574798 : ईमेल jda@jda.rajasthan.gov.in : 7402-र. फैक्स 0141-2574799

10778522

SCALE:-1:500

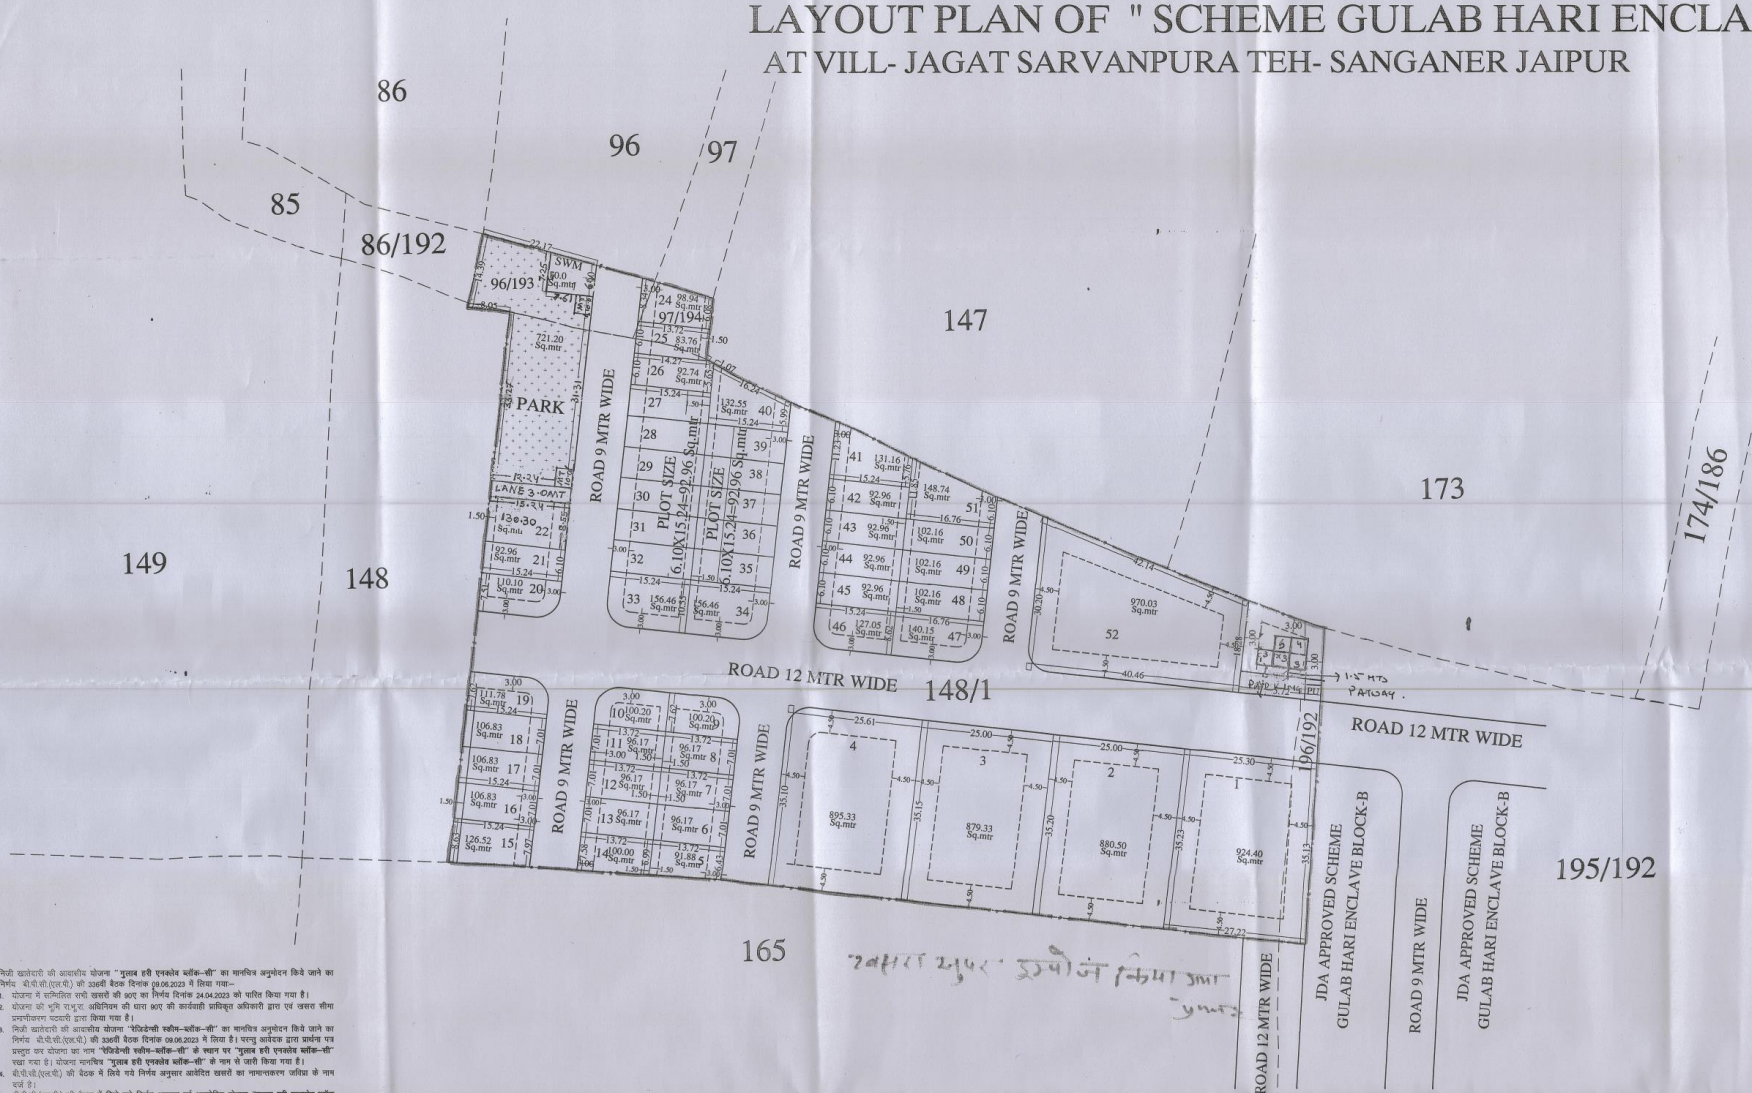

90A AREA DETAILS		
KH. NO.	90A AREA	BALANCE AREA
96/193	600.00 Sq.mtr	00.00 Sq.mtr
97/194	200.00 Sq.mtr	00.00 Sq.mtr
148/1	13400.00 Sq.mtr	00.00 Sq.mtr
172	200.00 Sq.mtr	00.00 Sq.mtr

TOTAL 90A AREA=14400.00 Sq.mtr



KHASRA PLAN



J. D. A.

AREA ANALYSIS'S :-

S.NO.	LAND USE	AREA(IN Sq.mtr)	%
1.	RESIDENTIAL PLOT	337.22 Sq.mtr	45.73
2.	RETAIL COMM.	239.58 Sq.mtr	01.66%
3.	M.T. & S.W.M.+PU	80.00 Sq.mtr	00.55%
4.	PARK	721.21 Sq.mtr	05.01%
6.	ROAD & LANE	3393.35 Sq.mtr	27.45%
7.	NET PLANNING AREA	14400.00 Sq.mtr	100.00%

NAME OF SOCIETY : NIJI KHATEDAR

NAME OF SCHEME

SECTOR NO.

SCALE: 1=500

	DRG. NO.
--	----------

A. T. P. ZONE

D.T.P.

S.T.P.

JAIPUR DEVELOPEMENT AUTHORITY, JAIPUR.

PLANNER

- निजी खातेदारी की आवासीय योजना "मुक्त हरी एनक्लेव ब्लॉक-सी" का मासिक अनुमोदन किये जाने का निर्णय बीबीसी(एनटीवी) की 336वीं बैठक दिनांक 09.08.2023 में लिया गया—

- [illegible]

सहायक नगर निगम

~~SECRET~~

उपग्रह जल-1

अति मुख्य अगर नियं
पी पी सी (एन पी)