


KHASRA NO . 2279 & 2289 VILLAGE/TOWN - BALI, DISTT. - PALI (RAJASTHAN)

KHASRA NO . 2279 & 2289 VILLAGE/TOWN - BALI, DISTT. - PALI (RAJASTHAN)

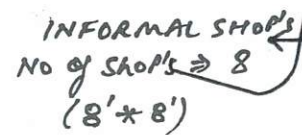


विश्व ABC का मिला राजा है, कि
एवं मंगला ग्रहा के पा गया कबा
वाली के प्रमदा से, 2289, 2289
का प्रमदा राजा विना गया!

पटवारी (मू.अ.)
पटवार मण्डल. जाली.
तह. बाली, जिला-पाल्पा
५१/१०/२७

०११
तहसीलदार, बाली

0.1010
0.0010

1. सैट-वेल्स ~~प्रति~~ लान विनियम-2020 के अनुसार प्रमाणित करें।
2. एच.सी. आईडी को नीचे आने वाले सैट में प्रमाणित करें।
3. मुद्रा के नीचे पर सार, सुसंगतता एवं प्रमाणित करने के लिए प्रमाणित करें।
साक्ष्य/प्रमाण/प्रमाणित करने के लिए प्रमाणित करें।
4. समाना समान, कार्य एवं प्रमाणित करने के लिए प्रमाणित करें।
5. सुरक्षा सैट/सैट समान प्रमाणित करने के लिए प्रमाणित करें।
प्रमाणित करने के लिए प्रमाणित करें।
6. प्रमाणित करने के लिए प्रमाणित करने के लिए प्रमाणित करें।
7. प्रमाणित करने के लिए प्रमाणित करने के लिए प्रमाणित करें।
8. प्रमाणित करने के लिए प्रमाणित करने के लिए प्रमाणित करें।
9. प्रमाणित करने के लिए प्रमाणित करने के लिए प्रमाणित करें।

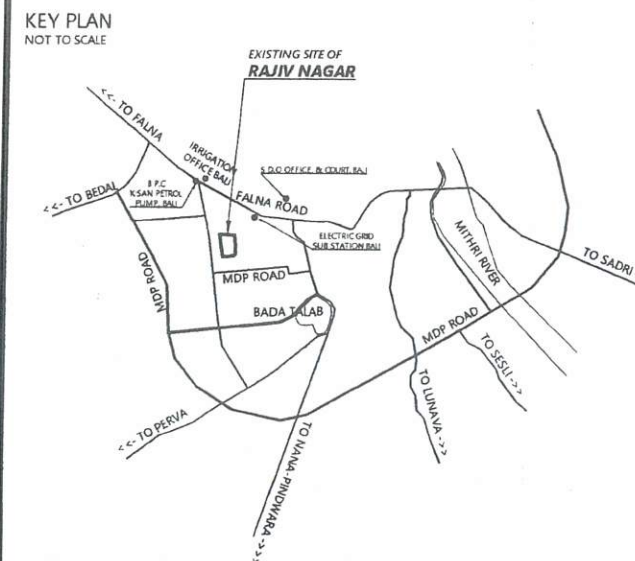

S.N.	LAND USE	AREA in sq. ft.	AREA in sqm.	%	
1	Residential	96724.76	8985.95	57.70 %	59.88 %
2	Informal Shops Including Parking & Utility	3653.73	339.44	02.18 %	
3	Park	8440.05	784.10	05.03 %	40.12 %
4	Solid Waste Management & Telecom Infrastructure	1160.90	107.85	00.69 %	
5	Scheme Roads	57668.46	5357.53	34.40 %	
	Total Scheme Area	167647.90	15574.87	100.00 %	100.00 %

SITE LAYOUT PLAN OF _____ TO _____
LAND USE & AREA ANALYSIS CHECKED
AND RECOMMENDATION BY DOWNS AS ☐

अन्तर्गत

27/6/23
 ६/१०/२३
 ६/१०/२३

06/10/22
वरिष्ठ नगर निधीयक
जोधपुर क्षेत्र, जोधपुर

જોધપુર

TECHNICAL SERVICES LTD.

ST
JAIPUR

SITE A TO D TECHNICALLY EXAMINED
 AND MODIFIED AS SHOWN IN _____
 AND FORWARDED TO AUTHORIZED _____
 AN COMMITTEE FOR APPROVAL FOR _____
 RUPOSE VIDE CONDITIONS WITH _____
 NO. 1117 DATE 07.10.2023

LEGEND:-

A to D	SCHEME BOUNDARY
--	-----------------

KHASRA LINE

NAME OF SCHEME :

RAJIV NAGAR

NORTH:-



SCALE- 1"=50'

DRAWING TITLE

Layout Plan of "RAJIV NAGAR"

in Khasra no . 2279 & 2289 Village/town - Bali, Distt. - Pali (Rajasthan)