


Layout Plan of Scheme **RC ENCLAVE-II**
at Khasra No. 1134/1240, 1136, 1136/1250, 1138, 1139
At Village Kalyanpura urf Khatipura, Tehsil Sanganer, Jaipur

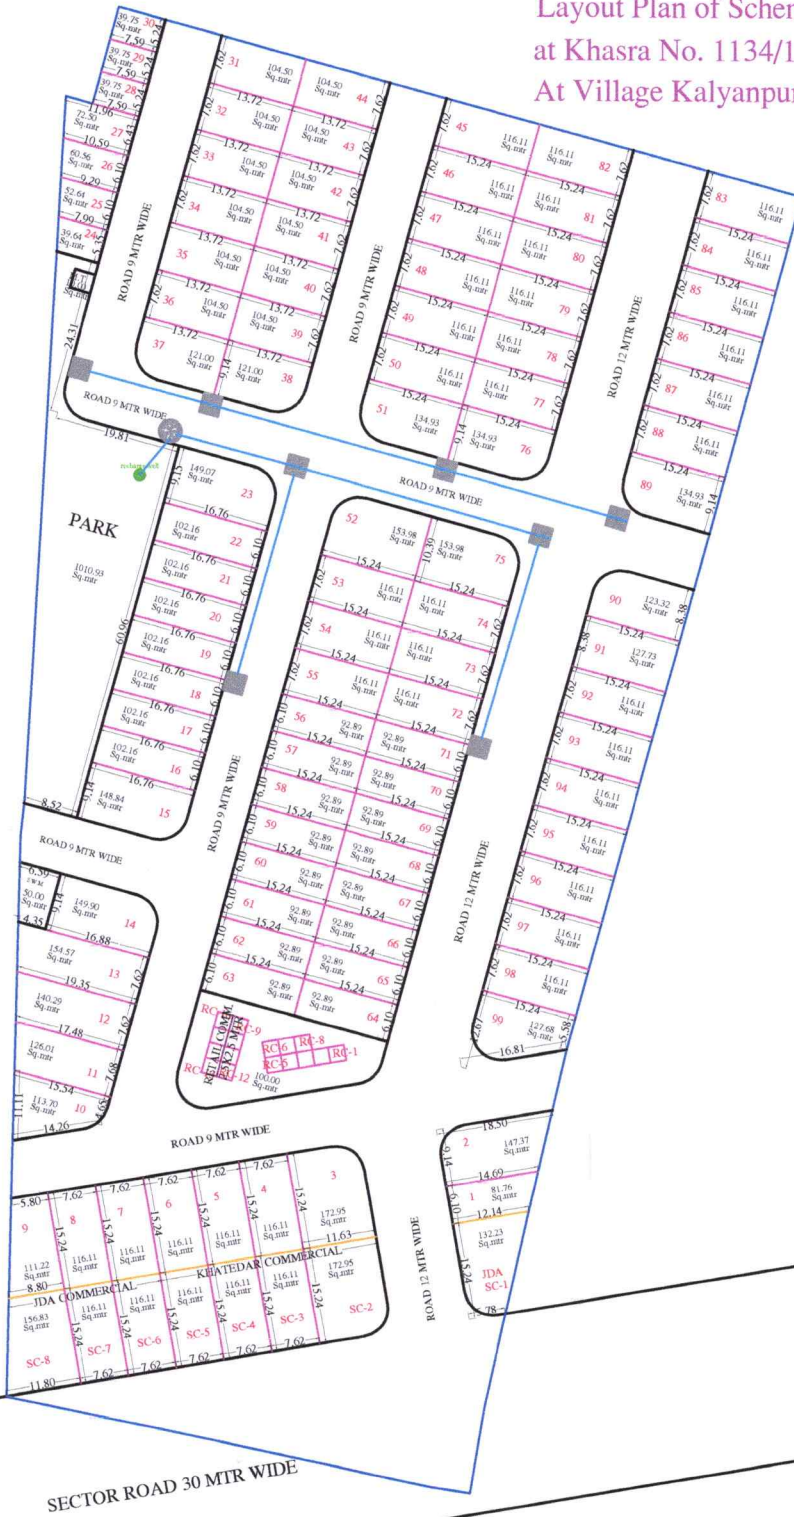

Rain Water Line Working

9 rain water collection chamber 600x600x90mm
228mtr(38pcs) 150mm HDPE roll pipe

मास्टर विकास योजना 2011 के अनुसार मू उपयोग
मूखण्डों की निर्माण स्थिति :-

- पूर्ण / आंशिक निर्मित मूखण्ड -
- वार दीवारी निर्मित मूखण्ड -
- खाली मूखण्ड -

मौके के अनुसार योजना का मू उपयोग व तकनीकी विस्तरेण :-

क्रमांक	मू उपयोग	क्षेत्रफल (SQ. MTR)	प्रतिशत
1	RESIDENTIAL	10809.45	59.44%
2	RETAIL COMM.	100.00	0.55%
3	PARK	1010.93	5.57%
4	MOBILE TOWER AND SWIM.	60.00	0.33%
5	ROAD	6203.16	34.11%
कुल योजना क्षेत्र		18183.54	100.00%
खातेदार का वाणिज्य क्षेत्र		521.28	22.50%
जेडीए सॉलिय क्षेत्र		521.28	22.50%
जेडीए सॉलिय रोड		1273.90	55.00%
कुल सॉलिय रोड एव वाणिज्य क्षेत्र		2316.46	100.00%
कुल खातेदार का क्षेत्र		20500.00	

योजना की भूमि की राशुरा अधिनियम की धारा 60A की कार्यवाही एवं मौके पर भूमि का प्रमापीकरण मेरे द्वारा किया गया। योजना की पूरी भूमि प्राधिकरण में निहित हो चुकी है।

नाम
उपभूक्त ज्ञान-
बी.पी.सी. / जी.एल.सी. की रकबा संख्या दिनांक
की अनुपलब्धता में योजना मानचित्र स्वीकृत कर जारी किया गया।

NAME OF SCHEME :- RC ENCLAVE-II
VILLAGE :- AT VILL. KHATIPURA URF KALYANPURA
TEH. :- SANGANER, JAIPUR.

ZONE NO. SECTOR NO.

SCALE DRG. NO.

A.T.P. ZONE D.T.P. S.T.P.

JAIPUR DEVELOPMENT AUTHORITY JAIPUR