


PROPOSED LAYOUT PLAN OF SANITATION (STORM WATER DRAINAGE SEWERAGE, STP, SOLID WATER DISPOSAL ETC.)

"BHUMIJA ARPAN"

AT KHASRA NO. :- 423, 878/421, 866/430, 875/432, 871/431, 873/431, 884/869, 880/349, 882/420.
AT VILLAGE :- BHAMBHORI, TEH.:- KALWAD, JAIPUR.

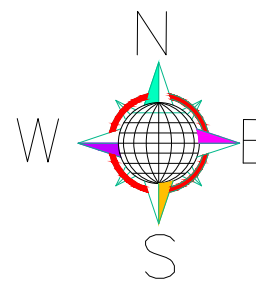

ZDP ROAD 30.0 MT. WIDE

J.D.A.


Khasra Plan

Direction

मास्टर विकसित योजना २०२२न के अनुसार भू-उपयोग आवसरीय भूखण्डों की निर्माण विवरण :-
१. कुल आवसरीय भूखण्ड = 447
२. अनुसूचित/अनुसूचित = E-44
३. कुल LIG भूखण्ड = L-44
४. खुदरा भूखण्ड = S-56
५. कोलोनीय या कॉम्प्लेक्स क्षेत्र भूखण्ड = C-4 TO C-8 (05)
६. जेटीयड वर वर्किंग क्षेत्र भूखण्ड = C-1 TO C-3 (03)

AREA ANALYSIS :-

S.No.	LAND USED	AREA IN (SQ.MTR.)	(%)
1.	RESIDENTIAL	48927.53	50.18 %
2.	FUTURE EXTN.	109.96	0.11 %
3.	EWIS & LIG	4954.30	05.08 %
4.	RETAIL SHOP	504.00	
	PARKING	872.15	01.41 %
(A)	TOTAL = 1 TO 4	55367.94	56.78 %
5.	PARK	4876.16	05.00 %
6.	FACILITY	4875.98	05.00 %
7.	PUBLIC UTILITY	4875.95	05.00 %
8.	S.W.M.	51.05	0.05 %
9.	P.U.	10.00	0.01 %
10.	M.T.	40.03	0.04 %
11.	ROAD	27421.23	28.12 %
	TOTAL = 5 TO 11	42150.40	43.22 %
	SCHEME AREA	97518.34	100.00 %
(B)	1. KHATEDAR COM.	620.53	25.00 %
	2. J.D.A. COM.	396.00	15.96 %
	3. ZNL. ROAD	1465.13	59.04 %
	APPLIED AREA	2481.66	100.00 %
GRAND TOTAL (A+B)		100000.00 SQ.MT.	
		10.00 HECT.	

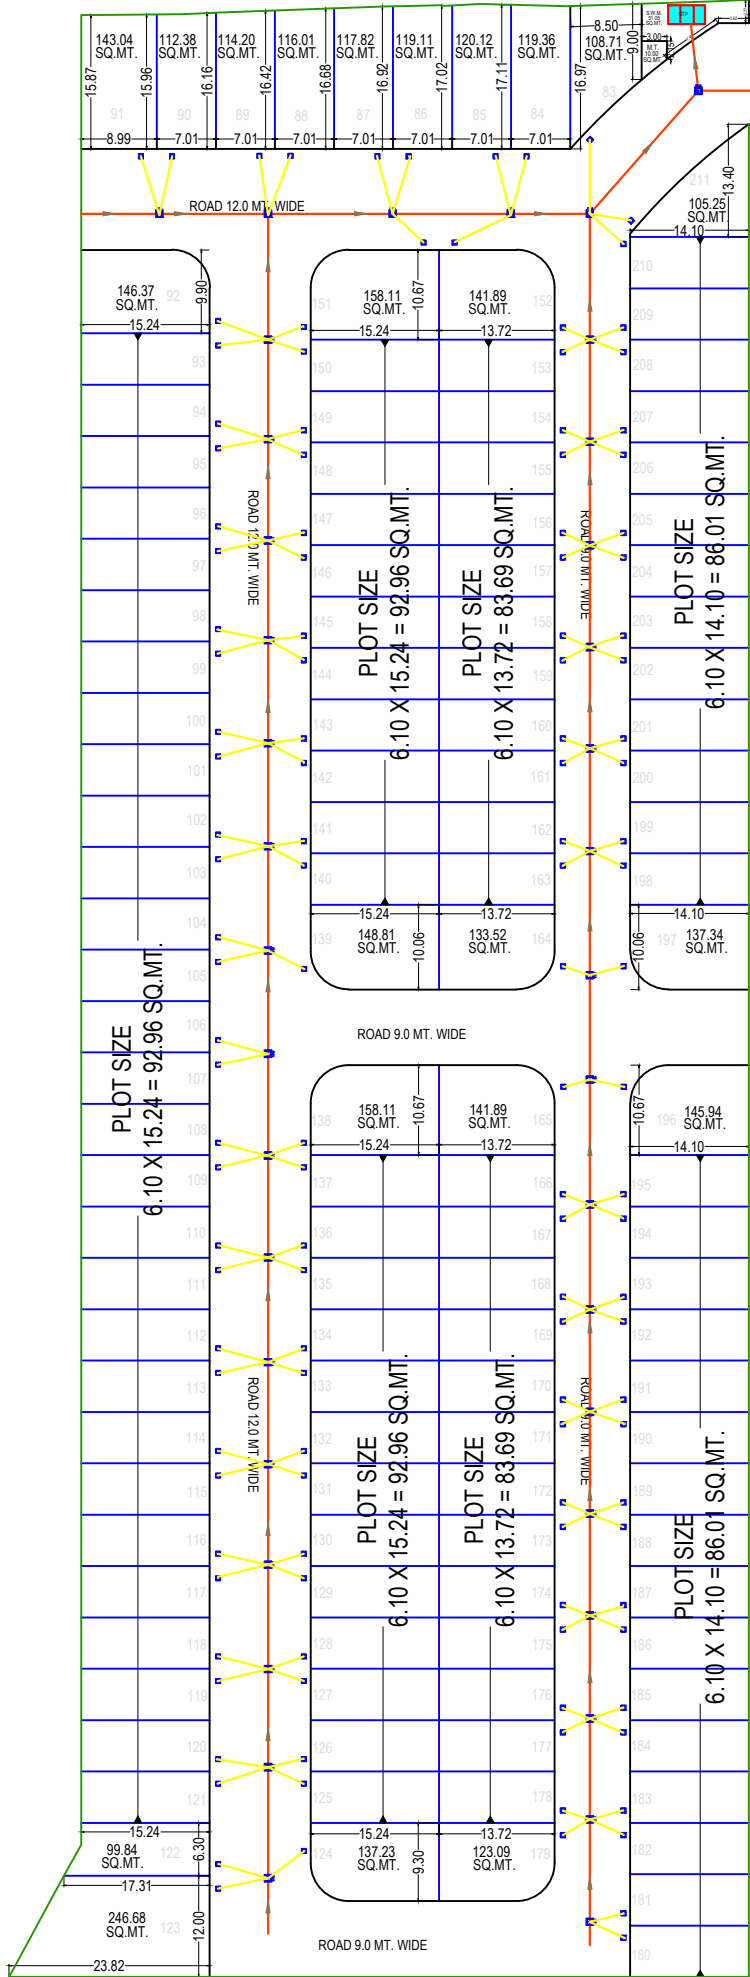

LEGEND	
	Sewer Main Hole
	House Connection Chamber
	200MM DWC SEWER PIPE LINE
	90MM PVC SEWER PIPE LINE
	S.T.P.

KGR ENGINEERS AND APPRAISERS
PROP. ER. RAHUL KUMAR
CHARTERED ENGINEER
P. No. +91 8955829798