


Layout Plan of Scheme **RC ENCLAVE-II**
at Khasra No. 1134/1240, 1136, 1136/1250, 1138, 1139
At Village Kalyanpura urf Khatipura, Tehsil Sanganer, Jaipur

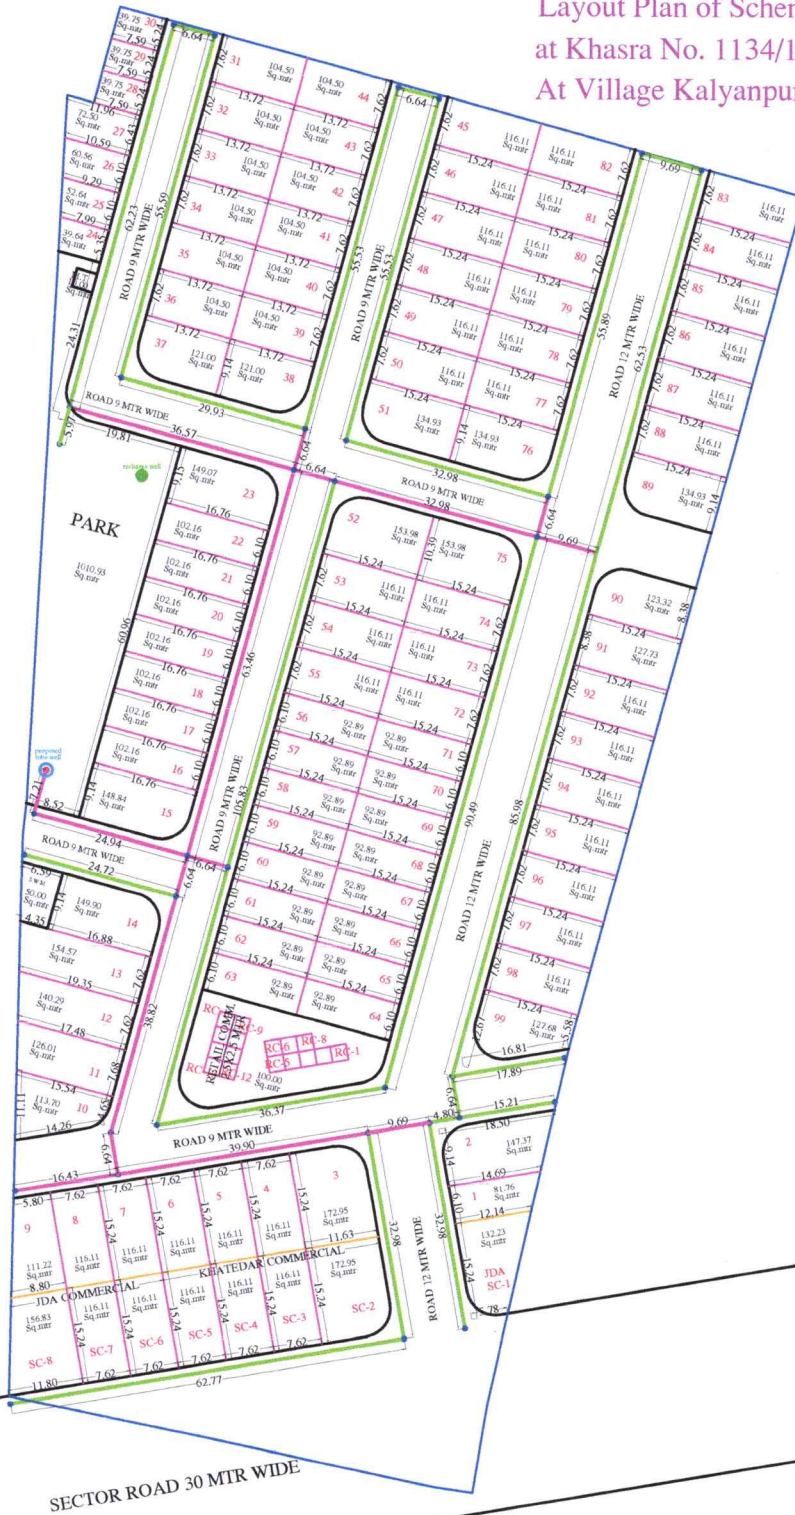

Water Line Proposal

WATER LINE CENTER 60cm FROM PLOTS

110 mm Pipe	54 pcs - 324 mtr
90 mm Pipe	158 pcs - 948 mtr
110 x 110 mm L band	1 nos
90 x 90 mm L band	10 nos
110 x 90 mm L band	4 nos
110 Tee band	1 nos
110 x 90 x 110 Tee band	2 nos
90 Tee band	1 nos
End Cap 90 mm	5 nos
End Cap 110 mm	1 nos

मास्टर विकास योजना 2011 के अनुसार मू उपयोग
मूखण्डों की निर्माण स्थिति :-

- पूर्ण / आंशिक निर्मित मूखण्ड -
- चार दीवारी निर्मित मूखण्ड -
- खाली मूखण्ड -

मौके के अनुसार योजना का मू उपयोग व तकनीकी विवरण :-

क्रमांक	मू उपयोग	क्षेत्रफल (SQ. MTR)	प्रतिशत
1	RESIDENTIAL	10809.45	59.44%
2	RETAIL COMM.	100.00	0.55%
3	PARK	1010.93	5.57%
4	MOBILE TOWER AND S.W.M	60.00	0.33%
5	ROAD	6203.16	34.11%
कुल योजना क्षेत्र		18183.54	100.00%
खातेदार का वाणिज्य क्षेत्र		521.28	22.50%
जेडीए वाणिज्य क्षेत्र		521.28	22.50%
जेडीए सेक्टर रोड		1273.90	55.00%
कुल सेक्टर रोड एवं वाणिज्य क्षेत्र		2316.46	100.00%
कुल खातेदार का क्षेत्र		20500.00	

योजना की मूमी की रा मूर अधिनियम की धारा 90A की कार्यवाही एवं मौके पर भूमि का प्रमाणिकरण मेरे द्वारा किया गया। योजना की पूरी भूमि प्राधिकरण में निहित हो चुकी है।

नाम
तहसीलदार

नाम
उपमयुक्त जेन-
बी.पी.सी / जी.एल.सी. की दृष्टि से सत्यापित दिनांक
की अनुमति मा योजना मानचित्र स्वीकृत कर जारी किया गया।

NAME OF SCHEME :- RC ENCLAVE-II
VILLAGE :- AT VILL. KHATIPURA URF KALYANPURA
TEH. :- SANGANER, JAIPUR.

ZONE NO. SECTOR NO.

SCALE DRG. NO.

A.T.P. ZONE D.T.P. S.T.P.

JAIPUR DEVELOPMENT AUTHORITY JAIPUR