


PROPOSED LAY OUT PLAN OF
"DELIGHT PARK"
IN KHASRA NO.- 1564, 1565, 1566/2813, 1566/3097, 1572/2812, 1573, 1565/2810, 1566, 1560, 1561, 1561/2811, 1562/2425, 3236/1566.
AT VILLAGE :- GAGWANA, TEH:- AJMER, AJMER.

"ELECTRICAL LAYOUT PLAN"

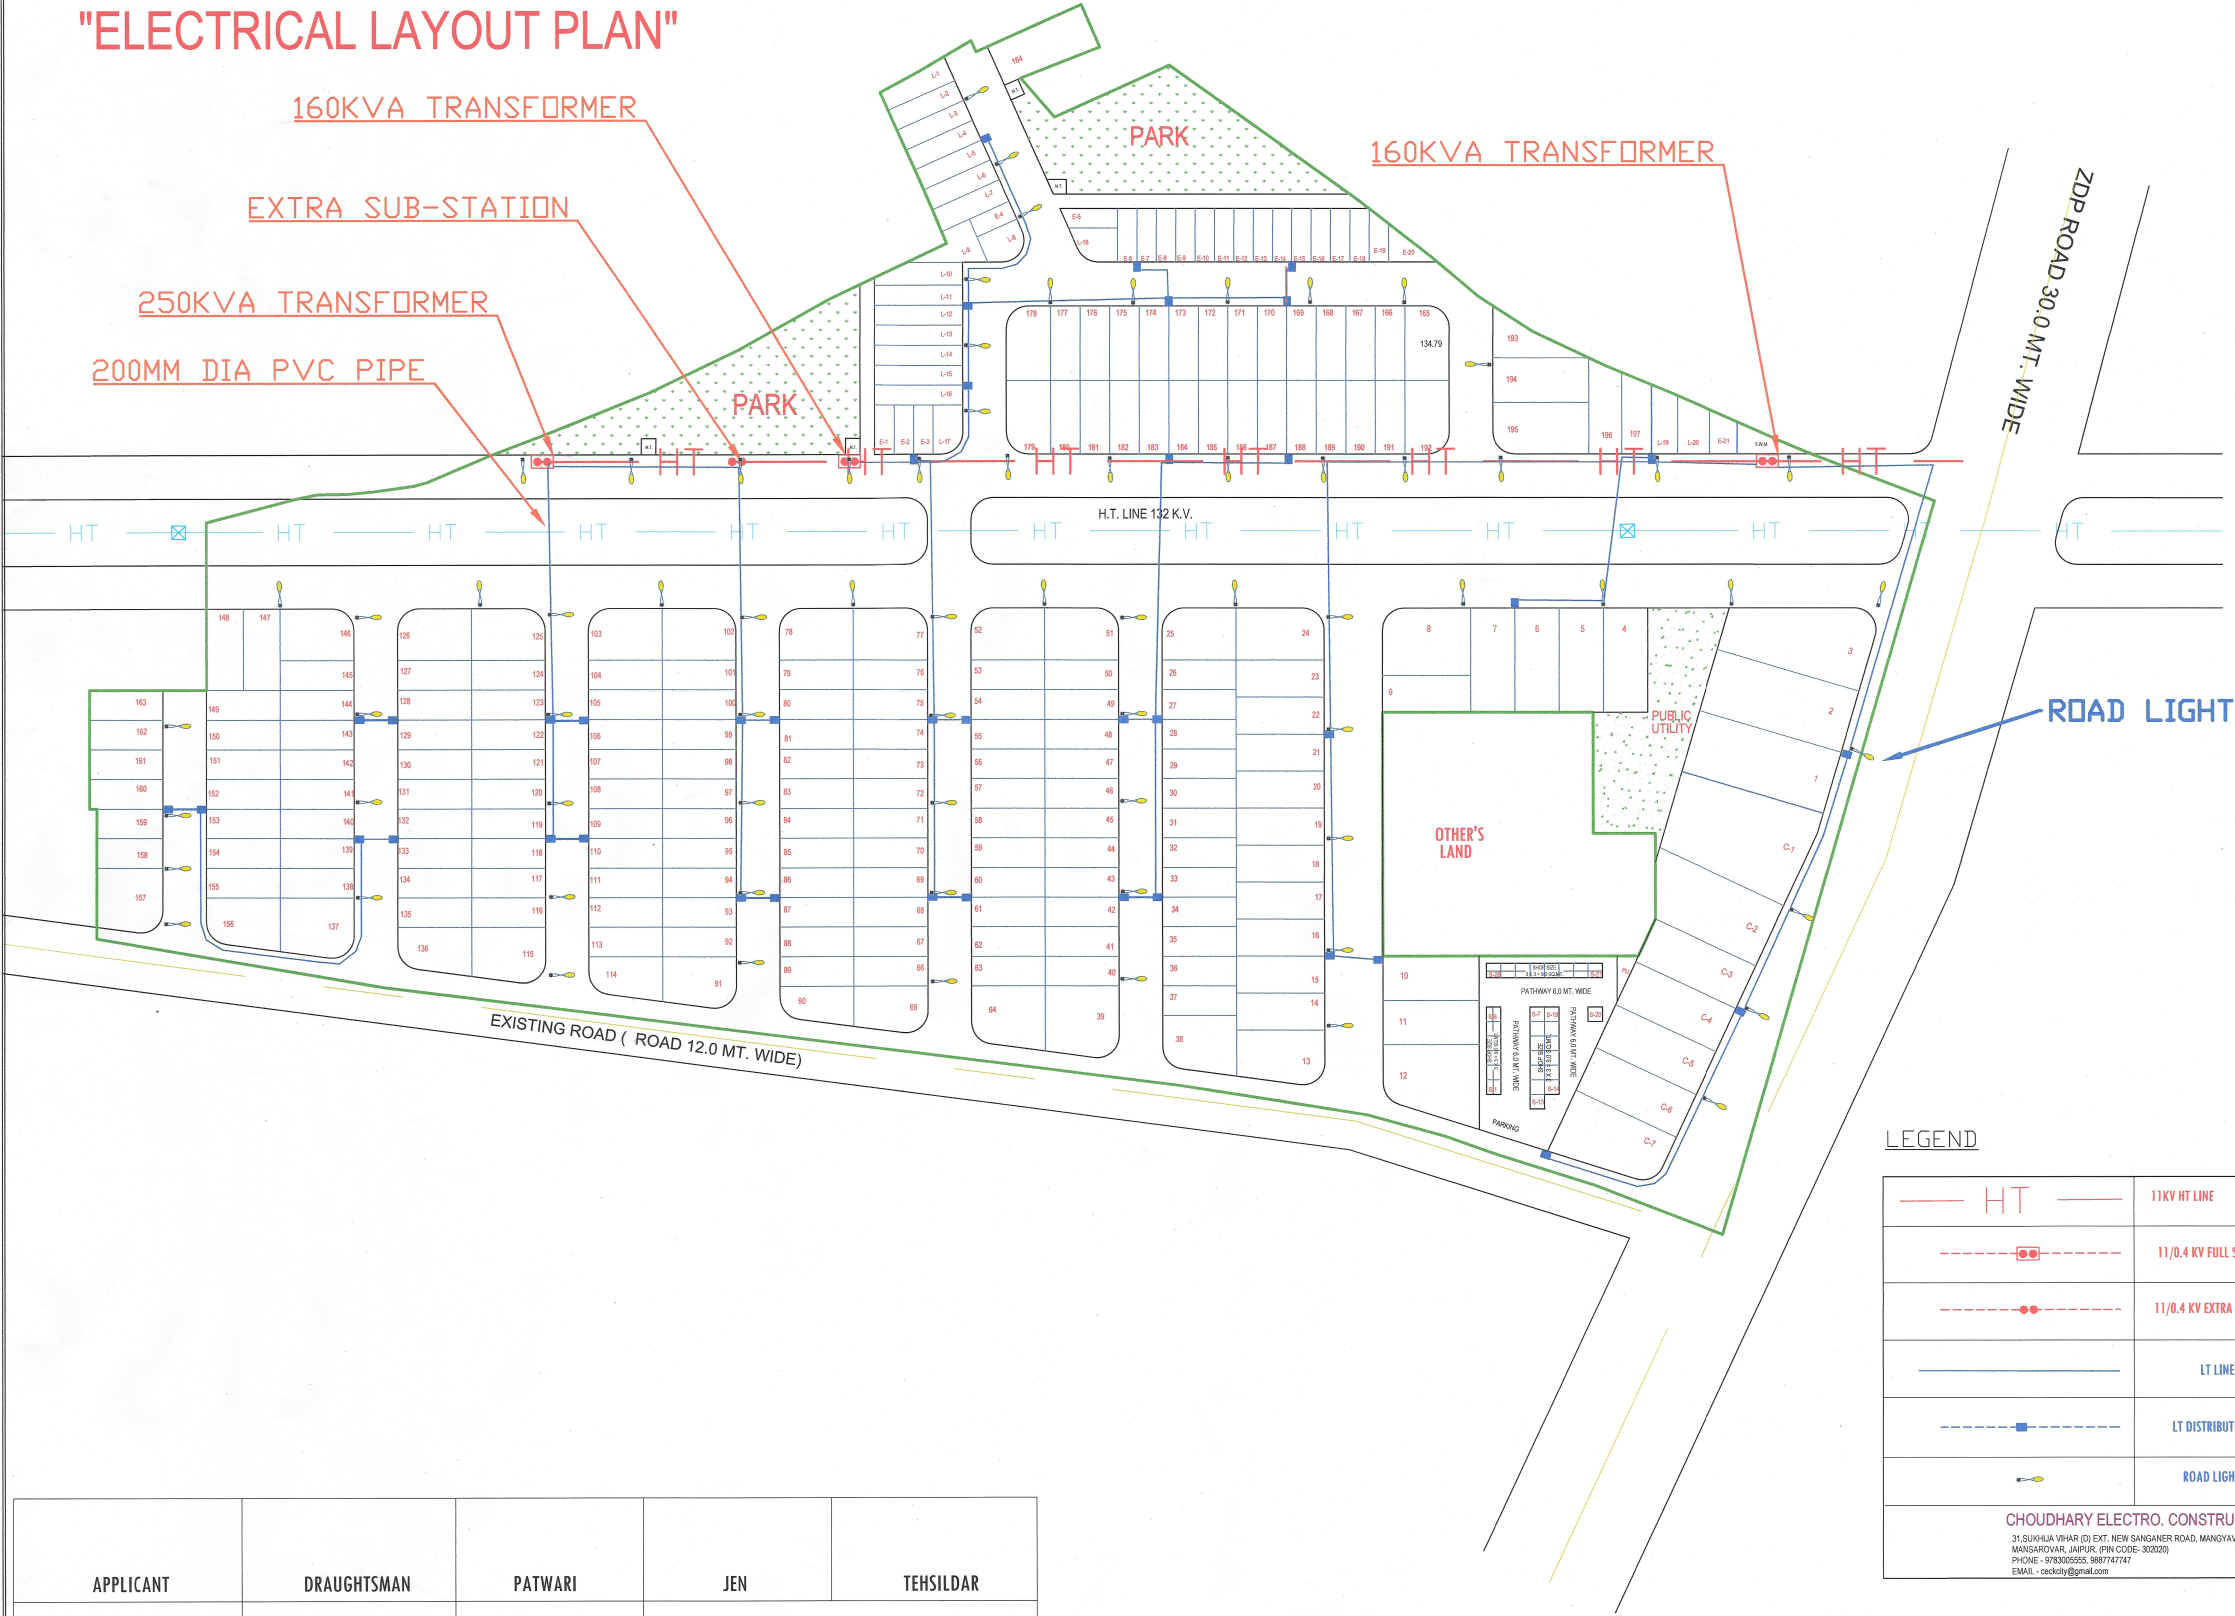

LEGEND


— HT —	11KV HT LINE
— [] —	11/0.4 KV FULL SUB STATION
— [] —	11/0.4 KV EXTRA SUB STATION
— [] —	LT LINE
— [] —	LT DISTRIBUTION PANEL
— [] —	ROAD LIGHTS

CHOUHARY ELECTRO. CONSTRUCTION
31, SURAJA BHAR (D) EXT. NEW SANGHANER ROAD, MANGYAWAS,
MANSAROVAR, JAIPUR, (PIN CODE- 302020)
PHONE - 9783005555, 9887747474
EMAIL - chouchary@gmail.com

NEERAJ
B.TECH (CIVIL ENG.)

APPLICANT	DRAUGHTSMAN	PATWARI	JEN	TEHSILDAR
ARCHITECT	ATP	DIR.PLAN	DEPUTY COMMISSIONER	

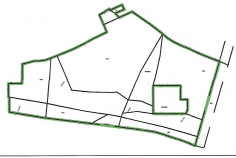

अ. वि. प्रा.			
खसरा मानचित्र			
			
दिशा सूचक			
			
मास्टर विकास योजना 2025 के अनुसार भू उपयोग आवासीय भूखण्डों की निर्माण स्थिति :-			
1. कुल आवासीय भूखण्ड = 137			
2. व्यवसायिक भूखण्ड = C-7			
3. कुल EWS भूखण्ड = E-21			
4. कुल LG भूखण्ड = L-20			
5. कुल भूखण्ड = S-28			
AREA ANALYSIS :-			
S.No.	LAND USED	AREA IN (SQ.MTR.)	(%)
1.	RESIDENTIAL	22853.47	44.12%
2.	EWS & LIG	2290.13	04.42%
3.	COMMERCIAL	2072.00	04.00 %
4.	RETAIL/ PARKING	893.18	01.72 %
TOTAL = 1+4		28108.78	54.26 %
5.	PARK	2591.77	05.00 %
6.	H.T. LINE	4646.89	8.97%
7.	PUBLIC UTILITY	754.99	1.46%
8.	ZDP RD 30 M.	1188.61	2.29%
9.	MOBILE TOWER	41.20	00.08 %
10.	S.W.M.	50.33	00.10 %
11.	P.U. (TOILET)	20.92	00.04 %
12.	ROAD	14396.51	27.80 %
TOTAL = 5 TO 12		23691.22	45.74 %
SCHEME AREA		51800.00	100.00 %
		05.180 HECT.	
योजना की भूमी की राशु.रा. अभिनियम की धारा 90 ए की कार्यवाही एवं मौके पर भूमि का प्रमाणिकरण मेरे द्वारा किया गया।			
योजना की पूरी भूमि प्राधिकरण में निहित हो चुकी है।			
नाम		उपायुक्त जौन:-	
तहसीलदार			
बी.पी.सी / जी. एल. सी. की बैठक संख्या दिनांक			
की अनुपालना में योजना मानचित्र स्वीकृत कर जारी किया गया।			
योजना का नाम :-			
पैमाना :- 1:750			
सहायक नहर नियोजक	अति. सहायक नहर नियोजक	वरिष्ठ नहर नियोजक	
अजमेर विकास प्राधिकरण			
CONSULTANT :-			
			
Cad Max PROJECTS (P) LTD.			
301, Prism Tower Opp. Police Headquarter, LaKohi scheme, Tonk Road JAIPUR (RAJ.) 302015 Ph: 94-1411311, Mob: 91-9829465071 Website: www.cadmmaxpro.com, e-mail: info@cadmaxpro.com			