



## जयपुर विकास प्राधिकरण, जयपुर

www.jda.urban.rajasthan.gov.in

क्रमांक: जविप्रा/उपा./जोन-11/2025/डी-5005

दिनांक: 14/21/2025

श्री गार्गी बिल्डिंग प्रा. लि. श्री श्रवण कुमार शर्मा  
पंजीकृत कार्यालय ए, बी-350, निर्माण नगर,  
अजमेर रोड, जयपुर (राज.)

विषय:- निजी खातेदारी की आवासीय योजना "समृद्धि रेजीडेन्सी", ग्राम जयसिंहपुरा  
बास भांकरोटा, तहसील सांगानेर जिला जयपुर के आन्तरिक विकास कार्य  
के पेटे 12.50 प्रतिशत रहन रखे गये संपूर्ण भूखण्डों को रहन मुक्त कराने  
बाबत।

उपरोक्त विषयान्तर्गत लेख है कि आपके द्वारा प्रस्तुत दस्तावेज के आधार पर निजी  
खातेदारी की आवासीय योजना "समृद्धि रेजीडेन्सी", ग्राम जयसिंहपुरा बास भांकरोटा,  
तहसील सांगानेर जिला जयपुर के आन्तरिक विकास कार्य के पेटे 12.50 प्रतिशत रहन रखे  
गये संपूर्ण भूखण्डों रहन मुक्त करने का निर्णय लिया गया है। रहन मुक्ति का अंकन  
मूल योजना मानचित्र में अंकित कर मानचित्र पर संधारित कर दिया गया है। उक्त योजना  
में कोई भी भूखण्ड रहन में नहीं है।

संलग्न:- योजना मानचित्र की प्रति।

उपायुक्त जोन-11  
जविप्रा, जयपुर

Signature valid

Digitally signed by Upendra Kumar  
Sharma  
Designation: Deputy Commissioner  
Date: 2025.02.11 13:29:59 IST  
Reason: approved



राजकिशोर ध्यास भवन, इन्दिरासमिल, जवाहरलाल नेहरूमार्ग, जयपुर-302 004  
दूरभाष- +91-141-2574298 ईमेल-raj@jda.rajasthan.gov.in +91-141-2568806 एक्सटें: 7402 फैक्स-+91-141-2574555

RajKaj Ref No.: 13512139





1-7.24.

SCALE = 1:500



EXISTING ROAD 60.0M WIDE

««« TO MURANA

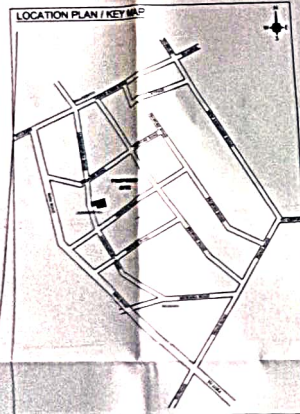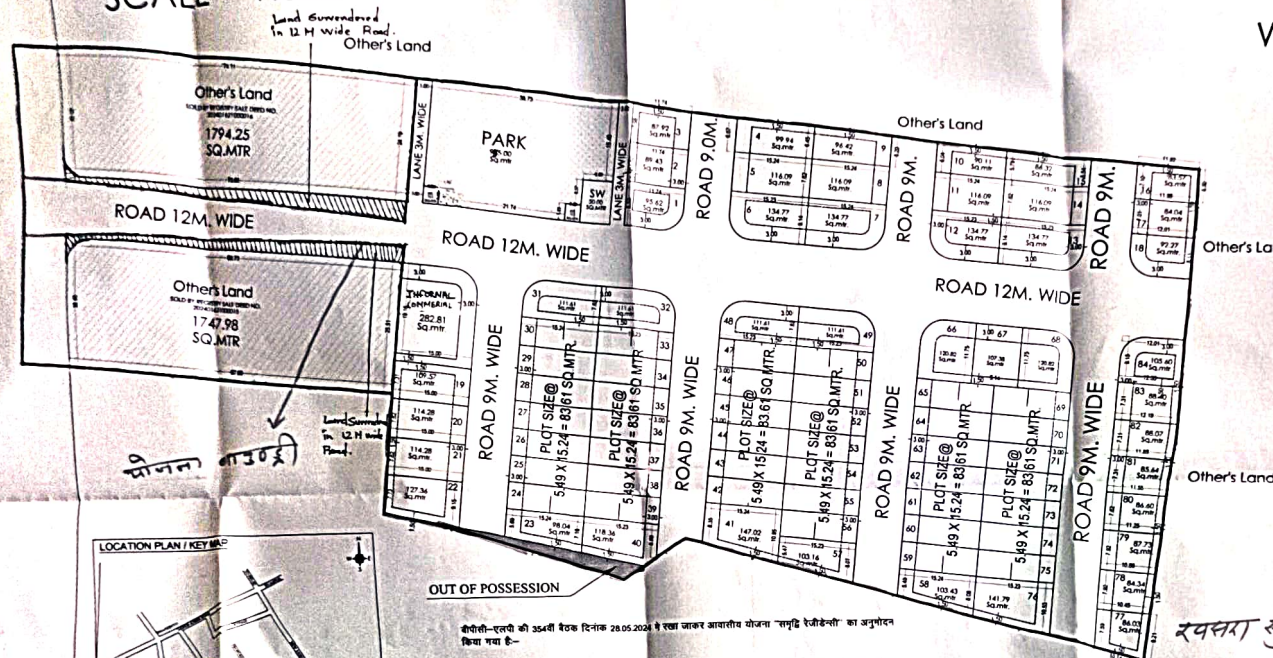

## OUT OF POSSESSION

बीपीसी-एलपी की 354वीं बैठक दिनांक 28.05.2024 में रखा जाकर आयातीय योजना "समृद्धि रेजीडेन्सी" का अनुमोदन किया गया है:-

- [illegible]

**NOTE:**

वी सी सी (एस सी) द्वारा मिल जाये निर्धार के कम में आधिक्य उभा १० ६ के आयेन में अधिक  
निष्पत्ति के गणना में के करने के कारण की पूर्ति की होना ५० ५ प्रतिशत वाले प्रमाणिक निष्पत्ति  
निष्पत्ति द्वारा १२ मी पूर्ण गणना के कारण की पूर्ति के सम्बन्ध में  
निष्पत्ति द्वारा १२ मी पूर्ण गणना के कारण की पूर्ति के सम्बन्ध में

रवसरा सुपद्विगोप्य किम

धिरंजी लात बैरवा  
पटवारी जोन-11  
जयपूर विकास प्राधिकरण

कैलाश-उच्च पर श्रीगुरु उपासक महोदय के द्वारा की गयी  
सर्वशक्ति के अनुसरण एवं मे विचार बाधों की हटा के रहन  
रहे मेरे प्र. 5-7. भुक्तों के सम्पूर्ण रहन सुख करने का  
अंजन दिया गया।

३०००  
अ नगर निवासी,  
जेल-११

जयपुर  
जेल-III

ताहसीलदार जीव-११

सप्त भाग निर्धारित ज़ोन-1

उपायकृत जोन-1

वर्षित नगर निवाजक  
डी पी सी. (एल पी.)

अति. मुख्य नगर नियोजक,  
बी.पी.सी. (एल.पी.)

**LEGENDS:-**

AS PER KHASRA LINE

ZONE NO. 11

SCALE 1:500

DRG NO.

A.T.P. ZONE

D.T.P.

S.T.P.

JAIPUR DEVELOPMENT AUTHORITY JAIPUR

**SURVEY CONSULTANT:-**



≈Naapchitra≈

**-Naapchitra Consultancy-**  
Add.: 729, 7th Floor, Mansarovar Plaza,  
Mansarovar, Jaipur (Raj.) 302020  
Mob.: 7742865682, 9785400988  
Mail: naapchitraconsultancy@gmail.com

✓