
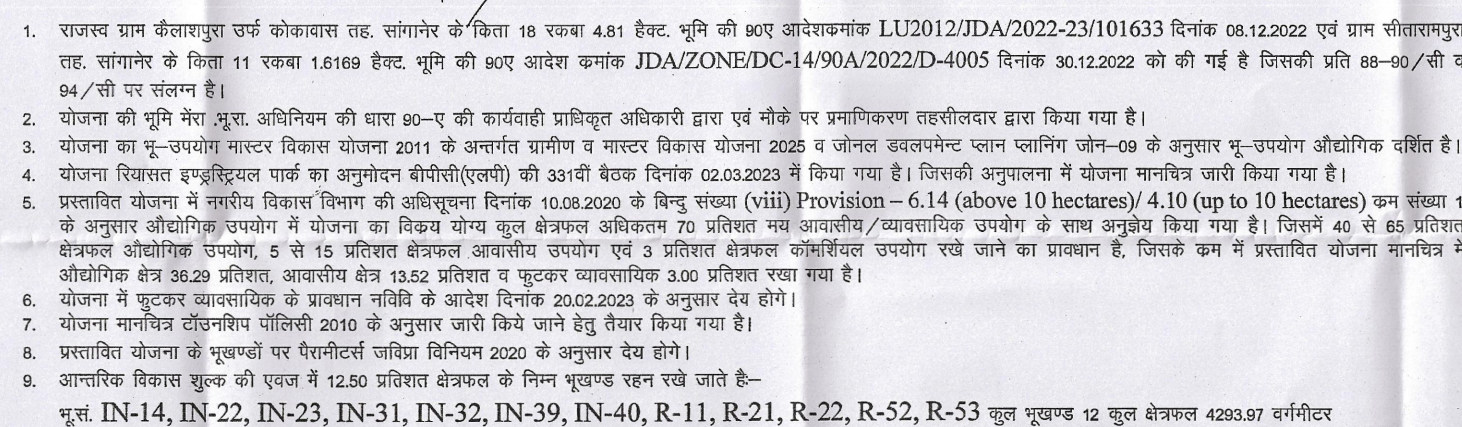



IN KHASRA NO.- 190, 191/1, 192/1, 634/225, 640/200, 642/204, 644/205, 646/218, 655/189, 657/197, 662/645.
AT VILLAGE :- SITARAMPURA, TEH.- SANGANER, DIST.- JAIPUR.
IN KHASRA NO.- 559, 560, 561, 562, 566, 568, 761/569, 614, 614/690, 615, 617, 618, 619,
742/563, 744/564, 746/565, 748/567, 763/750 .
AT VILLAGE :- KAILASHPURA URF KOKAWASH, TEH.- SANGANER, DIST.- JAIPUR.

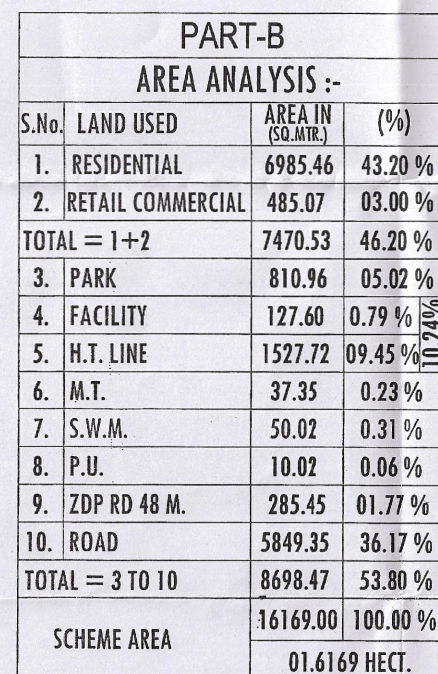

B.P.C.(L.P)

PART-A			
AREA ANALYSIS -			
S.No.	LAND USED	AREA IN (sq.ft.)	(%)
1.	INDUSTRIAL	23655.86	49.18 %
2.	RESIDENTIAL	1258.59	02.62 %
3.	RETAIL COMMERCIAL	14343.00	03.00 %
TOTAL = 1+2+3		26397.45	54.80 %
4.	PARK	2405.02	05.00 %
5.	FACILITY	2105.02	10.00 %
6.	PARKING	630.00	01.31 %
7.	M.T.	20.02	00.04 %
8.	S.W.M.	50.00	0.10 %
9.	P.U.	0.02	0.02 %
10.	ZIP RD 18 M.	1565.41	03.26 %
11.	ROAD	12252.03	25.47 %
TOTAL = 4 TO 11		21742.55	45.20 %
SCHEME AREA		46100.00	100.00 %
		0.41 HECT.	

CAD MAX PROJECTS PVT. LTD.
301, Third Floor Prism Tower,
Front of Police Head Quarters,
Lal Kothi Torik Road, JALPAIGUR
Mobile No. 9829045031

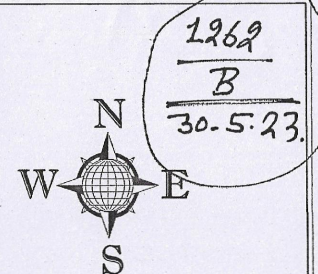

ज.वि.प्रा.

खसरा मानचित्र

दिशा सु

मास्टर विकास योजना २०२५ के अनुसार मृ उपयोग
आवासीय मूखण्डों की निर्माण स्थिति :-

१. औद्योगिक मूखण्ड	= 11-41
२. कुल आवासीय मूखण्ड	= 8-85
३. बुर्दा मूखण्ड	= ९-81

AREA ANALYSIS :-

S.No.	LAND USED	AREA IN (S.G.HR.)	(%)
1.	INDUSTRIAL	23655.86	36.81 %
2.	RESIDENTIAL	8244.05	12.83 %
3.	RETAIL COMMERCIAL	1928.07	03.00 %
TOTAL = 1 TO 3		33827.98	52.64 %
4.	PARK	3215.98	05.00 %
5.	FACILITY	4937.65	07.68 %
6.	H.T. LINE	1527.72	02.38 %
7.	PARKING	630.00	00.98 %
8.	M.T.	5738	00.99 %
9.	S.W.M.	100.02	0.16 %
10.	ZPD RD 48 M.	285.45	00.44 %
11.	ZPD RD 18 M.	1565.41	02.44 %
12.	ROAD	18121.41	28.19 %
TOTAL = 5 TO 12		30441.02	47.36 %
SCHEME AREA		64269.00	100.00 %
		06.4269 HECT.	

योजना की भूमि की रा.भू.रा. अधिनियम की धारा 80 ए की कार्यवाही एवं मौके पर भूमि का प्रमापीकरण मेरे द्वारा किया गया। योजना की पूरी भूमि प्राधिकरण में निहित हो चुकी है।

नाम

तहसिलदार

की अनुपालना में योजना मानचित्र स्वीकृत कर जारी किया गया।

गोजना का नाम :- PROPOSED LAY OUT PLAN OF
'BIVASAT INDUSTRIAL PARK'

IN KHASRA NO.- 190, 191/1, 192/1, 636/225, 640/200, 643/204, 646/205, 649/218, 655/189, 657/127, 6
AT VILLAGE - SITARAMPURA, TEH. - SANDANER, DIST. - JAFUR.

IN KHASRA NO:- 509, 509, 501, 552, 505, 508, 701009, 674, 614000, 615, 617, 619, 619,
742563, 744564, 749505, 749507, 703700.
AT VILLAGE :- VAILASHIPURA URF KOKAWASH, TEH.- SANGANER, DIST.- JAIPUR.

जोन संख्या = 14


पैमाना :- 1:750

--	--	--

100

सहायक नगर नियोजक	आत.सहायक नगर नियोजक	वार्षिक नगर नियोजक
---------------------	------------------------	-----------------------

जयपर विकास पाधिकरण

CONSULTANT:  Cad Max

Cau Max
PROJECTS (P) LTD.

301, P.O. Box 1000, Police Headquarters,
Lafayette, LA 70501-1000, USA
Tel: 001-504-383-1111, Fax: 001-504-383-1111
Website: www.cadnaspr.com, e-mail: info@cadnaspr.com
