





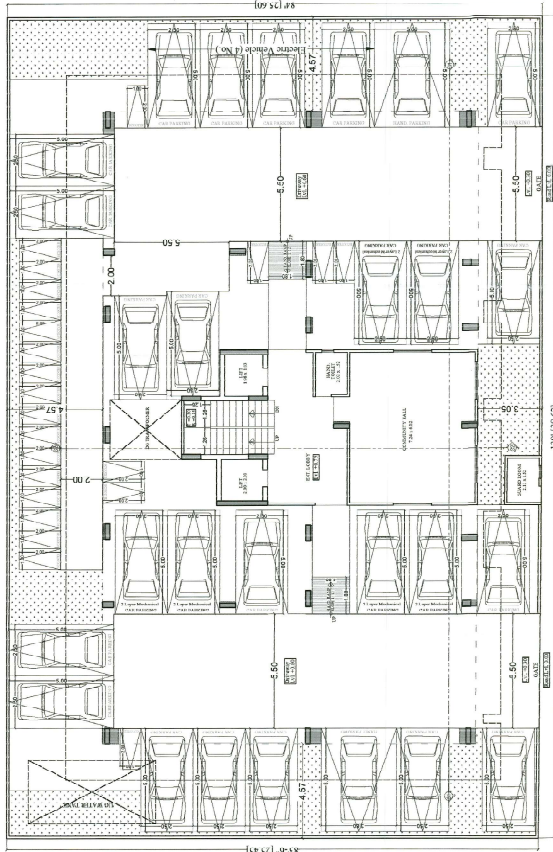

STILT PLAN

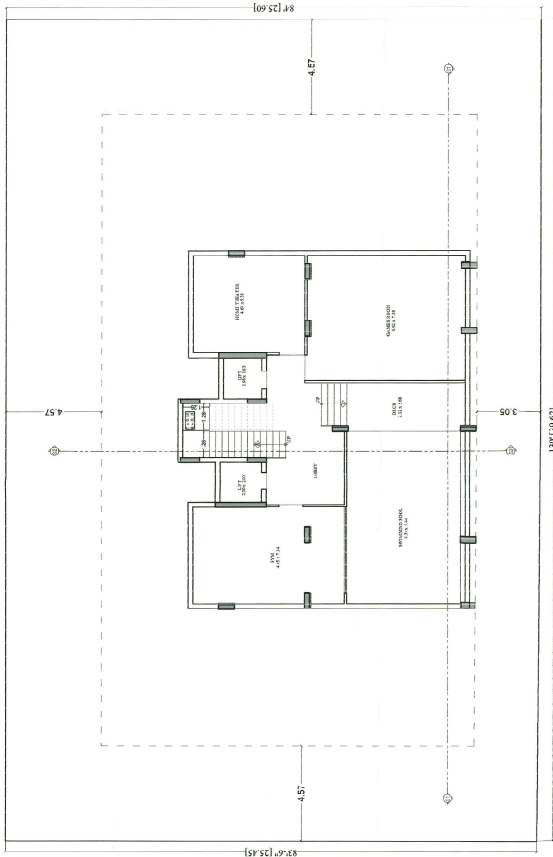


BASEMENT PLAN



PLOT NO. A-99 & A-100



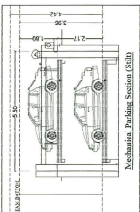

REMARKS


SCALE: 1 : 100

SUBMISSION

PROJECT -
PROPOSED RESIDENTIAL
BUILDING AT
PLOT NO. A-99 & A-100
NARAYANPURA, JAIPUR





OWNER

ARCHITECT -
SPACE GRID
PLOT NO. A-99 & A-100
NARAYANPURA, JAIPUR

REGISTERED ARCHITECT /
APPROVAL AUTHORITY



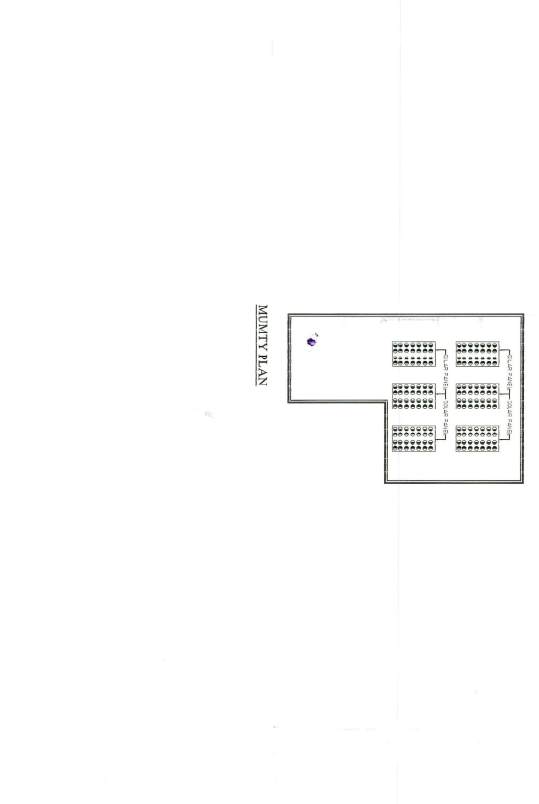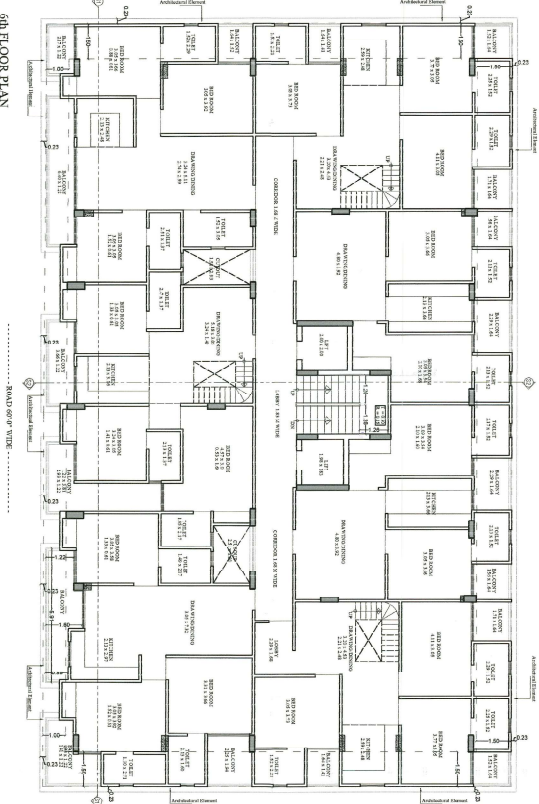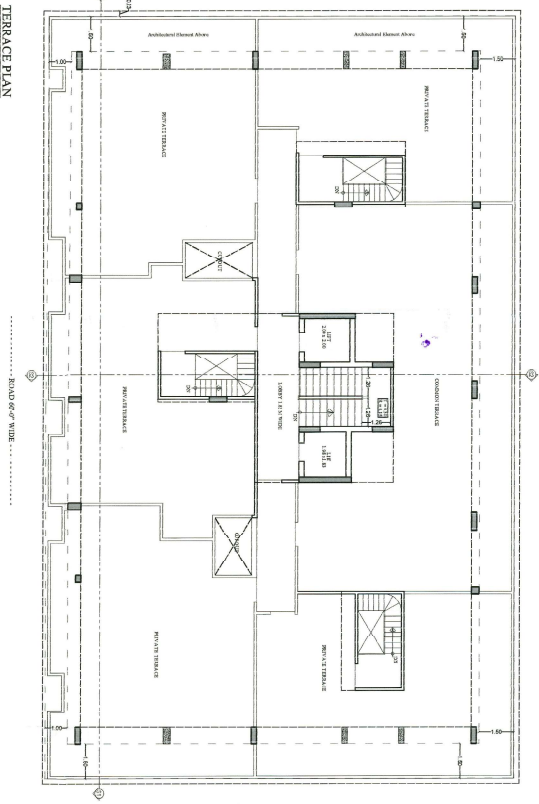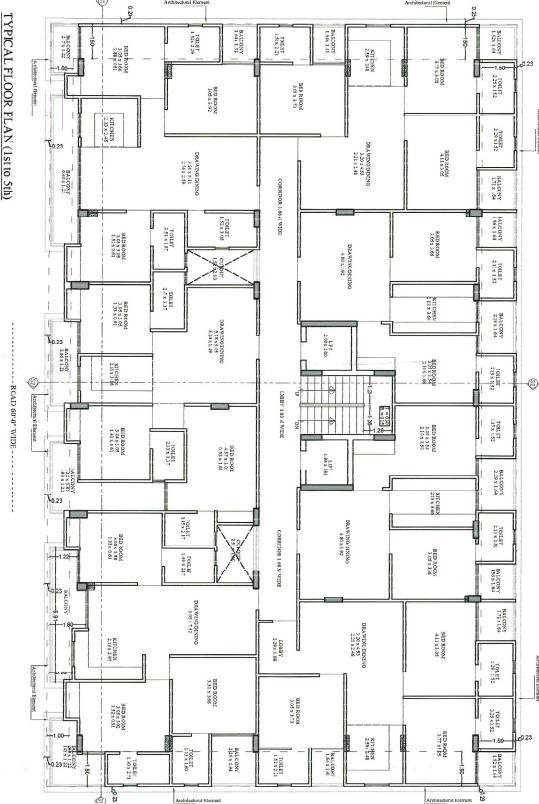

SUBMISSION
 SCALE : 1 : 100



PROJECT:-
 PROPOSED RESIDENTIAL
 BUILDING AT
 PLOT NO. A-99 & A-100
 NARAYANPURI-A, JAIPUR

OWNER
 MAAH BUILDERS CORP. PRIVATE LTD.

ARCHITECT :-
 SPACE GRID

 Email: info.spacegrid@gmail.com
 C/A: 08125451

**REGISTERED ARCHITECT/
 APPROVAL AUTHORITY**

(Signature)



SUBMISSION

SCALE :- 1 : 100



PROJECT :-
PROPOSED RESIDENTIAL
BUILDING AT
PLOT NO. A-99 & A-100
NARAYANPURU-A, JAIPUR

OWNER :-

ARCHITECT :-
SPACE GRID

C-49, MIDVA APARTMENT FARMS WARE,
BAPU NAGAR NEAR JANTA SIKHAR COLONY,
JAPPUR-302015
PH-09814916766 C14 --09814916766
Email: hco.spacegrid@gmail.com

REGISTERED ARCHITECT /
APPROVAL AUTHORITY

Ar. Mayank Kumar Sharma
B2, Shivraj Colony
Japour, Jaipur-302015
GTP No. /ARC-TECH/2007/107



SOUTH SIDE ELEVATION

WEST SIDE ELEVATION



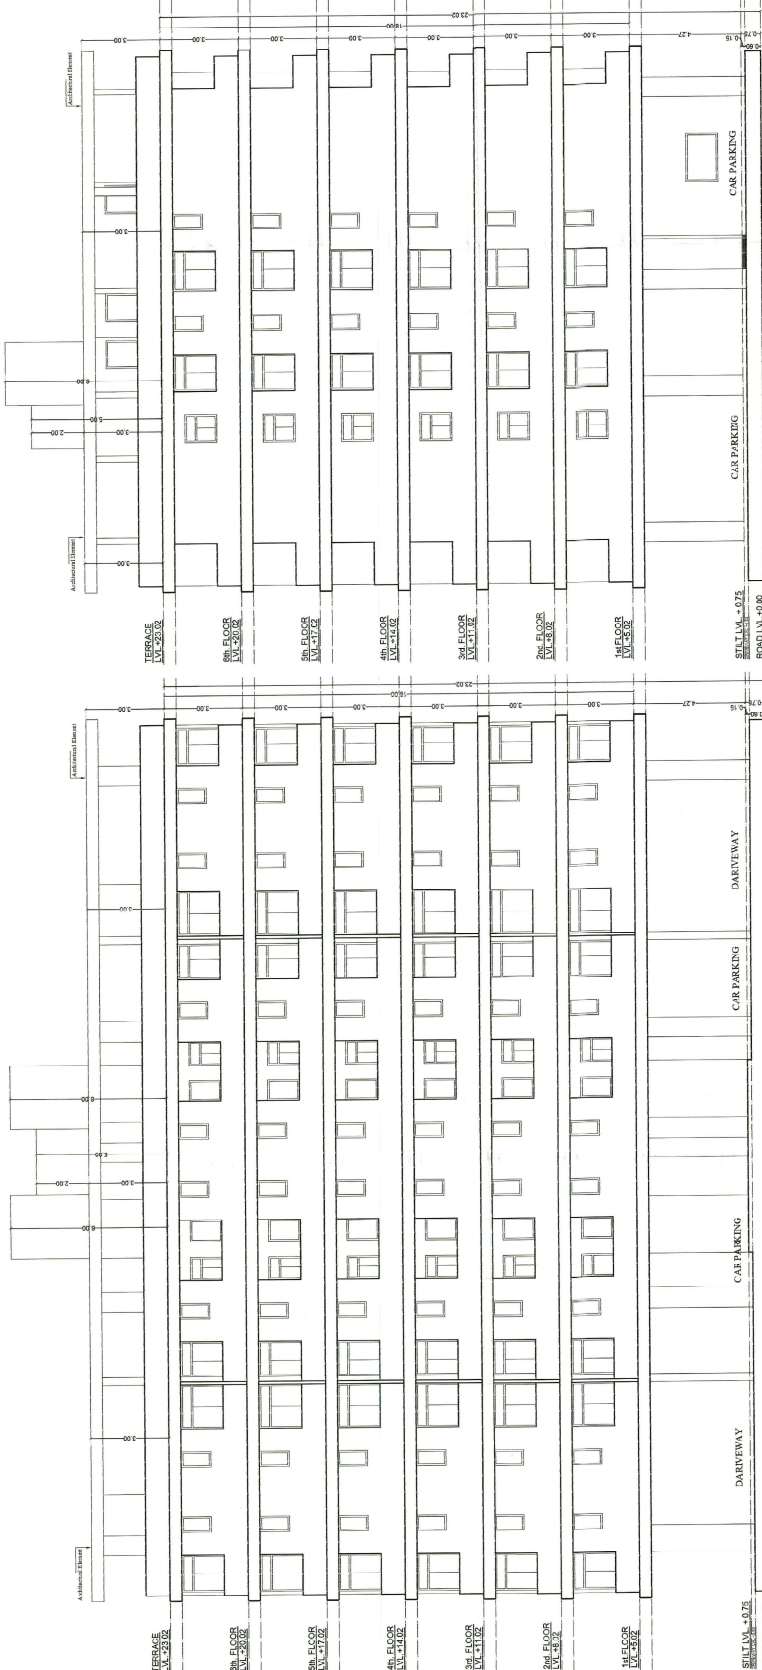

SUBMISSION

SCALE :-
 1 : 100



PROJECT :-
 PROPOSED RESIDENTIAL BUILDING AT PLOT NO. A-99 & A-100 NARAYANPURA, JAIPUR

OWNER

MAAN BUILDERS & DEVELOPERS

ARCHITECT :-

SPACE GRID
 C-09 VIWA APARTMENT PARAS MARG,
 BARU INGA NEAR JAIN IS BTRECHERSEHAN
 JAI PUR-302015 Architect
 PH-083-48187600141-40055806 (0) 25461
 Email:- hlo.spacegrid@gmail.com

REGISTERED ARCHITECT/
 APPROVAL AUTHORITY

Ar. Mayank Kumar Sharma
 82, Shivam Colony
 Jaipur-302015
 CTF RAJ ARCHITECT 202107





SUBMISSION
 SCALE :- 1 : 100




PROJECT :- PROPOSED RESIDENTIAL BUILDING AT PLOT NO. A-99 & A-100 NARAYANPURA, JAIPUR
 OWNER

JAAN HULSHIVA DEVELOPERS
 For More


ARCHITECT :- **SPACE GRID**
 C-43 VIDYA APARTMENT PARKS INREGU
 BANU MAGAR NEAR JAWAHAR NERURIAN
 JAIPUR-302015
 P-4-69514913766, 01415406606 (07) 4311
 Email:- nb.spacegrid@gmail.com

REGISTERED ARCHITECT / APPROVAL AUTHORITY

Ar. Mayank Kunter Sharma
 32, Shivam Colony
 Jaipur
 302016/75855
 CIP: RAJARCHITECT/202407

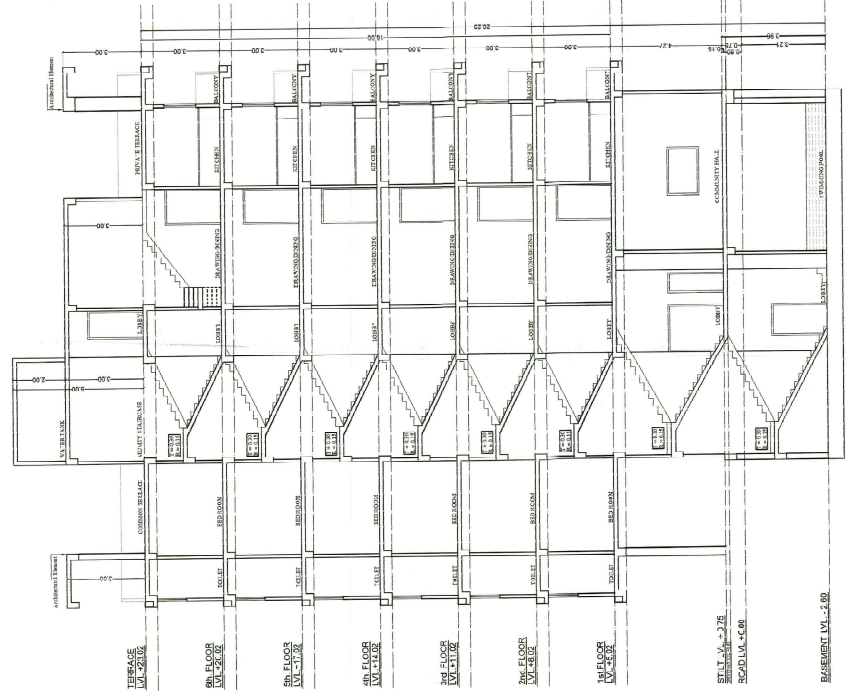

SECTION S2-S2

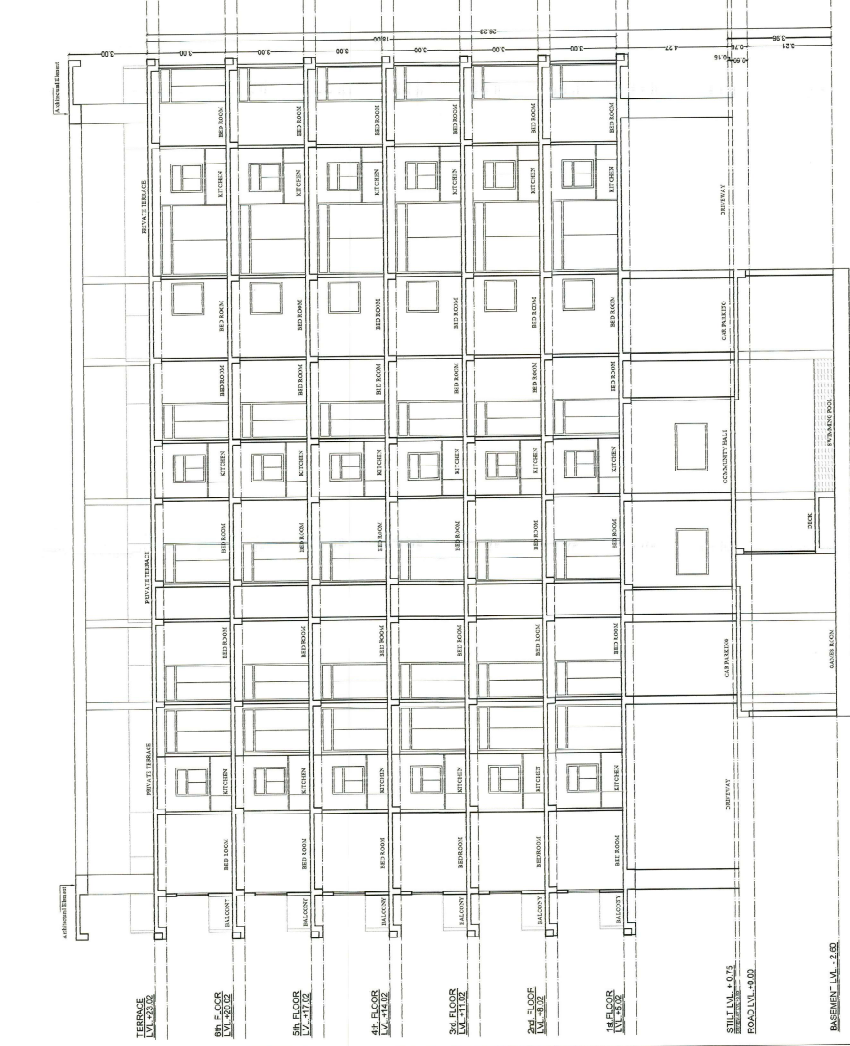

SECTION S1-S1