


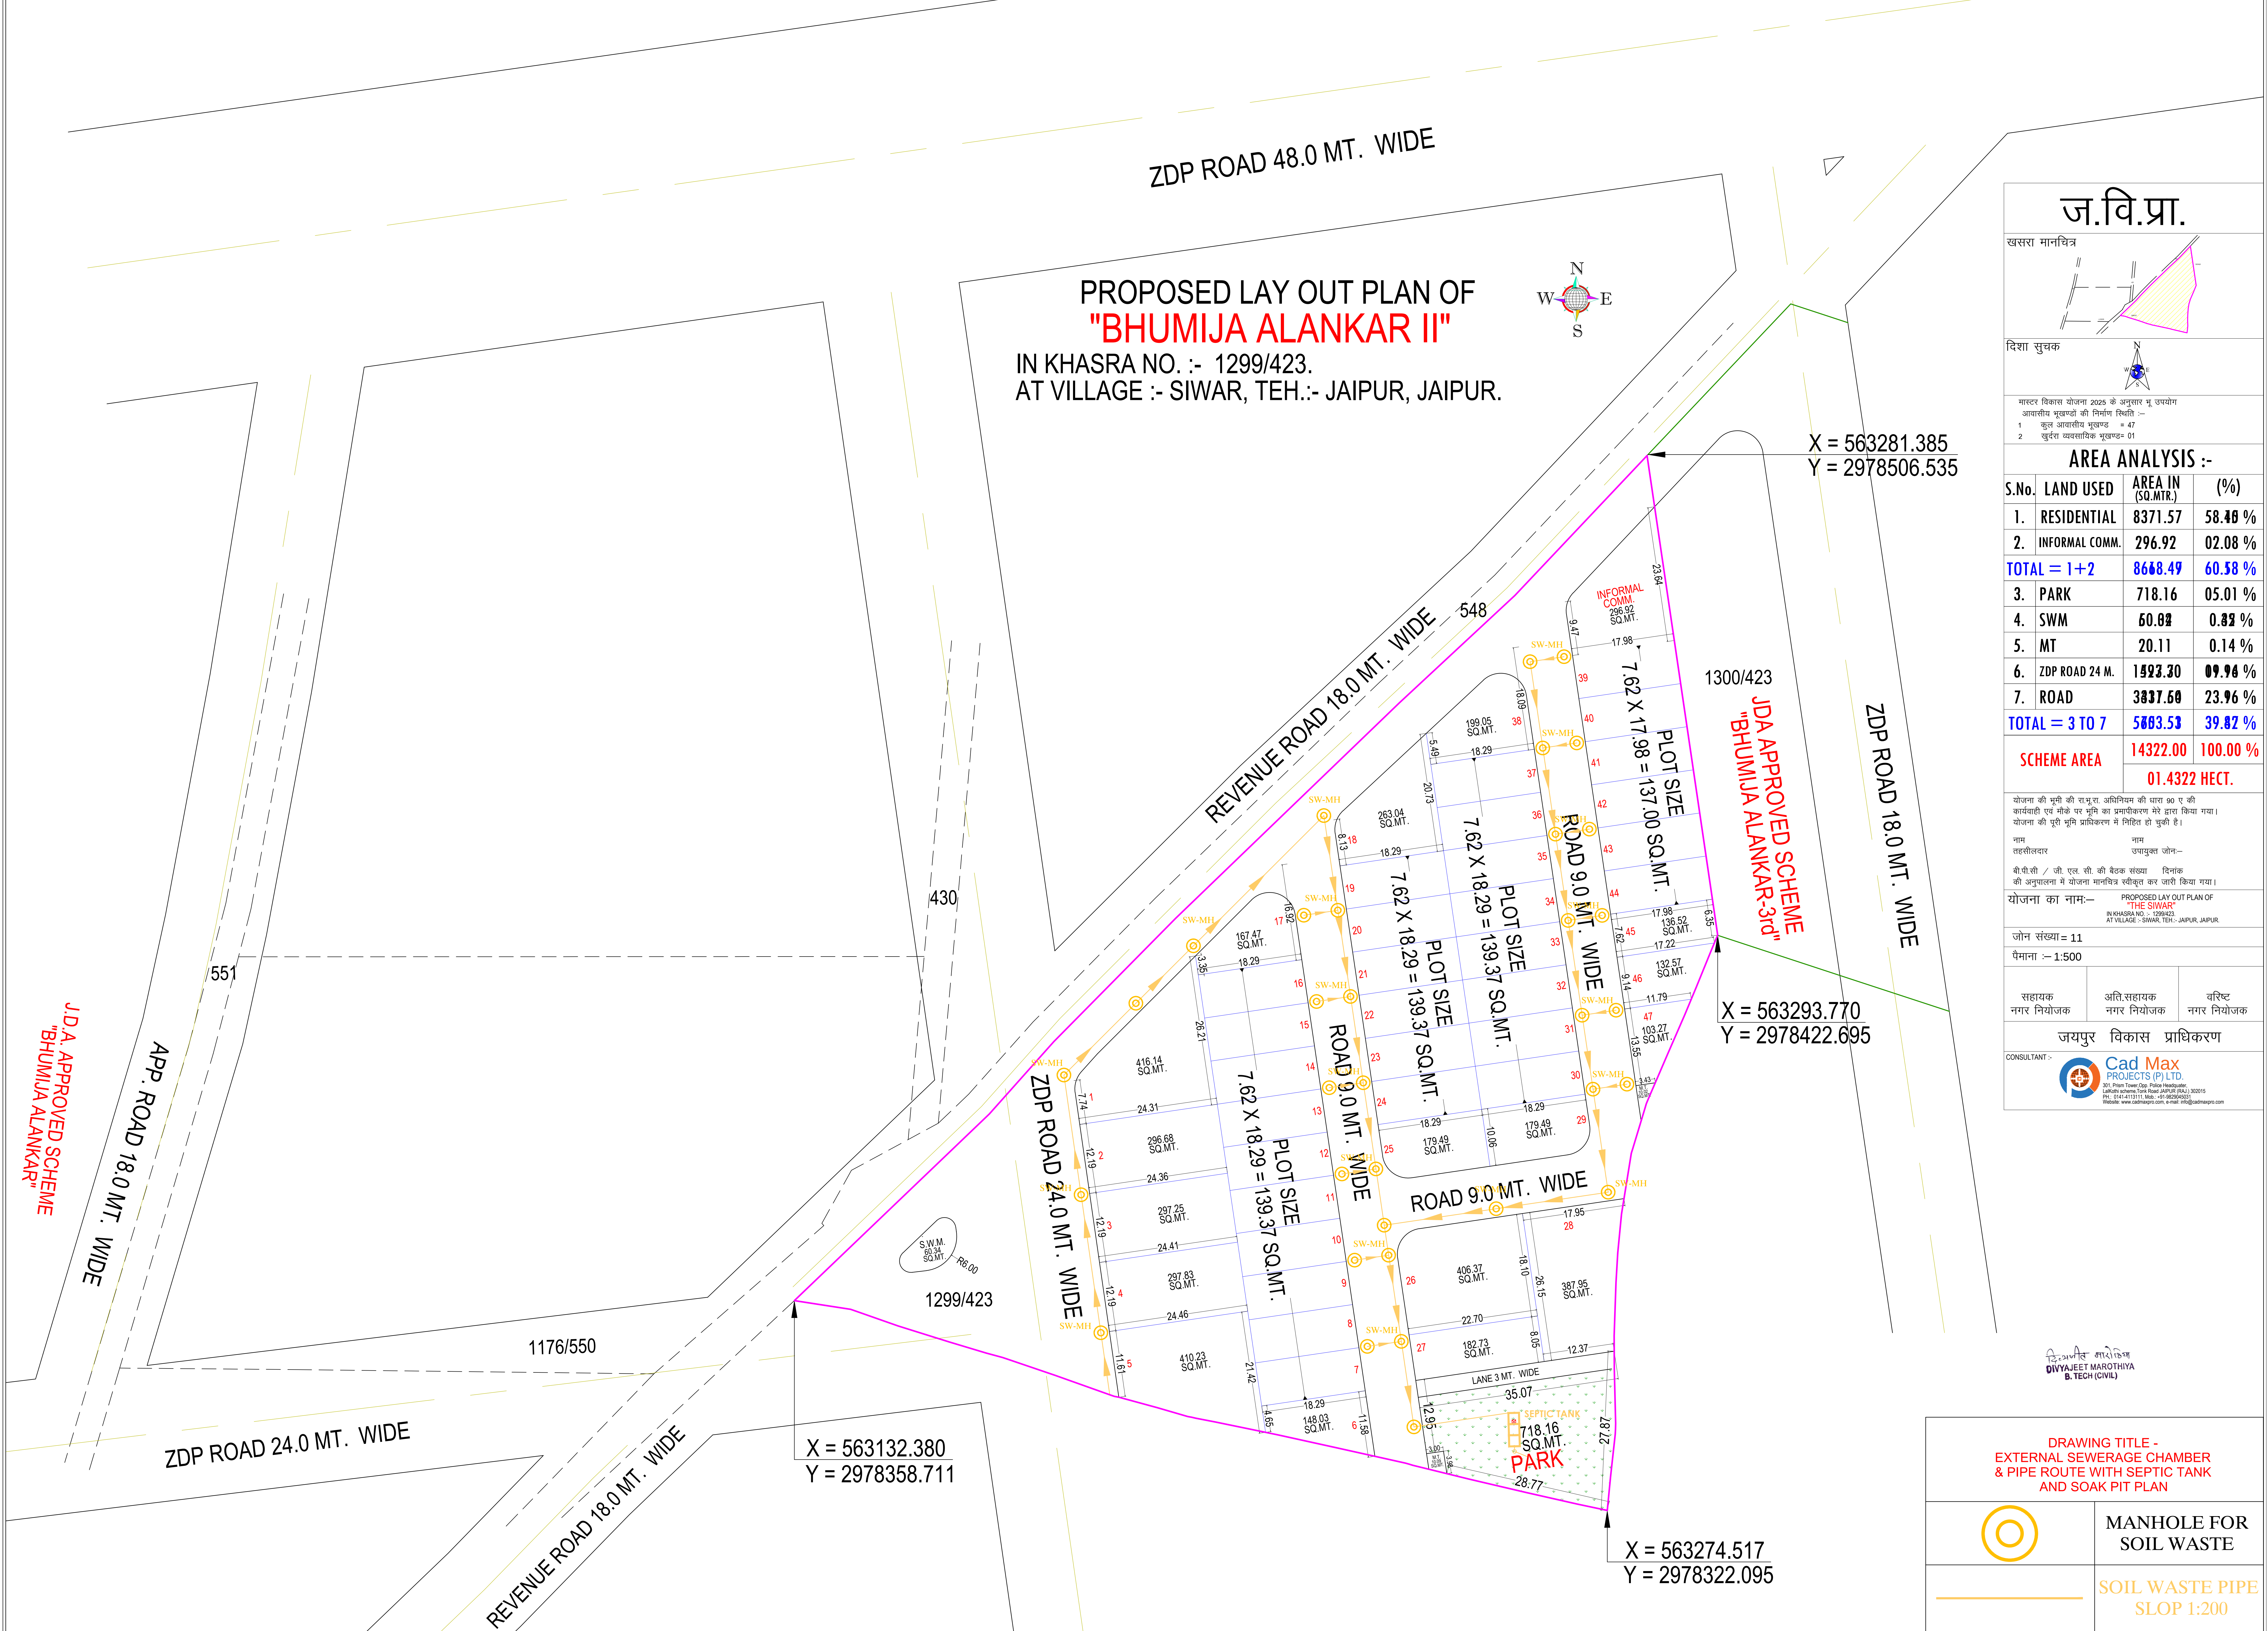

ज.वि.प्रा.

खसरा मानचित्र

दिशा सुचक

मास्टर विकास योजना 2025 के अनुसार मू उपयोग
आवसीय भूखण्डों की निर्माण स्थिति :-
1 कुल आवसीय भूखण्ड = 47
2 सुदूर व्यावसायिक भूखण्ड= 01

AREA ANALYSIS :-

S.No.	LAND USED	AREA IN (SQ.MTR.)	(%)
1.	RESIDENTIAL	8371.57	58.48 %
2.	INFORMAL COMM.	296.92	02.08 %
TOTAL = 1+2		8668.49	60.58 %
3.	PARK	718.16	05.01 %
4.	SWM	60.88	0.82 %
5.	MT	20.11	0.14 %
6.	ZDP ROAD 24 M.	1523.30	09.98 %
7.	ROAD	3837.68	23.96 %
TOTAL = 3 TO 7		5863.53	39.87 %
SCHEME AREA		14322.00	100.00 %
		01.4322 HECT.	

योजना की भूमी की सम्पूर्ण अधिनियम की धारा 90 ए की कार्यवाही एवं नीचे पर भूमि का प्रमाणीकरण मेरे द्वारा किया गया।
योजना की पूरी भूमि प्राधिकरण में निहित हो चुकी है।

नाम	नाम
ताहसीलदार	उपायुक्त जैन-
डी.पी.सी / जी.एल.सी. की बैठक संख्या	दिनांक

की अनुपालना में योजना मानचित्र स्वीकृत कर जारी किया गया।

योजना का नाम:- PROPOSED LAY OUT PLAN OF "THE SIWAR"
IN KHASRA NO. :- 1299/423
AT VILLAGE :- SIWAR, TEH :- JAIPUR, JAIPUR.

जोन संख्या = 11
पैमाना :- 1:500

सहायक नगर नियोजक	अति.सहायक नगर नियोजक	वरिष्ठ नगर नियोजक

जयपुर विकास प्राधिकरण

CONSULTANT :- **Cad Max PROJECTS (P) LTD.**
301, Prism Tower/Op. Police Headquarters
Jalokoti Chowda Toli Road JAIPUR (RAJ.) 302015
Ph: 0141-4113111, Mob: +91-9829456501
Website: www.cadmaxpro.com, e-mail: info@cadmaxpro.com

DRAWING TITLE - EXTERNAL SEWERAGE CHAMBER & PIPE ROUTE WITH SEPTIC TANK AND SOAK PIT PLAN

MANHOLE FOR
SOIL WASTE

SOIL WASTE PIPE
SLOP 1:200