


PROPOSED LAYOUT PLAN OF SCHEME

SHRI NATH ENCLAVE-II

AT VILL. BASSI , TEH.- BASSI, DIST. - JAIPUR, (RAJ.)
KHASRA NO.- 774

JDA APPROVED
SCHEME
SHRI NATH ENCLAVE

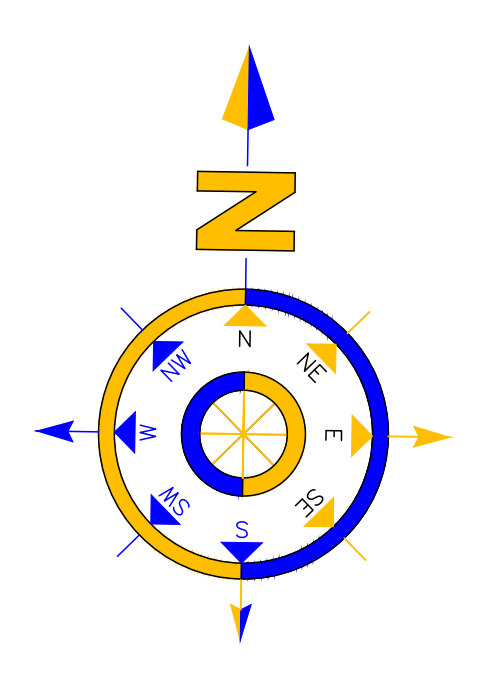

SCALE:- 1:500

JDA APPROVED
SCHEME
SHRI NATH ENCLAVE

766

GPS CORDAINATE
26°50'39.88"N
76° 3'32.53"E

GPS CORDAINATE
26°50'39.84"N
76° 3'34.06"E

JDA APPROVED
SCHEME
SHRI NATH ENCLAVE

ROAD 9 MTR WIDE


ZDP ROAD 30 MTR WIDE

775

774

760

763

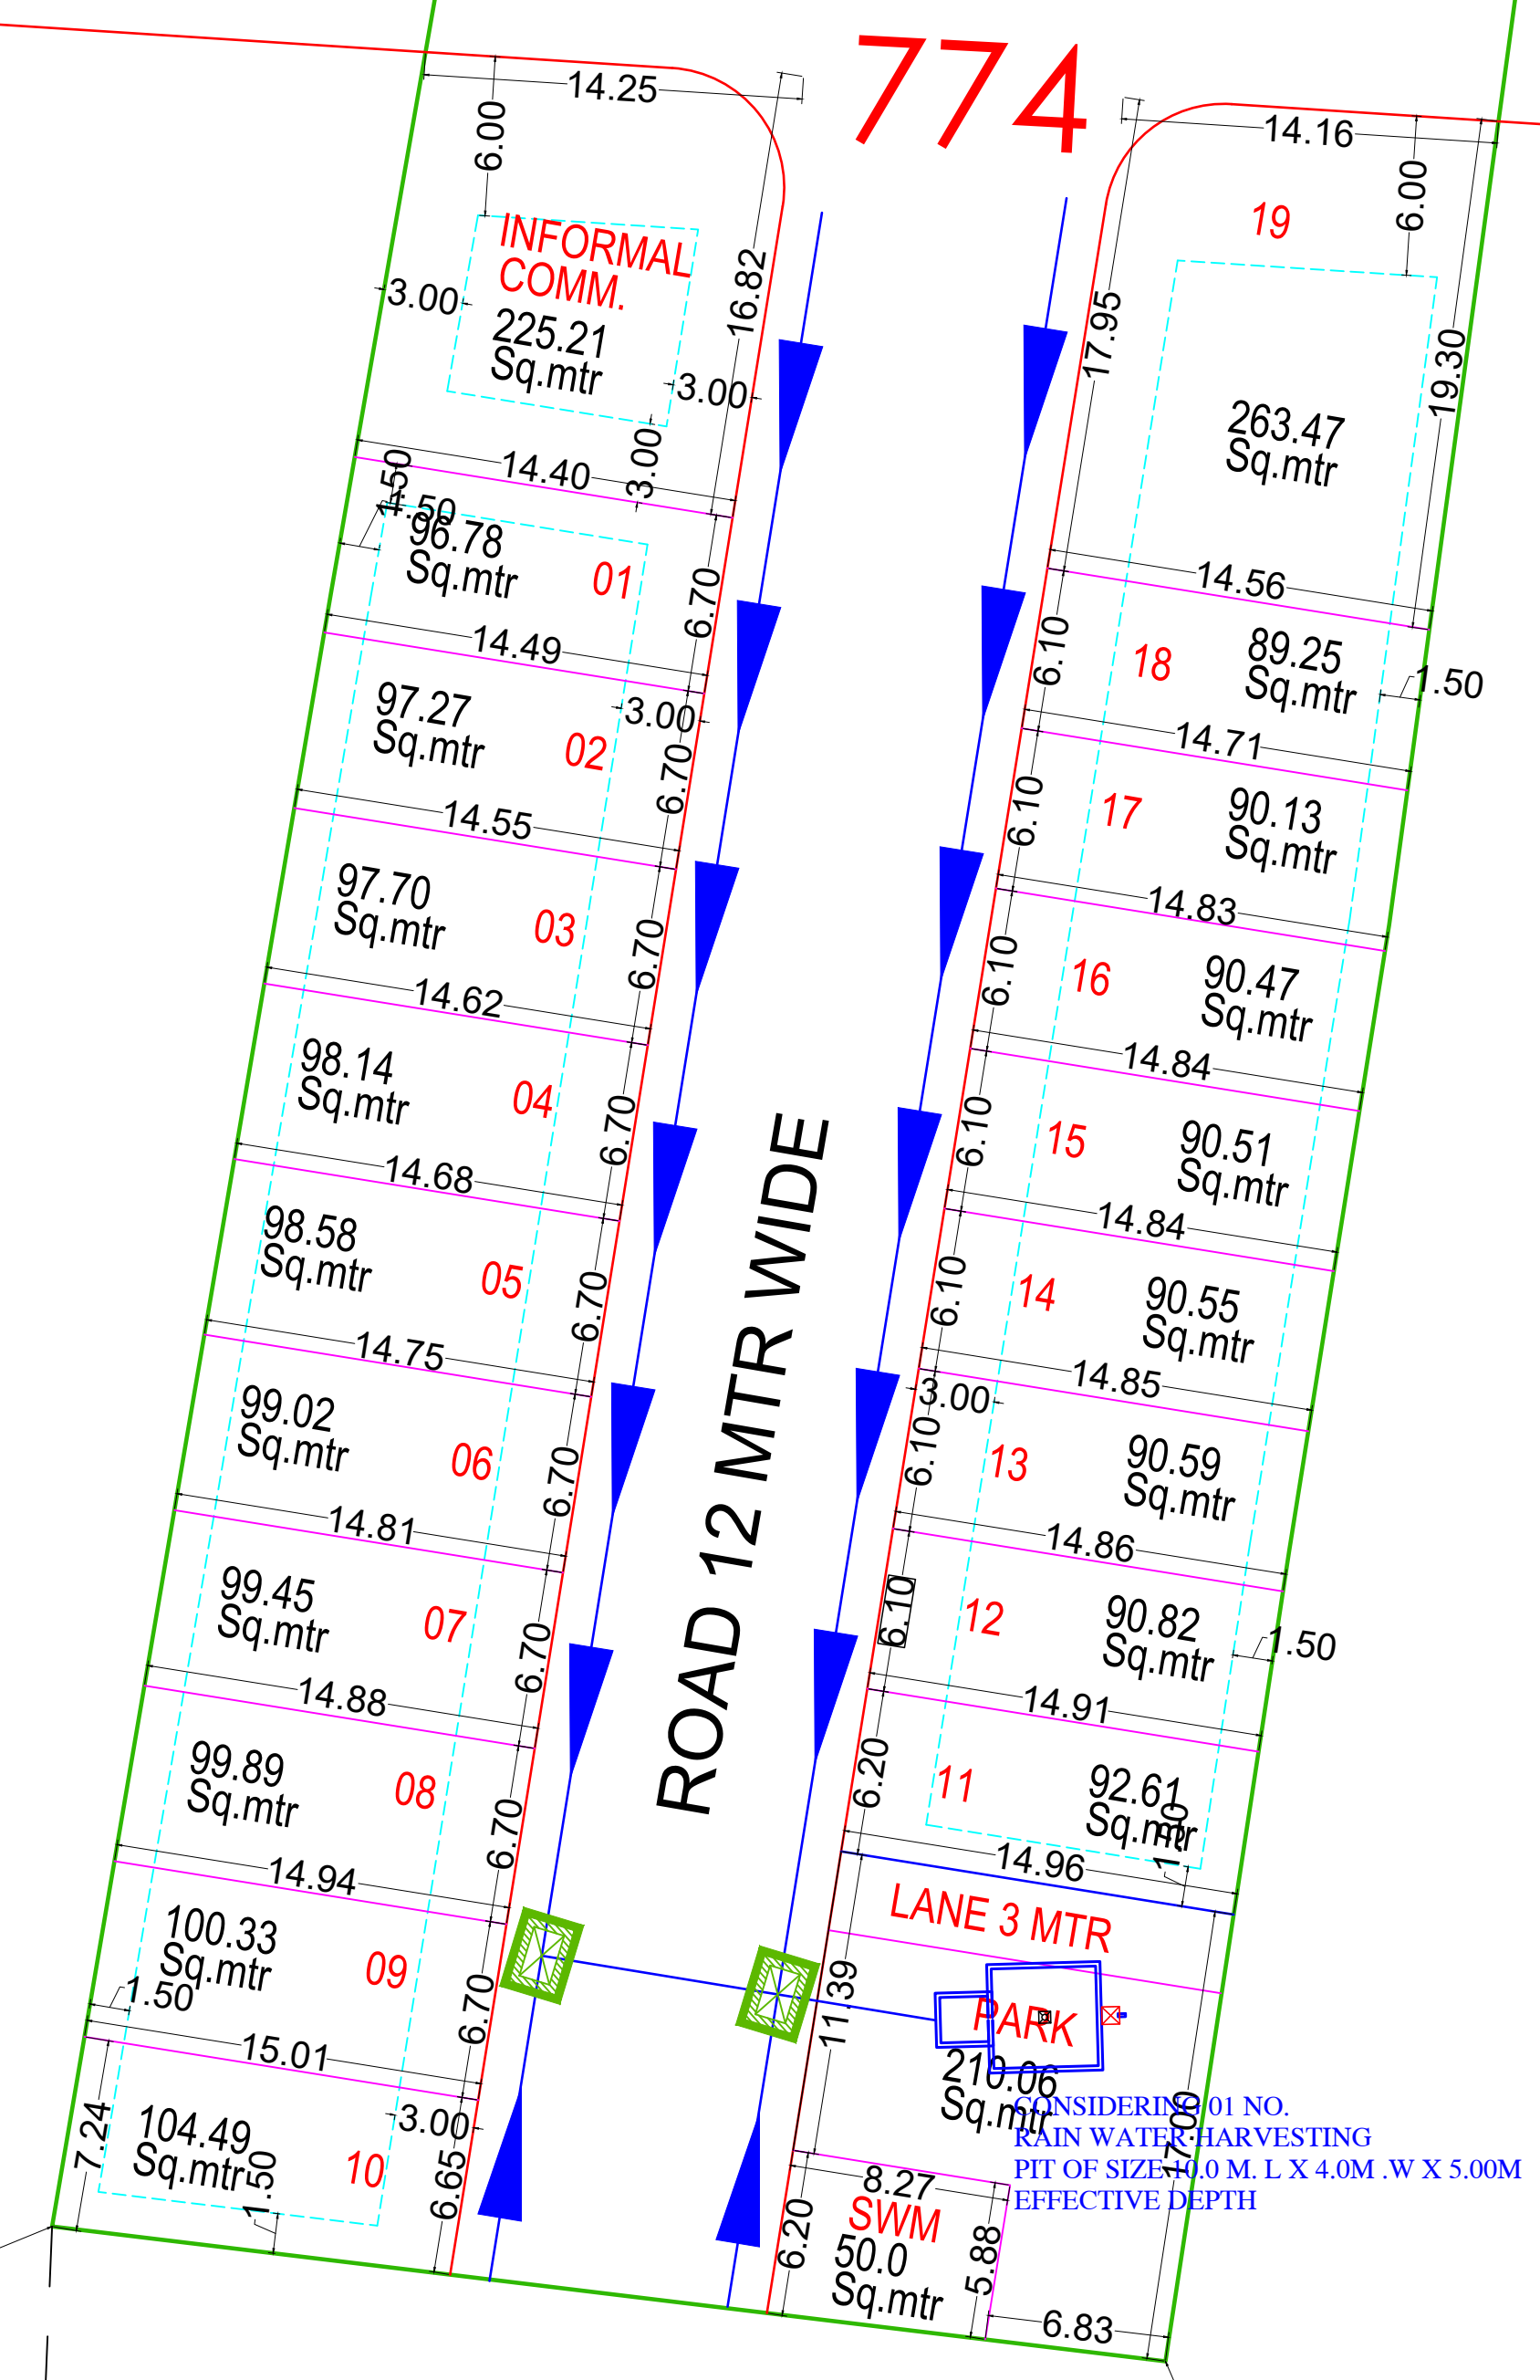

GPS CORDAINATE
26°50'36.64"N
76° 3'32.24"E



GPS CORDAINATE
26°50'36.56"N
76° 3'33.77"E

778

SAKJAY KADAV
B.TECH (CIVIL)

DRAWING TITLE - EXTERNAL SAUCER DRAIN &
RAIN WATER CHAMBER PIPE ROUTE
WITH HARVESTING PIT PLAN

	RAIN WATER CHAMBER 450X450 MM
	SAUCER DRAIN
	RAIN WATER PIPE SLOP 1:200

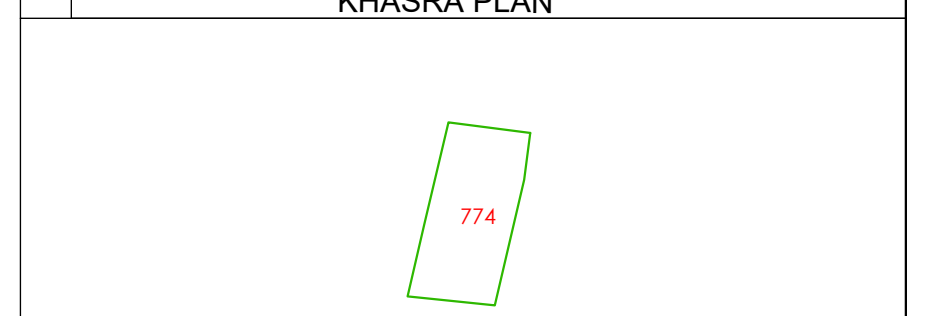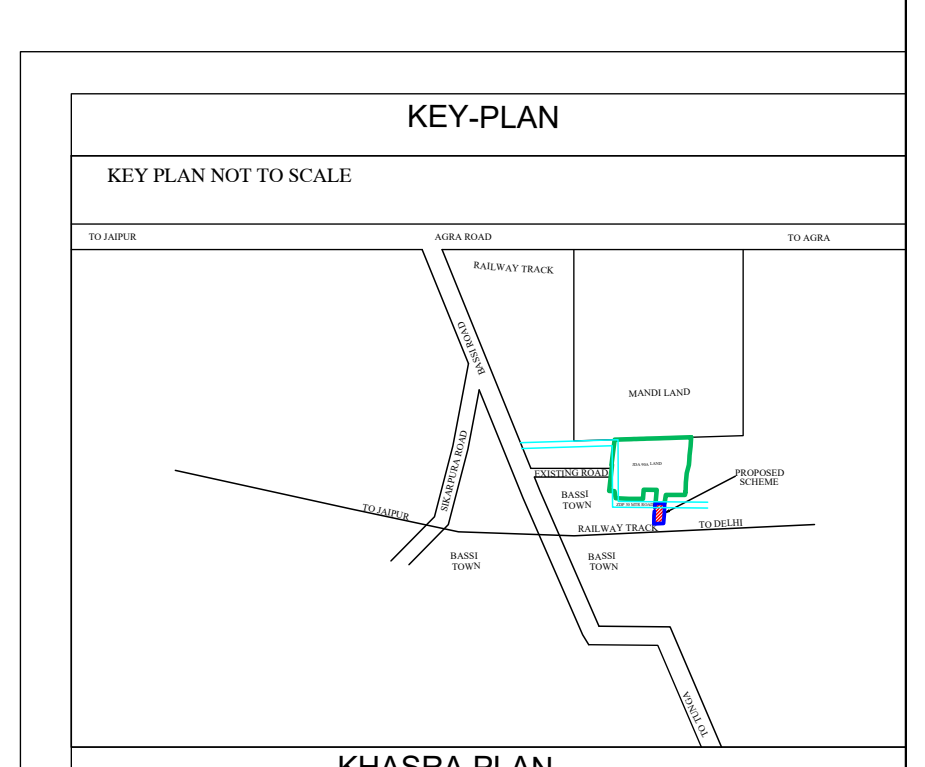

भारत विकास योजना 2011 के अनुसार नू. उपयोग
मूखण्डों की निर्माण स्थिति :-
आवासीय व्यावसायिक

S.NO.	LAND USE	AREA (Sq.mtr)	%
1	RESIDENTIAL	1980.22	47.15%
2	INFORMA COMM.	225.21	05.36%
3	PARK	210.06	05.00%
4	S.W.M.	50.00	01.19%
5	ROAD	1734.51	41.30%
TOTAL SCHEME AREA		4200.00	100.00%

योजना की पूरी की रा.मू.य. अभियन्ता की द्वारा 90 की कार्यवाही
एवं नौके पर भूमि का प्रमापीकरण मेरे द्वारा किया गया। योजना की
पूरी भूमि प्राधिकरण में निहित हो चुकी है।



नाम राहसीलदार नाम
उपायुक्ता जोन-

बी.पी.सी / जी. एन. सी. की संख्या दिनांक
की अनुपालना में योजना मानचित्र स्वीकृत कर जारी किया गया।

NAME OF SCHEME :-BASSI RESIDENCY
AT VILL. BASSI
TEH. :- BASSI , JAIPUR.




SCALE:-1=500

JAIPUR DEVELOPMENT AUTHORITY JAIPUR

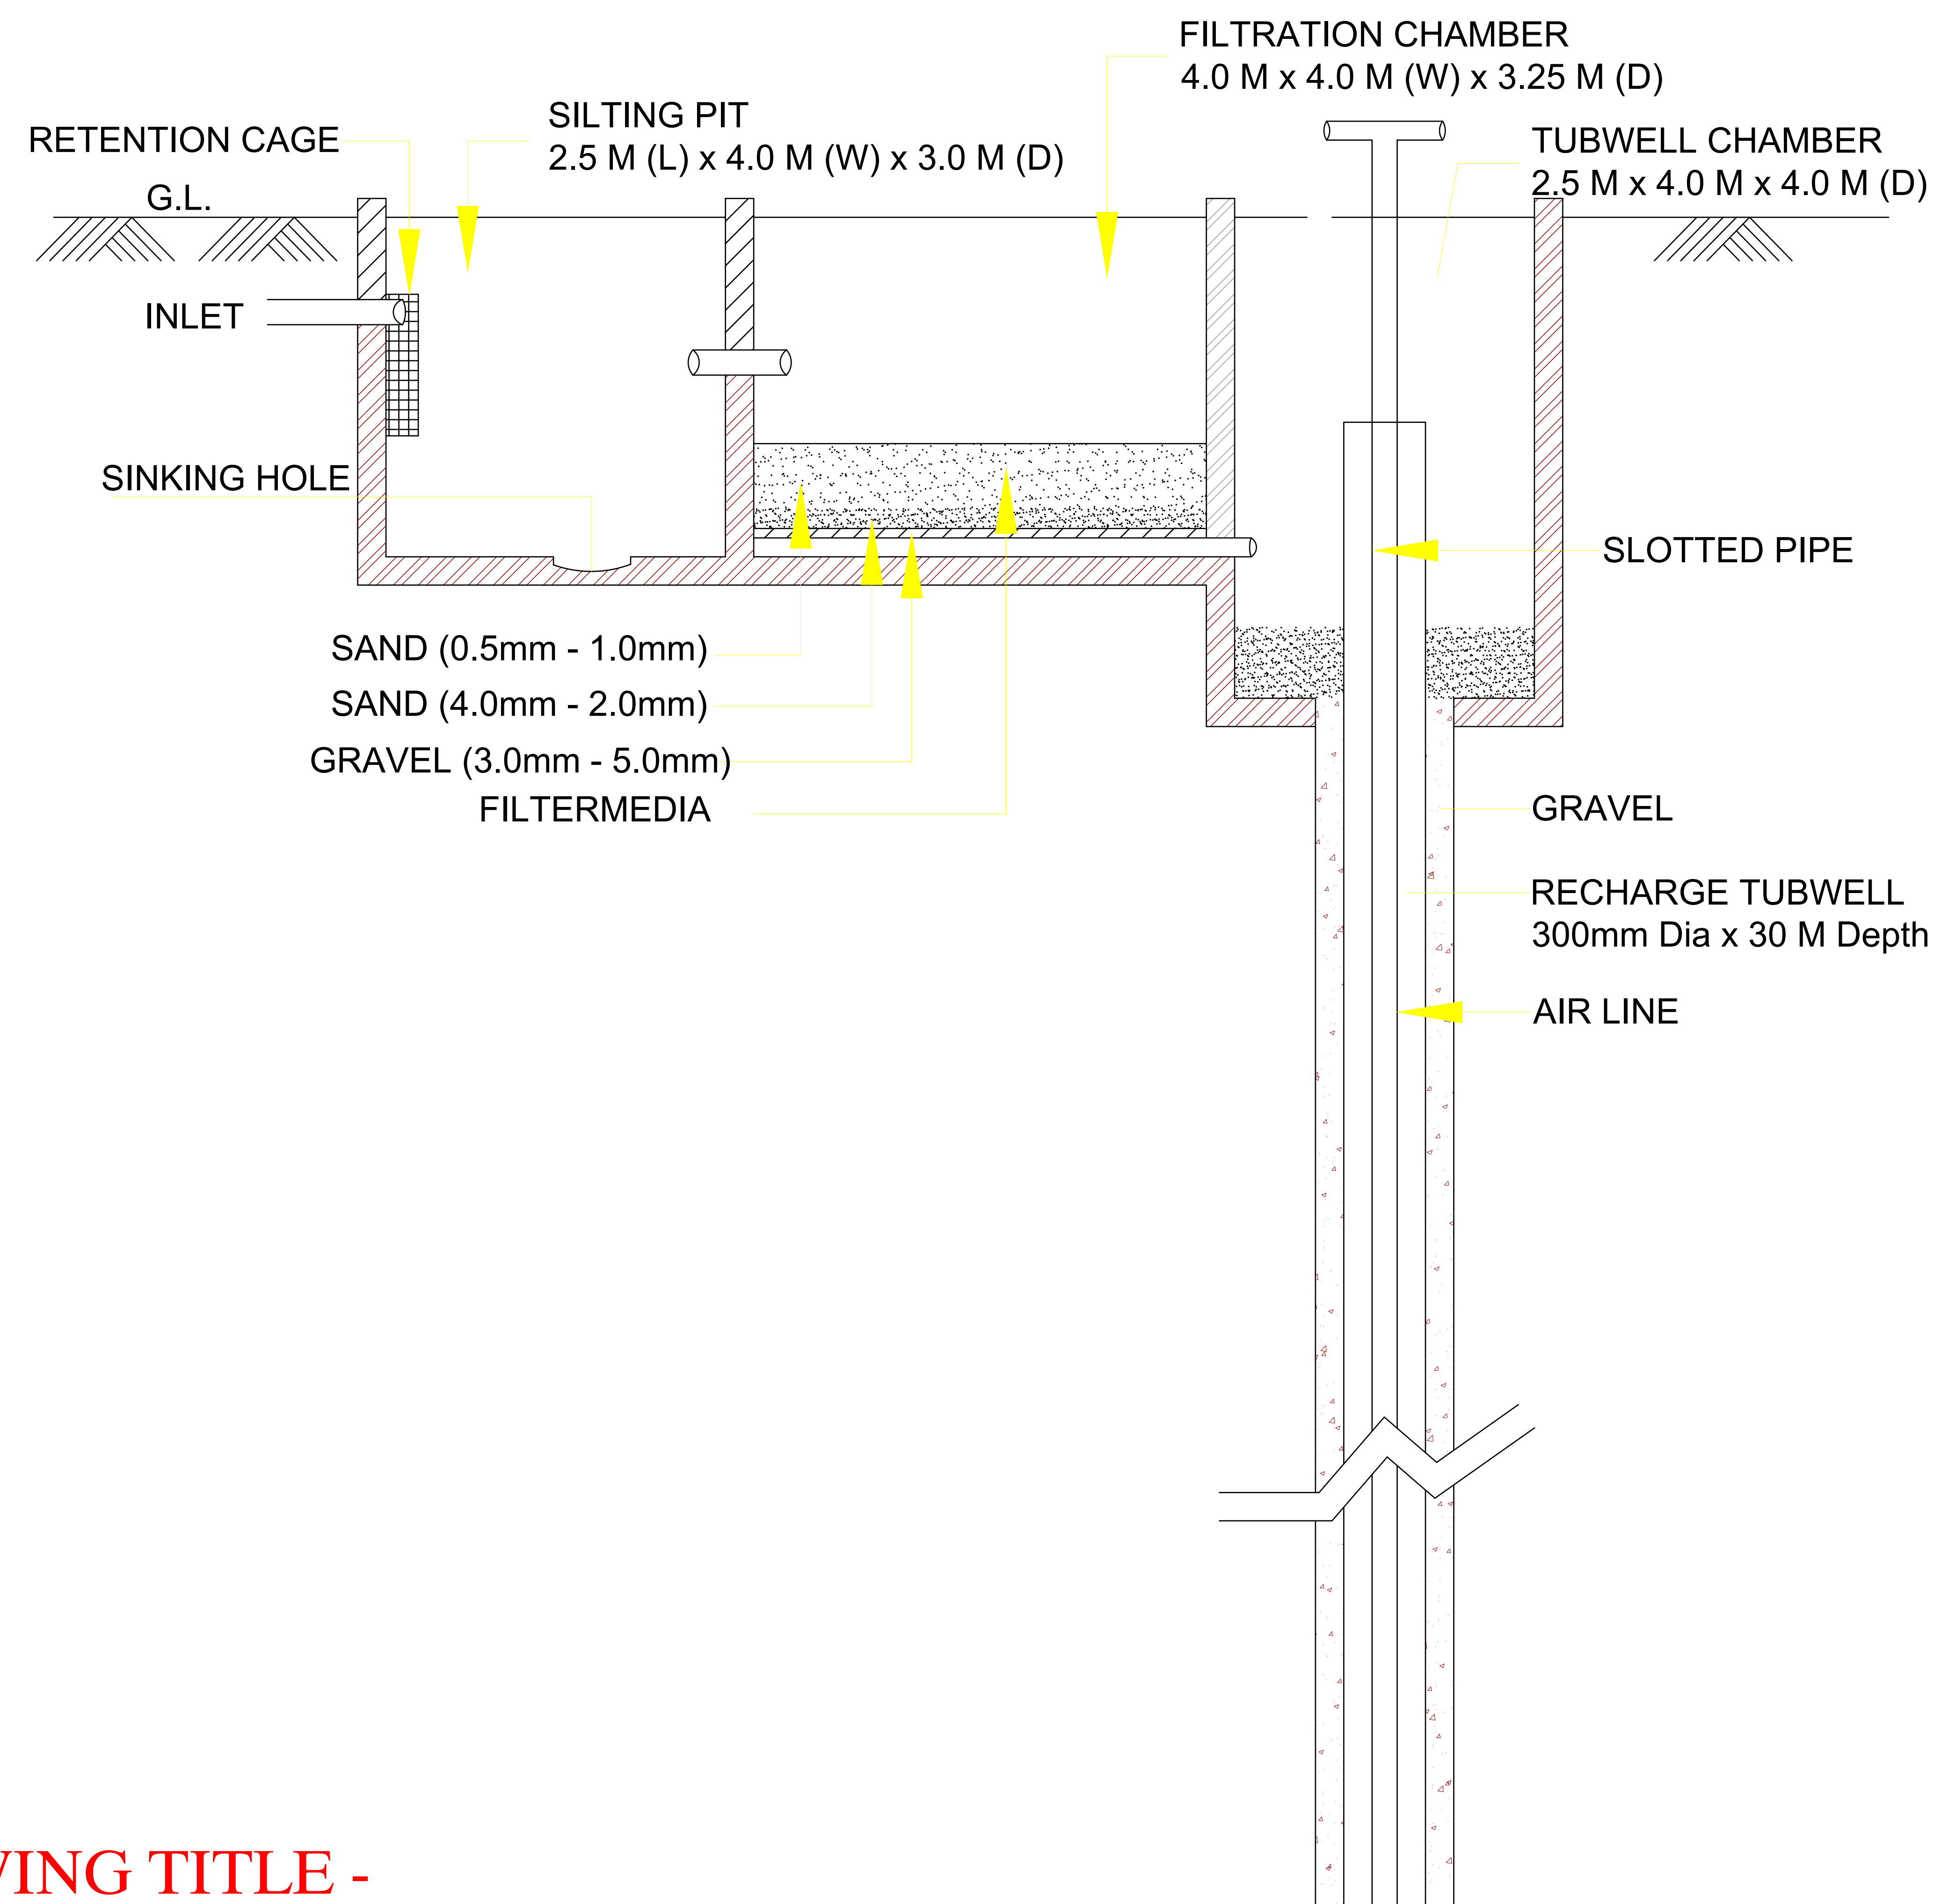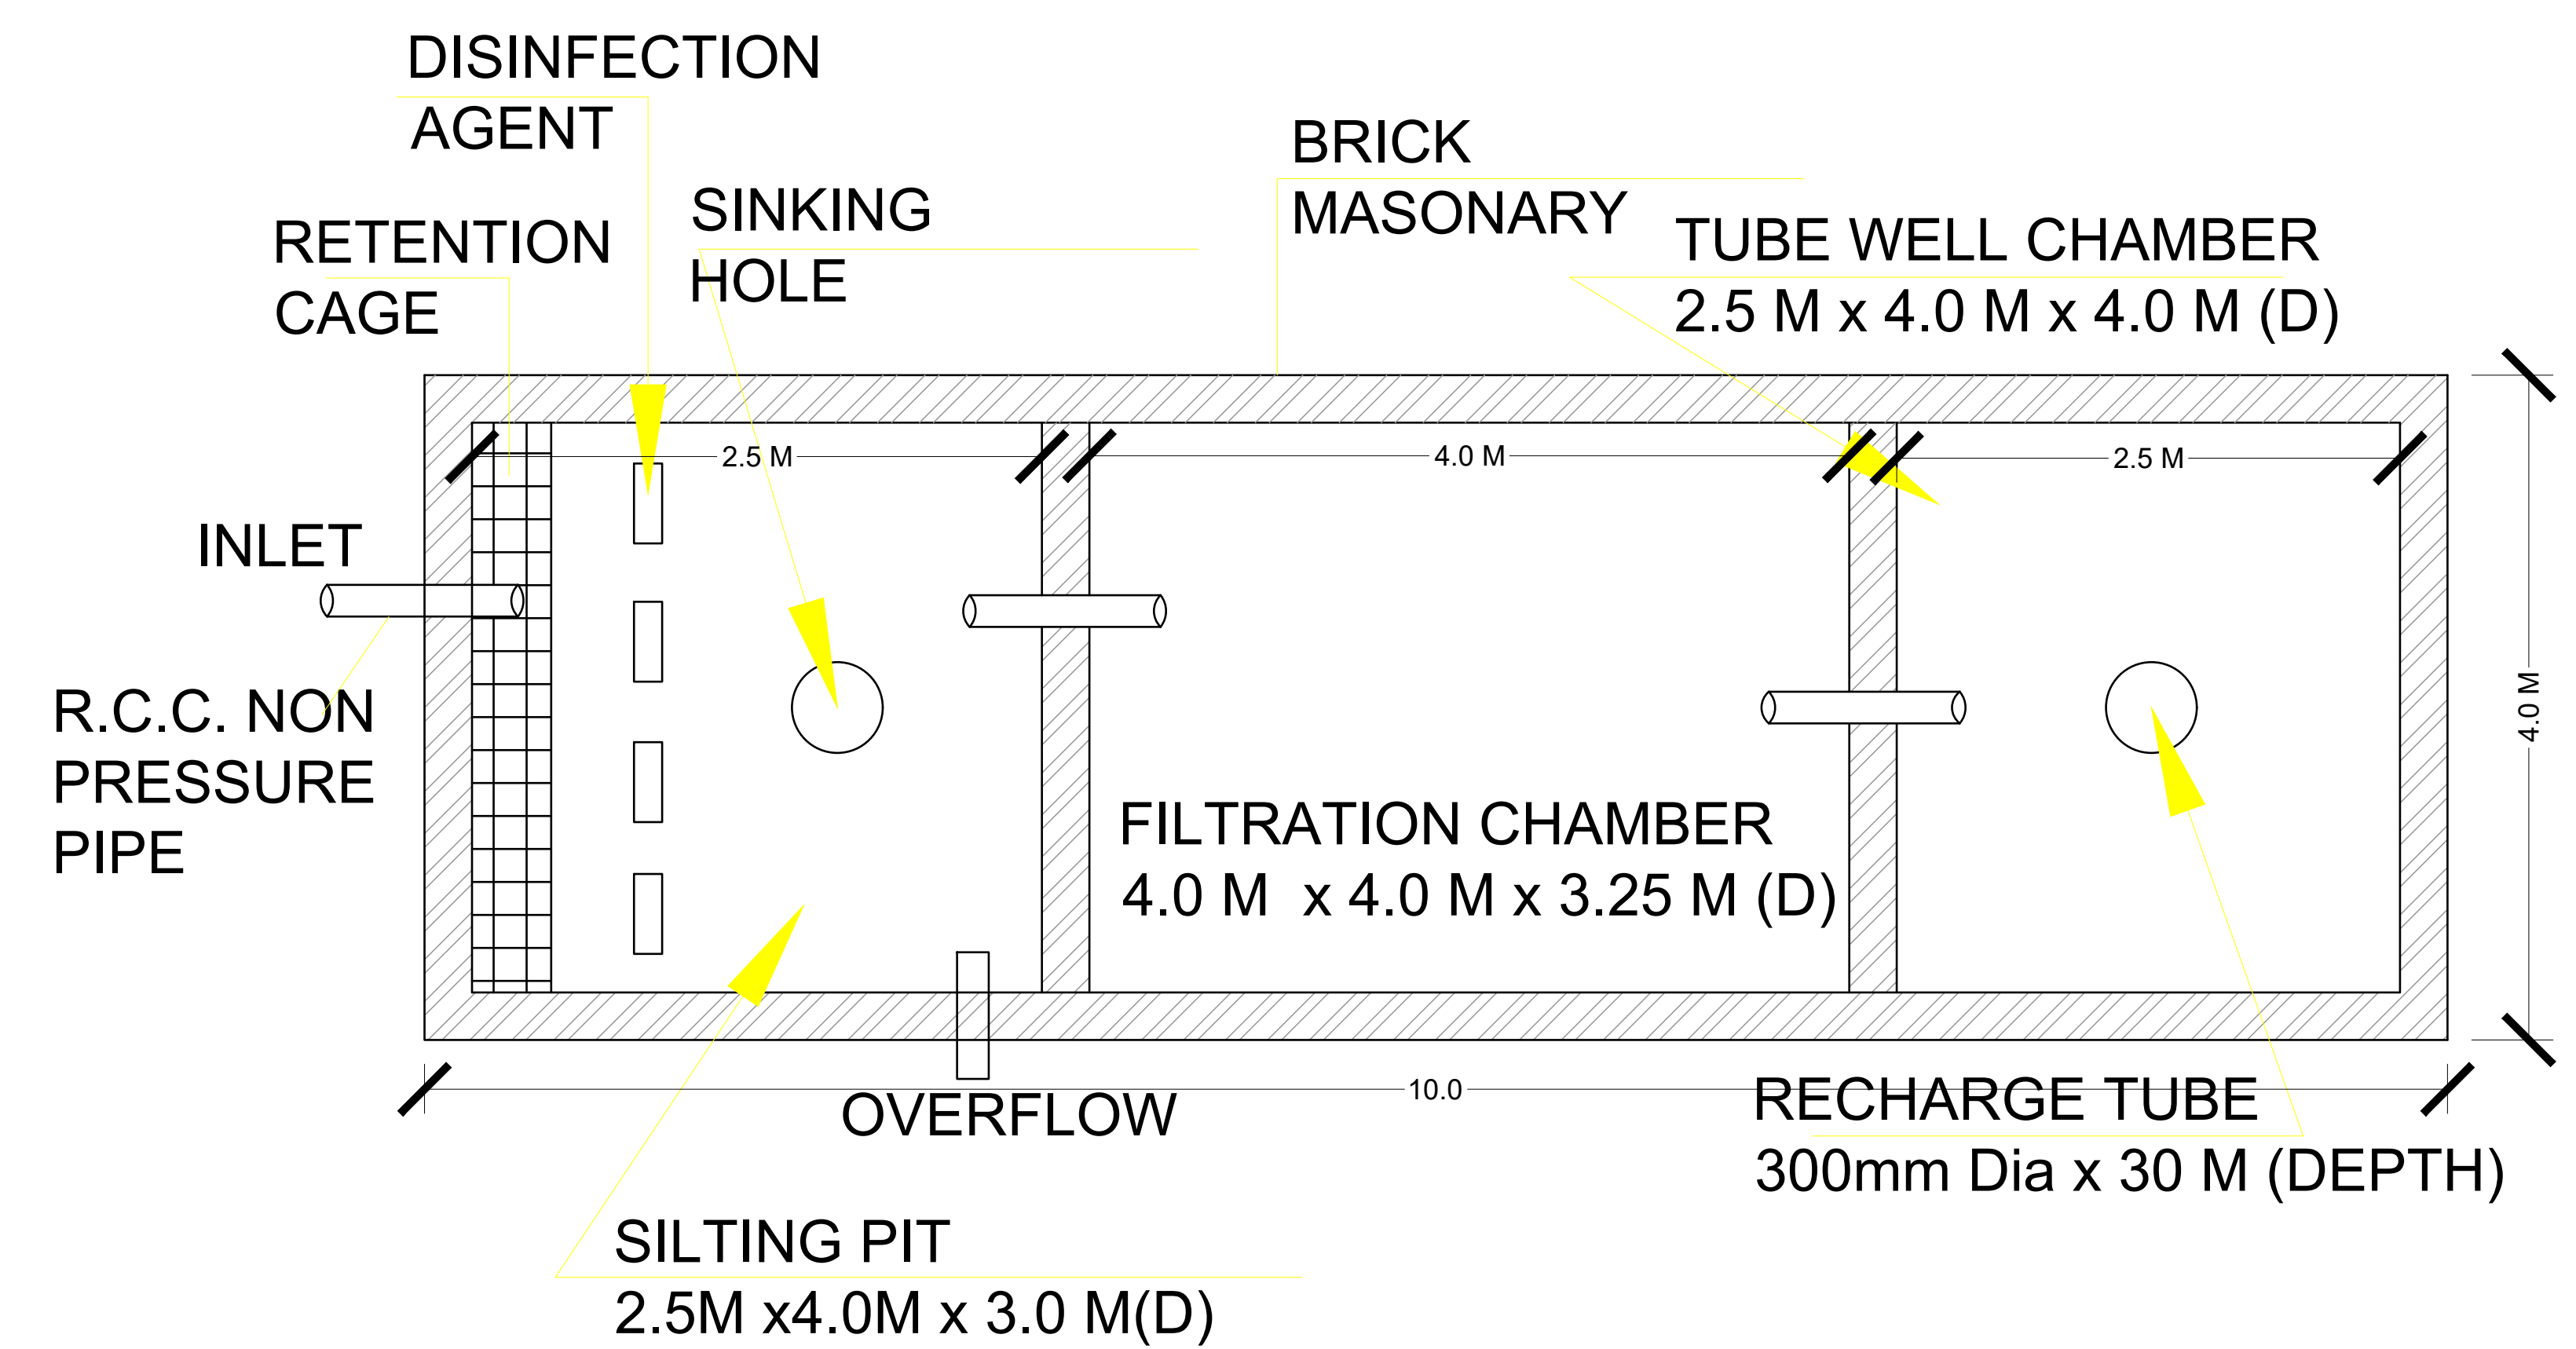

PROPOSED LAYOUT PLAN OF SCHEME
SHRI NATH ENCLAVE-II
AT VILL. BASSI , TEH.- BASSI, DIST. - JAIPUR, (RAJ.)
KHASRA NO.- 774

SANJAY KUMAR
B.TECH (CIVIL)

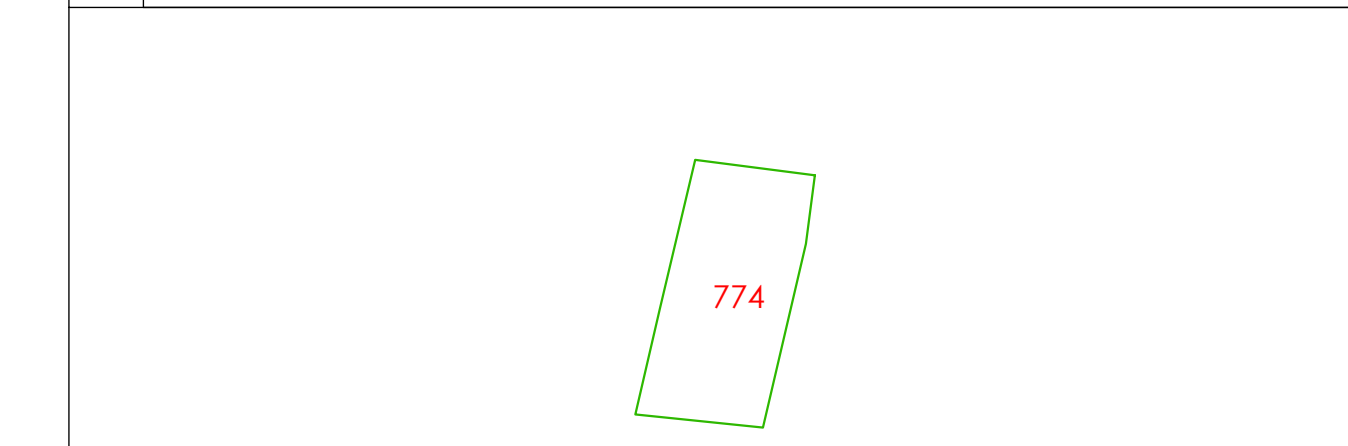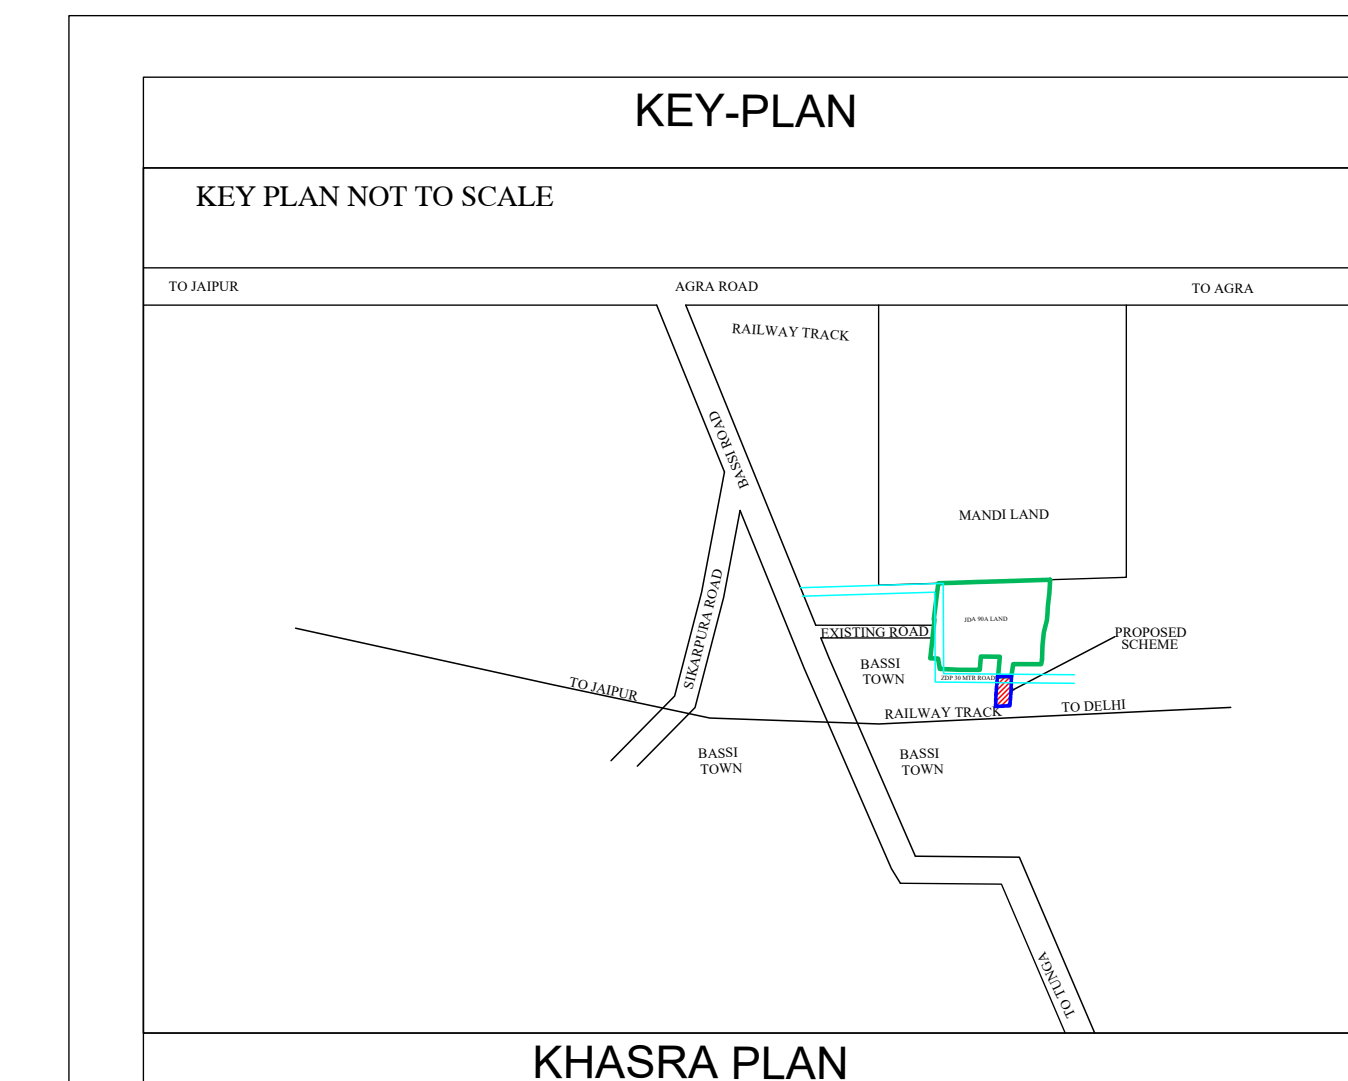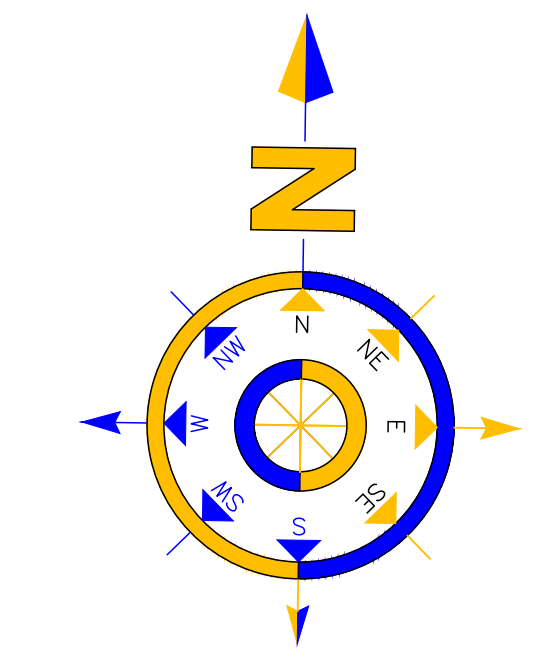

मास्टर विकास योजना 2011 के अनुसार भू उपयोग
भूखण्डों की निर्माण स्थिति :-
आवासीय व्यावसायिक
1. पूर्ण / आंशिक निर्मित भूखण्ड -
2. चार दीवारी निर्मित भूखण्ड -
3. खाली भूखण्ड -
कुल भूखण्ड
मौके के अनुसार योजना का भू उपयोग व तकनीकी विश्लेषण :-

S. NO.	LAND USE	AREA (Sq.mtr)	%%
1	RESIDENTIAL	1980.22	47.15%
2	INFORMA COMM.	225.21	05.36%
3	PARK	210.06	05.00%
4	S.W.M.	50.00	01.19%
5	ROAD	1734.51	41.30%
TOTAL SCHEME AREA		4200.00	100.00%

योजना की भूमि की रा.भू.रा. अधिनियम की धारा 90 की कार्यवाही एवं मौके पर भूमि का प्रमापीकरण मेरे द्वारा किया गया। योजना की पूरी भूमि प्राधिकरण में निहित हो चुकी है।

नाम तहसीलदार नाम उपायुक्त जोन:-

बी.पी.सी / जी. एल. सी. की ब्क संख्या दिनांक की अनुपालना में योजना मानचित्र स्वीकृत कर जारी किया गया।

NAME OF SCHEME :-BASSI RESIDENCY
AT VILL. BASSI
TEH. :- BASSI , JAIPUR.

ZONE NO. SECTOR NO.

SCALE:- 1=500 DRG. NO.

A.T.P. ZONE D.T.P. S.T.P.

JAIPUR DEVELOPMENT AUTHORITY JAIPUR

**DRAWING TITLE -
RAIN WATER HARVESTING PIT DETAIL**