
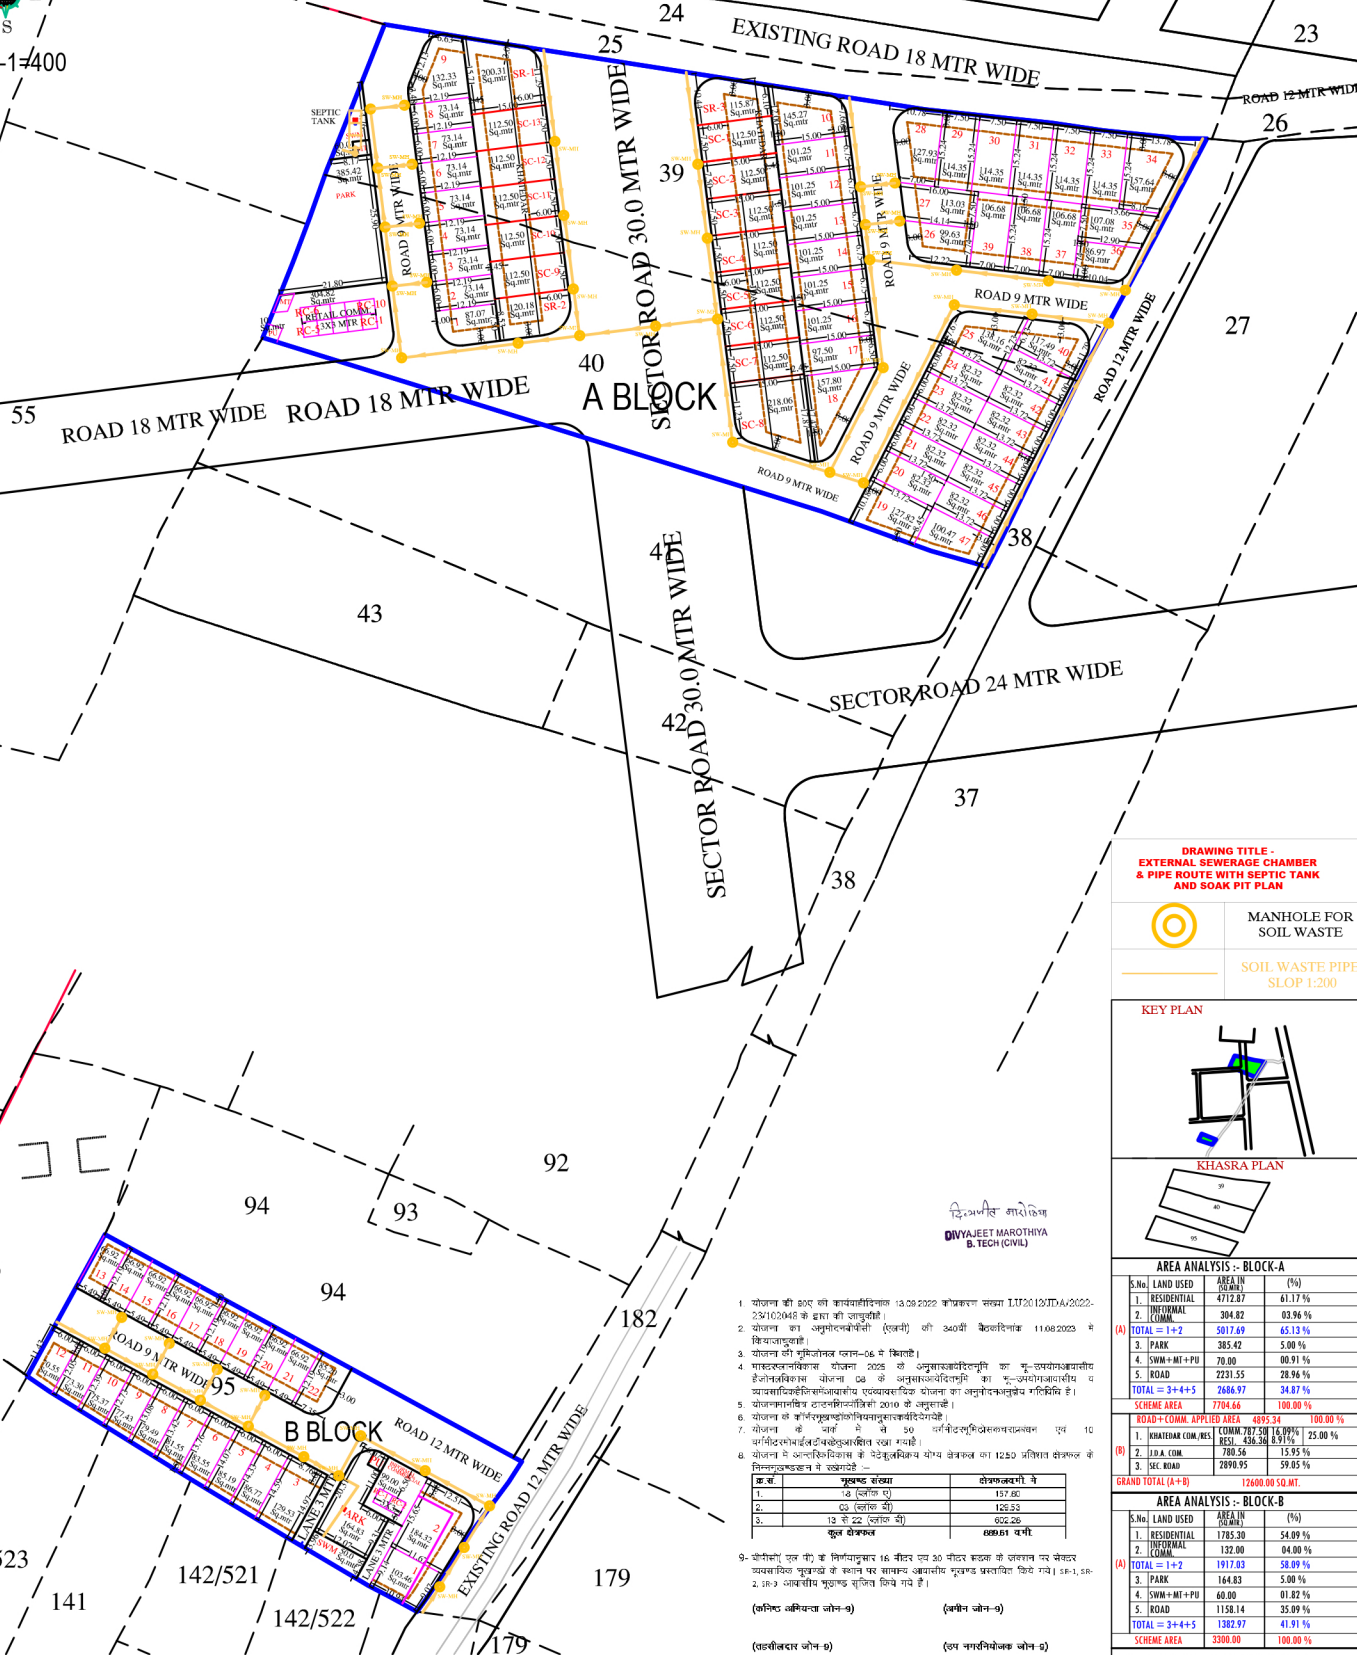



PROPOSED LAY OUT PLAN OF SCHEME
RK ENCLAVE BLOCK-A AND -B

AT VILLAGE :- CHATARPURA, TEH.-: SANGANER, JAIPUR.

LAYOUT PLAN OF SANITATION (STORM WATER DRAINAGE SEWERAGE, STP,
SOLID WATER DISPOSAL ETC.)

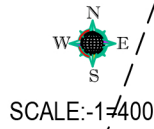

DRAWING TITLE -
EXTERNAL SEWERAGE CHAMBER
& PIPE ROUTE WITH SEPTIC TANK
AND SOAK PIT PLAN

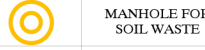


MANHOLE FOR
SOIL WASTE



SOIL WASTE PIPE
SLOPE 1:200

KEY PLAN

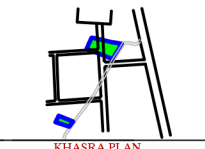

KHASRA PLAN



डिजाइनर
DIVYAJEET MAROTHIYA
B. TECH (CIVIL)

- योजना की नमूनेदार प्लान-06 में दिखाई।
- प्राथमिक योजना 2025 के अनुसार कार्यवाही के लिए।
- योजना के अंतिम संस्करण दिनांक 2020 के अनुसार।





AREA ANALYSIS - BLOCK-A			
S.No.	LAND USED	AREA (Sq.mtr)	(%)
1.	RESIDENTIAL	4712.87	61.17%
3.	PARK	385.47	5.00%
4.	SWM+MT+PU	70.00	00.91%
5.	ROAD	2231.55	28.96%
TOTAL = 3+4+5		2686.97	34.87%
SCHEME AREA	7704.66	100.00%	

AREA ANALYSIS - BLOCK-B			
S.No.	LAND USED	AREA (Sq.mtr)	(%)

NAME OF SOCIETY: NIJI KHATEDAR			
NAME OF SCHEME: -----			
ZONE NO. ()		SECTOR NO.	
SCALE: 1=400		DRG. NO.	
T. P. ZONE	D.T.P.	S.T.P.	
JAIPUR DEVELOPEMENT AUTHORITY, JAIPUR.			
PLANNER:			