


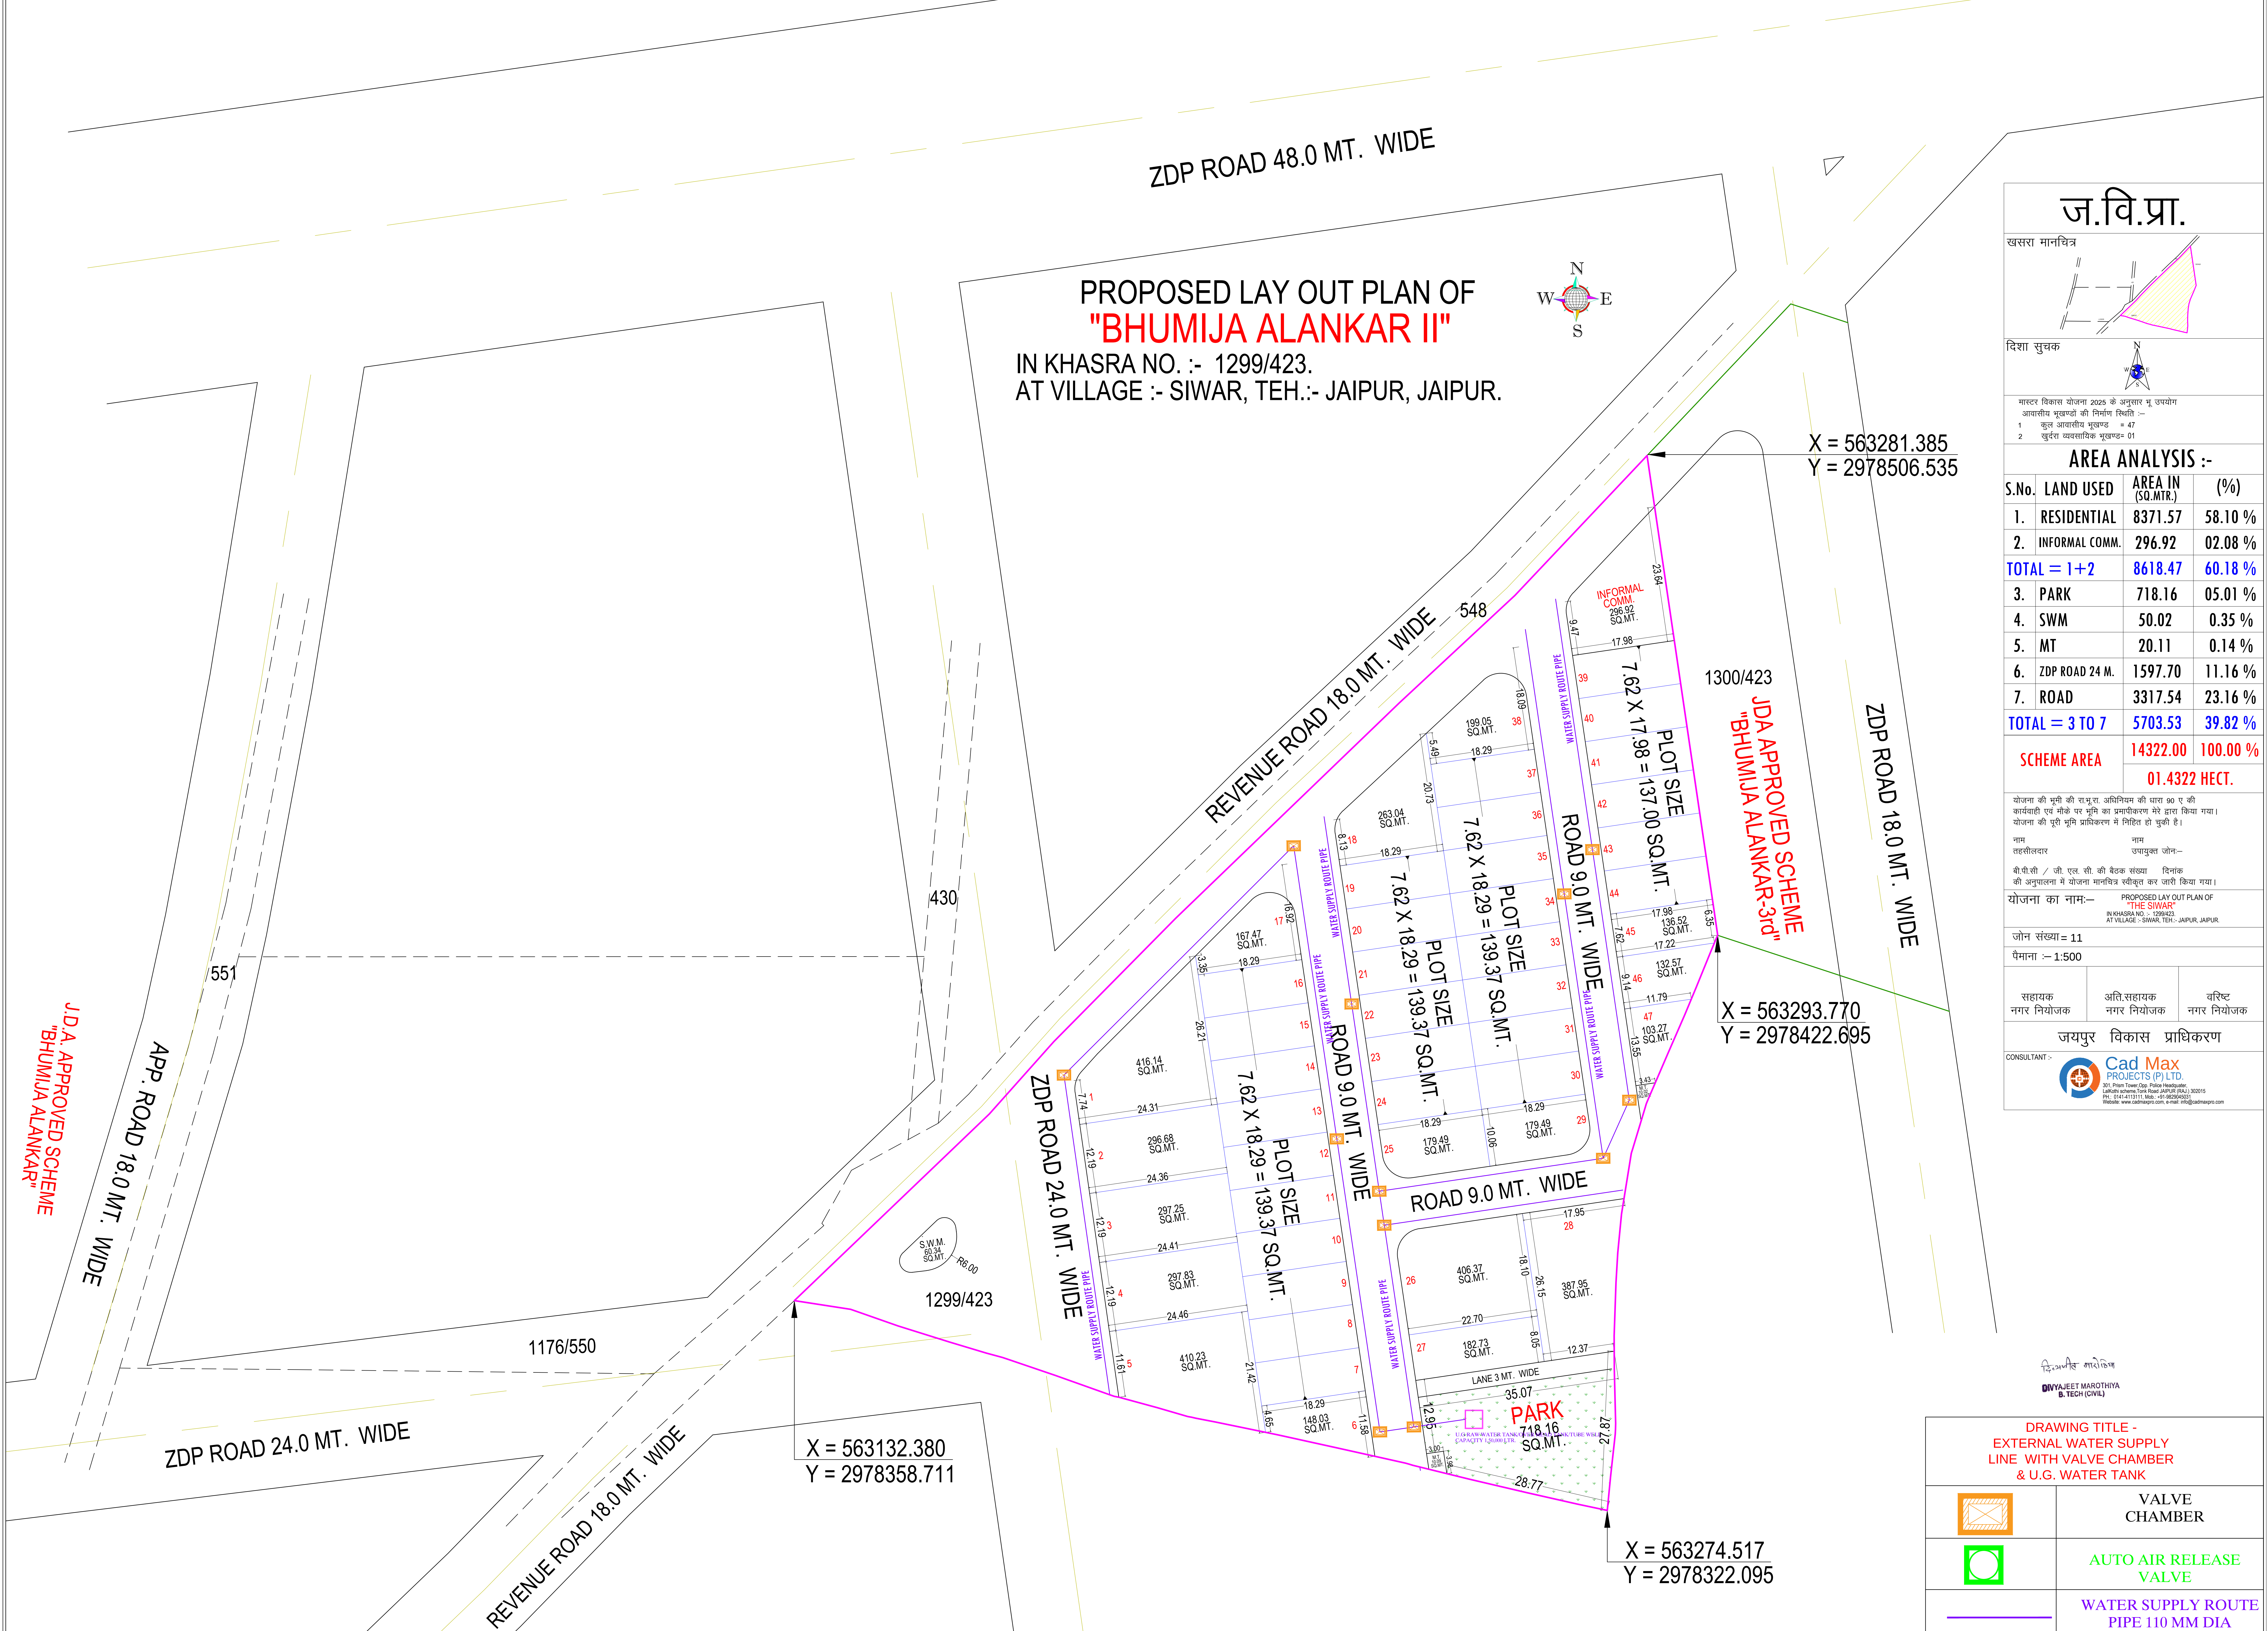

ज.वि.प्रा.

खसरा मानचित्र

दिशा सुचक

मास्टर विकास योजना 2025 के अनुसार मू उपयोग
आवसीय भूखण्डों की निर्माण स्थिति :-
1 कुल आवसीय भूखण्ड = 47
2 सुदृढ व्यावसायिक भूखण्ड= 01

AREA ANALYSIS :-

S.No.	LAND USED	AREA IN (SQ.MTR.)	(%)
1.	RESIDENTIAL	8371.57	58.10 %
2.	INFORMAL COMM.	296.92	02.08 %
TOTAL = 1+2		8618.47	60.18 %
3.	PARK	718.16	05.01 %
4.	SWM	50.02	0.35 %
5.	MT	20.11	0.14 %
6.	ZDP ROAD 24 M.	1597.70	11.16 %
7.	ROAD	3317.54	23.16 %
TOTAL = 3 TO 7		5703.53	39.82 %
SCHEME AREA		14322.00	100.00 %
		01.4322 HECT.	

योजना की भूमि की सम्पू. अधिनियम की धारा 90 ए की कार्यवाही एवं नीके पर भूमि का प्रभाषीकरण मेरे द्वारा किया गया।
योजना की पूरी भूमि प्राधिकरण में निहित हो चुकी है।

नाम	नाम
ताहसीलदार	उपायुक्त जेन--
डी.पी.सी / जी. एल. सी. की बैठक संख्या	दिनांक

की अनुपालना में योजना मानचित्र स्वीकृत कर जारी किया गया।

योजना का नाम:- PROPOSED LAY OUT PLAN OF "THE SIWAR" IN KHASRA NO. :- 1299/423 AT VILLAGE :- SIWAR, TEH :- JAIPUR, JAIPUR.

जोन संख्या = 11


पैमाना :- 1:500

सहायक नगर नियोजक	अति.सहायक नगर नियोजक	वरिष्ठ नगर नियोजक

जयपुर विकास प्राधिकरण

CONSULTANT :- **Cad Max PROJECTS (P) LTD.**
301, Prism Tower/2nd Floor, Hazratganj, Jaipur-302005
Ph: 0141-4113111, Mob: +91-9829455501
Website: www.cadmaxproj.com, e-mail: info@cadmaxproj.com

DRAWING TITLE - EXTERNAL WATER SUPPLY LINE WITH VALVE CHAMBER & U.G. WATER TANK		
	VALVE CHAMBER	
	AUTO AIR RELEASE VALVE	
	WATER SUPPLY ROUTE PIPE 110 MM DIA	

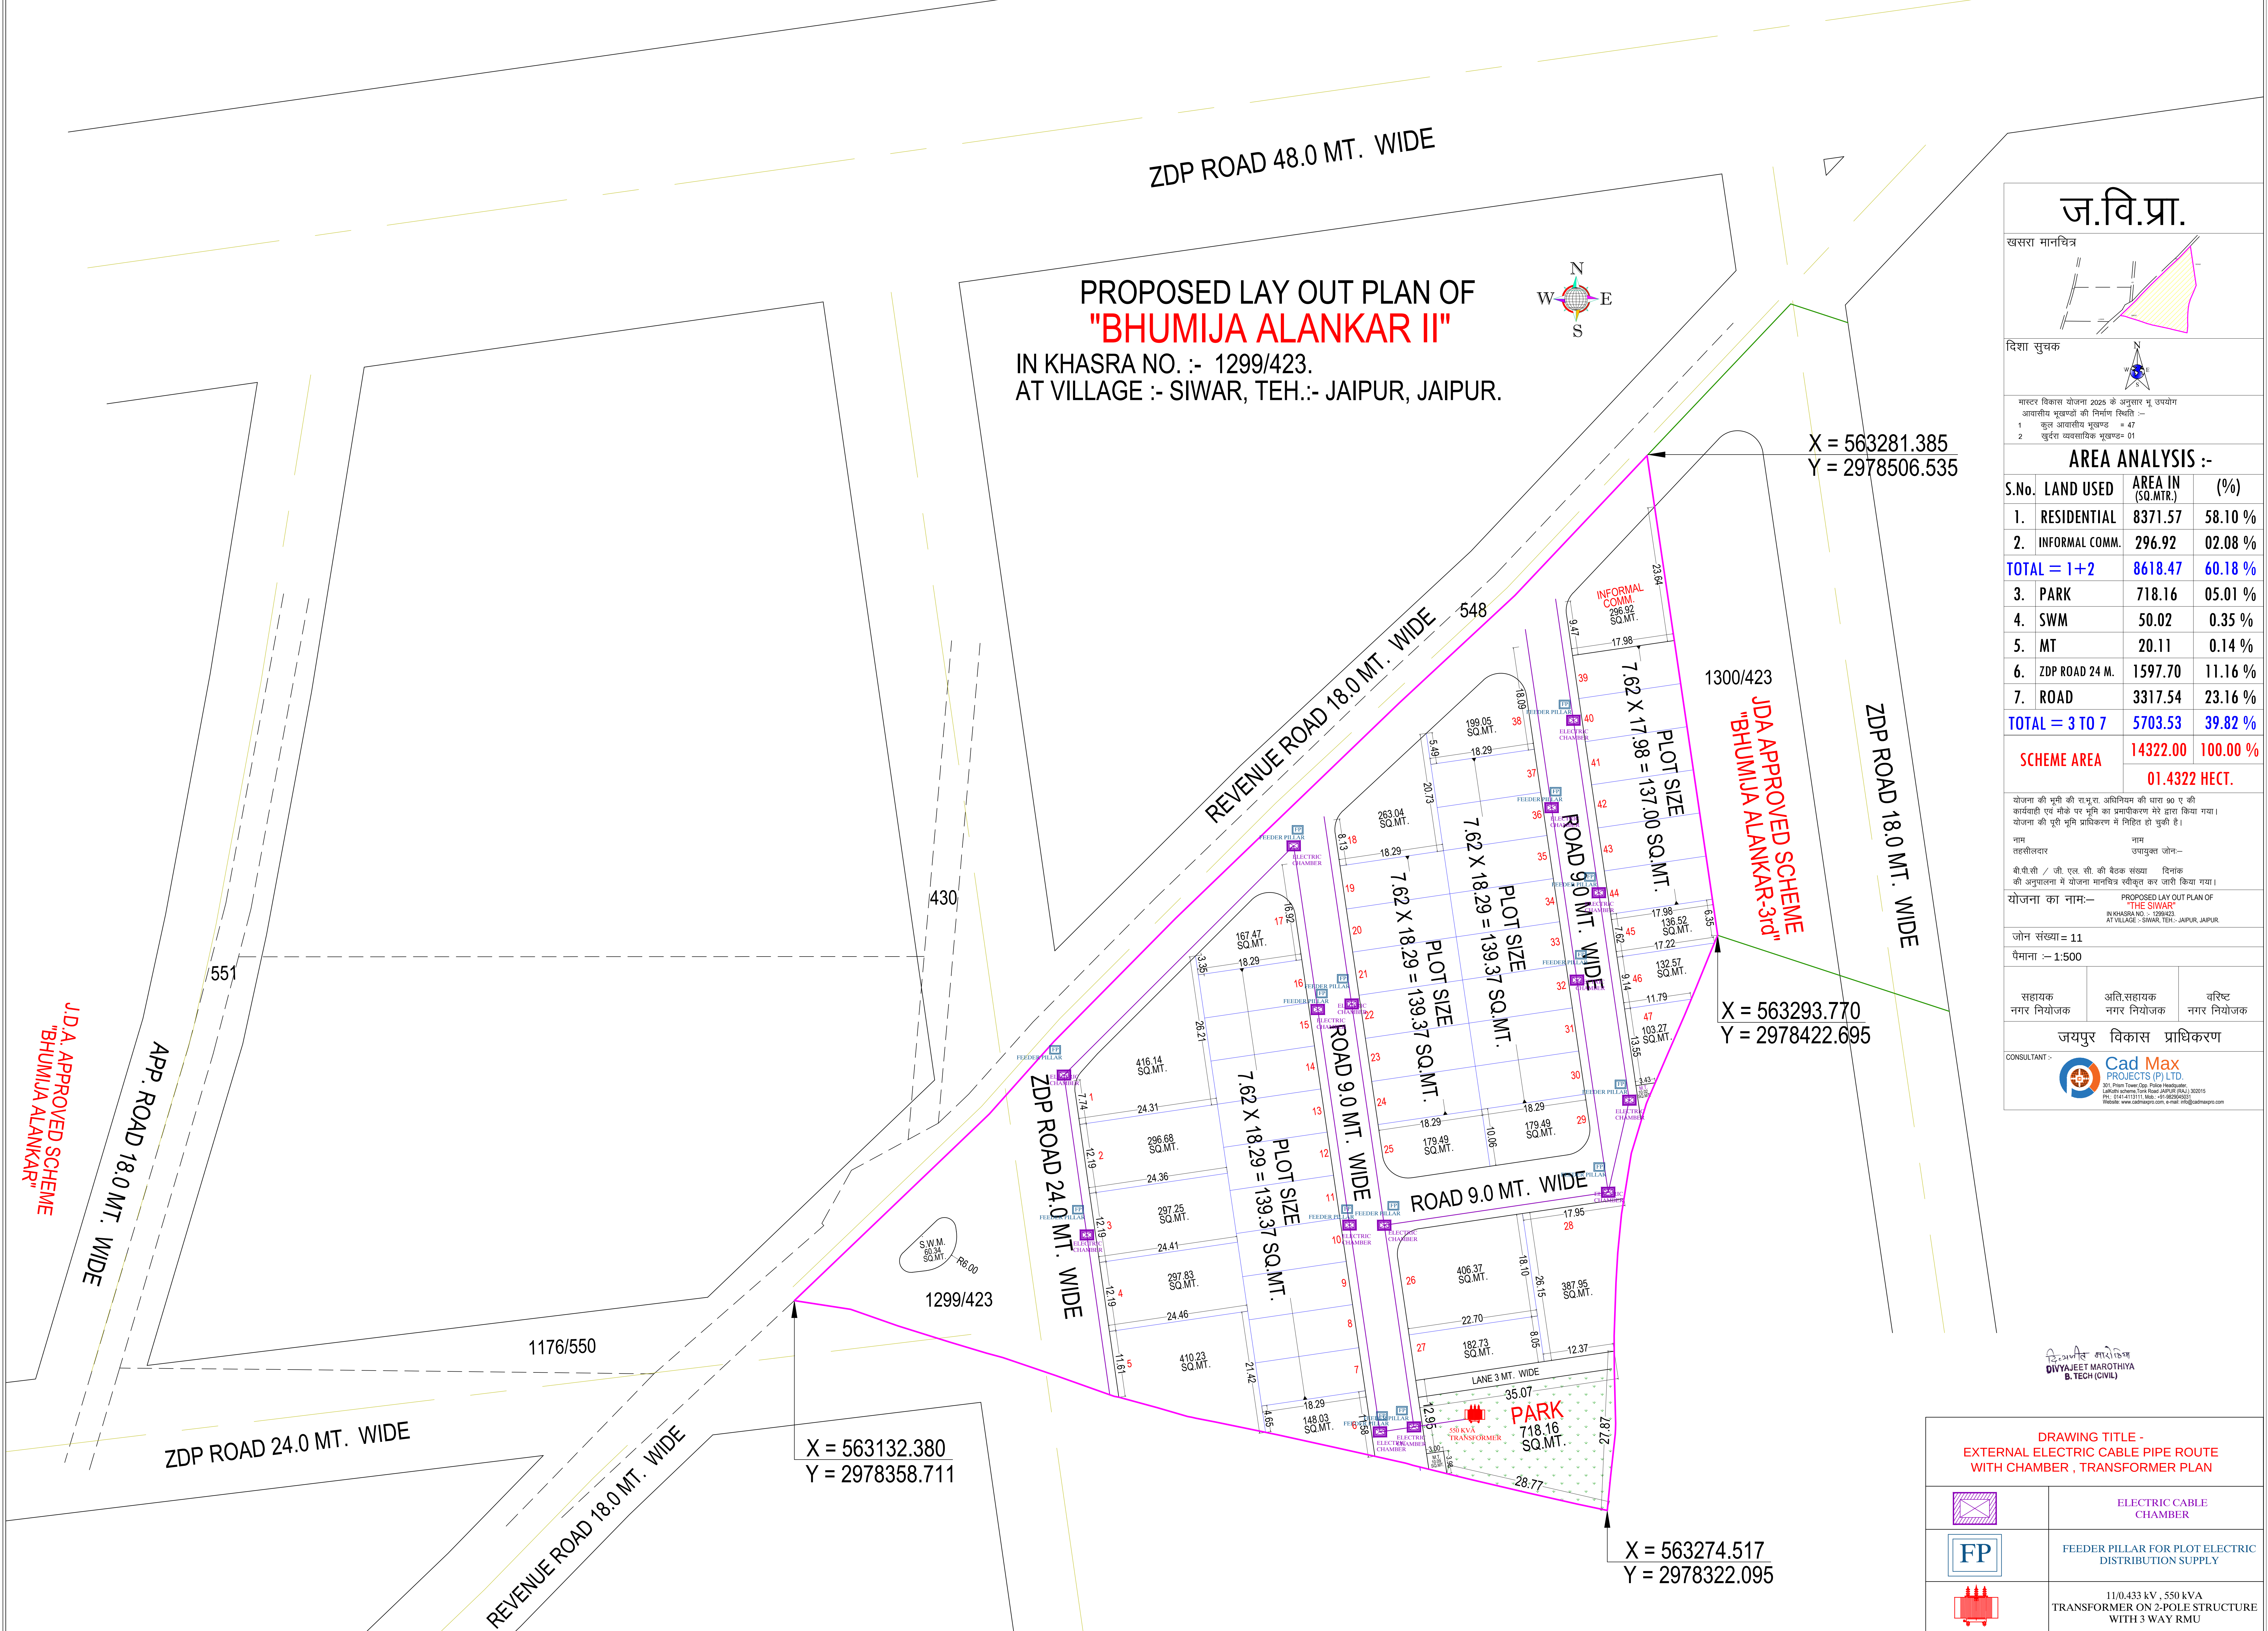

ज.वि.प्रा.

खसरा मानचित्र

दिशा सुचक

मास्टर विकास योजना 2025 के अनुसार मू उपयोग
आवसीय भूखण्डों की निर्माण स्थिति :-
1 कुल आवसीय भूखण्ड = 47
2 सुदृढ व्यावसायिक भूखण्ड= 01

AREA ANALYSIS :-

S.No.	LAND USED	AREA IN (SQ.MTR.)	(%)
1.	RESIDENTIAL	8371.57	58.10 %
2.	INFORMAL COMM.	296.92	02.08 %
TOTAL = 1+2		8618.47	60.18 %
3.	PARK	718.16	05.01 %
4.	SWM	50.02	0.35 %
5.	MT	20.11	0.14 %
6.	ZDP ROAD 24 M.	1597.70	11.16 %
7.	ROAD	3317.54	23.16 %
TOTAL = 3 TO 7		5703.53	39.82 %
SCHEME AREA		14322.00	100.00 %
		01.4322 HECT.	

योजना की भूमी की सम्पू. अधिनियम की धारा 90 ए की कार्यवाही एवं नीचे पर भूमि का प्रमाणीकरण मेरे द्वारा किया गया।
योजना की पूरी भूमि प्राधिकरण में निहित हो चुकी है।

नाम	नाम
ताहसीलदार	उपायुक्ता जेहन--
बी.पी.सी / जी. एल. सी. की बैठक संख्या	दिनांक
की अनुपालना में योजना मानचित्र स्वीकृत कर जारी किया गया।	

योजना का नाम:--

PROPOSED LAY OUT PLAN OF
"THE SIWAR"
IN KHASRA NO. :- 1299/423
AT VILLAGE :- SIWAR, TEH :- JAIPUR, JAIPUR.

जोन संख्या = 11

पैमाना :- 1:500

सहायक नगर नियोजक	अति.सहायक नगर नियोजक	वरिष्ठ नगर नियोजक
---------------------	-------------------------	----------------------

जयपुर विकास प्राधिकरण


CONSULTANT :-

**Cad Max
PROJECTS (P) LTD.**
301, Prism Tower/2nd Floor, Police Headquarters,
Jalokoti Chowk, Toli Road, JAIPUR (RAJ.) 302015
Ph: 0141-4113111, Mob: +91-9829455501
Website: www.cadmaxpro.com, e-mail: info@cadmaxpro.com



डिव्याजीत मारोथिया
DIVYAJEET MAROTHIYA
B. TECH (CIVIL)

DRAWING TITLE - EXTERNAL ELECTRIC CABLE PIPE ROUTE WITH CHAMBER , TRANSFORMER PLAN	
	ELECTRIC CABLE CHAMBER
	FEEDER PILLAR FOR PLOT ELECTRIC DISTRIBUTION SUPPLY
	11/0.433 kV , 550 kVA TRANSFORMER ON 2-POLE STRUCTURE WITH 3 WAY RMU

PROPOSED LAY OUT PLAN OF
"BHUMIJA ALANKAR II"
IN KHASRA NO. :- 1299/423.
AT VILLAGE :- SIWAR, TEH.:- JAIPUR, JAIPUR.

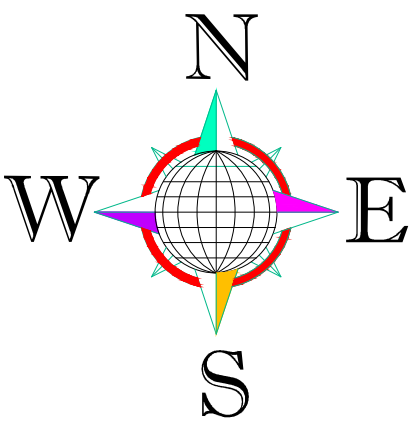

जि.वि.प्रा.
DIVYAJEET MAROTHIYA
B. TECH (CIVIL)

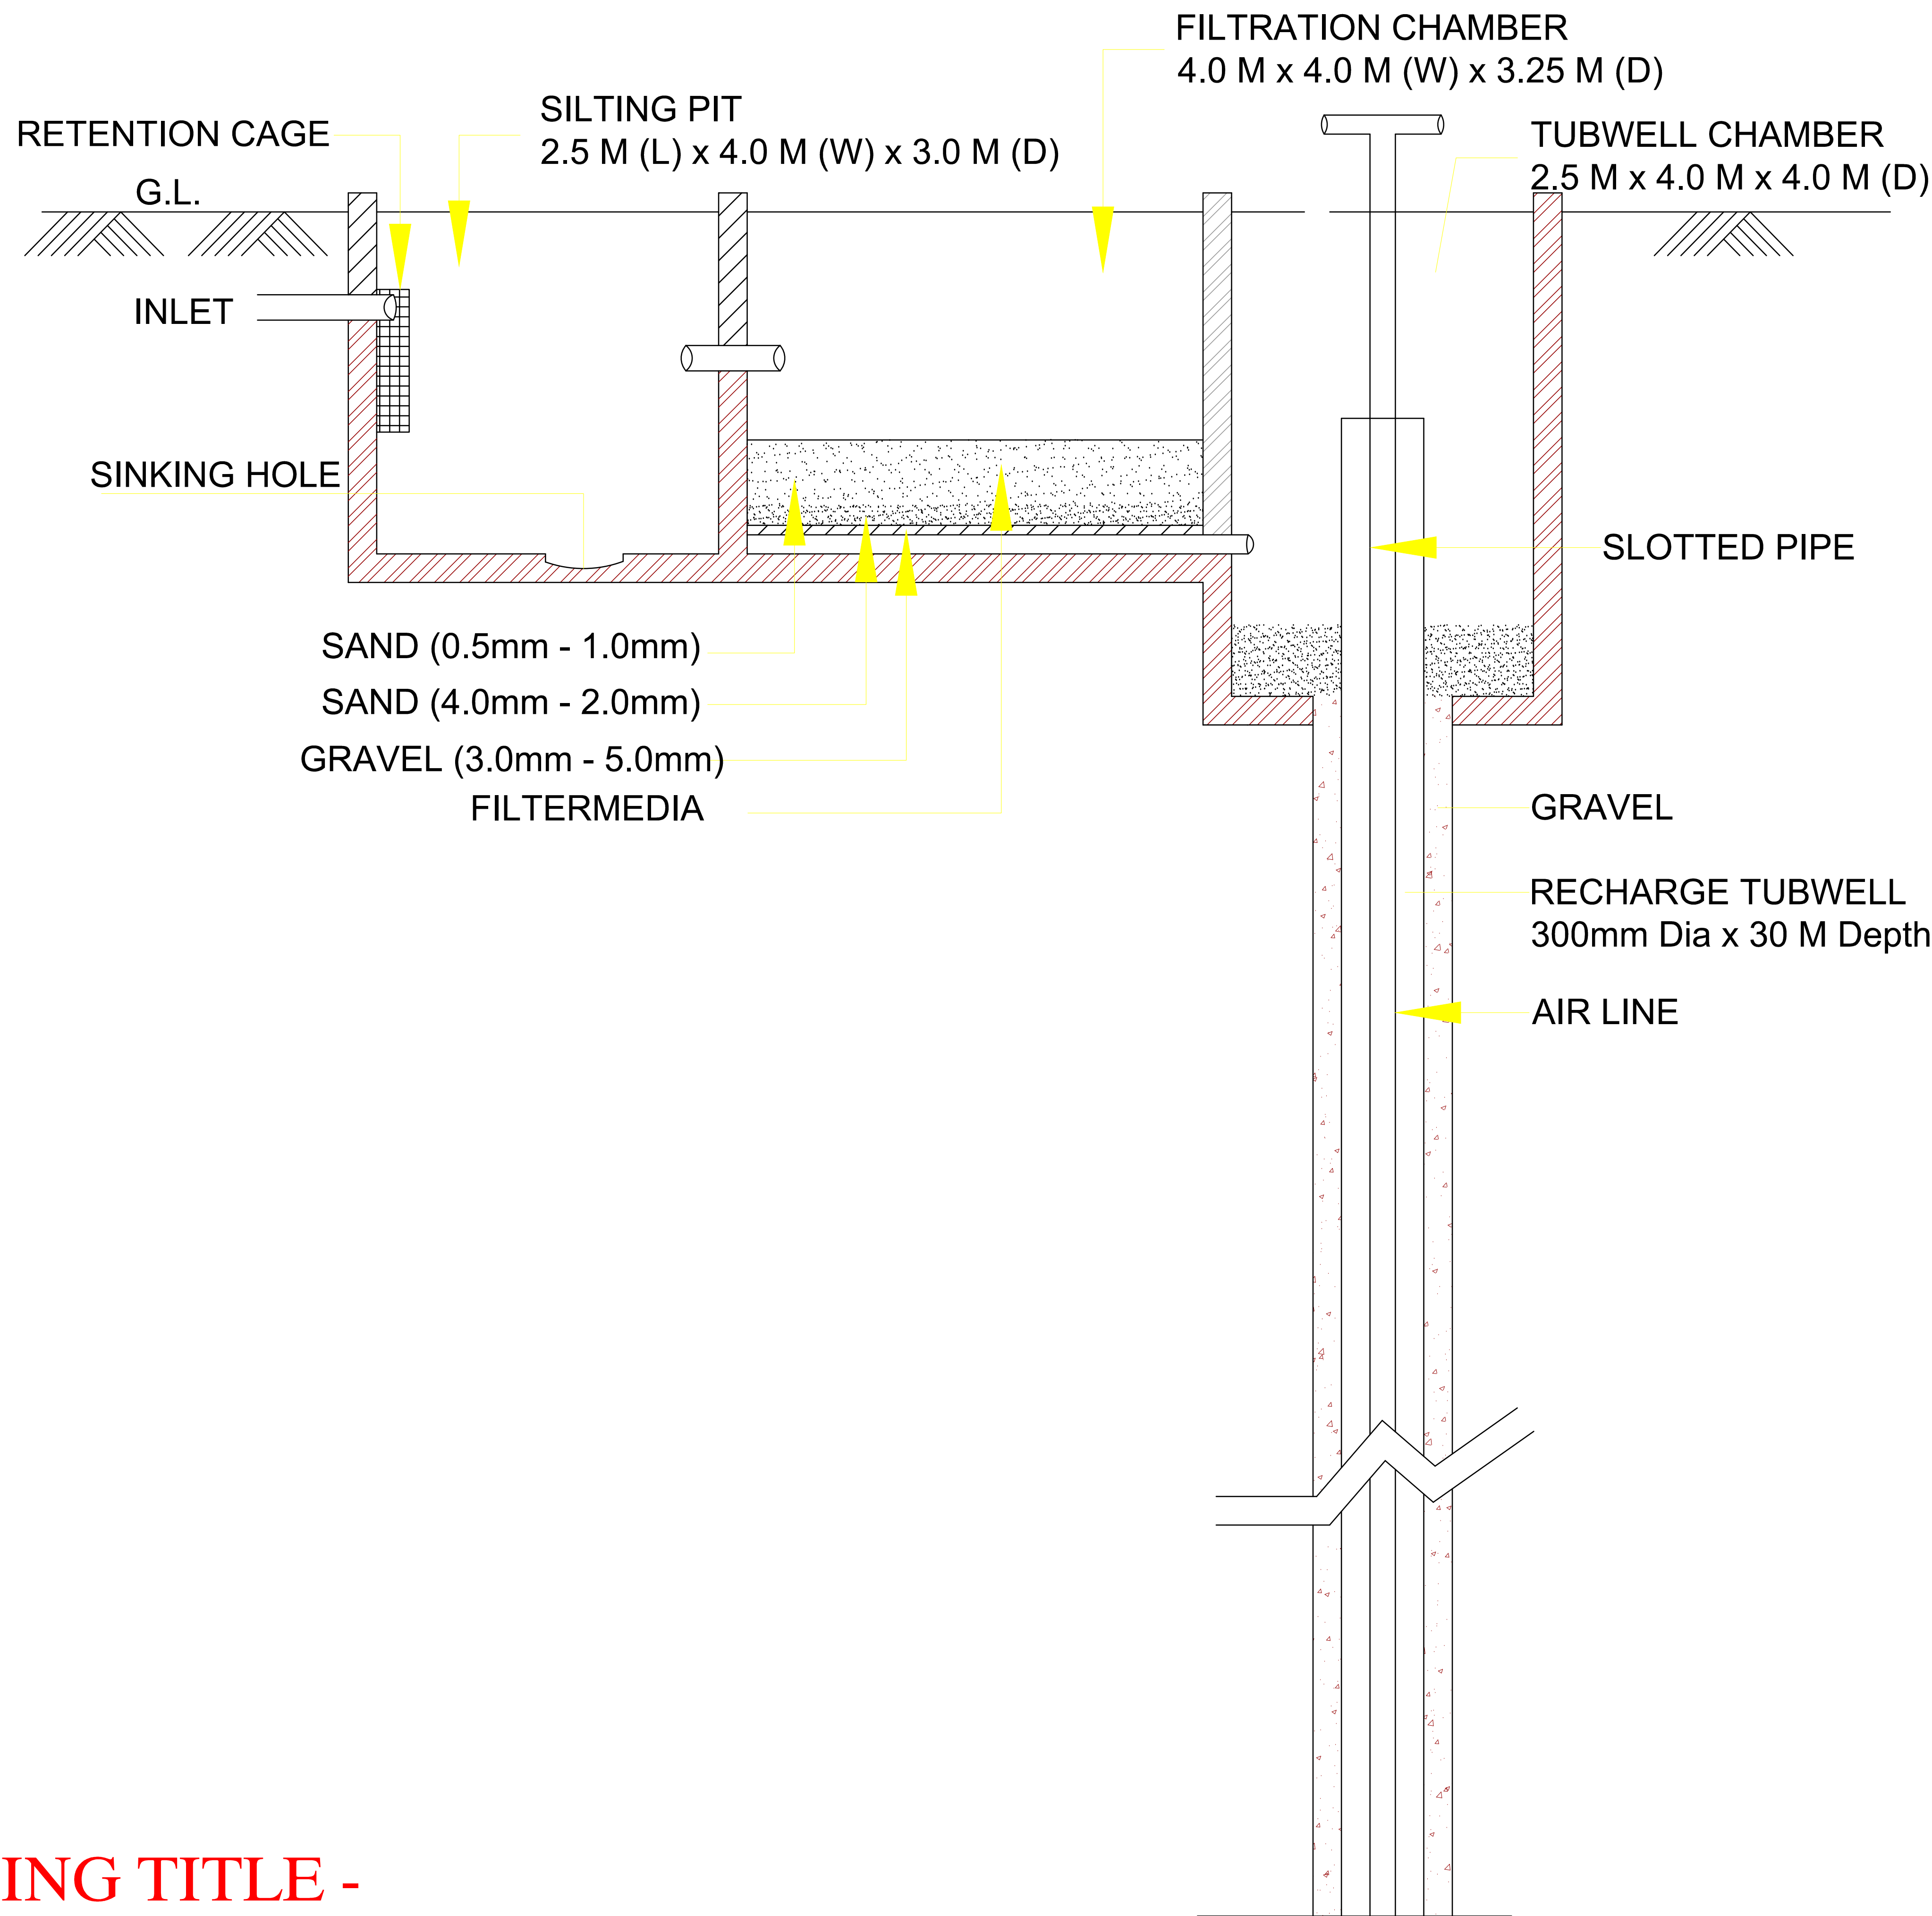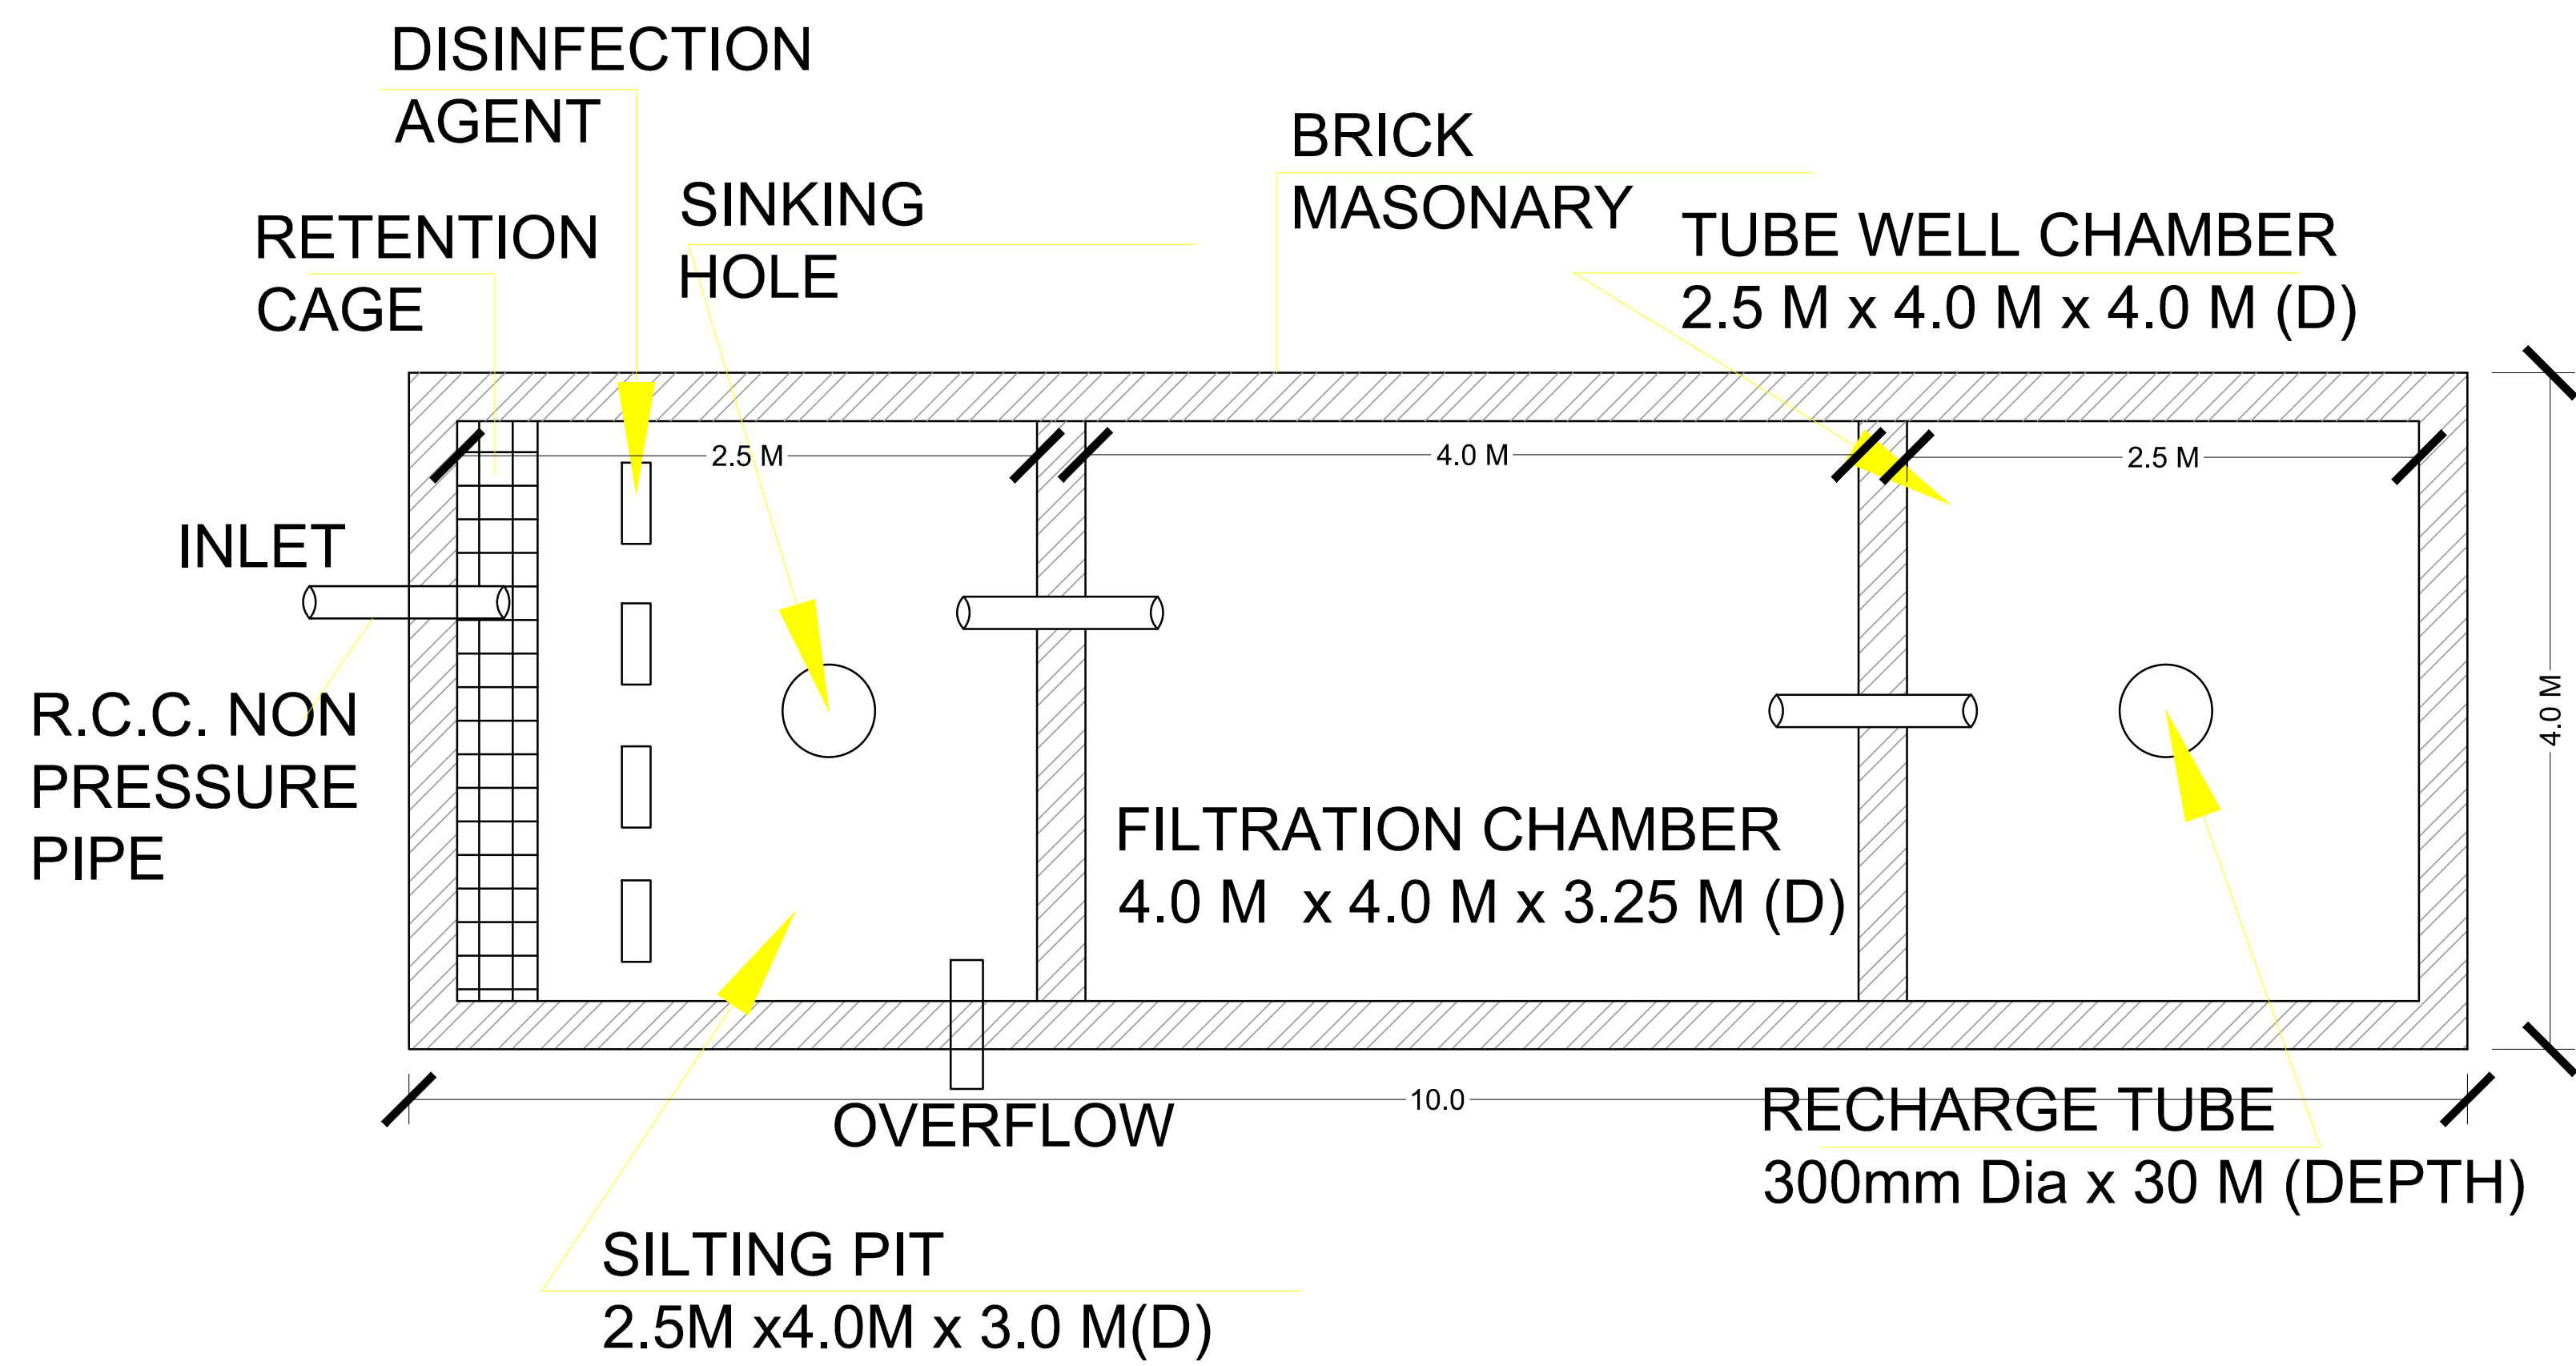

ज.वि.प्रा.

खसरा मानचित्र


दिशा सुचक

मास्टर विकास योजना 2025 के अनुसार भू उपयोग
आवासीय भूखण्डों की निर्माण स्थिति :-
1 कुल आवासीय भूखण्ड = 47
2 खुर्दरा व्यवसायिक भूखण्ड= 01

AREA ANALYSIS :-

S.No.	LAND USED	AREA IN (SQ.MTR.)	(%)
1.	RESIDENTIAL	8371.57	58.10 %
2.	INFORMAL COMM.	296.92	02.08 %
TOTAL = 1+2		8618.47	60.18 %
3.	PARK	718.16	05.01 %
4.	SWM	50.02	0.35 %
5.	MT	20.11	0.14 %
6.	ZDP ROAD 24 M.	1597.70	11.16 %
7.	ROAD	3317.54	23.16 %
TOTAL = 3 TO 7		5703.53	39.82 %
SCHEME AREA		14322.00	100.00 %
		01.4322 HECT.	
योजना की भूमि की रा.भू.रा. अधिनियम की धारा 90 ए की कार्यवाही एवं नोके पर भूमि का प्रमाणिकरण मेरे द्वारा किया गया। योजना की पूरी भूमि प्राधिकरण में विहित हो चुकी है।			
नाम		नाम	
तहसीलदार		उपायुक्त जोन-	
बी.पी.सी / जी. एल. सी. की बैठक संख्या		दिनांक	
की अनुपालना में योजना मानचित्र स्वीकृत कर जारी किया गया।			
योजना का नाम:-		PROPOSED LAY OUT PLAN OF "THE SIWAR" IN KHASRA NO. :- 1299/423. AT VILLAGE :- SIWAR, TEH.:- JAIPUR, JAIPUR.	
जोन संख्या = 11			
पैमाना :- 1:500			
सहायक नगर नियोजक	अति.सहायक नगर नियोजक	वरिष्ठ नगर नियोजक	
जयपुर विकास प्राधिकरण			
CONSULTANT :- 301, Priem Tower Opp. Police Headquarter, Lakshmi scheme, Tonk Road JAIPUR (RAJ.) 302015 Ph: 01414131111, Mob: +91-9828945551 Website: www.cadmaxpro.com, e-mail: info@cadmaxpro.com			

DRAWING TITLE -
RAIN WATER HARVESTING PIT DETAIL

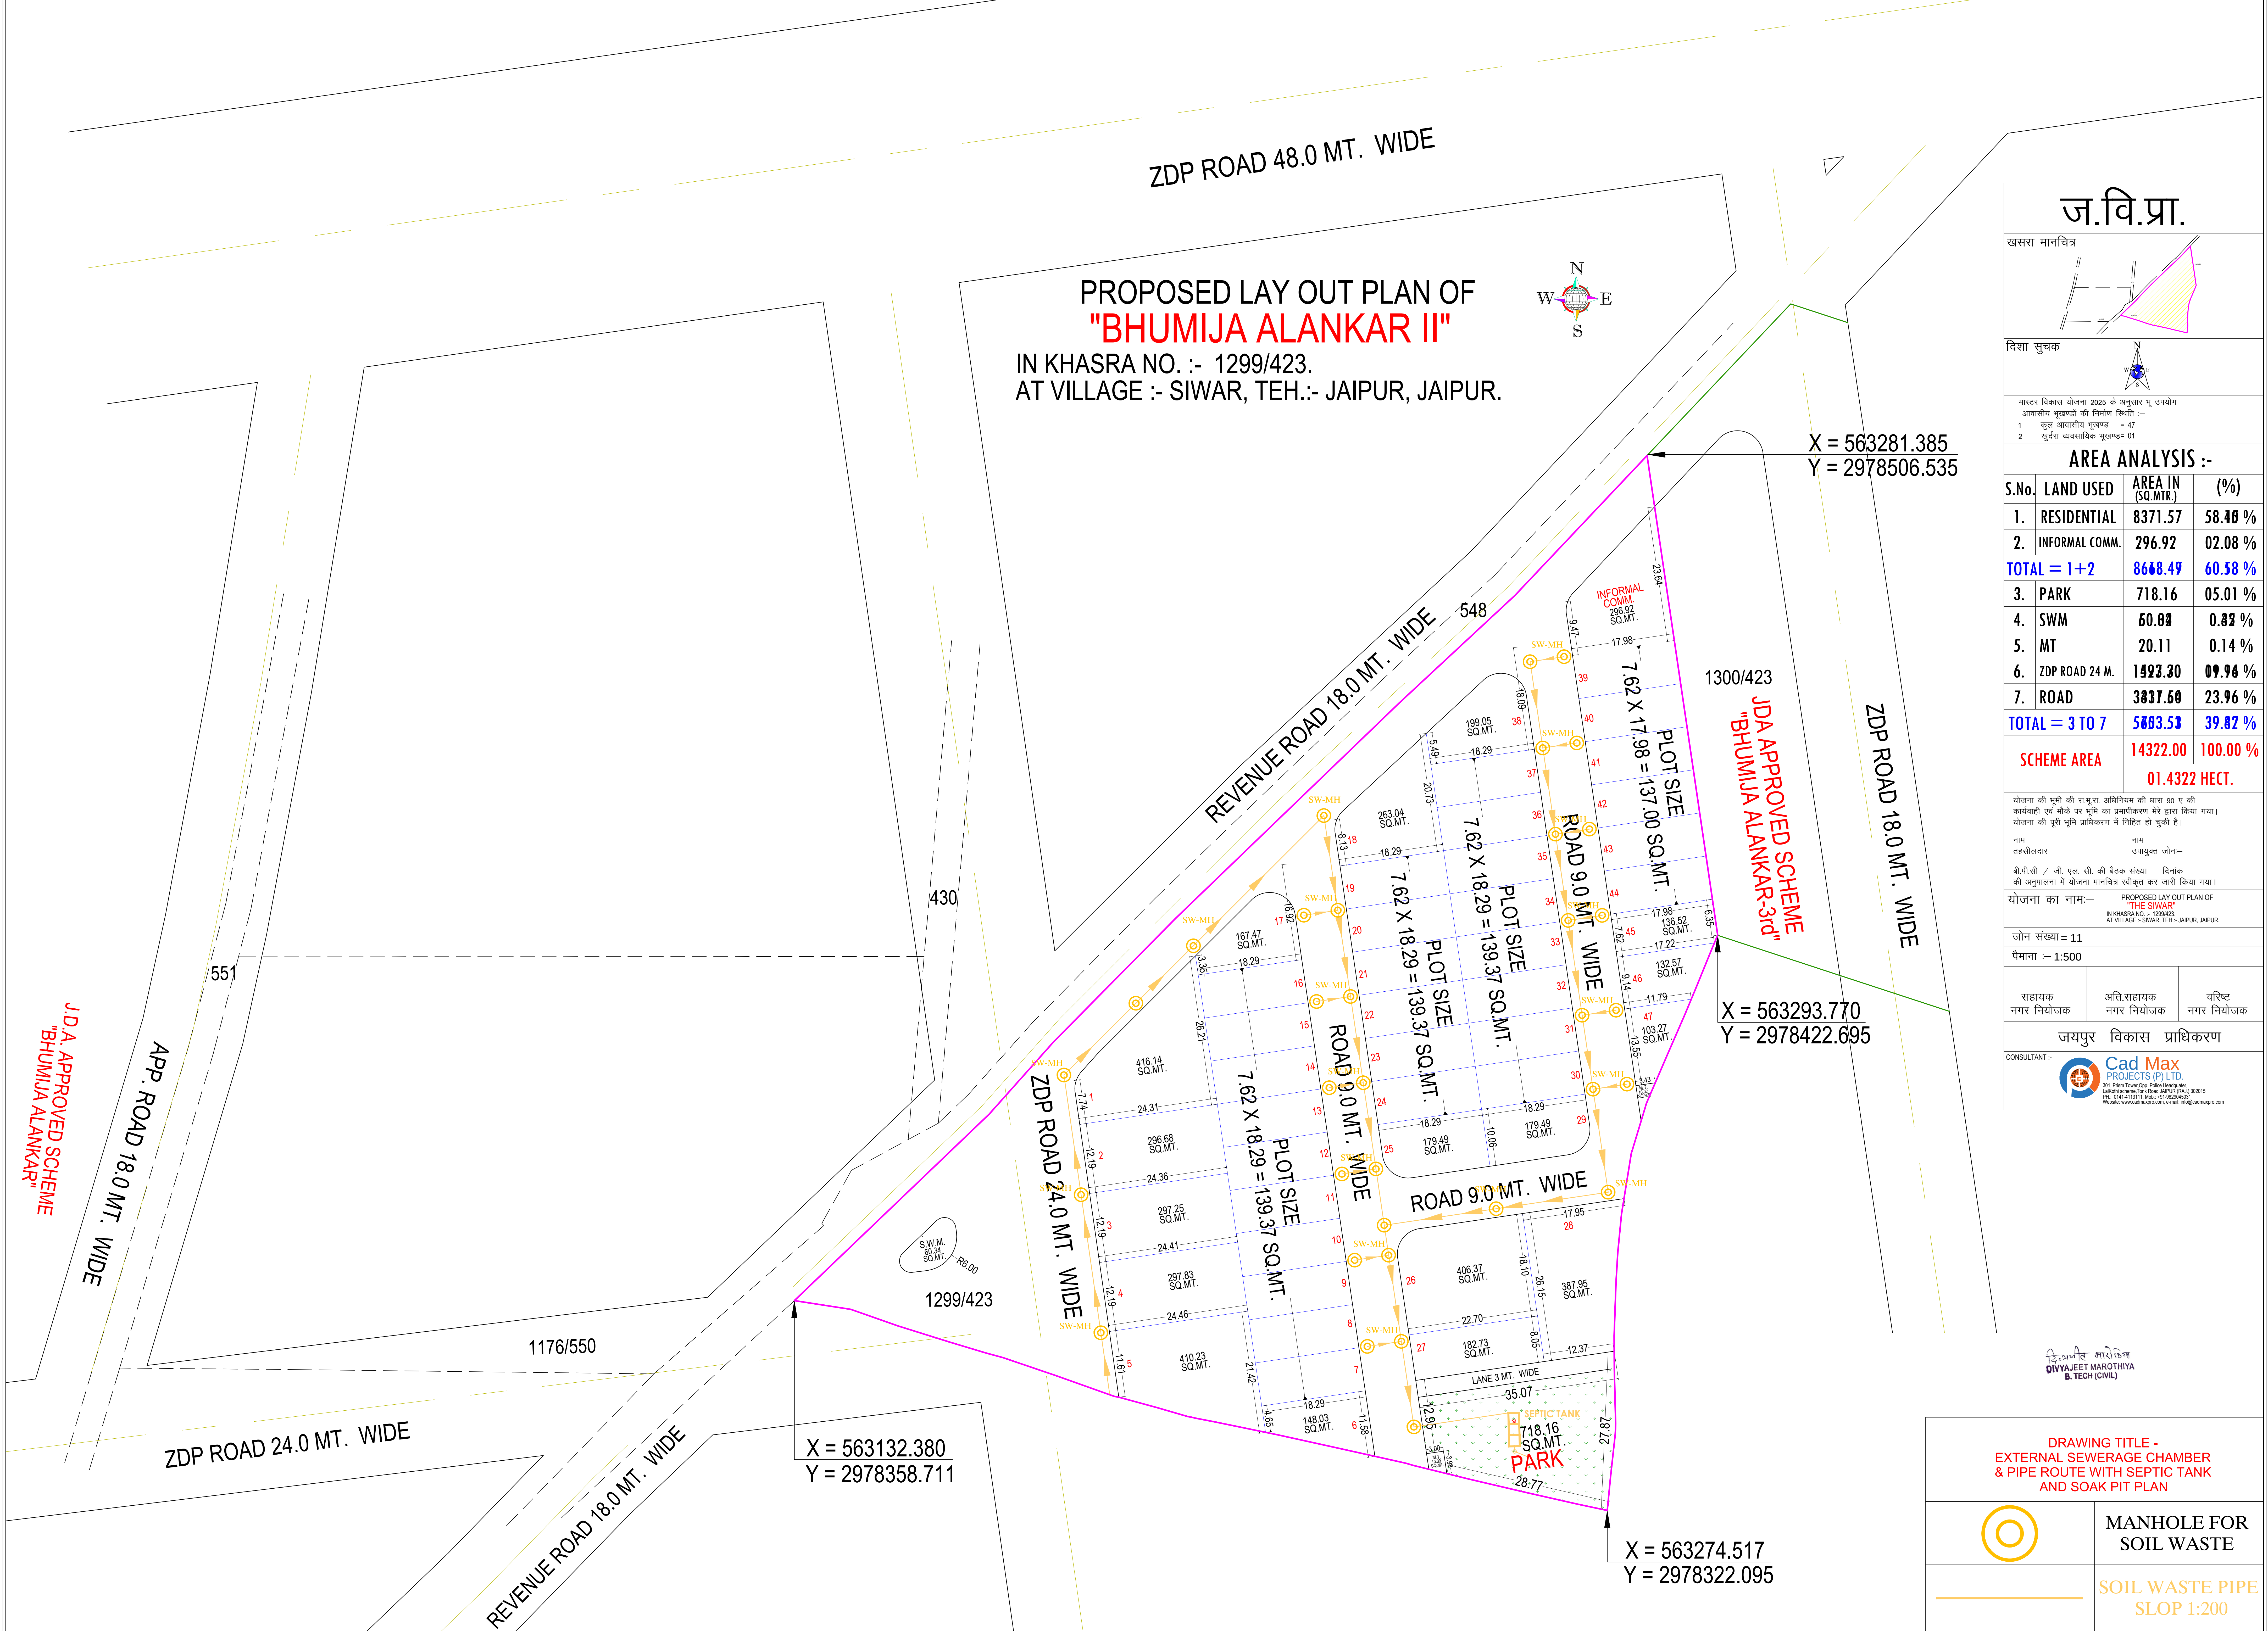

ज.वि.प्रा.

खसरा मानचित्र

दिशा सुचक

मास्टर विकास योजना 2025 के अनुसार मू उपयोग
आवसीय भूखण्डों की निर्माण स्थिति :-
1 कुल आवसीय भूखण्ड = 47
2 सुदूर व्यावसायिक भूखण्ड= 01

AREA ANALYSIS :-

S.No.	LAND USED	AREA IN (SQ.MTR.)	(%)
1.	RESIDENTIAL	8371.57	58.48 %
2.	INFORMAL COMM.	296.92	02.08 %
TOTAL = 1+2		8668.49	60.58 %
3.	PARK	718.16	05.01 %
4.	SWM	60.88	0.82 %
5.	MT	20.11	0.14 %
6.	ZDP ROAD 24 M.	1523.30	09.98 %
7.	ROAD	3837.68	23.96 %
TOTAL = 3 TO 7		5863.53	39.87 %
SCHEME AREA		14322.00	100.00 %
		01.4322 HECT.	

योजना की भूमी की सम्पूर्ण अधिनियम की धारा 90 ए की कार्यवाही एवं नीचे पर भूमि का प्रमाणीकरण मेरे द्वारा किया गया।
योजना की पूरी भूमि प्राधिकरण में निहित हो चुकी है।

नाम	नाम
ताहसीलदार	उपायुक्त जैन-
डी.पी.सी / जी. एल. सी. की बैठक संख्या	दिनांक

की अनुपालना में योजना मानचित्र स्वीकृत कर जारी किया गया।

योजना का नाम:- PROPOSED LAY OUT PLAN OF "THE SIWAR"
IN KHASRA NO. :- 1299/423
AT VILLAGE :- SIWAR, TEH :- JAIPUR, JAIPUR.

जोन संख्या = 11
पैमाना :- 1:500

सहायक नगर नियोजक	अति.सहायक नगर नियोजक	वरिष्ठ नगर नियोजक

जयपुर विकास प्राधिकरण

CONSULTANT :- **Cad Max PROJECTS (P) LTD.**
301, Prism Tower/Op. Police Headquarters
Jalokoti Chowk, Toli Road, JAIPUR (RAJ.) 302015
Ph: 0141-4113111, Mob: +91-9829456501
Website: www.cadmaxpro.com, e-mail: info@cadmaxpro.com

DRAWING TITLE - EXTERNAL SEWERAGE CHAMBER & PIPE ROUTE WITH SEPTIC TANK AND SOAK PIT PLAN

MANHOLE FOR
SOIL WASTE

SOIL WASTE PIPE
SLOP 1:200