


प्रस्तावित आवासीय शहरी योजना मानचित्र
 राजस्थान टाउनशिप पॉलिसी २०१० के अंतर्गत
" GALAXY STAR CITY "
 ग्राम :- गोनेर , तहसील - सोंगानेर , जिला - जयपुर , राजस्थान

RajKas-04-061
 BARAD-1364613

1442

B

23.9.24

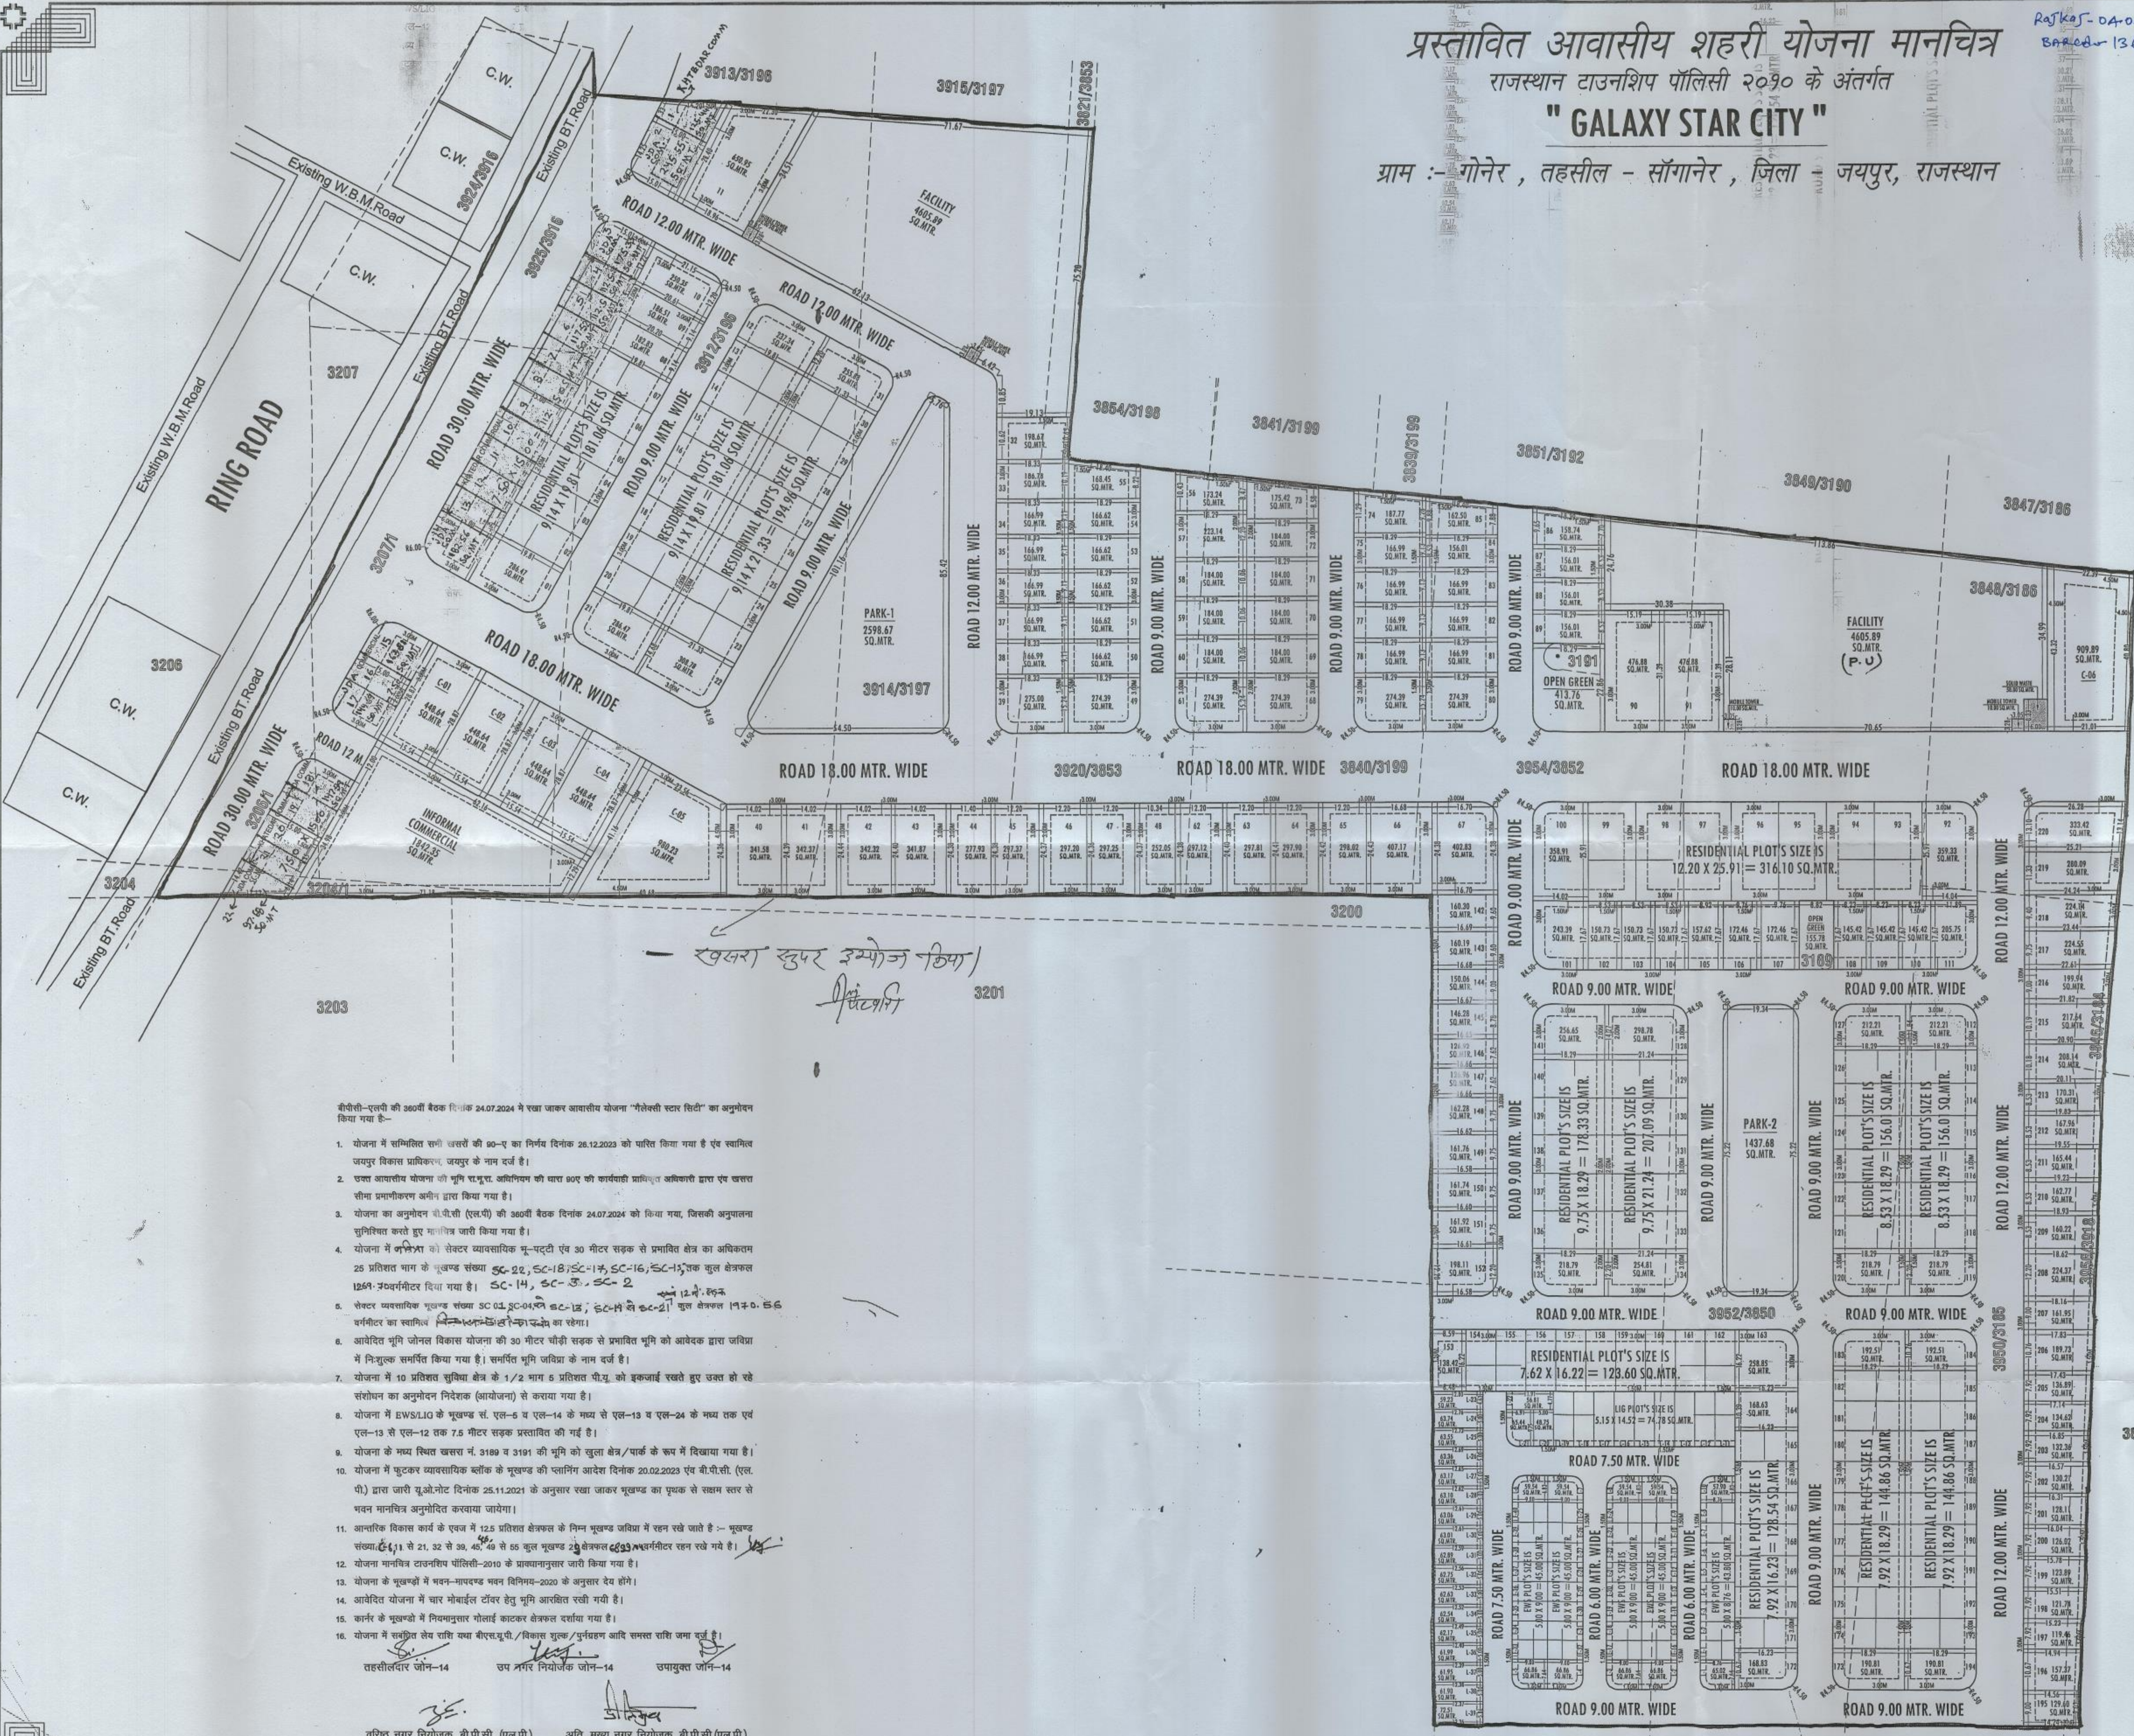


खरवा दुपार इम्पोज ठिका / सिटिंग




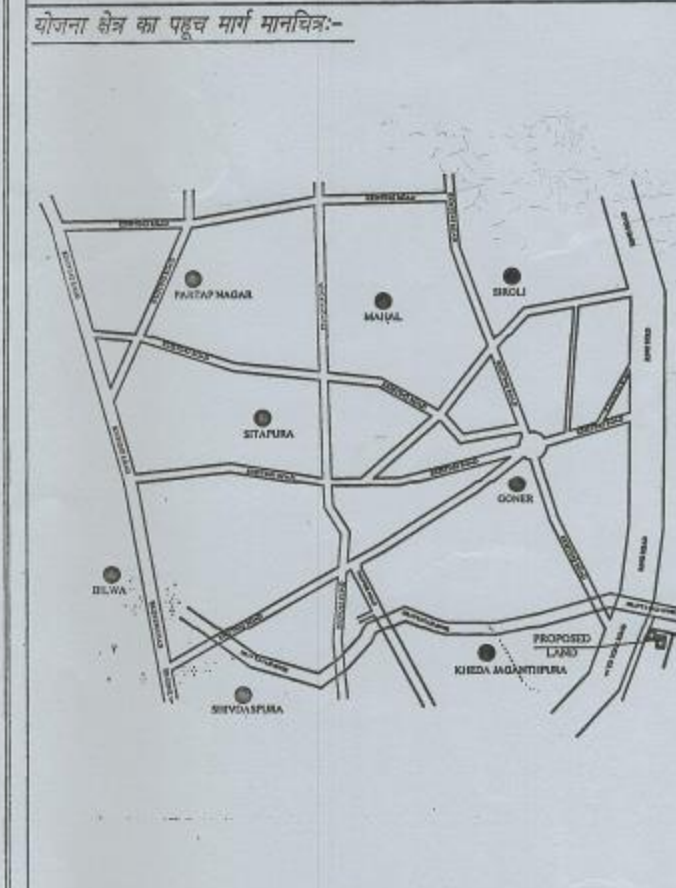

योजना क्षेत्र का परिचय

कॉ.सं. भू-उपयोग क्षेत्रफल (व.मी.में) प्रतिशत

क्र.सं.	भू-उपयोग	क्षेत्रफल (व.मी.में)	प्रतिशत
1.	आवासीय भूखण्ड	43345.14	47.05%
2.	ईड्यूकेटस एलआई	4336.49	04.71%
3.	व्यवसायिक भूखण्ड	3684.71	04.00%
4.	खुदरा व्यवसायिक	1842.35	02.00%
5.	पार्क	4605.89	05.00%
6.	सुविधा क्षेत्र	9211.78	10.00%
7.	टोस कचरा प्रबंधन	50.00	00.05%
8.	मोबाइल टावर	40.00	00.04%
9.	सड़क	25001.39	27.15%
कुल क्षेत्रफल (1 TO 4)		53208.69	57.76%
कुल क्षेत्रफल (5 TO 9)		38909.06	42.24%
(B) आवासीय योजना क्षेत्रफल		92117.75	100.00%

सेक्टर रोड व सेक्टर व्यवसायिक क्षेत्रफल गणना :-

क्र.सं.	सेक्टर रोड	क्षेत्रफल (व.मी.में)	प्रतिशत
1.	सेक्टर रोड	4641.99	5.6%
2.	खातिवार व्यवसायिक	1970.56	25.00%
3.	ज.वि.प्रा. व्यवसायिक	1269.40	16.11%
(A) सेक्टर व्यवसायिक एवं सेक्टर रोड क्षेत्रफल		7882.25	100.00%

प्रस्तावित आवासीय शहरी योजना मानचित्र
 राजस्थान टाउनशिप पॉलिसी २०१० के अंतर्गत
" GALAXY STAR CITY "
 ग्राम :- गोनेर , तहसील - सोंगानेर , जिला - जयपुर , राजस्थान

योजना विकास कर्ता :-

जयपुर विकास प्राधिकरण

- योजना में सम्मिलित सभी खसतों की 60-ए का निर्माण दिनांक 28.12.2023 को माहिल किया गया है एवं स्वामित्व जयपुर विकास प्राधिकरण, जयपुर के नाम दर्ज है।
- उक्त आवासीय योजना की भूमि का मू.प्र.अ. आधिनियम की धारा 60ए के कार्यान्वयन प्राधिकरण अधिकारी द्वारा खसत सौदा प्रमाणिकरण अनिवार्य द्वारा किया गया है।
- योजना का अनुमोदन बी.पी.सी. (एल.पी.) की 360वीं बैठक दिनांक 24.07.2024 को किया गया, जिसकी अनुमति प्राप्त पुश्तिका करते हुए माहिल जारी किया गया है।
- योजना में जलप्लां को सेक्टर व्यवसायिक मू-ए.टी.ए. एवं 30 मीटर सड़क से प्रभावित क्षेत्र का अधिकतम 25 प्रतिशत भाग के भूखण्ड संख्या SC-20, SC-18, SC-17, SC-16, SC-15, SC-14 कुल क्षेत्रफल 1269.40 वर्गमीटर दिया गया है। SC-14, SC-3, SC-2 का 12.00% एवं SC-15 के क्षेत्रफल 1970.56 वर्गमीटर का स्वामित्व जयपुर विकास प्राधिकरण का रहेगा।
- आवृत्त भूमि जोनल विकास योजना की 30 मीटर चौड़ी सड़क से प्रभावित भूमि को आवृत्त द्वारा जविया में निरुद्धक सम्पत्त किया गया है। सम्पत्त भूमि जविया के नाम दर्ज है।
- योजना में 10 प्रतिशत सुविधा क्षेत्र के 1/2 भाग 5 प्रतिशत पी.यू. को इकाई रखते हुए चरत दो रहे संशोधन का अनुमोदन निदेशक (आयोजना) से कराया गया है।
- योजना में EWS/LIG के भूखण्ड सं. एल-5 व एल-14 के मध्य से एल-13 व एल-24 के मध्य तक एवं एल-13 से एल-12 तक 7.5 मीटर सड़क प्रस्तावित की गई है।
- योजना के मध्य स्थित खसत नं. 3189 व 3191 की भूमि को खुला क्षेत्र/पार्क के रूप में देखाया गया है।
- योजना में फुटकर व्यवसायिक ब्लॉक के भूखण्ड की प्लानिंग आदेश दिनांक 20.02.2023 एवं बी.पी.सी. (एल.पी.) द्वारा जारी यू.ओ.नोट दिनांक 25.11.2021 के अनुसार रखा जाकर भूखण्ड का प्रत्येक से खसत स्तर से भवन मानचित्र अनुमोदित कराया जायेगा।
- योजना मानचित्र टाउनशिप पॉलिसी-2010 के प्रावधानानुसार जारी किया गया है।
- योजना के भूखण्डों में भवन-मापवर्धन भवन विनियम-2020 के अनुसार देय होंगे।
- आवृत्त योजना में फार मोबाइल टावर हेतु भूमि आरक्षित रही गयी है।
- कार्नेर के भूखण्डों में नियमानुसार मोबाइल कांकर क्षेत्रफल प्रदाना गया है।
- योजना में खसत लेव रॉफि क्या बीएस.यू.पी./विकास भूखण्ड/पुनर्गठन आदि समस्त रॉफि जमा पूर्ण है।

तहसीलदार जॉन-14 उप नगर नियोजक जॉन-14 उपयुक्त जॉन-14

चरित नगर नियोजक, बी.पी.सी. (एल.पी.) अति. मुख्य नगर नियोजक, बी.पी.सी. (एल.पी.)

जयपुर विकास प्राधिकरण

जयपुर विकास प्राधिकरण

जयपुर विकास प्राधिकरण