



जयपुर विकास प्राधिकरण, जयपुर

www.jda.urban.rajasthan.gov.in

क्रमांक:जविप्रा/उपा./जोन-12/2022/डी-1728

दिनांक 06-07-2022

रियासत इन्फा डवलपर्स प्रा.लि.

जरिये निदेशक श्री किशोर कुमार सेनी पुत्र श्री धूकलराम सेनी

निवासी सी-33, 6डी, इंजिनीयर्स कॉलोनी,

स्वर्ण गार्डन के पीछे, न्यू सांगानेर रोड, जयपुर।

विषय :- ग्राम बिन्दायका तहसील जयपुर के ख.नं. 816/233, 817/233 व 795/231 कुल किता 03 रकबा 1.3067 हैक्टयर भूमि पर प्रस्तावित आवासीय योजना "रियासत प्राईम ब्लॉक बी" का मानचित्र जारी करने बाबत।

उपरोक्त विषयान्तर्गत के क्रम में आप द्वारा प्रस्तुत ग्राम बिन्दायका तहसील जयपुर के ख.नं. 816/233, 817/233 व 795/231 कुल किता 03 रकबा 1.3067 हैक्टयर भूमि पर प्रस्तावित आवासीय योजना "रियासत प्राईम ब्लॉक बी" आवासीय योजना में रहन रखे गये 12.5 प्रतिशत भूखण्डों को रहन मुक्त कर भूखण्डों का इन्द्राज योजना मानचित्र में अंकित कर दिया गया है, मानचित्र की प्रति पत्र के साथ सलंगन कर प्रस्तुत है। योजना के समस्त भूखण्ड रहन मुक्त किये जाते हैं।

सलंगन :- उपरोक्तानुसार


उपस्थित सचिव-12
जयपुर विकास प्राधिकरण,
जयपुर
जयपुर

PROPOSED LAY OUT PLAN OF "RIYASAT PRIME BLOCK-B"

IN KHASRA NO.- 795/231, 816/233, 817/233.
AT VILLAGE :- BINDAYKA, TEH.- JAIPUR & JAIPUR.




972
B
02.2.22

योजना मानचित्र पर खसरा सुपर इम्पोज जोन के अमीन द्वारा किया गया है।


हस्ताक्षर
अमीन
जोन-12

ज.वि.प्रा.

खसरा मानचित्र

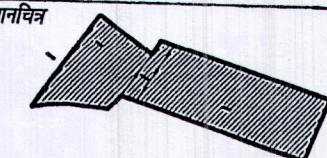

एक माप मानचित्र

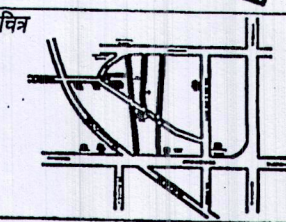

दिशा सूचक



सर्वेक्षण विभाग सन् २०२२ के अनुसार प्रारण
अंशान्तरिक सुपर जोन के अमीन द्वारा किया गया है।
1. सुपर अंशान्तरिक सुपर जोन
2. सुपर अंशान्तरिक सुपर जोन

AREA ANALYSIS :-

S.No.	LAND USED	AREA IN (SQ.MTR.)	(%)
1.	RESIDENTIAL	7338.84	56.16 %
2.	RETAIL	72.00	0.55 %
TOTAL = 1+2		7410.84	56.71 %
3.	PARK	653.46	05.00 %
4.	S.W.M.	50.00	0.38 %
5.	MOBILE TOWER	20.03	0.15 %
6.	ZNL RD 24 M.	1409.24	10.79 %
7.	ROAD	3523.43	26.97 %
TOTAL = 3 TO 7		5656.16	43.29 %
SCHEME AREA		13067.00	100.00 %
		01.3067 HECT.	

योजना की पूरी को समुचित अंशान्तरिक की जाय 80 ए की
आवधिकार एवं क्षेत्र का मूल्यांकन के द्वारा किया गया।
योजना की पूरी को समुचित अंशान्तरिक के द्वारा किया गया।

मान
सर्वेक्षण
वी.पी.सी. / जी. एन. सी. की बैठक संख्या दिनांक
की अनुमति के अनुसार मानचित्र स्वीकृत कर जारी किया गया।

योजना का नाम:-
PROPOSED LAY OUT PLAN OF
"RIYASAT PRIME BLOCK-B"
IN KHASRA NO.- 795/231, 816/233, 817/233
AT VILLAGE:- BINDAYKA, TEH.- JAIPUR & JAIPUR.

जोन संख्या = 12

दिनांक :- 1-5/00

सहायक नगर नियोजक
अति.सहायक नगर नियोजक
वरिष्ठ नगर नियोजक

जयपुर विकास प्राधिकरण

CONSULTANT:-
Cad Max
PROJECTS (P) LTD.
301, Third Floor Prism Tower,
Front of Police Head Quarters,
Lal Kothi Tonk Road, JAIPUR
Mobile No. 9829045031

नोट

- कार्नेर के भूखण्डों का क्षेत्रफल नियमानुसार कम किया जाना है।
- आवेदित भूमि की 90ए की कार्यवाही दिनांक 12.11.2021 को हो चुकी है।
- योजना की भूमि में रा.भू.अधिनियम की धारा 90ए की कार्यवाही प्राधिकृत अधिकारी द्वारा एवं मौके पर प्रमाणीकरण तहसीलदार द्वारा किया गया है।
- टाउनशिप पोलिसी 2010 के अनुसार आन्तरिक विकास के एवज में आवेदक द्वारा भूखण्ड संख्या 30, 36, 37, 38 एवं भूखण्ड संख्या 45 कुल 5 भूखण्ड कुल क्षेत्रफल 988.48 वर्गमीटर है, को जविप्रा में अनुमोदित योजना के 12.50 प्रतिशत क्षेत्रफल के पेटे रहन रखा गया है। भूखण्डों का आवंटन/पट्टा विकासकर्ता द्वारा विकास कार्य पूर्ण होने पर या विकास शुल्क जमा कराकर अधिवास प्रमाण पत्र प्राप्त करने पर ही किया जावेगा।
- योजना का अनुमोदन बी.पी.सी. (एल.पी.) की 310 वीं बैठक दिनांक 09.12.2021 को किया जा चुका है, जिसके निर्णय की अनुपालना में योजना मानचित्र जारी किया गया है।
- योजना का भू-उपयोग मास्टर विकास योजना 2011 के अन्तर्गत भू-उपयोग ग्रामीण एवं मास्टर विकास योजना 2025 के अन्तर्गत भू-उपयोग यू-1 (आवासीय) है एवं नगर निगम सीमा में स्थित है।
- बीपीसी (एल.पी.) की बैठक 310 दिनांक 09.12.2021 के निर्णय कि पालना में योजना के भूखण्डों पर पैरामीटर्स एवं सैटबैक्स जविप्रा (जयपुर रीजन भवन) विनियम 2020 के अनुसार व योजना मानचित्र टाउनशिप पोलिसी 2010 के तहत जारी किया जा रहा है।
- प्रकरण में बी.पी.सी. एल.पी. की 310 वीं बैठक 09.12.2021 के एजेण्डा संख्या 11 के बिन्दु संख्या 1 की पालना में योजना में प्रस्तावित पार्क एवं भूखण्ड संख्या 15 के मध्य 3.00 मीटर लेन आरक्षित रखते हुए भूखण्ड संख्या 15 के शेष रहे क्षेत्रफल को भूखण्ड संख्या 16 व 17 में सम्मिलित किया गया है। जिस कारण भूखण्ड संख्या 15 को विलोपित किया गया है।


सहायक नगर नियोजक
जोन-12

तहसीलदार
जोन-12


उपायुक्त
जोन-12

वरिष्ठ नगर नियोजक
बी.पी.सी. (एल.पी.)

अतिरिक्त मुख्य नगर नियोजक
बी.पी.सी. (एल.पी.)

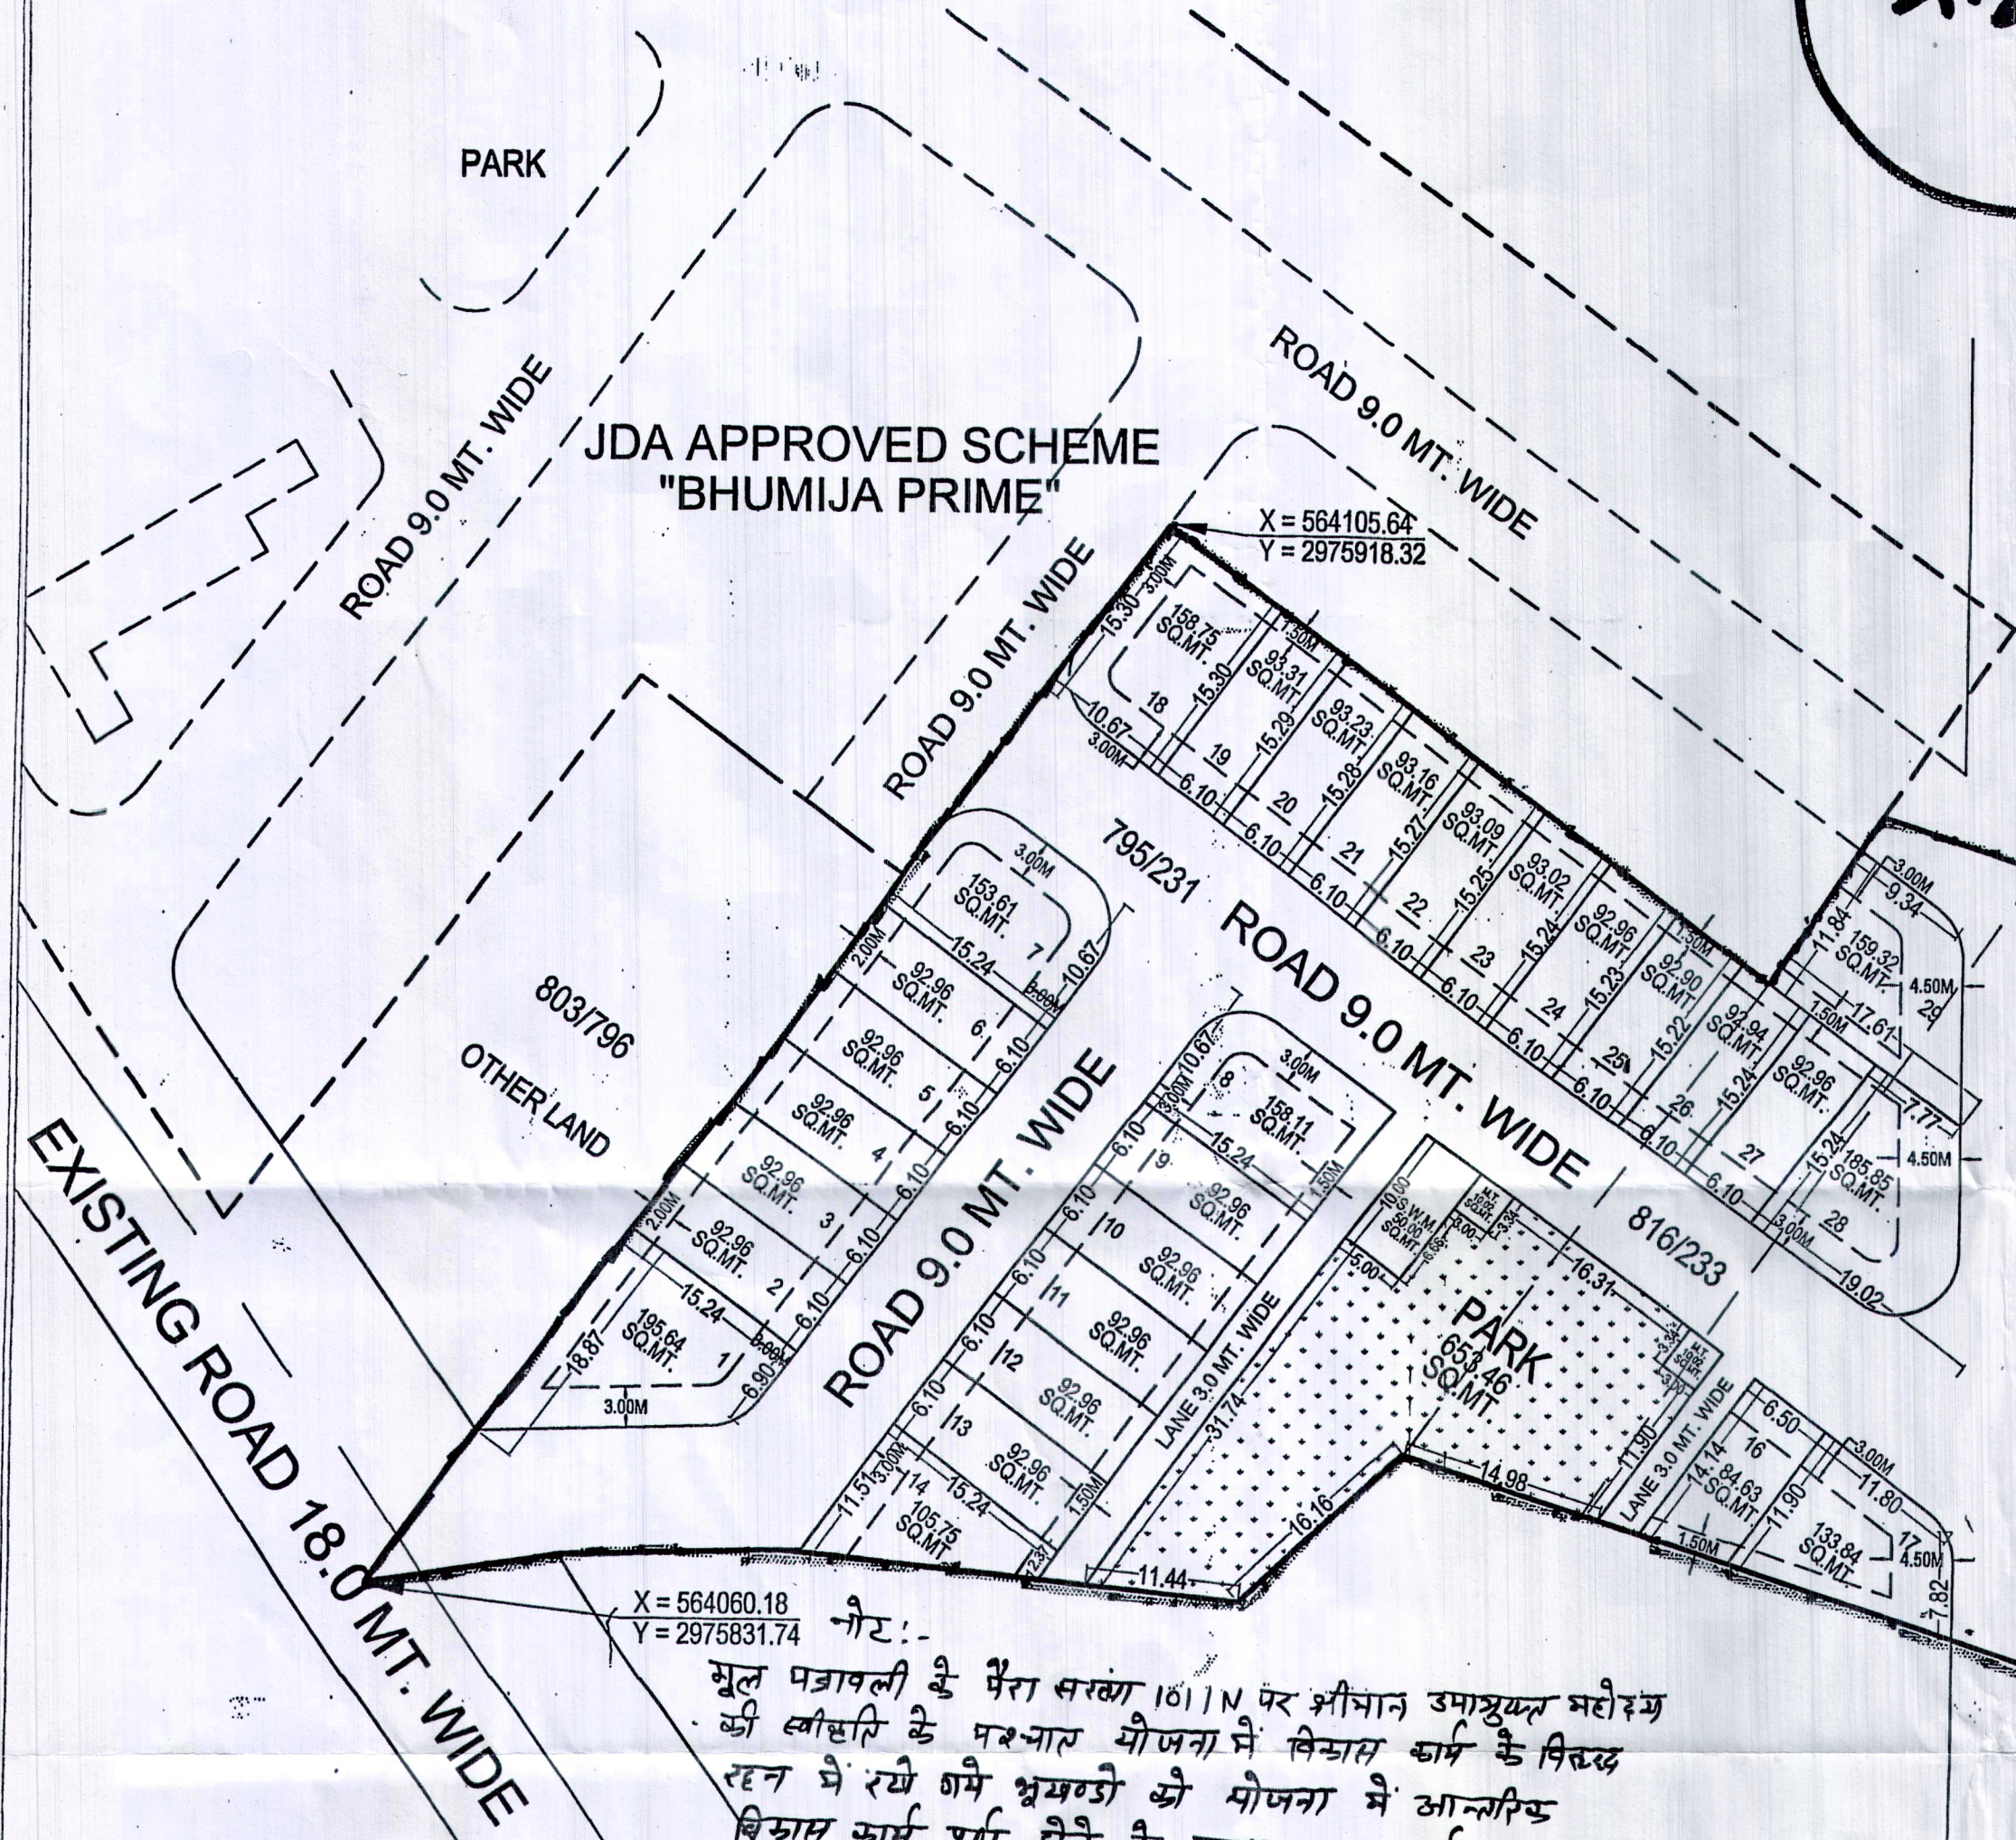

ZONAL PLAN ROAD 24.0 MT. WIDE

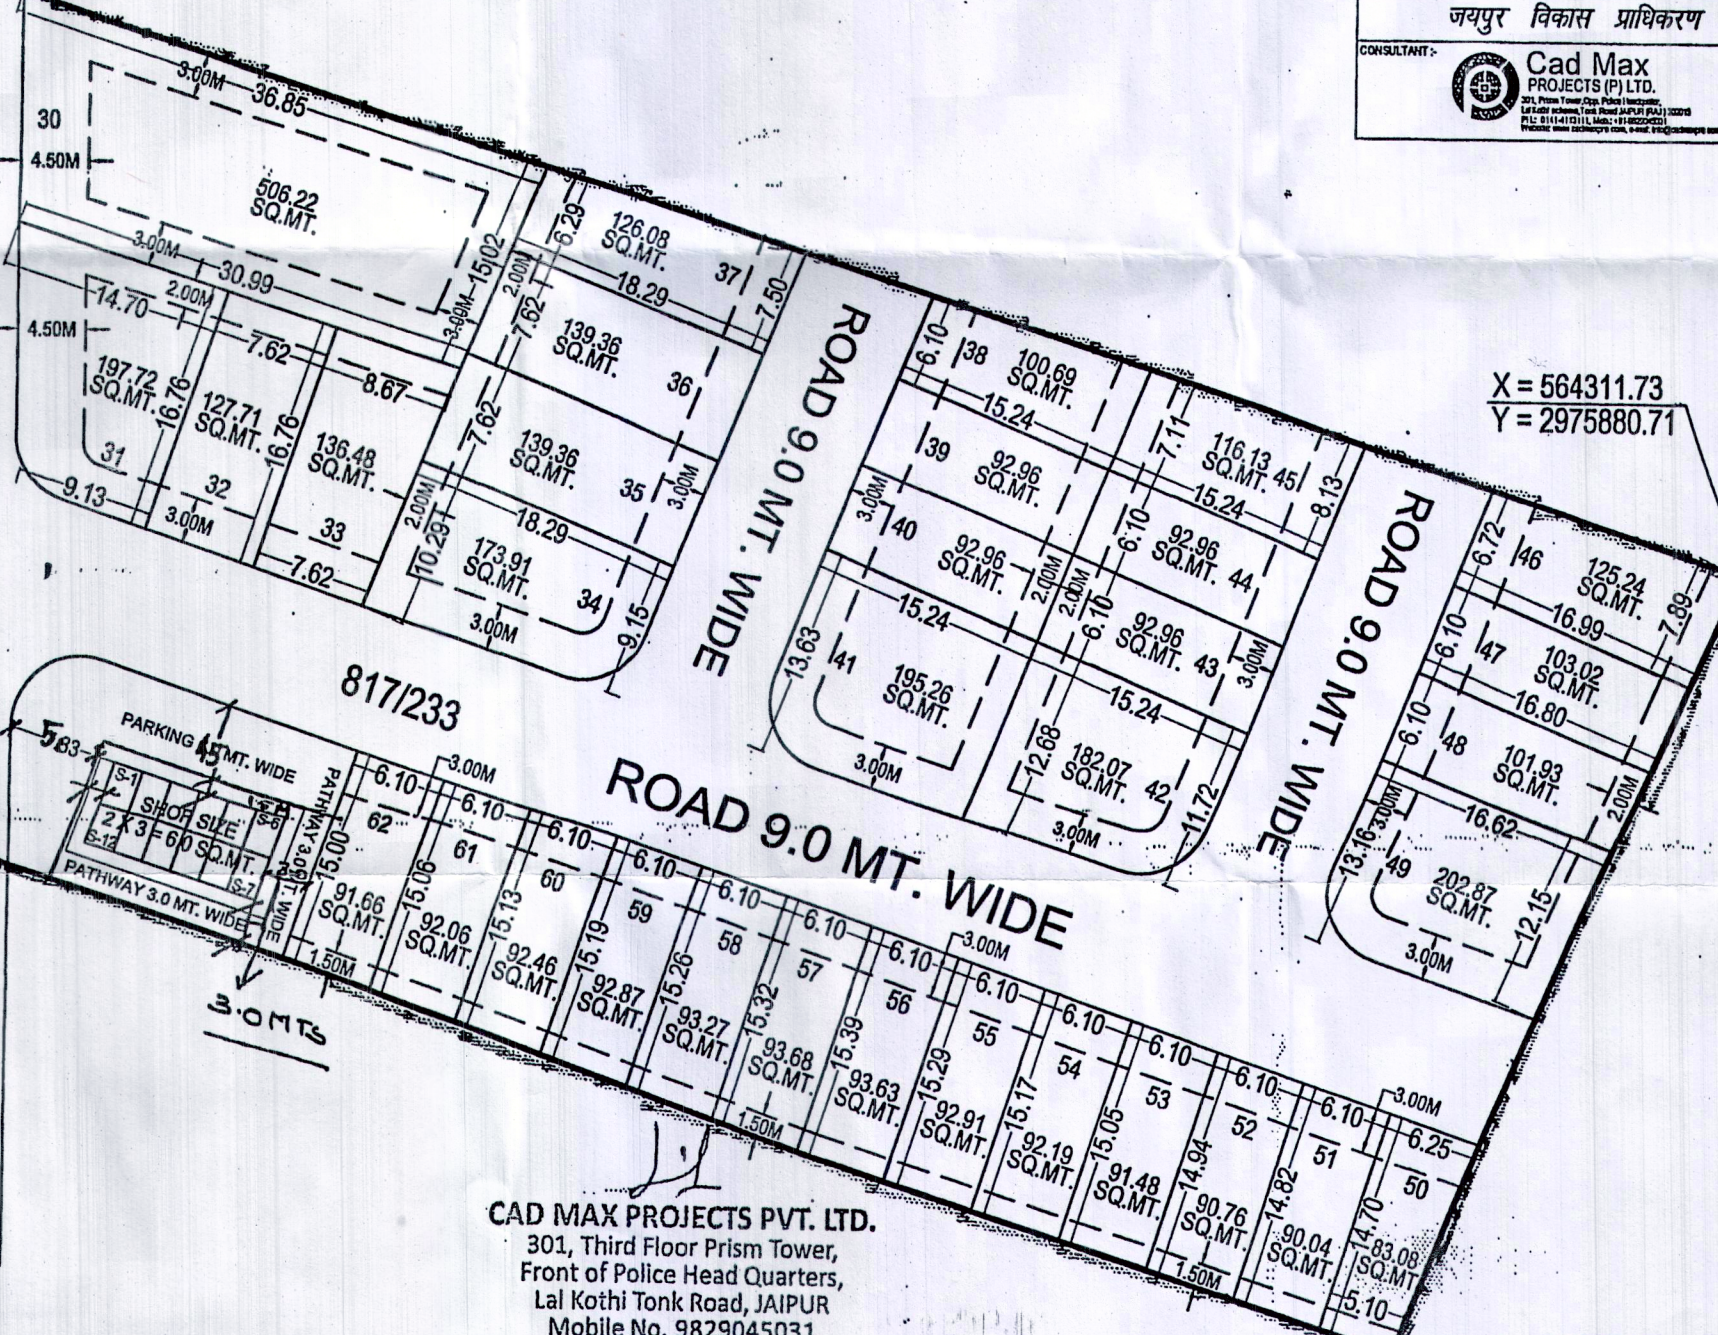

नोट:-
मूल पत्रावली के पैरा संख्या 10।N पर अंशान्तरिक महीरेय
की लोहरी के परमाण योजना में विकास कार्य के विवरण
रहन में रखे गये भूखण्डों को योजना में आन्तरिक
विकास कार्य पूर्ण होने के फलस्वरूप सम्पूर्ण 12.57.
रहन में रखे गये भूखण्डों को रहन शुल्क दिया जाय है।
अब योजना में कोई भी भूखण्ड रहन में शेष नहीं है।

उप-नगर नियोजक
जोन-12
उपायुक्त
जोन-12

CAD MAX PROJECTS PVT. LTD.
301, Third Floor Prism Tower,
Front of Police Head Quarters,
Lal Kothi Tonk Road, JAIPUR
Mobile No. 9829045031

X = 564297.40
Y = 2975826.65