Approved in 148 Project Committee
Held on dated 12-6-2015
Agenda item No. 2.2

अनुमोदित

Assistant Architect
Rajasthan Housing Board
JAIPUR

उप नगर नियोजक
राजस्थान आवासन मण्डल
जयपुर

वरिष्ठ नगर नियोजक
राजस्थान आवासन मण्डल
जयपुर

अतिरिक्त मुख्य नगर नियोजक
राजस्थान आवासन मण्डल
जयपुर

मानचित्र पत्र सं.
दि. के द्वारा जारी किये गये।

Resident Engineer
M.I.G. JAIPUR

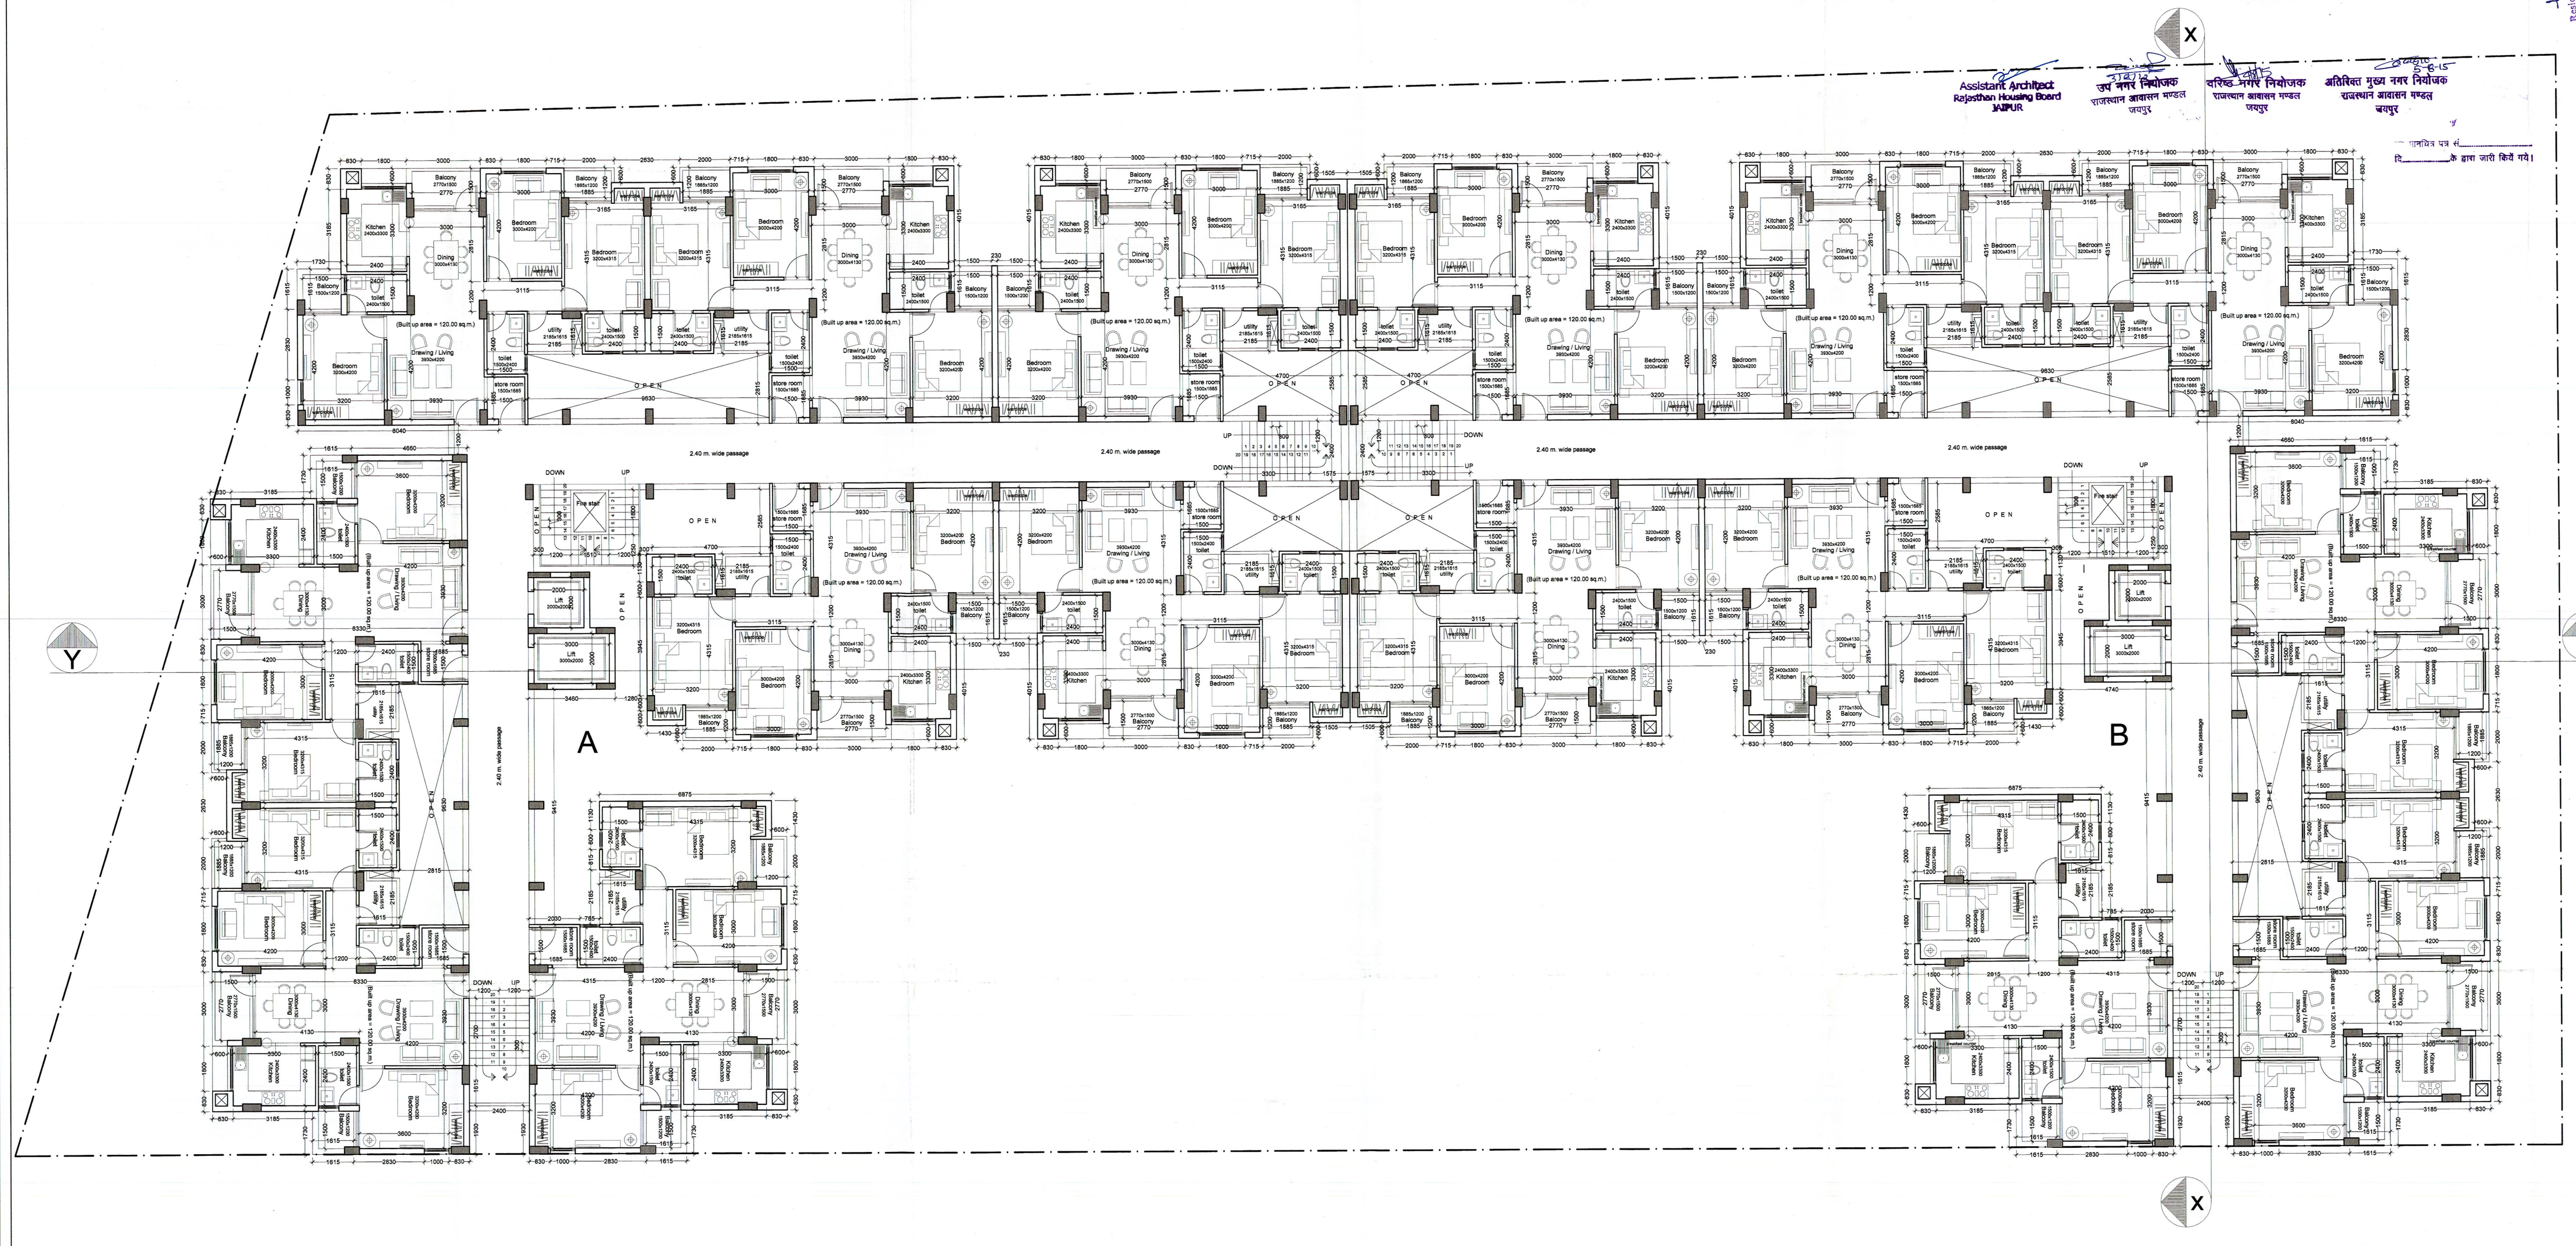

ARCHITECT :-	SPACE WIZARD ARCHITECTS Pvt. Ltd. 301,Apcon chambers, Lal Kothi Comm. Complex, JAIPUR.
OWNER :-	
PROJECT :-	M.I.G.-B, Dwarka path Mansarover , Jaipur
DRG. TITLE	Typical Floor Plan (1st to 11 th)
S.NO. :-	4/12
Scale:	1:100
Norm:	

ARCHITECT
ANKET BAGHEL
ARCHITECT
CA/2009/37124