

राजस्थान सरकार
नगर विकास न्यास, बीकानेर

क्रमांक: BIK/2023-24/BPAS/3736

दिनांक: 08/02/2024

विषय: 0, JAI NAYARAN VYAS COLONY ROAD (आवेदित भूखण्ड का विवरण) के भवन मानचित्र स्वीकृति के संबंध में।

प्रसंग: आपका आवेदन पत्र BIK/2023-24/BPAS/3736 (Application ID)

श्री/श्रीमती **PARTNER SURESH DAFTARI** फर्म का नाम **SHREE DHARA REALTORS** निवासी **GANGASHAHAR BIKANER**

क. सैटबैक (मीटर)

भूमि उपयोग का प्रयोजन: **MIXED USE (COMMERCIAL CUM RESIDENTIAL- TYPE DESIGN)**

सामने: **12.19**

पाश्व-1: **9.29**

पाश्व-2: **9.29**

पीछे: **9.14**

निर्माण वैधता तिथि: **07/02/2027**

उपरोक्त विषय अन्तर्गत लेख है कि आपके द्वारा भवन मानचित्र अनुमोदन/ निर्माण स्वीकृति हेतु प्रस्तुत भवन मानचित्रों के परीक्षण उपरान्त प्रस्तुत प्रस्ताव पर भवनमानचित्र समिति की बैठक दिनांक 14/12/2023 में लिये निर्णय के क्रम में निम्न शर्तों के साथ भवन मानचित्रों स्वीकृत किये जाते हैं:-

1. भवन निर्माण अनुज्ञा की अवधि, लीजडीड में उल्लेखित अवधि या सात वर्ष या भवन निर्माण अनुज्ञा पत्र में अंकित निर्माण वैधता तिथि, जो भी कम हो देय होगी। राजस्थान, नगरीय क्षेत्र बीकानेर भवन विनियम, 2020 की धारा 15.1 के अनुसार अनुज्ञा प्राप्ति के दो वर्ष में भवन का निर्माण कार्य प्रारंभ करना होगा तथा उक्त धारा की अन्य शर्तों की पालना सुनिश्चित की जानी होगी।

2. भवन निर्माण स्वीकृत मानचित्र के अनुसार ही किया जाना होगा तथा किसी भी प्रकार का उल्लंघन नहीं किया जायेगा। यदि किसी प्रकार का उल्लंघन किया जाता है तो यह स्वीकृति स्वतः ही निरस्त मानी जायेगी।

3. भूखण्ड के स्वामी एवं मानचित्र तैयार करने वाले तकनीकीविज्ञ का कर्तव्य होगा कि वो यह सुनिश्चित कर ले कि स्वीकृत मानचित्र मास्टर प्लान/जोनल प्लान व भवन विनियमों के अनुरूप है। यदि कोई उल्लंघन न्यास की जानकारी में आया तो



Signature valid

Digitally Signed by **TARUN SONGRA**
Designation: **BPAC**
Date: 2024.02.08 20:11:32 IST
Reason: Approved
Location: Rajasthan, IN

न्यास द्वारा भवन मानचित्रों की दी गयी अनुज्ञा को रद्द करने का अधिकार न्यास को होगा तथा न्यास से प्रार्थी को किसी भी प्रकार की क्षतिपूर्ति प्राप्त करने का हक नहीं होगा।

4. राजस्थान, नगरीय क्षेत्र बीकानेर भवन विनियम, 2020 की धारा 15.2 के अनुसार भवन निर्माण प्रारम्भ करते समय एक सूचना पट्ट मौके पर लगाया जायेगा जिसमें सचिव/उप नगर नियोजक, सम्बन्धित जोन व प्रवर्तन अधिकारी के टेलीफोन नम्बर इत्यादि अंकित किये जाने होंगे व अनुमोदित मानचित्र की सूचना व अनुमोदन शर्तें अंकित की जायेगी। निर्माण के दौरान अनुमोदित मानचित्र की एक प्रति आवश्यक रूप से निर्माणकर्ता द्वारा मौके पर रखी जायेगी।

5. भवन निर्माण कार्य प्रारम्भ करने से पूर्व अधोहस्ताक्षरकर्ता एवं सचिव, नगर विकास न्यास, बीकानेर को निर्धारित प्रपत्र में सूचना प्रस्तुत करनी होगी।

6. राजस्थान, नगरीय क्षेत्र बीकानेर भवन विनियम, 2020 की धारा 15.5 के अनुसार भवन विनियम की अपेक्षाओं के अनुरूप भवन निर्माण करने की जिम्मेदारी भवन निर्माण अनुज्ञाधारी की होगी।

7. उक्त स्वीकृति के कारण यदि बीकानेर नगर विकास न्यास को किसी न्यायालय, सक्षम अधिकारी अथवा संबंधित अधिनियम के तहत नियुक्त अधिकारी के समक्ष किसी कार्यवाही में कोई भी खर्च, नुकसान, मुआवजा देना पड़े या देने योग्य हो तो प्रार्थी उनकी इस क्षति को पूर्ण करने के लिए बाध्य होगा।

8. स्वामी भवन के परिसर को स्वीकृत उपयोग के अनुसार ही उपयोग में लेगा।

9. तकनीकीविज्ञ के निरीक्षण में स्वामी निर्माण कार्य करवायेगा जिसके संबंध में सूचना नगर विकास न्यास, बीकानेर को पूर्व में देनी होगी। यदि तकनीकीविज्ञ को बदला जाता है तो इसकी सूचना 48 घंटे के अन्दर यथोचित प्रमाण पत्र में नगर विकास न्यास, बीकानेर को देनी होगी।

10. राजस्थान, नगरीय क्षेत्र बीकानेर भवन विनियम, 2020 की अनुपालना में भवन में भूकम्परोधी प्रावधान रखा जाना सुनिश्चित किया जावे।

11. राजस्थान, नगरीय क्षेत्र बीकानेर भवन विनियम, 2020 की धारा 18.3 की अनुपालना में " गलत तथ्यों पर प्राप्त की गई अथवा तथ्यों को छुपाकर प्राप्त की गयी स्वीकृति स्वतः निरस्त मानी जायेगी एवं ऐसी निर्माण स्वीकृति प्राप्त करने के लिए



Signature valid

Digitally Signed by TARUN SONGRA
Designation: BPAC
Date: 2024.02.08 20:11:32 IST
Reason: Approved
Location: Rajasthan, IN

आवेदनकर्ता को दोषी माना जायेगा।

12. प्रश्नगत प्रकरण किसी भी न्यायालय में यदि लंबित है तो उसकी समस्त जिम्मेदारी आवेदक की ही होगी। यदि मानचित्र जारी होने के पश्चात यह अवगत हुआ कि किसी भी माननीय न्यायालय में प्रकरण लम्बित है अथवा विपरीत निहित है तो मानचित्र स्वतः ही निरस्त समझे जावेंगे।

13. अनुमोदित भवन मानचित्रों को भवन निर्माण शुरू किये जाने के समय भवन निर्माता द्वारा एक बोर्ड पर संपूर्ण ब्योरा सहित जो पठनीय हो, को ऐसे स्थल पर (मुख्य सड़क की और) लगाया जावे जिसमें सभी लोगों को निर्मित किये जाने वाले भवन के अनुमोदन की पूर्ण जानकारी प्राप्त हो सके।

14. भवन निर्माण के समय निर्माण सामग्री के आसपास के भवनो के निवासकर्ताओं को किसी प्रकार की असुविधा न हो, इस हेतु भवन निर्माण के दौरान चारो और पर्दे लगवाये जायें।

15. अनुमोदित भवन मानचित्रो से अतिरिक्त निर्माण किसी भी सूरत में नहीं किया जायेगा। यदि प्रार्थी द्वारा बिना स्वीकृति निर्माण किया जाता है, तो उसे ध्वस्त करने का अधिकार नगर विकास न्यास, बीकानेर को होगा।

16. राजस्थान, नगरीय क्षेत्र बीकानेर भवन विनियम, 2020 की धारा 18.4 के अनुसार सक्षम अधिकारी द्वारा दी गई भवन निर्माण स्वीकृति को स्वामित्व का आधार नहीं माना जायेगा एवं विवादित भूमि पर दिये गये निर्माण स्वीकृति के लिये संबंधित निकाय जिम्मेदार नहीं होगा, क्योंकि निर्माण स्वीकृति केवल मात्र प्रश्नगत भूमि पर क्या निर्माण किया जा सकता है अथवा अनुज्ञेय है यही दर्शाता है।

17. उपरोक्त वर्णित शर्तों एवं राजस्थान, नगरीय क्षेत्र बीकानेर भवन विनियम, 2020 के अनुसार अन्य सभी सम्बन्धित शर्तों की पालना सुनिश्चित किया जाना होगा, उक्त की पालना नहीं होने पर भवन अनुज्ञा रद्द मानी जायेगी।

18. प्रकरण में प्रार्थी द्वारा जमा करवाई गयी लेबर सेस में निर्माण के समय यदि अतिरिक्त लेबर सेस राशि वांछित होती है, तो अतिरिक्त लेबर सेस राशि श्रम विभाग में जमा करवाने की जिम्मेदारी प्रार्थी की होगी।

19. बेसमेन्ट से संबंधित राजस्थान, नगरीय क्षेत्र बीकानेर भवन विनियम, 2020 के समस्त प्रावधानों की पालना की जानी होगी।

20. बेसमेन्ट का उपयोग राजस्थान, नगरीय क्षेत्र बीकानेर भवन विनियम, 2020 के प्रावधानानुसार अनुज्ञेय उपयोग में ही लिया



Signature valid

Digitally Signed by TARUN SONGRA
Designation: BPAC
Date: 2024.02.08 20:11:32 IST
Reason: Approved
Location: Rajasthan, IN

जा सकेगा।

21. कार्यालय वरिष्ठ नगर नियोजक बीकानेर पत्रांक 1190 दिनांक 06.11.2023 में वर्णित समस्त शर्तों की पालना की जानी अनिवार्य होगी।
22. भवन की उंचाई 24 मीटर से अधिक प्रस्तावित होने के कारण बहुमंजिला भवन में अग्नि-शमन प्रावधान एन.बी.सी. एवं राज्य सरकार द्वारा जारी दिशा निर्देशों के अनुसार रखे जाने अनिवार्य होंगे।
23. फायर सेफ्टी हेतु विभागीय आदेश क्रमांक प.11(9) नविवि/2020 पार्ट दिनांक 14.09.2023 की पालना की जानी अनिवार्य होगी। इसकी समस्त जिम्मेदारी विकासकर्ता की होगी।
24. भूखण्ड में स्थित सड़को की चौड़ाई जारी पट्टा विलेख अनुसार कायम की जानी अनिवार्य होगी।
25. आवेदित भूखण्ड हेतु न्यास द्वारा जारी पट्टा विलेख में उल्लेखित शर्तों की पालना की जानी अनिवार्य होगी।
26. बेसमेंट को राजस्थान भवन विनियम 2020 में बेसमेंट हेतु अनुज्ञेय उपयोगों के ही काम में लिया जाना अनिवार्य होगा।
27. राजस्थान भवन विनियम 2020 के प्रावधानानुसार यथा सौर ऊर्जा, जलापूर्ति, जल-मल निकासी, विद्युत सेवाएँ इत्यादि का प्रावधान करना आवश्यक होगा।
28. निकासी के सभी बिन्दु यथा बरामदो, दरवाजो, सीढ़ियाँ, सिढी का तल्ला व चढाई व खुरा, (ढलान) आदि की चौड़ाई व दूरी राष्ट्रीय भवन निर्माण संहिता के प्रावधानों के अनुसार किये जाने अनिवार्य होंगे।
29. कुल आवश्यक पार्किंग का न्यूनतम 10 प्रतिशत ई.वी चार्जिंग फेसिलिटी हेतु आरक्षित किया जाना आवश्यक होगा।
30. अनुमोदित मानचित्र में संशोधन कर दर्शित मैकेनिकल पार्किंग हटा दी गई है।
31. प्रस्तावित भवन में राजस्थान भवन विनियम 2020 में विशेष योग्यजनों के लिए निर्धारित विशेष सुविधाओं व भवन विनियम में निर्धारित अन्य समस्त मापदण्डों की पालना की जानी अनिवार्य होगी।
32. राज्य सरकार द्वारा भूमिगत जल के स्तर को बढ़ाने के लिए वर्षा जल संग्रहण संरचना हेतु भूखण्ड के क्षेत्रफल अनुसार भवन विनियमों पर प्रावधानों के अनुपालना में वर्षा जल संग्रहण संरचना का निर्माण किया जाना अनिवार्य होगा।
33. भवन विनियम के प्रावधानानुसार पार्किंग का प्रावधान किया जाना अनिवार्य होगा।
34. भवन विनियम के प्रावधान अनुसार वृक्षारोपण का प्रावधान किया जाना अनिवार्य होगा।
35. भवन का निर्माण एवं स्ट्रक्चर डिजाइन वास्तुविद/सिविल इंजिनियर के परीक्षण में करवाया जाना होगा।



Signature valid

Digitally Signed by TARUN SONGRA
Designation: BPAC
Date: 2024.02.08 20:11:32 IST
Reason: Approved
Location: Rajasthan, IN

36. डिजीटल हस्ताक्षरित मानचित्र मान्य नहीं है। संलग्न मानचित्र कार्यालय वरिष्ठ नगर नियोजक बीकानेर से अनुमोदित अनुसार निर्माण कार्य किया जाना अनिवार्य होगा।

37. भूखण्ड पर भवन निर्माण पूर्ण होने पर पूर्णता: प्रमाण पत्र एवं अधिवास प्रमाण पत्र प्राप्त किया जाना अनिवार्य होगा।

प्रश्नगत भूखण्ड के निर्धारित सेटबैक छोड़ने के पश्चात् प्रस्तावित मानचित्र अनुसार बेसमेंट 1, बेसमेंट 2, एवं बेसमेंट 3+जी+7 तलों की निर्माण स्वीकृति जारी की जा रही है।

भवन मानचित्र अनुमोदन समिति की आज्ञा से सचिव,

नगर विकास न्यास, बीकानेर




Signature valid

Digitally Signed by TARUN SONGRA
Designation: BPAC
Date: 2024.02.08 20:11:32 IST
Reason: Approved
Location: Rajasthan, IN

नोट: यह एक डिजिटल हस्ताक्षरित प्रमाण पत्र है और इसके लिए किसी भौतिक हस्ताक्षर की आवश्यकता नहीं है।

18.00MT. WIDE
ROAD
39.62

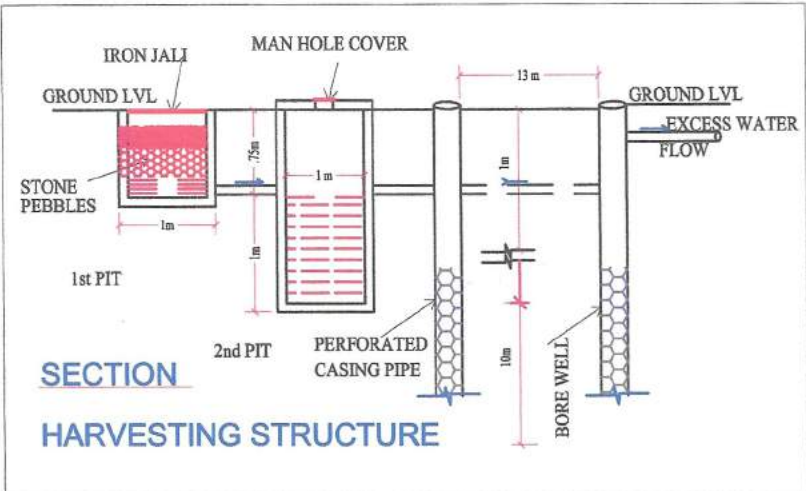

BUILT UP AND B.A.R. CALCULATION									
BLOCK/ FLOOR	GROSS BUILT UP AREA	COMMERCIAL BUILT UP AREA	RESIDENTIAL BUILT UP AREA	FACILITY/ SERVICES/ CLUB HOUSE	CUT OUTS	LIFT WELL	RAMP	FIRE STAIRS	COMMERCIAL ACHIEVED B.A.R.
BASEMENT-3	2629.63	0.00	64.68	0.00	2.66	16.61	227.43	62.87	0.00
BASEMENT-2	2958.69	0.00	64.68	0.00	2.66	16.61	478.77	65.7	0.00
BASEMENT-1	2903.99	2276.94	68.20	0.00	5.13	16.61	916.7	65.5	1276.94
GROUND FLOOR	2374.9	2219.17	155.73	4.53	5.13	16.61	11.52	0	1219.17
I-FLOOR	1631.88	1159.30	77.34	0.00	2.66	16.61	0.00	0	1159.30
II-FLOOR	1599.65	0.00	1554.13	0.00	30.54	16.61	0.00	45.52	0.00
III-FLOOR	1555.54	0.00	1527.45	0.00	30.54	16.61	0.00	28.09	0.00
IV-FLOOR	1555.54	0.00	1527.45	0.00	30.54	16.61	0.00	28.09	0.00
V-FLOOR	1555.54	0.00	1527.45	0.00	30.54	16.61	0.00	28.09	0.00
VI-FLOOR	1555.54	0.00	1527.45	0.00	30.54	16.61	0.00	28.09	0.00
VII-FLOOR	1555.54	0.00	1527.45	0.00	30.54	16.61	0.00	28.09	0.00
TERRACE FLOOR	98.86	0.00	0.00	0.00	0.00	0.00	0.00	0.00	0.00
TOTAL	20975.3	3655.41	9622.01	4.53	201.48	182.71	1636.42	380.04	3655.41

PERMISSIBLE STANDARD B.A.R.		B.A.R.		TOTAL B.A.R.	
ACHIEVED B.A.R.	3655.41	2.81	1.81	6402.25	6402.25
RESIDENTIAL B.A.R.	3655.41	1.01	0.51	2398.12	2398.12
COMMERCIAL B.A.R.	3655.41	1.81	1.31	2398.12	2398.12
TOTAL B.A.R.	3655.41	4.63	3.63	6402.25	6402.25

REQUIRED PARKING		PROVIDED PARKING	
(i) FOR COMMERCIAL B.A.R.	ACHIEVED B.A.R./75 = 46.789 ECU	(i) FOR COMMERCIAL B.A.R.	46.789 ECU
(ii) FOR RESIDENTIAL B.A.R.	ACHIEVED B.A.R./115 = 20.848 ECU	(ii) FOR RESIDENTIAL B.A.R.	20.848 ECU
(iii) FOR VISITORS	ACHIEVED B.A.R./115 = 20.848 ECU	(iii) FOR VISITORS	20.848 ECU
TOTAL REQUIRED PARKING	88.485 ECU	TOTAL PROVIDED PARKING	88.485 ECU

REQUIRED CAR		PROVIDED CAR	
REQUIRED TWO WHEELERS	20% = 17.697	REQUIRED TWO WHEELERS	17.697
REQUIRED TWO WHEELERS	20% = 17.697	REQUIRED TWO WHEELERS	17.697

PROVIDED PARKING		PROVIDED CAR	
BASEMENT-3	65	BASEMENT-3	65
BASEMENT-2	54	BASEMENT-2	54
BASEMENT-1	0	BASEMENT-1	0
MECH.	0	MECH.	0
OPEN	0	OPEN	0
TOTAL	119	TOTAL	119

1	PLOT AREA	3417.29	Sqm.
2	APPROACH ROADS	48.00 M.	
3	SET BACKS		
	PERMISSIBLE	FRONT	SIDE
	PROPOSED	12.19	9.29
4	BUILDING HEIGHT		
	MAX PERMISSIBLE	30.00 M	
	ACHIEVED	27.00 M. +1.2 M. Plinth	
5	MINIMUM LANDSCAPE AREA	3417.29	10.00 %
	PROPOSED LANDSCAPE AREA	3417.29	10.00 %
6	PERMISSIBLE MAX. COVERED AREA	1366.92	40.00 %
	ACHIEVED COVERED AREA	1365.91	39.97 %
7	PERMISSIBLE MAX. SERVICES AREA	468.93	5.00 %
	ACHIEVED SERVICE/ CLUB AREA	395.24	4.10 %
8	PERMISSIBLE AREA FOR COMM.	---	% Of Achieved BAR
	ACHIEVED COMMERCIAL AREA	3655.41	%
9	TOTAL UNIT OF FLATS		
	BLOCK/ FLOOR	FLAT	STORIES
		11	6
		66	

BUILDING PLAN TECHNICALLY
CHECKED BY: *[Signature]*

1. अनुरोधित मानचित्र में व गणना में संशोधन कर मंजूरि प्राप्त की गई है।
2. अनुमोदित मानचित्र में व गणना में संशोधन कर मंजूरि प्राप्त की गई है।
3. अनुमोदित मानचित्र में व गणना में संशोधन कर मंजूरि प्राप्त की गई है।
4. अनुमोदित मानचित्र में व गणना में संशोधन कर मंजूरि प्राप्त की गई है।
5. अनुमोदित मानचित्र में व गणना में संशोधन कर मंजूरि प्राप्त की गई है।
6. अनुमोदित मानचित्र में व गणना में संशोधन कर मंजूरि प्राप्त की गई है।
7. अनुमोदित मानचित्र में व गणना में संशोधन कर मंजूरि प्राप्त की गई है।
8. अनुमोदित मानचित्र में व गणना में संशोधन कर मंजूरि प्राप्त की गई है।
9. अनुमोदित मानचित्र में व गणना में संशोधन कर मंजूरि प्राप्त की गई है।
10. अनुमोदित मानचित्र में व गणना में संशोधन कर मंजूरि प्राप्त की गई है।

(समस्तकय बोधने)
समस्तकय नगर निगम
कार्य विभाग नगर निगम
बीकानेर जिला, बीकानेर

(समस्तकय बोधने)
समस्तकय नगर निगम
कार्य विभाग नगर निगम
बीकानेर जिला, बीकानेर


(समस्तकय बोधने)
समस्तकय नगर निगम
कार्य विभाग नगर निगम
बीकानेर जिला, बीकानेर

SUBMISSION DRAWINGS

SITE PLAN

SCALE:- 1= 100

NORTH :

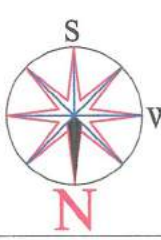

PROJECT:-

SHREE DHARA REALTORS JAINARAYAN
VYAS NAGAR K.NO.83 PURANA
VILL.BIKANER DIS.BIKANER

ARCHITECTS:-

GRAPHITE DESIGN STUDIO

ARCHITECTS, INTERIOR DESIGNERS, PLANNERS
PLOT NO 68, JANAK PURI-II, IMLIWALA PAHTAK, JAIPUR-302005
email: akshiti@graphitedesignstudio.com

OWNER

ARCHITECTS

For Shree Dhara Realtors
[Signature]
Partner

अनुमोदित
नगर विकास न्यास
बीकानेर (राज.)



Approved Vide BPAC Meeting
Dated:- 14.12.2023 Letter No. 19532

48.76MT. WIDE
ROAD



BUILDING PLAN TECHNICALLY
CHECKED BY: Johanson

~~AS-BUILT PLAN~~ BUILDING PLAN TECHNICALLY
APPROVED WITH CONDITIONS VIDE THIS OFFICE
LETTER NO. 1190 DATED 06/11/2023

(मनीष कुमार)
छप नगर नियोजक
कार्या, वरिष्ठ नगर नियोजक
वीकनरेर जोन, बीकानेर


(राकेश भातवा)
वरिष्ठ नगर नियोजक
नगर नियोजन विभाग
बीकानेर जोन, बीकानेर

SUBMISSION DRAWINGS

BASEMENT -3 FLOOR PLAN

SCALE:- 1= 100

NORTH :

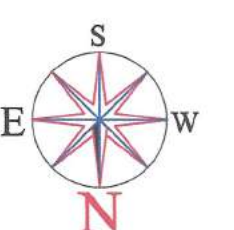

PROJECT:-

SHREE DHARA REALTORS JAINARAYAN
VYAS NAGAR K.NO.83 PURANA
VILL.BIKANER DIS.BIKANER

ARCHITECTS:-

GRAPHITE DESIGN STUDIO
ARCHITECTS. INTERIOR DESIGNERS. PLANNERS

PLOT NO 68, JANAK PURI-I, IMLIWALA PAHTAK, JAIPUR-302005
email: akshit@graphitedesignstudio.com


OWNER

ARCHITECTS

For Shree Dhara Realtors


 Partner

✓
सचिव
नगर विकास न्यास
बीकानेर (राज०)


 वास्तु प्रमुख
 नगर निगम व्यास
 बाकानेर

उप-नगर नियोजक
नगर विकास न्यास
बीकानेर



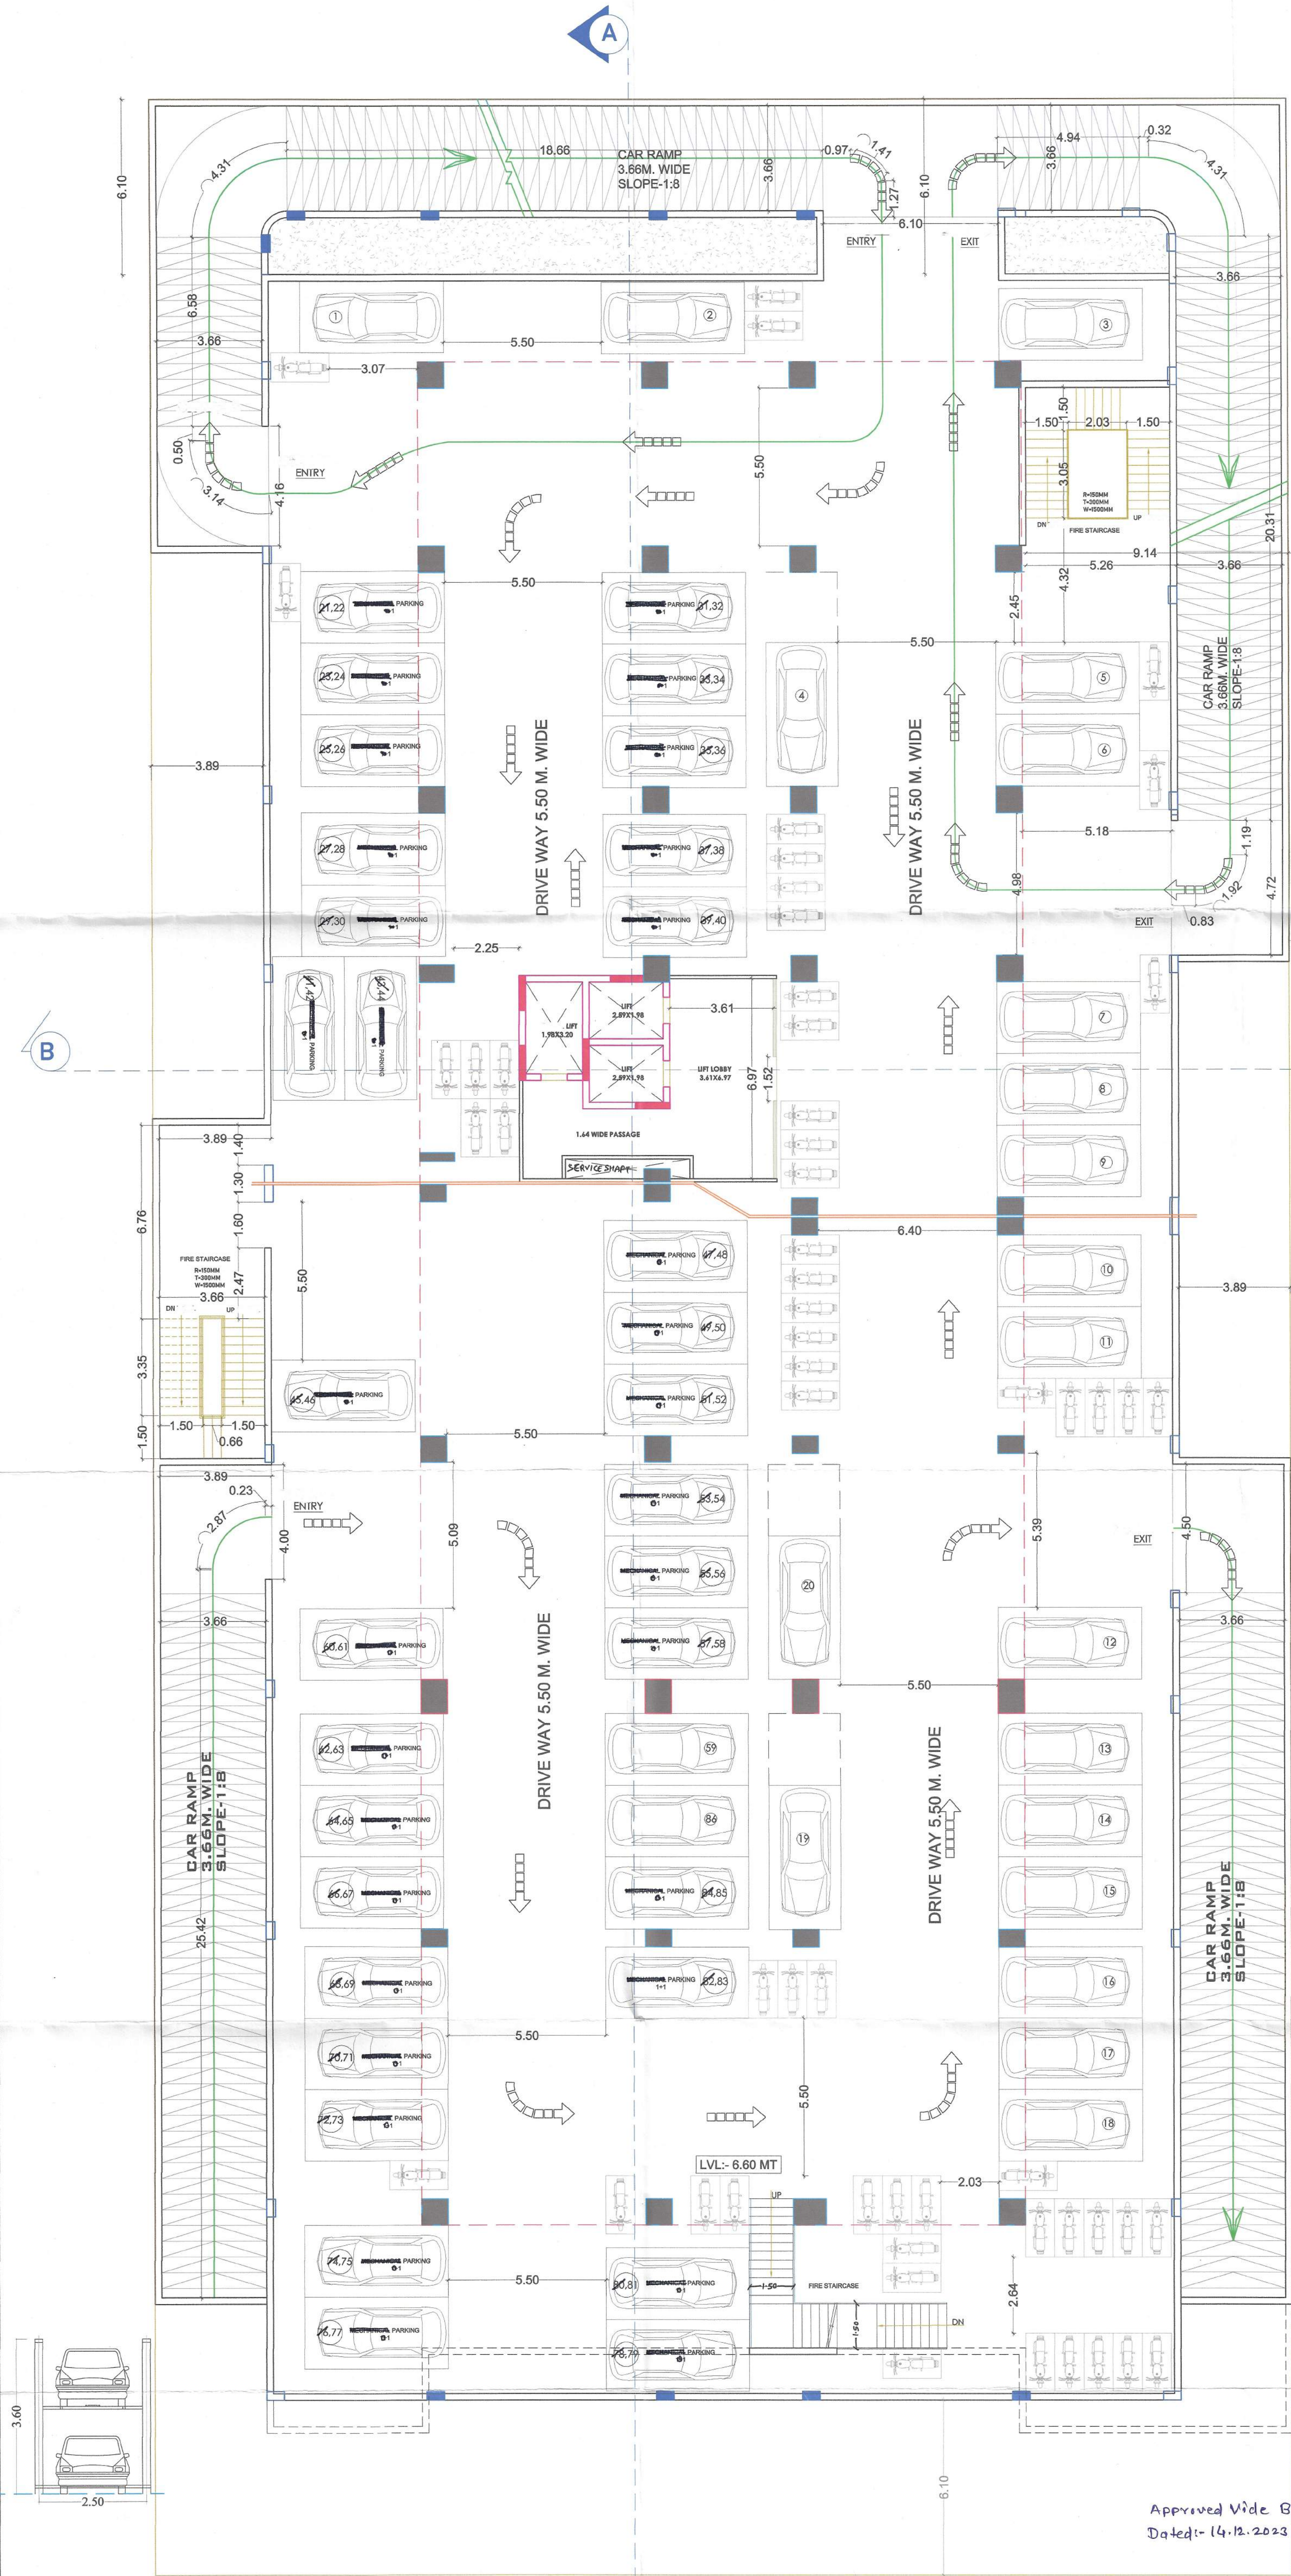

1. निर्माण कार्य को अंतिम चरण पर्यंत तक निगरानी 2020 के प्राकृतिक आपदा पूर्व की गयी होगी।
2. निर्माण कार्य शुरू करने से पहले सभी आवश्यक अनुमति प्राप्त कर ली होगी।
3. निर्माण कार्य के दौरान सभी आवश्यक सुरक्षा उपाय किए गए होंगे।
4. भवन का संरचनात्मक अभियंता द्वारा निरीक्षण एवं मंजूरी प्राप्त होगी।
5. भवन निर्माण कार्य पूरा होने पर व अंतिम चरण-पत्र प्राप्त किया जाना आवश्यक होगा।

(रामचंद्र चोपड़ा)
सह-प्रमुख निरीक्षक
कार्य, अधिकार निरीक्षक
बीकानेर जिला, बीकानेर

(मनीष कुमार)
सह-प्रमुख निरीक्षक
कार्य, अधिकार निरीक्षक
बीकानेर जिला, बीकानेर

(राजेश भारवा)
वरिष्ठ नगर निरीक्षक
नगर नियोजन विभाग
बीकानेर जिला, बीकानेर

TOTAL NOS OF CARS= 66 Nos - 32 = 54 NOS
TOTAL NOS OF 2 WHEELER 56 Nos

नोट:- अनुमोदित मानचित्र में संशोधन कर
दक्षिण मैकेनिकल पाठिंग हटा दी गई है।

SUBMISSION DRAWINGS

BASEMENT -2 FLOOR PLAN

SCALE:- 1= 100

NORTH :



PROJECT:-

SHREE DHARA REALTORS JAINARAYAN
VYAS NAGAR K.NO.83 PURANA
VILL.BIKANER DIS.BIKANER

ARCHITECTS:-

GRAPHITE DESIGN STUDIO

ARCHITECTS, INTERIOR DESIGNERS, PLANNERS
PLOT NO 68, JANAK PURI-I, IMLIWALA PAHTAK, JAIPUR-302005
email: akashit@graphitedesignstudio.com

OWNER

ARCHITECTS

Approved Vide BPAC Meeting
Dated:- 14.12.2023 Letter No. 19532


For Shree Dhara Realtors
Partner

सचिव
नगर विकास न्यास
बीकानेर (राज.)

अध्यक्ष
नगर विकास न्यास
बीकानेर

उप-नगर नियोजक
नगर विकास न्यास
बीकानेर



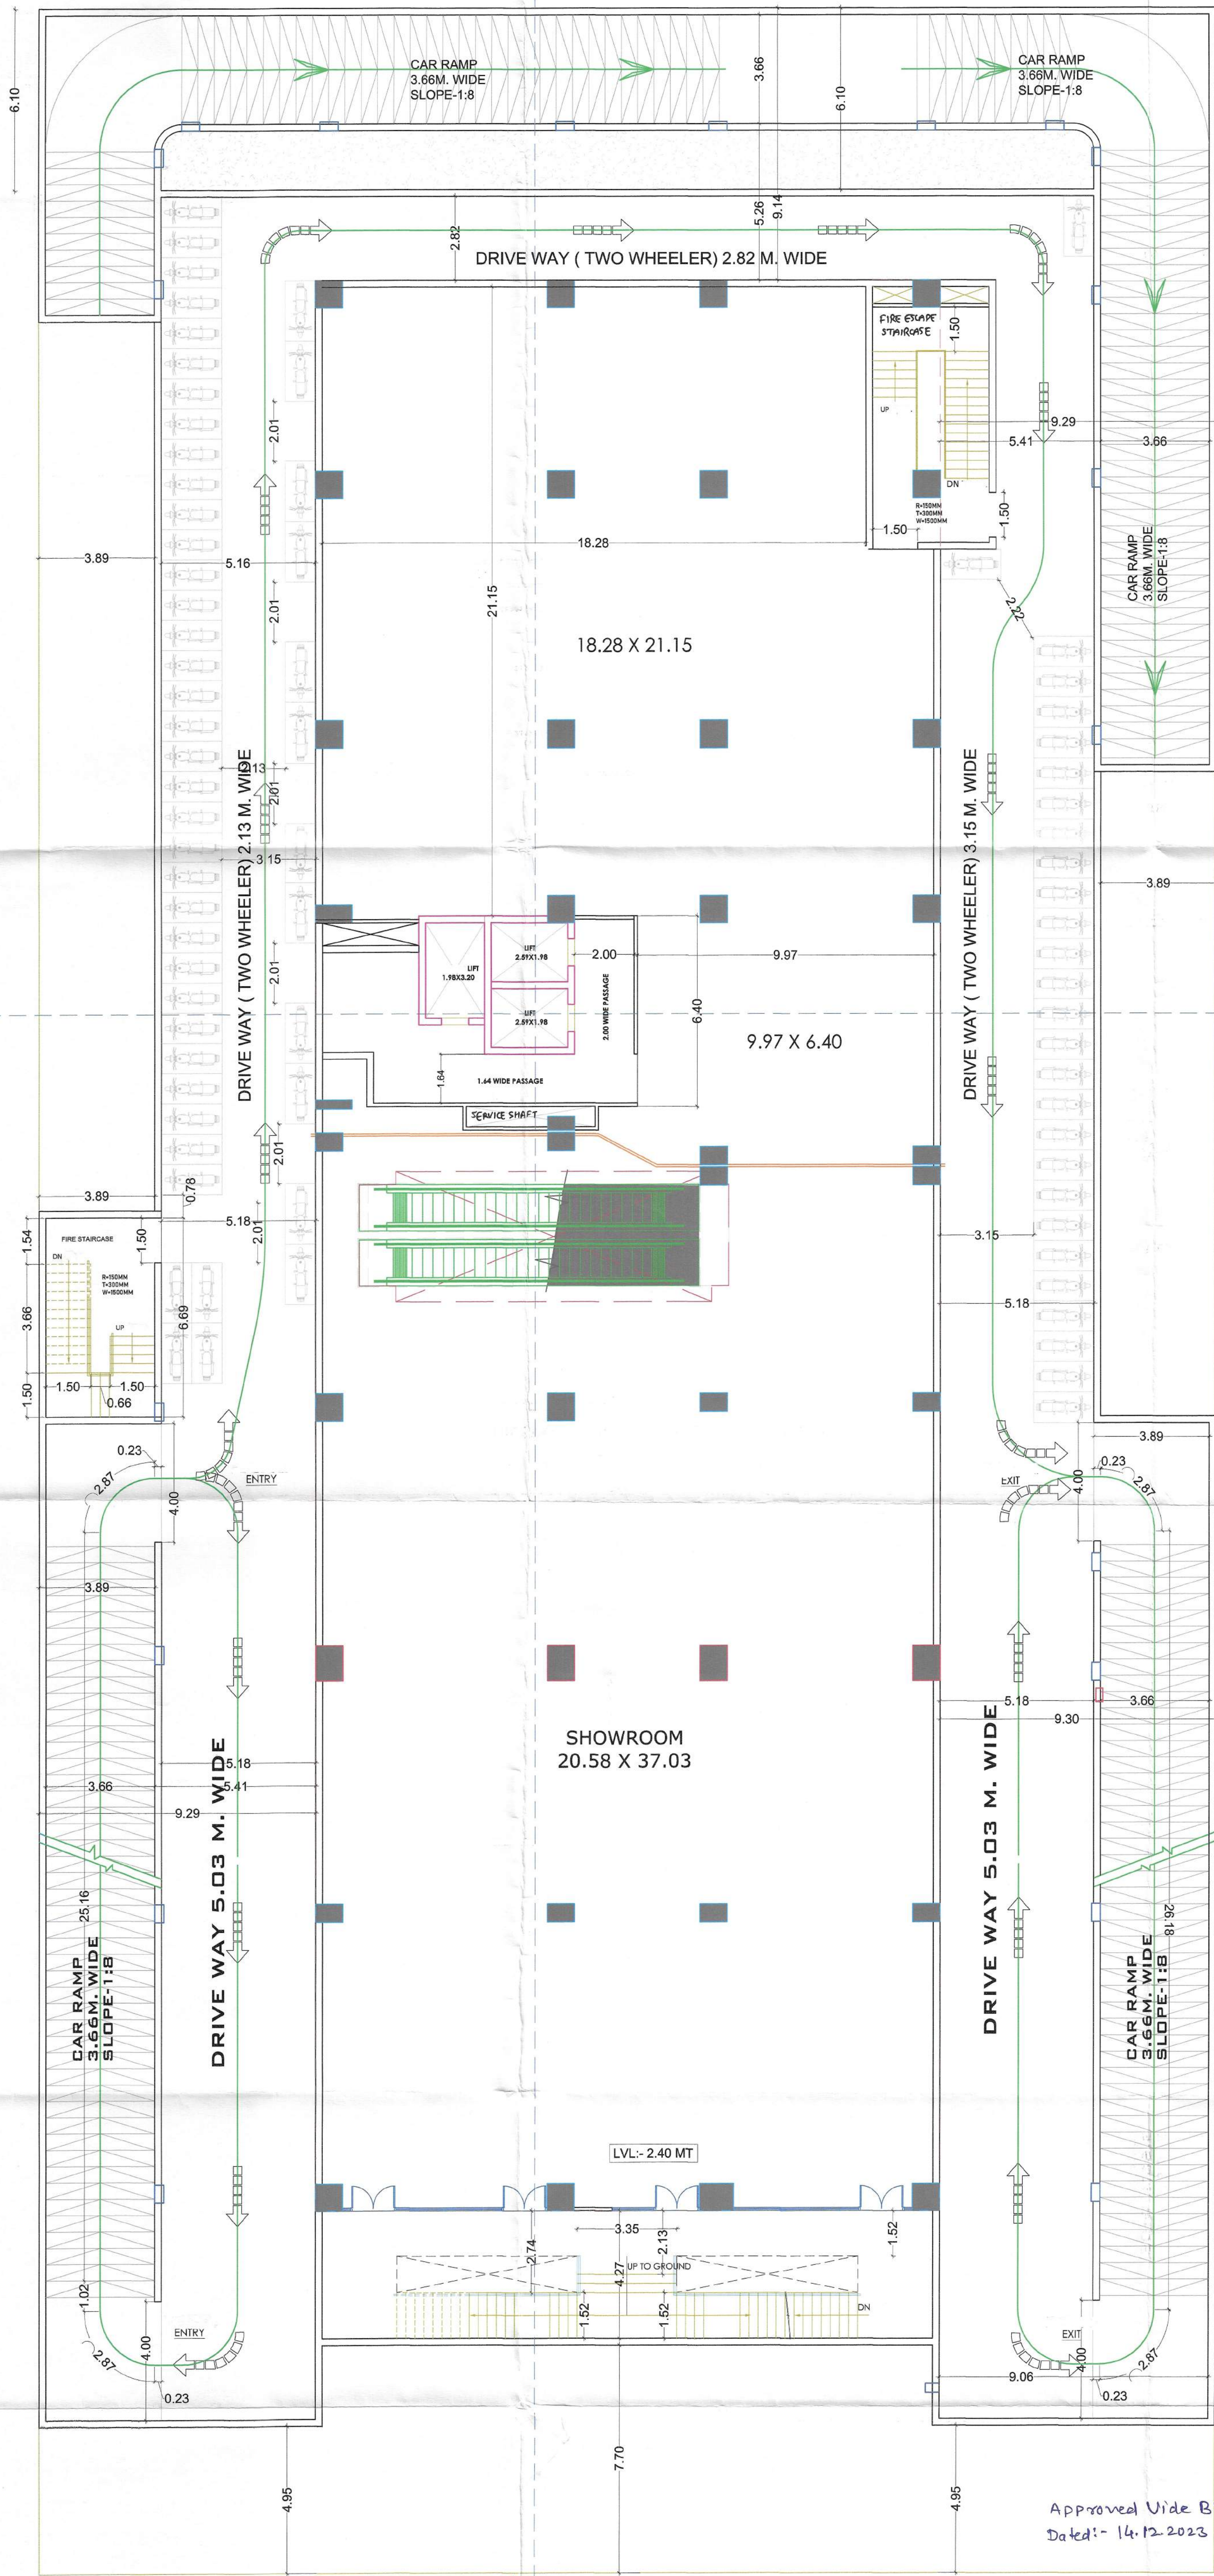

1. निर्माण कार्य को अधिकांश मौखिक परस्परान मूल विधि 2020 के प्रावधानानुसार पूर्ण की जानी होगी।
2. विभाजन एवं फर्निचर संबंधी चीजें सुझाव अनुसार बनाने होंगी।
3. मानक विभाजन के अतिरिक्त विभाजन को देखते हुए देना होगा।
4. मानक मानकानुसार अधिकांश एवं सुझाव अनुसार विधि।
कोई भी कार्य को अंगुष्ठ की जायगी होगी।
5. मूल निर्माण चरित्र पूर्ण प्रमाण-पत्र व अधिकांश प्रमाण-पत्र प्राप्त किया जाना आवश्यक होगा।

BUILDING PLAN TECHNICALLY
CHECKED BY: *[Signature]*

BUILDING PLAN TECHNICALLY
APPROVED WITH CONDITIONS VIDE THIS OFFICE
LETTER NO. 1130 DATED 06/11/2023

[Signature]
(राजेश कुमार)
उप-नगर नियोजक
नगर विकास विभाग
बीकानेर जिला, बीकानेर

[Signature]
(सतीश कुमार)
उप-नगर नियोजक
नगर विकास विभाग
बीकानेर जिला, बीकानेर

[Signature]
(राजेश कुमार)
उप-नगर नियोजक
नगर विकास विभाग
बीकानेर जिला, बीकानेर


TOTAL NOS OF 2 WHEELER 77 Nos

SUBMISSION DRAWINGS

BASEMENT -1 FLOOR PLAN

SCALE:- 1= 100

NORTH :

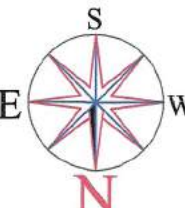

PROJECT:-

SHREE DHARA REALTORS JAINARAYAN
VYAS NAGAR K.NO.83 PURANA
VILL.BIKANER DIS.BIKANER

ARCHITECTS:-

GRAPHITE DESIGN STUDIO

ARCHITECTS, INTERIOR DESIGNERS, PLANNERS
PLOT NO 68, JANAK PURI-I, IMLIWALA PAHTAK, JAIPUR-302005
email: akshiti@graphitedesignstudio.com

OWNER

ARCHITECTS


Approved Vide BPAC Meeting For Shree Dhara Realtors
Dated:- 14.12.2023 Letter No 19532

[Signature]
सचिव
नगर विकास न्यास
बीकानेर (राज०)

[Signature]
डा. उ. प्रसाद
नगर विकास न्यास
बीकानेर

[Signature]
उप-नगर नियोजक
नगर विकास न्यास
बीकानेर



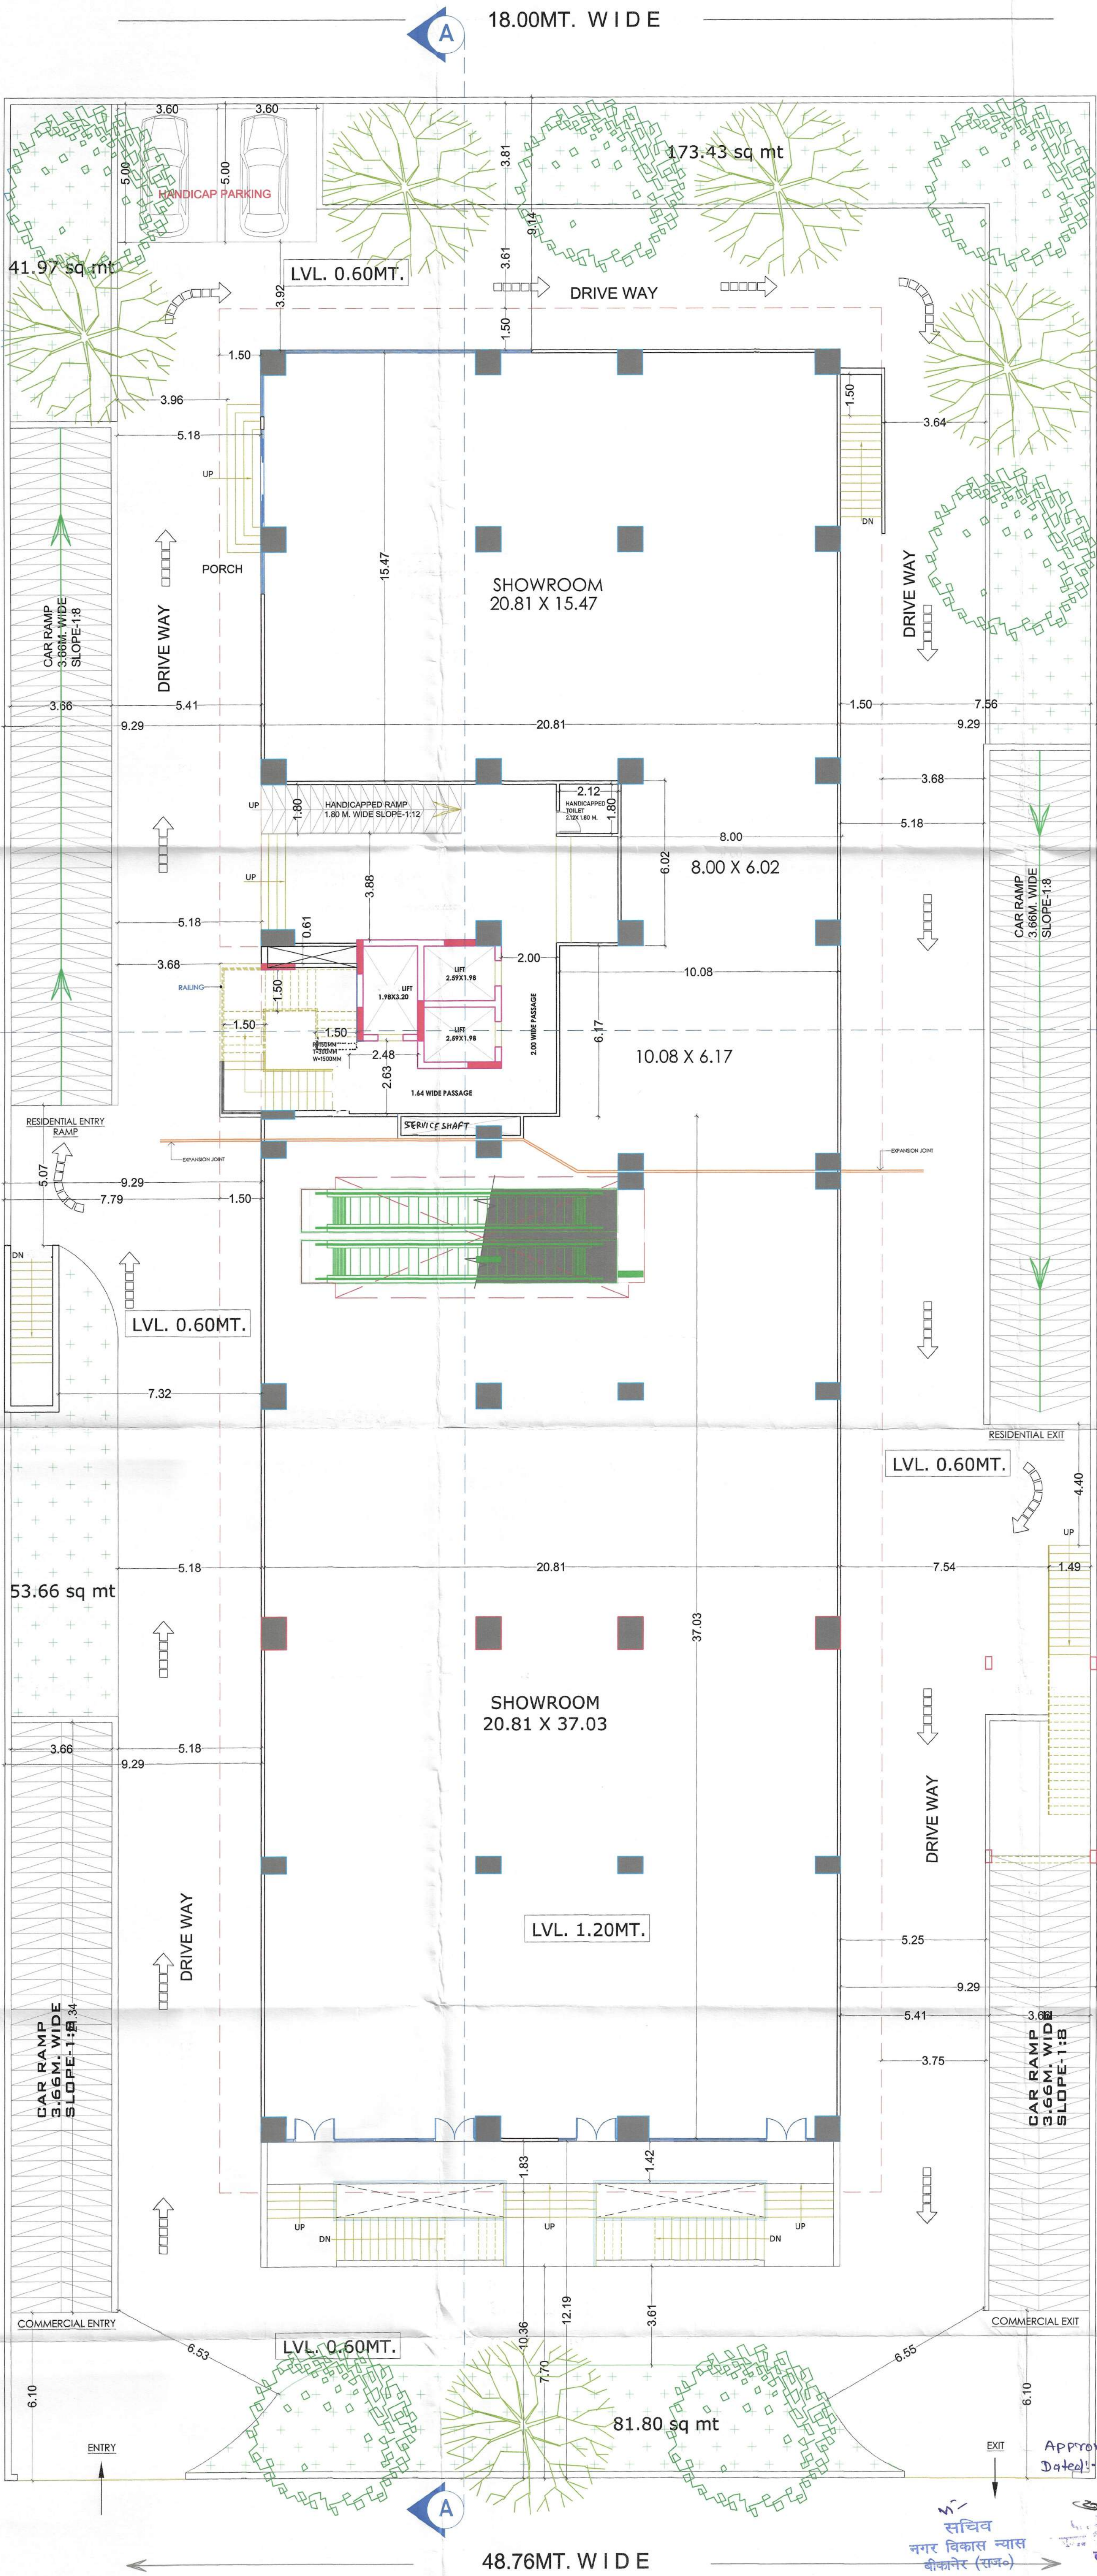

1. निर्माण कार्य की प्रतिमा केवल राजस्थान भवन अधिनियम 2020 के प्रावधानानुसार पूर्ण हो जानी चाहिए।
2. निर्माण कार्य हेतु भवन को निर्माण के लिए खोला जा रहा है।
3. भवन की छत पर कोई भी वस्तु नहीं रखनी है।
4. भवन का संरचनात्मक अभियंता द्वारा प्रमाणित होना चाहिए।
5. भवन निर्माण के लिए भूमि-पत्र व अधिकार प्रमाण-पत्र प्राप्त किया जाना आवश्यक होगा।

(राजस्थान बोर्ड)
राजस्थान नगर विकास
बीकानेर जिला, बीकानेर

(सुनील कुमार)
राजस्थान नगर विकास
बीकानेर जिला, बीकानेर


(राजेश भारवा)
राजस्थान नगर विकास
बीकानेर जिला, बीकानेर

SUBMISSION DRAWINGS

GROUND FLOOR PLAN

SCALE:- 1= 100

NORTH :

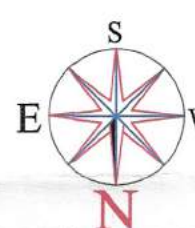

PROJECT:-

SHREE DHARA REALTORS JAINARAYAN
VYAS NAGAR K.NO.83 PURANA
VILL.BIKANER DIS.BIKANER

ARCHITECTS:-

GRAPHITE DESIGN STUDIO

ARCHITECTS, INTERIOR DESIGNERS, PLANNERS

PLOT NO 88, JANAK PURI-II, IMLI WALA PAHTAK, JAIPUR-302005
email: akshit@graphitedesignstudio.com

OWNER

ARCHITECTS

For Shree Dhara Realtors


Approved Nide BPAC Meeting
Dated:- 14.12.23 Letter No. 19532 Partner

सचिव
नगर विकास न्यास
बीकानेर (सज्ज)

आचार्य
नगर विकास न्यास
बीकानेर

उप-नगर विकास
नगर विकास न्यास
बीकानेर



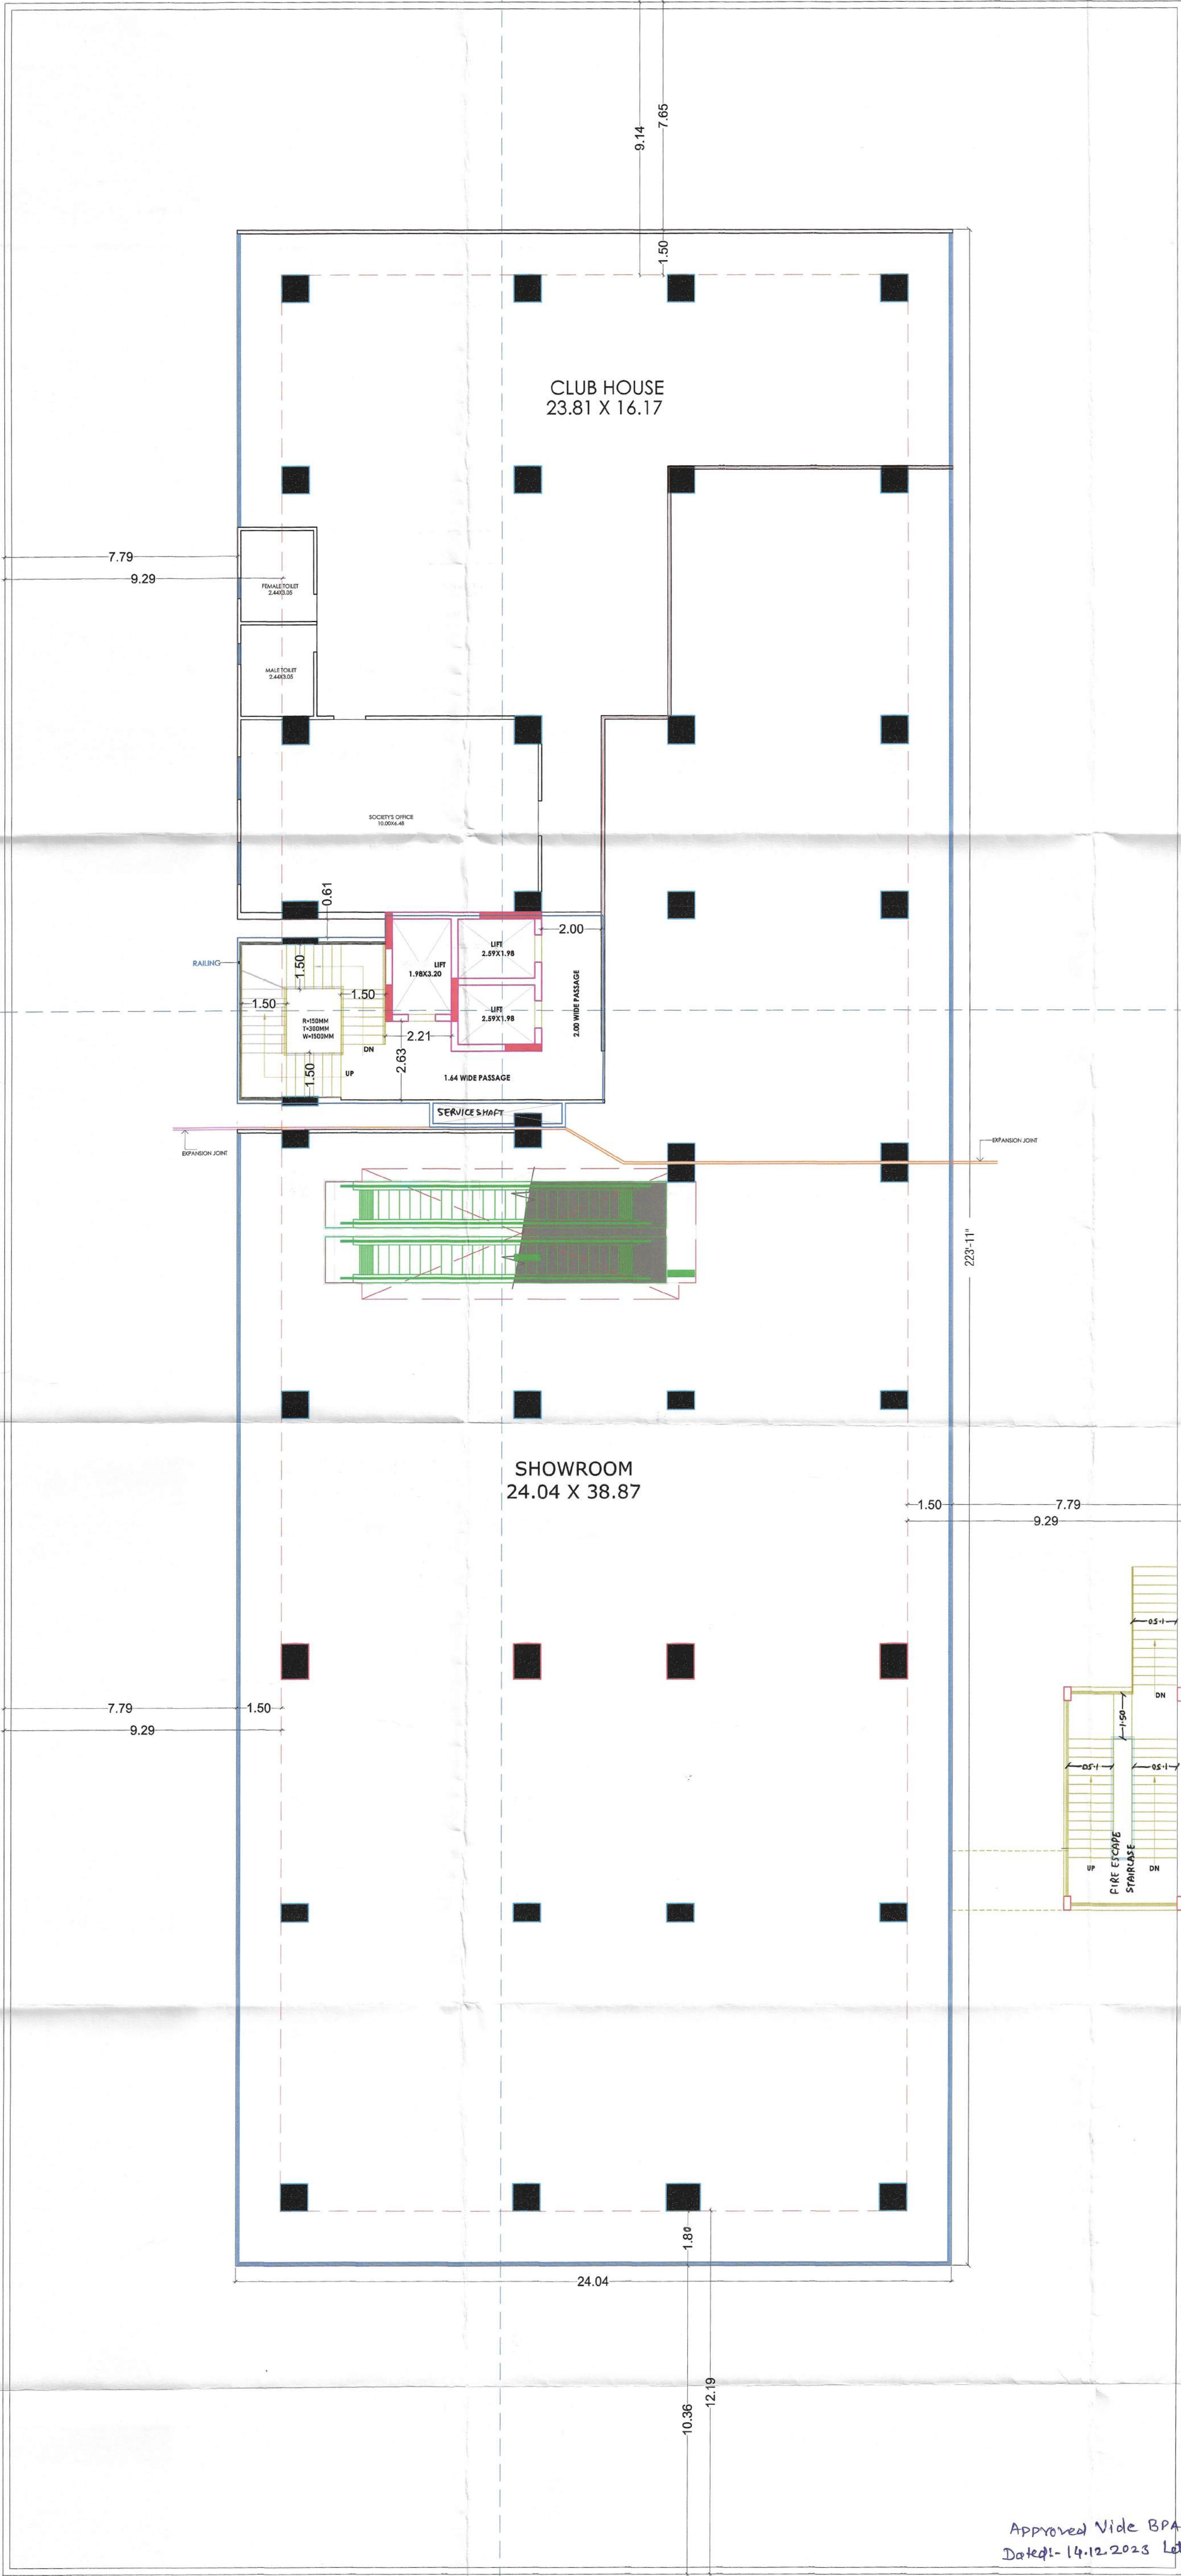

1. निर्माण कार्य की शुरुआत से पहले निर्माण मंत्रालय में भवन 2020 के अधिनियम के तहत सभी योजनाओं को जमा कराया जाएगा।
2. निर्माण कार्य के दौरान सभी योजनाओं को जमा कराया जाएगा।
3. मानक योजना के अनुसार सभी योजनाओं को जमा कराया जाएगा।
4. निर्माण कार्य के दौरान सभी योजनाओं को जमा कराया जाएगा।
5. निर्माण कार्य के दौरान सभी योजनाओं को जमा कराया जाएगा।

(राजस्थान सरकार)
नगर विकास विभाग
बीकानेर जिला, बीकानेर

(नवीन कुमार)
उप नगर निरीक्षक
नगर विकास विभाग
बीकानेर जिला, बीकानेर


(राजेश भारवा)
उप नगर निरीक्षक
नगर विकास विभाग
बीकानेर जिला, बीकानेर

SUBMISSION DRAWINGS

FIRST FLOOR PLAN

SCALE:- 1= 100

NORTH :

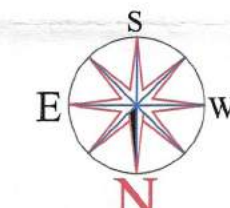

PROJECT:-

SHREE DHARA REALTORS JAINARAYAN
VYAS NAGAR K.NO.83 PURANA
VILL.BIKANER DIS.BIKANER

ARCHITECTS:-

GRAPHITE DESIGN STUDIO

ARCHITECTS, INTERIOR DESIGNERS, PLANNERS
PLOT NO 68, JANAK PURI-I, IMLIWALA PAHTAK, JAIPUR-302005
email: akshiti@graphitedesignstudio.com

OWNER

ARCHITECTS

Approved Vide BPA C Meeting
Dated:- 14.12.2023 Letter No.19532


For Shree Dhara Realtors
Partner


सचिव
नगर विकास न्यास
बीकानेर (राज०)

नगर विकास न्यास
बीकानेर

उप-नगर निरीक्षक
नगर विकास न्यास
बीकानेर



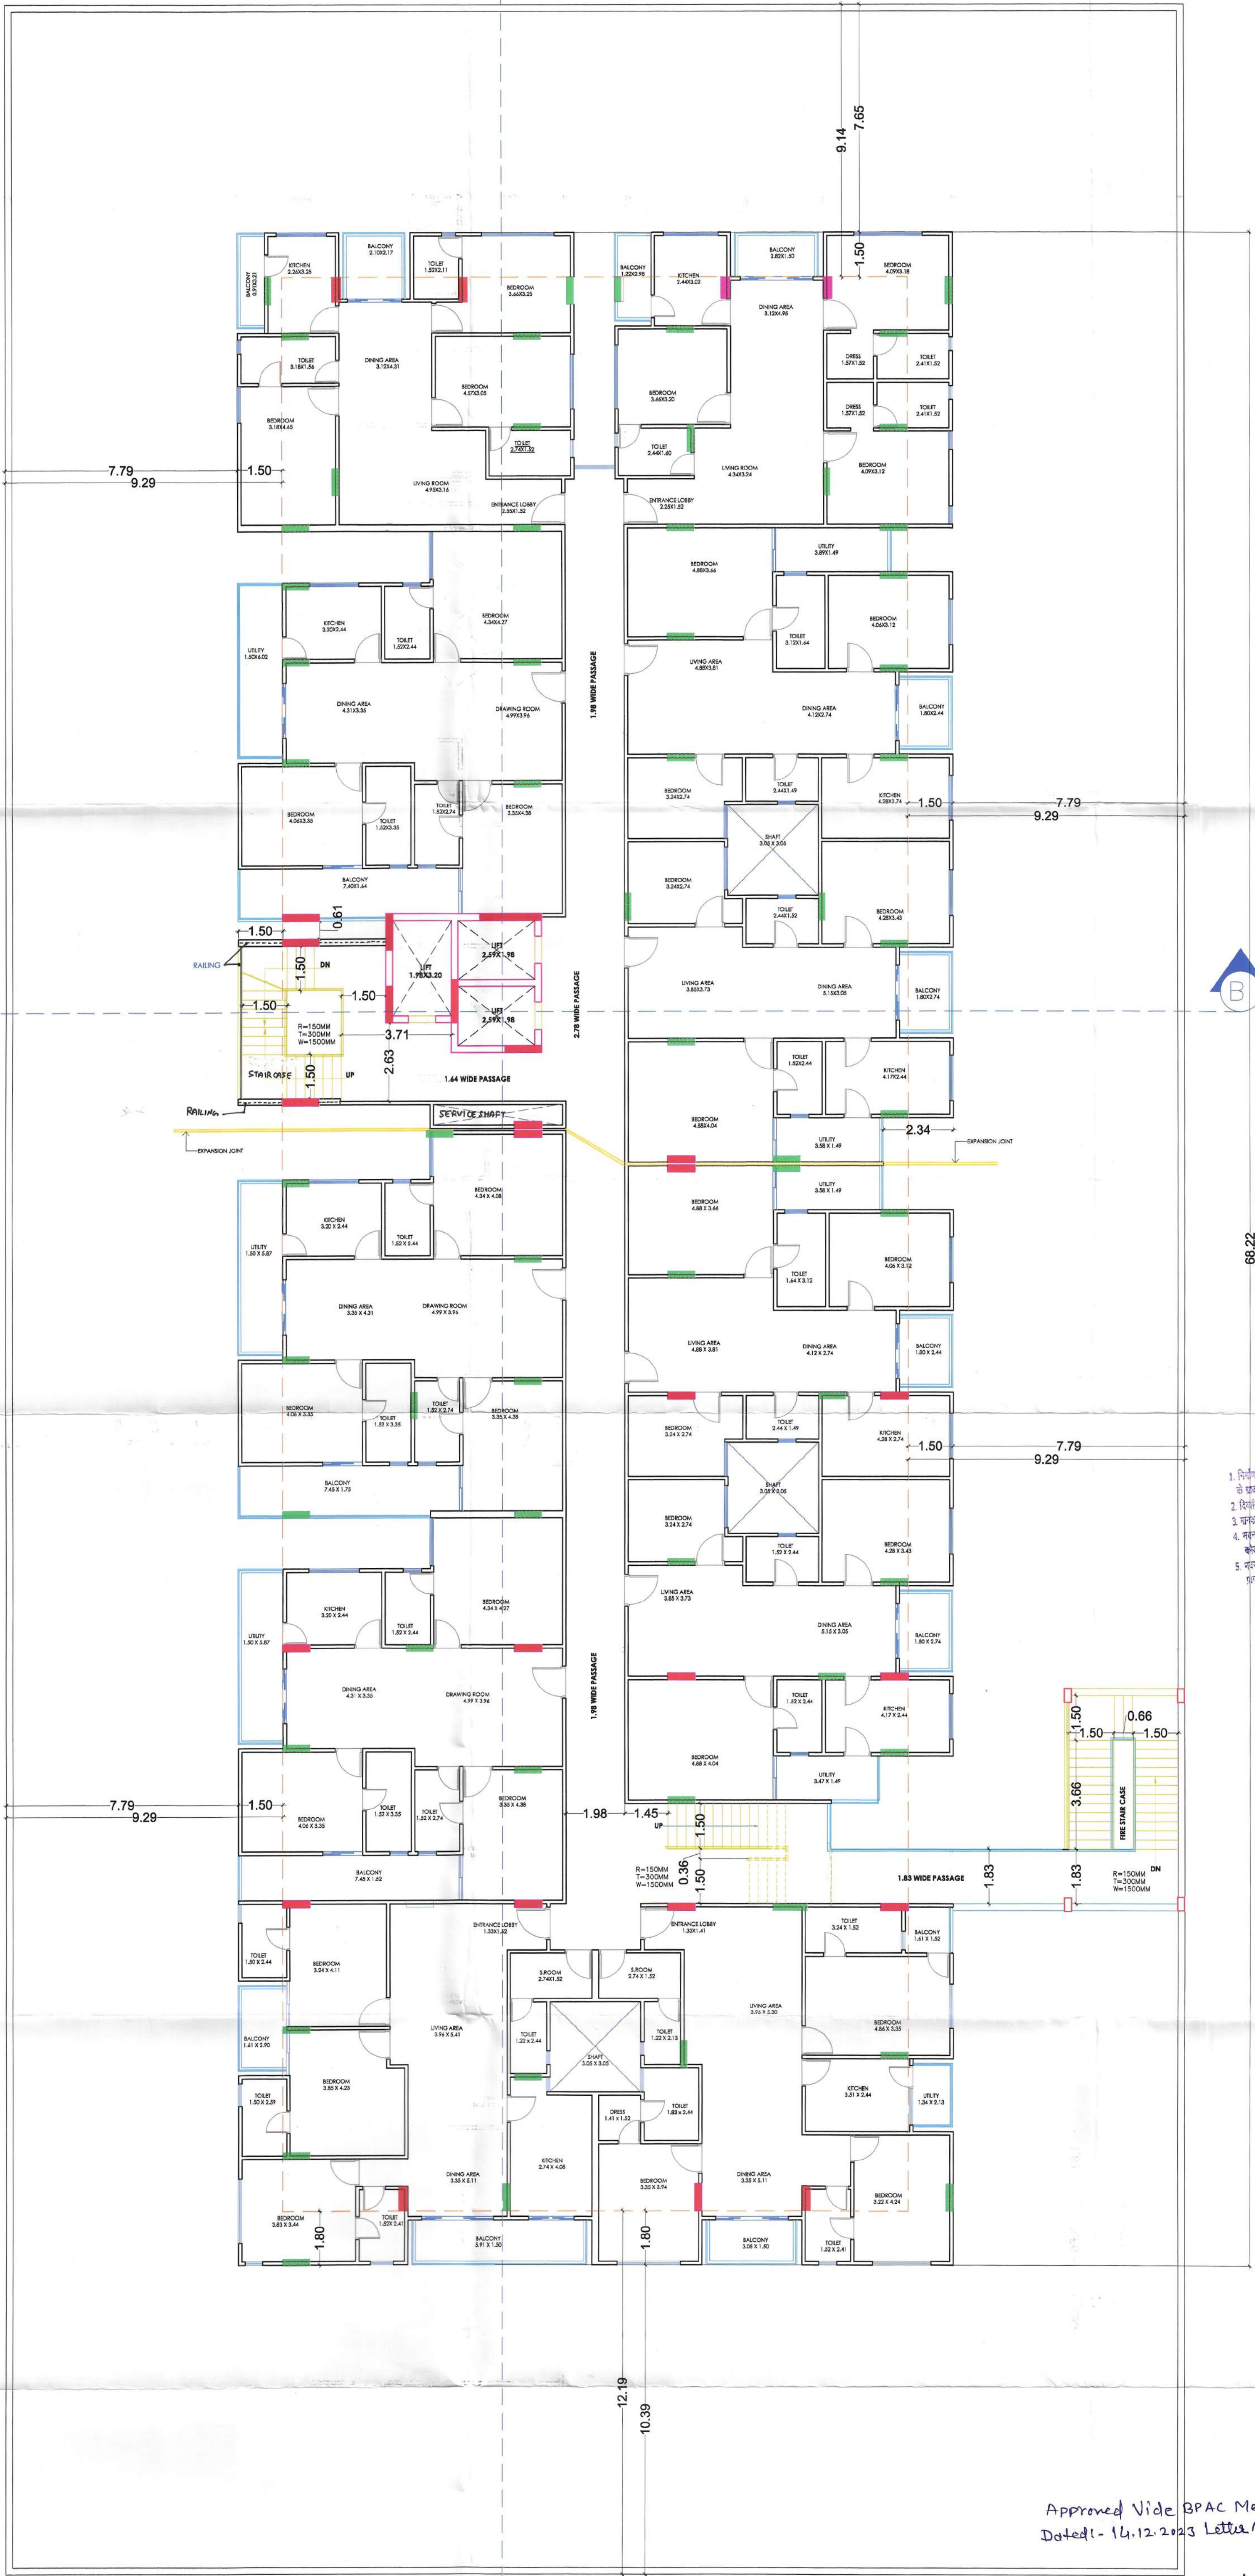

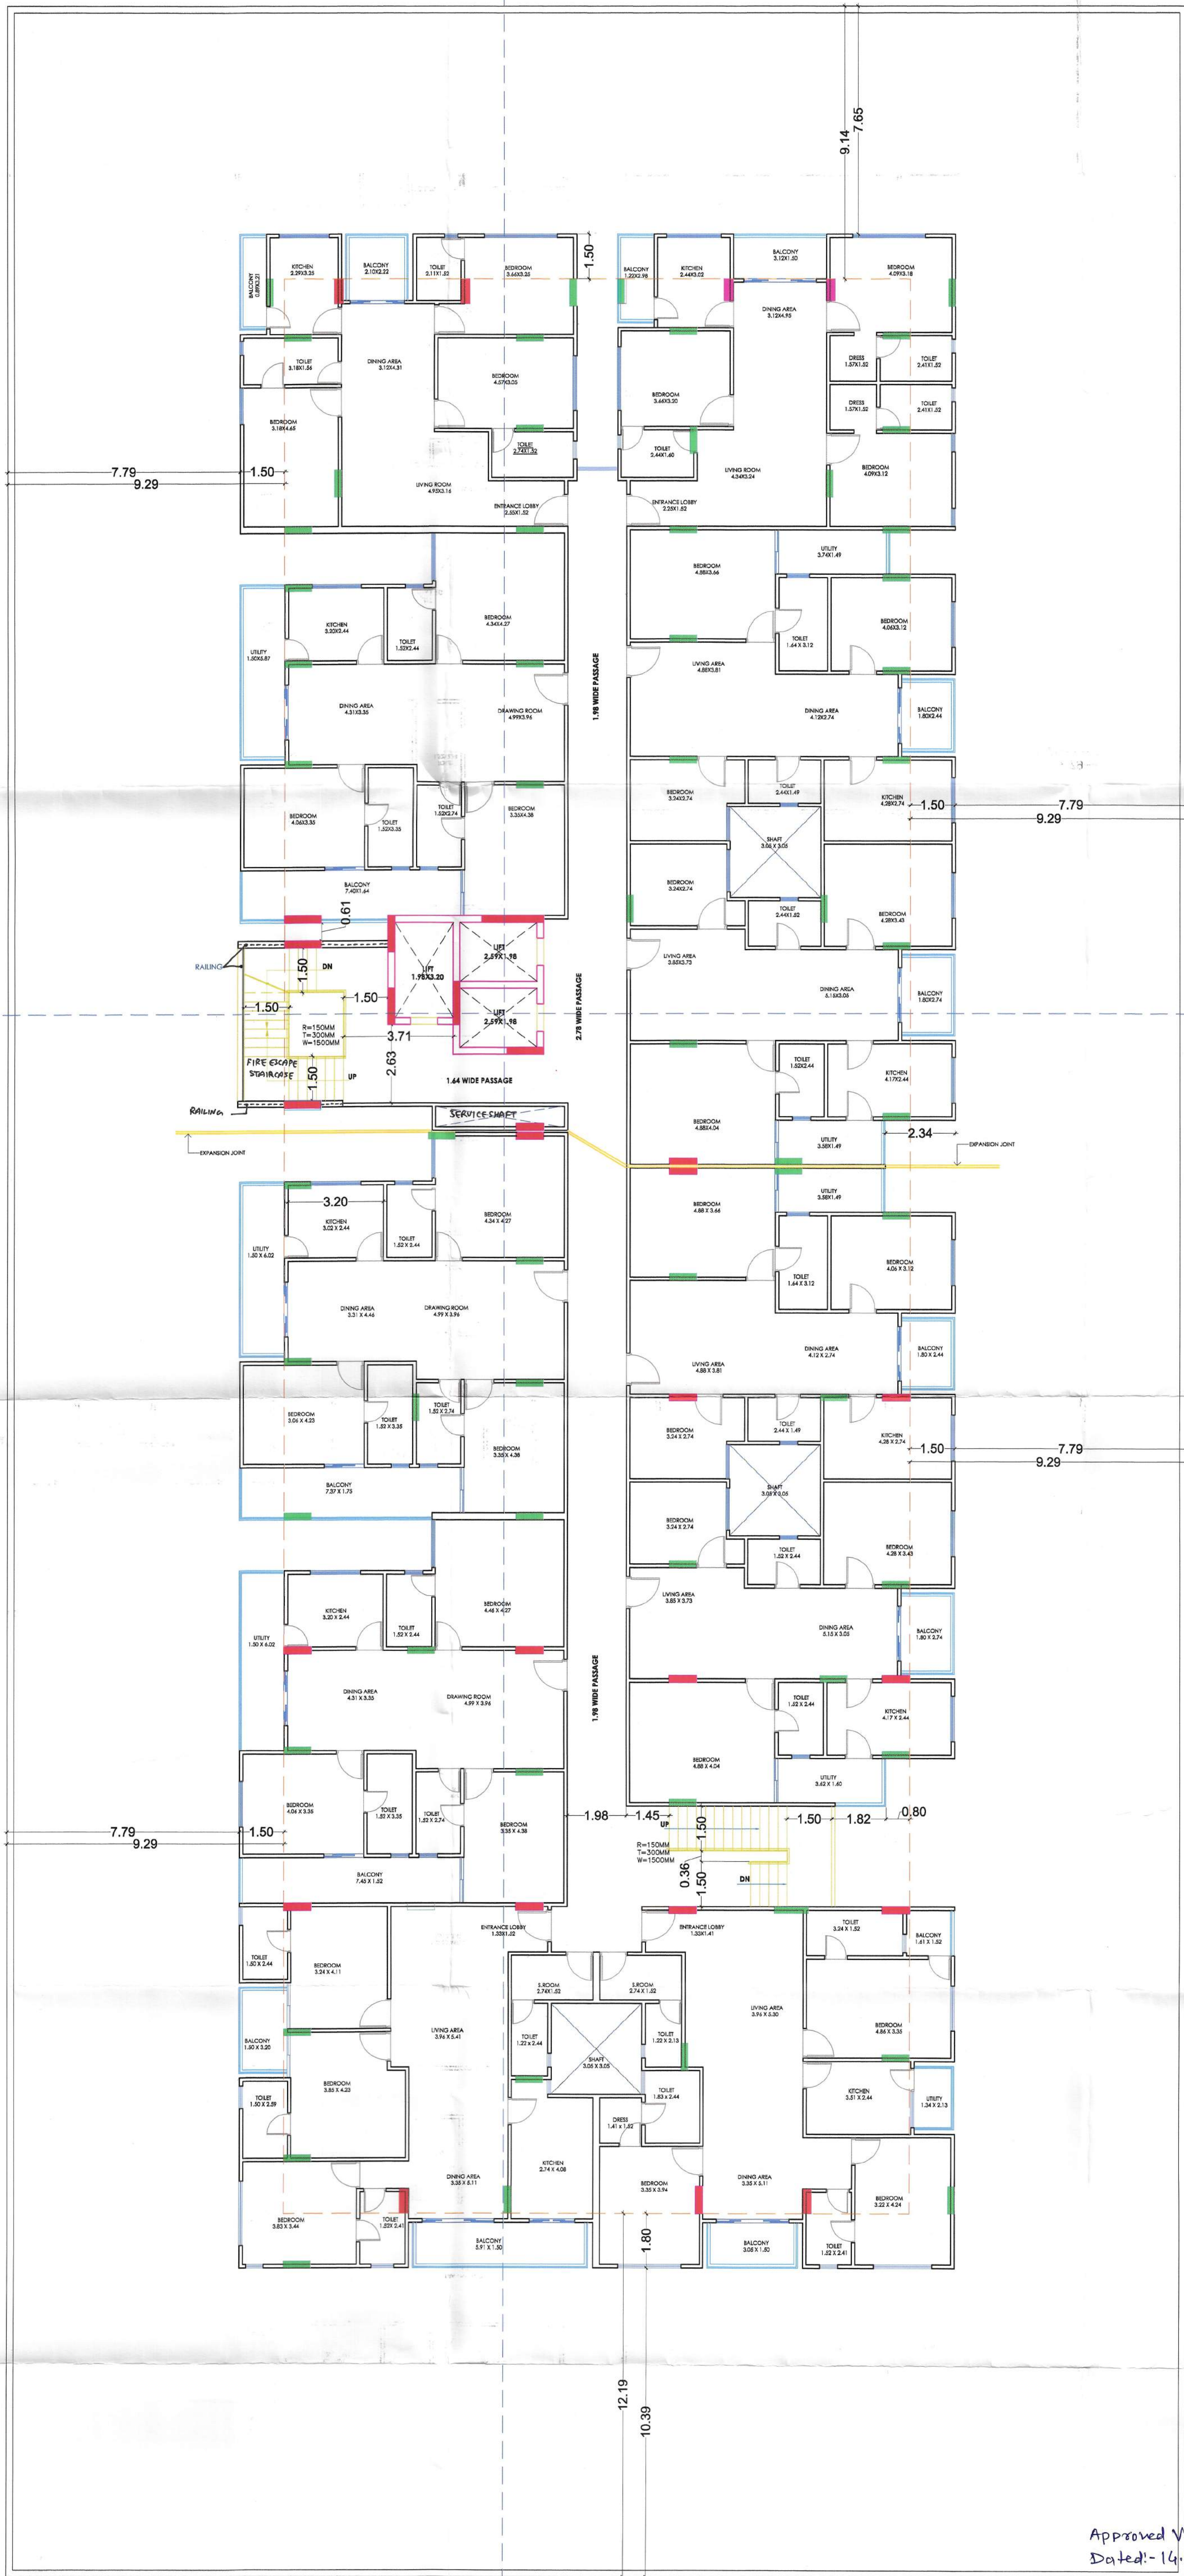

1. निर्माण कार्य की प्रगति प्रत्येक सप्ताह पर निरीक्षण 2020 के अनुसार प्रगति पूर्ण की जा रही है।
2. निर्माण कार्य में कच्चा माल का गुणवत्ता परीक्षण करवाया जा रहा है।
3. पक्का बेसमेंट से ऊपर की मंजिलों पर भी पक्का बेसमेंट से भी परीक्षण करवाया जा रहा है।
4. पक्का बेसमेंट पर भी पक्का बेसमेंट से भी परीक्षण करवाया जा रहा है।
5. पक्का निर्माण प्रगति प्रत्येक सप्ताह पर निरीक्षण करवाया जा रहा है।

(सचिव)
श्री धारा रीटोर्स
नगर विकास न्याय
बीकानेर जिला, बीकानेर

(मनीष कुमार)
श्री धारा रीटोर्स
नगर विकास न्याय
बीकानेर जिला, बीकानेर


(श्रीधरा साहू)
श्री धारा रीटोर्स
नगर विकास न्याय
बीकानेर जिला, बीकानेर

SUBMISSION DRAWINGS

3rd to 7th FLOOR PLAN

SCALE:- 1= 100

NORTH :

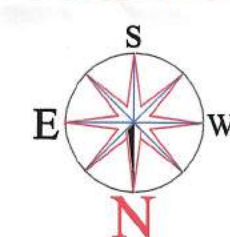

PROJECT:-

SHREE DHARA REALTORS JAINARAYAN
VYAS NAGAR K.NO.83 PURANA
VILL.BIKANER DIS.BIKANER

ARCHITECTS:-

GRAPHITE DESIGN STUDIO

ARCHITECTS, INTERIOR DESIGNERS, PLANNERS
PLOT NO-88, JANAK PURI-I, IMLIWALA PAHTAK, JAIPUR-302005
email: akshi@graphitedesignstudio.com

OWNER

ARCHITECTS


Approved Vide BPAC Meeting
Dated:- 14.12.2023 Letter No. 19532

सचिव
नगर विकास न्याय
बीकानेर (राज.)

श्रीधरा साहू
नगर विकास न्याय
बीकानेर

श्रीधरा साहू
नगर विकास न्याय
बीकानेर



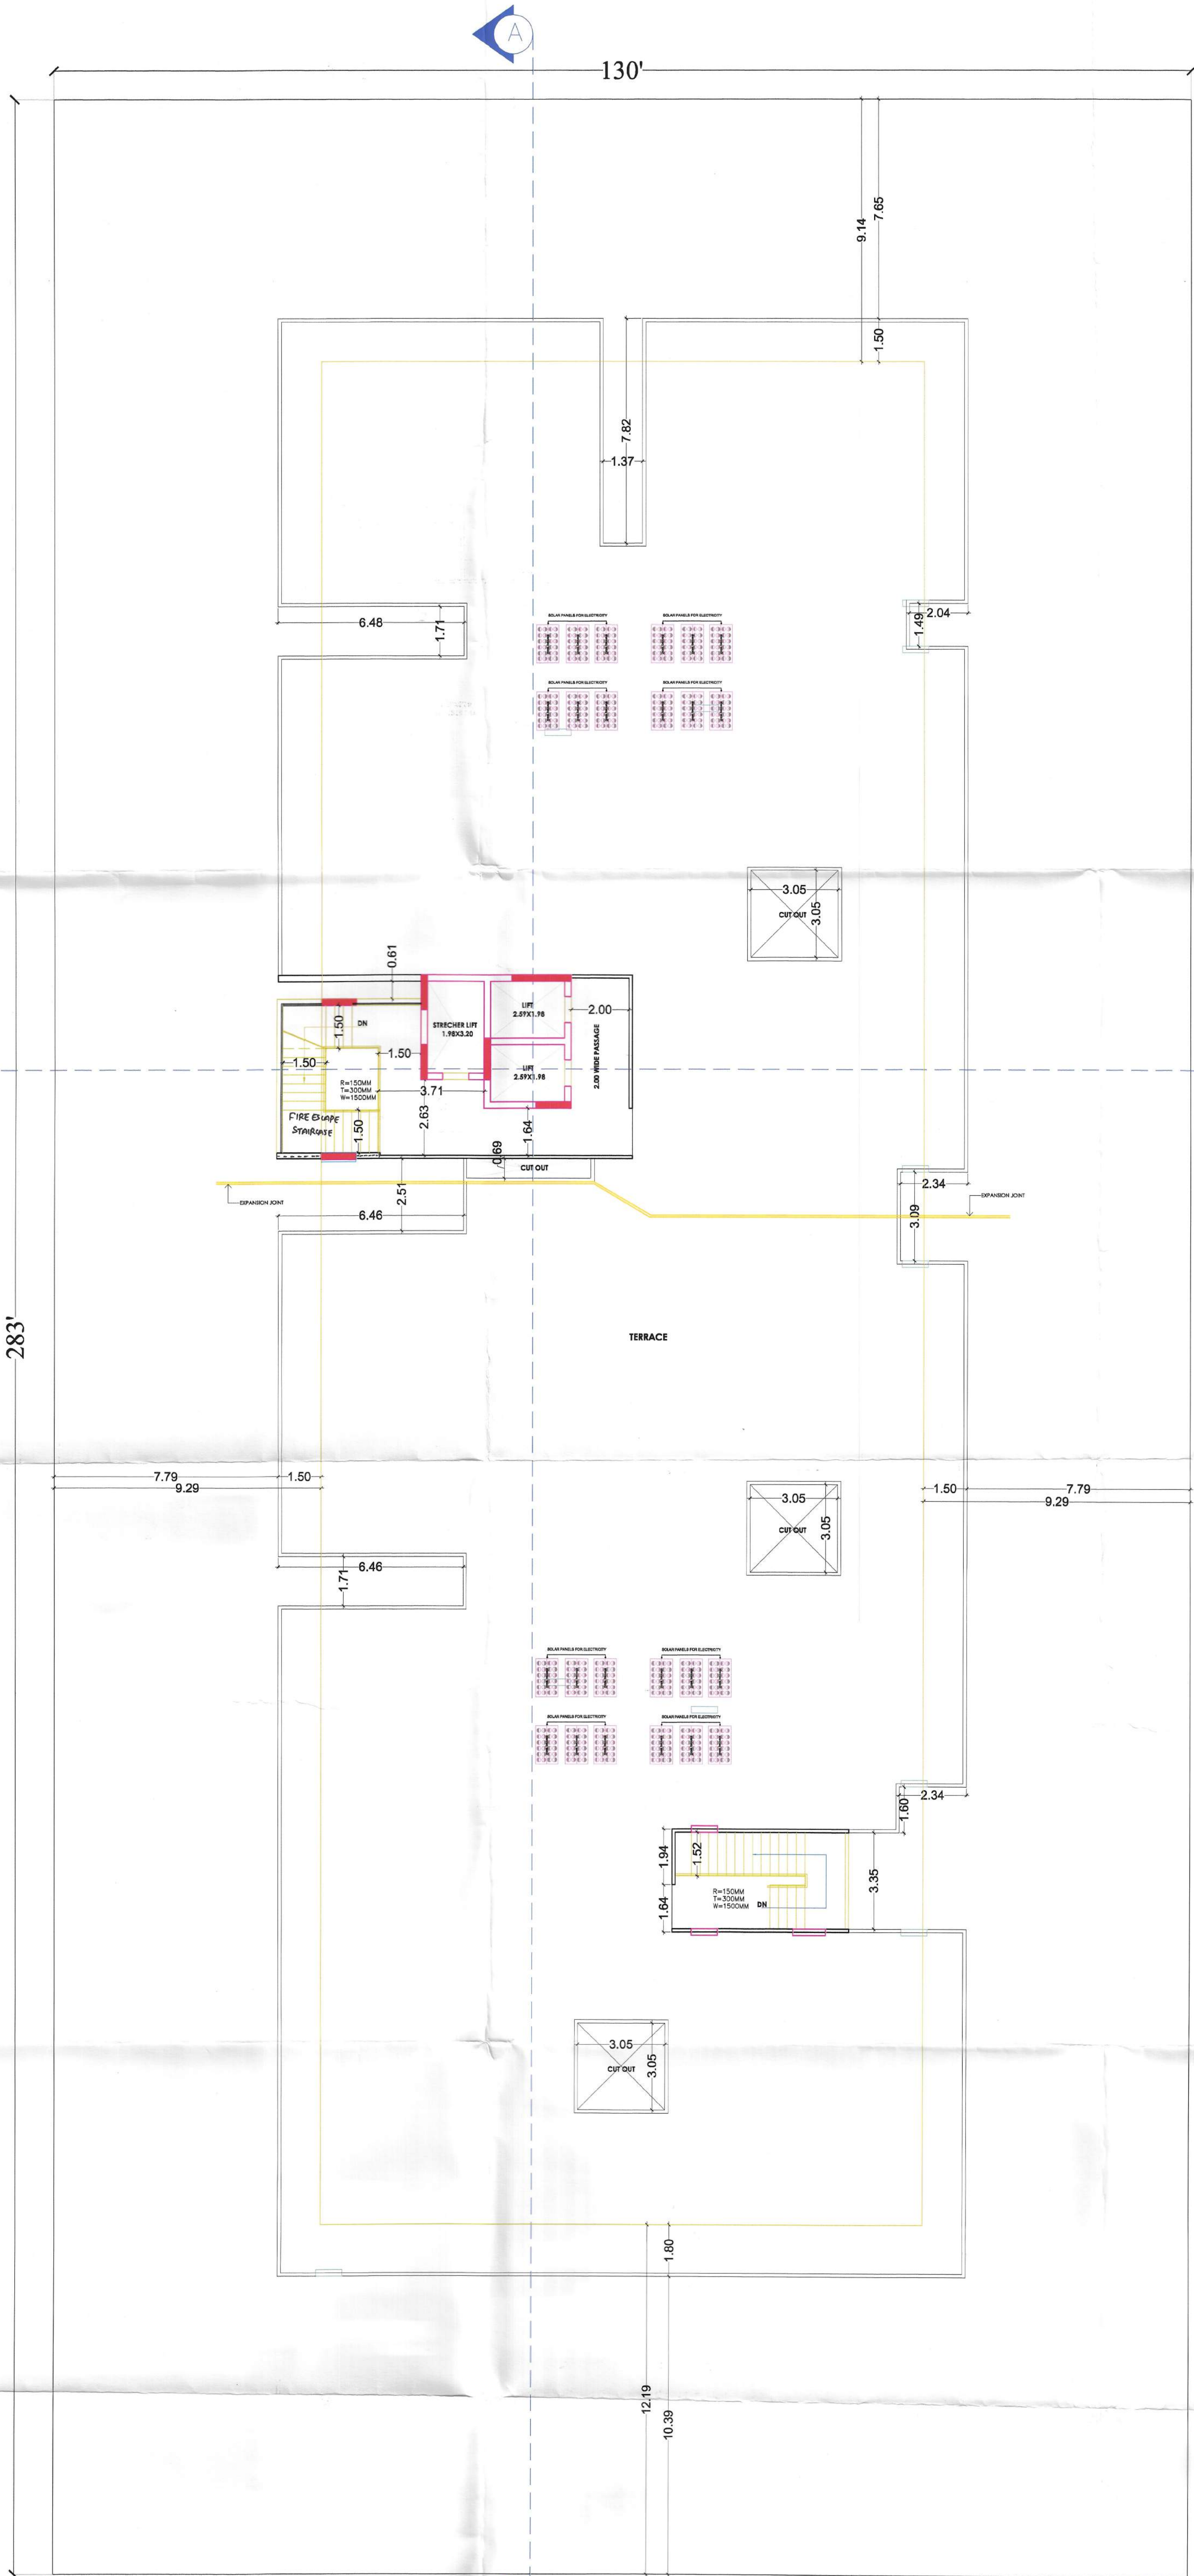

1. निर्माण कार्य की प्रतिक्रिया शीघ्रतः सहायक भवन निर्माण 2.
2. के प्रमाणानुसार पूर्ण की जायेगी।
3. निर्माण कार्य का पूरा होने पर संबंधी कर्तव्य उपाय करवाये जाये।
4. मानक शीटिंग से निर्माण कार्य का भी ध्यान देना होगा।
5. मानक का संरचनात्मक अभियंता एवं मुख्य नगरपालिका निर्माण बोर्ड के अधीन के अनुसार ही जारी होगी।
6. नगर निर्माण प्रशासन द्वारा जारी व अधिकृत प्रमाण-पत्र प्राप्त किया जाना आवश्यक होगा।

(राजेश कुमार चौधरी)
सहायक नगर निवेशक
कार्तिक, बिकानेर नगर निवेशक
बिकानेर जिला, बिकानेर

(मनीष कुमार)
उप नगर निवेशक
कार्तिक, बिकानेर नगर निवेशक
बिकानेर जिला, बिकानेर


(राजेश कुमार चौधरी)
सहायक नगर निवेशक
कार्तिक, बिकानेर नगर निवेशक
बिकानेर जिला, बिकानेर

SUBMISSION DRAWINGS

TERRACE PLAN

SCALE:- 1" = 100

NORTH :

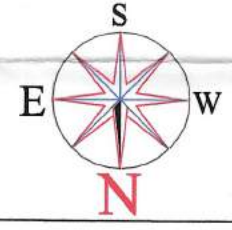

PROJECT:-

SHREE DHARA REALTORS JAINARAYAN
VYAS NAGAR K.NO.83 PURANA
VILL.BIKANER DIS.BIKANER

ARCHITECTS:-

GRAPHITE DESIGN STUDIO

ARCHITECTS, INTERIOR DESIGNERS, PLANNERS
PLOT NO 68, JANAK PURI-I, JMLIWALA PAHTAK, JAIPUR-302005
email: aksht@graphitedesignstudio.com

OWNER

ARCHITECTS

For Shree Dhara Realtors
Partner


Approved Vide BPAC Meeting
Dated:- 14.12.2023 Letter No.19S32

सचिव
नगर विकास न्याया
बिकानेर (राज.)


कार्तिक, बिकानेर नगर निवेशक
बिकानेर जिला, बिकानेर

उप-नगर निवेशक
नगर विकास न्याया
बिकानेर



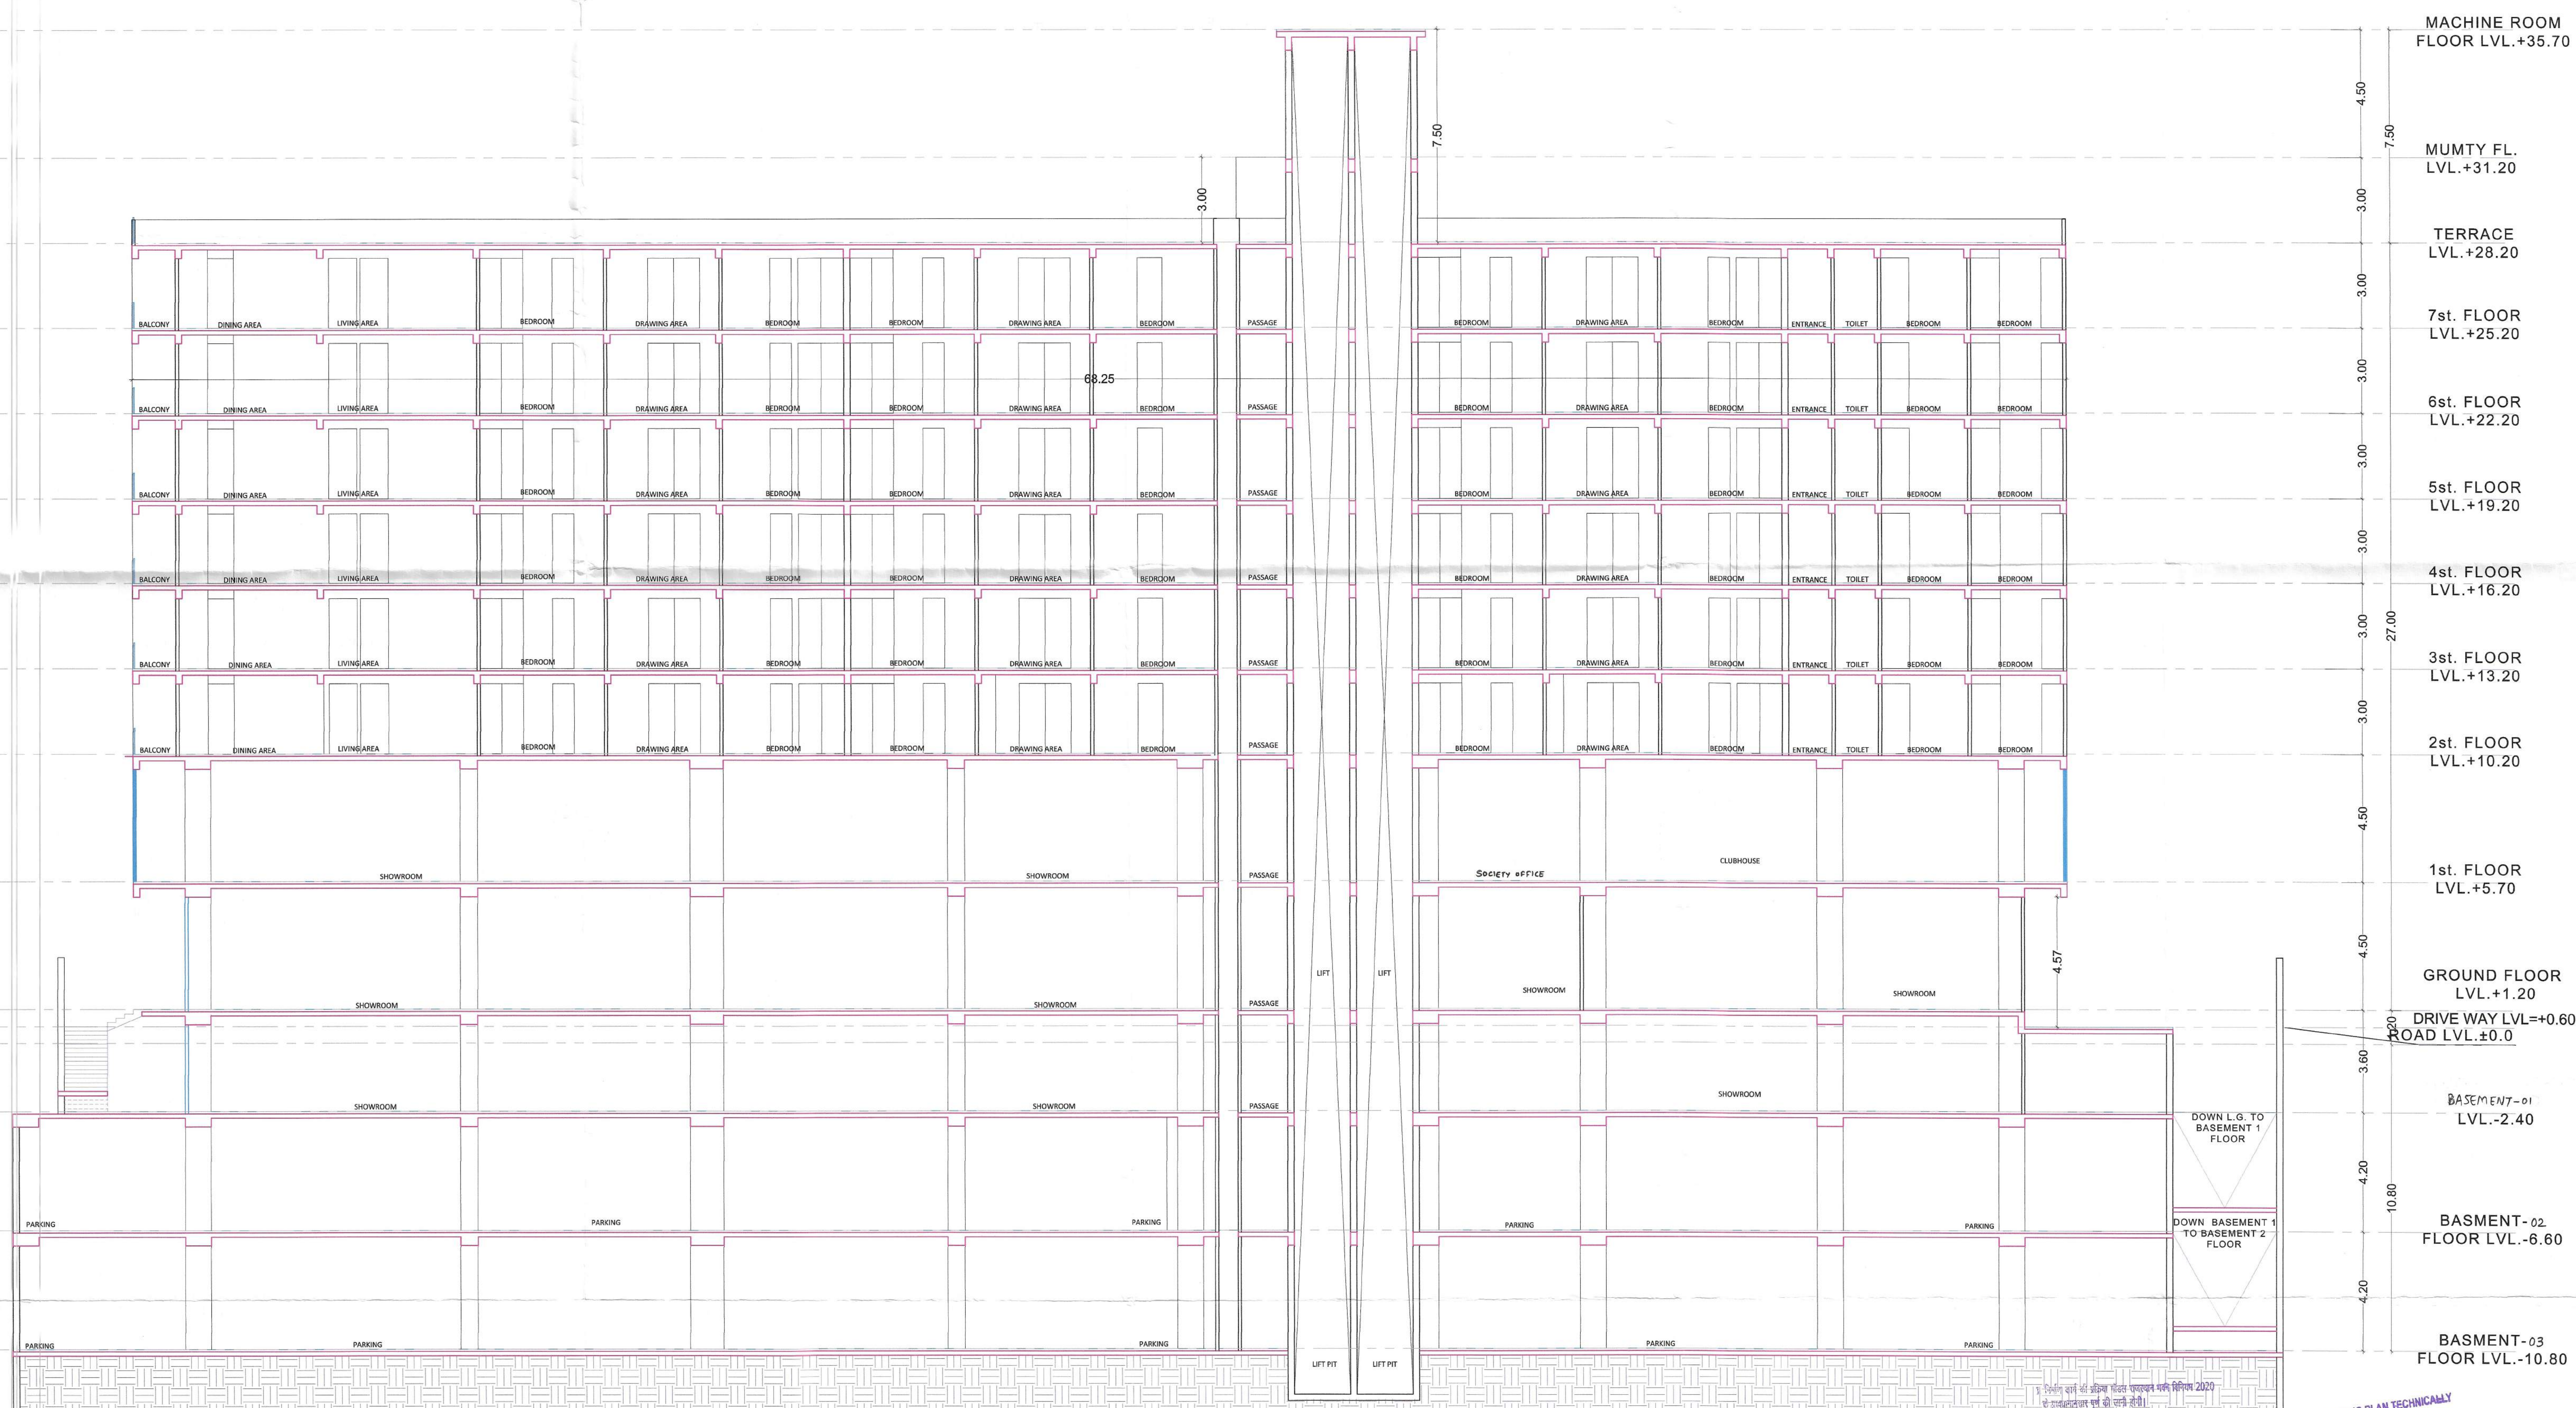

SECTION A-A

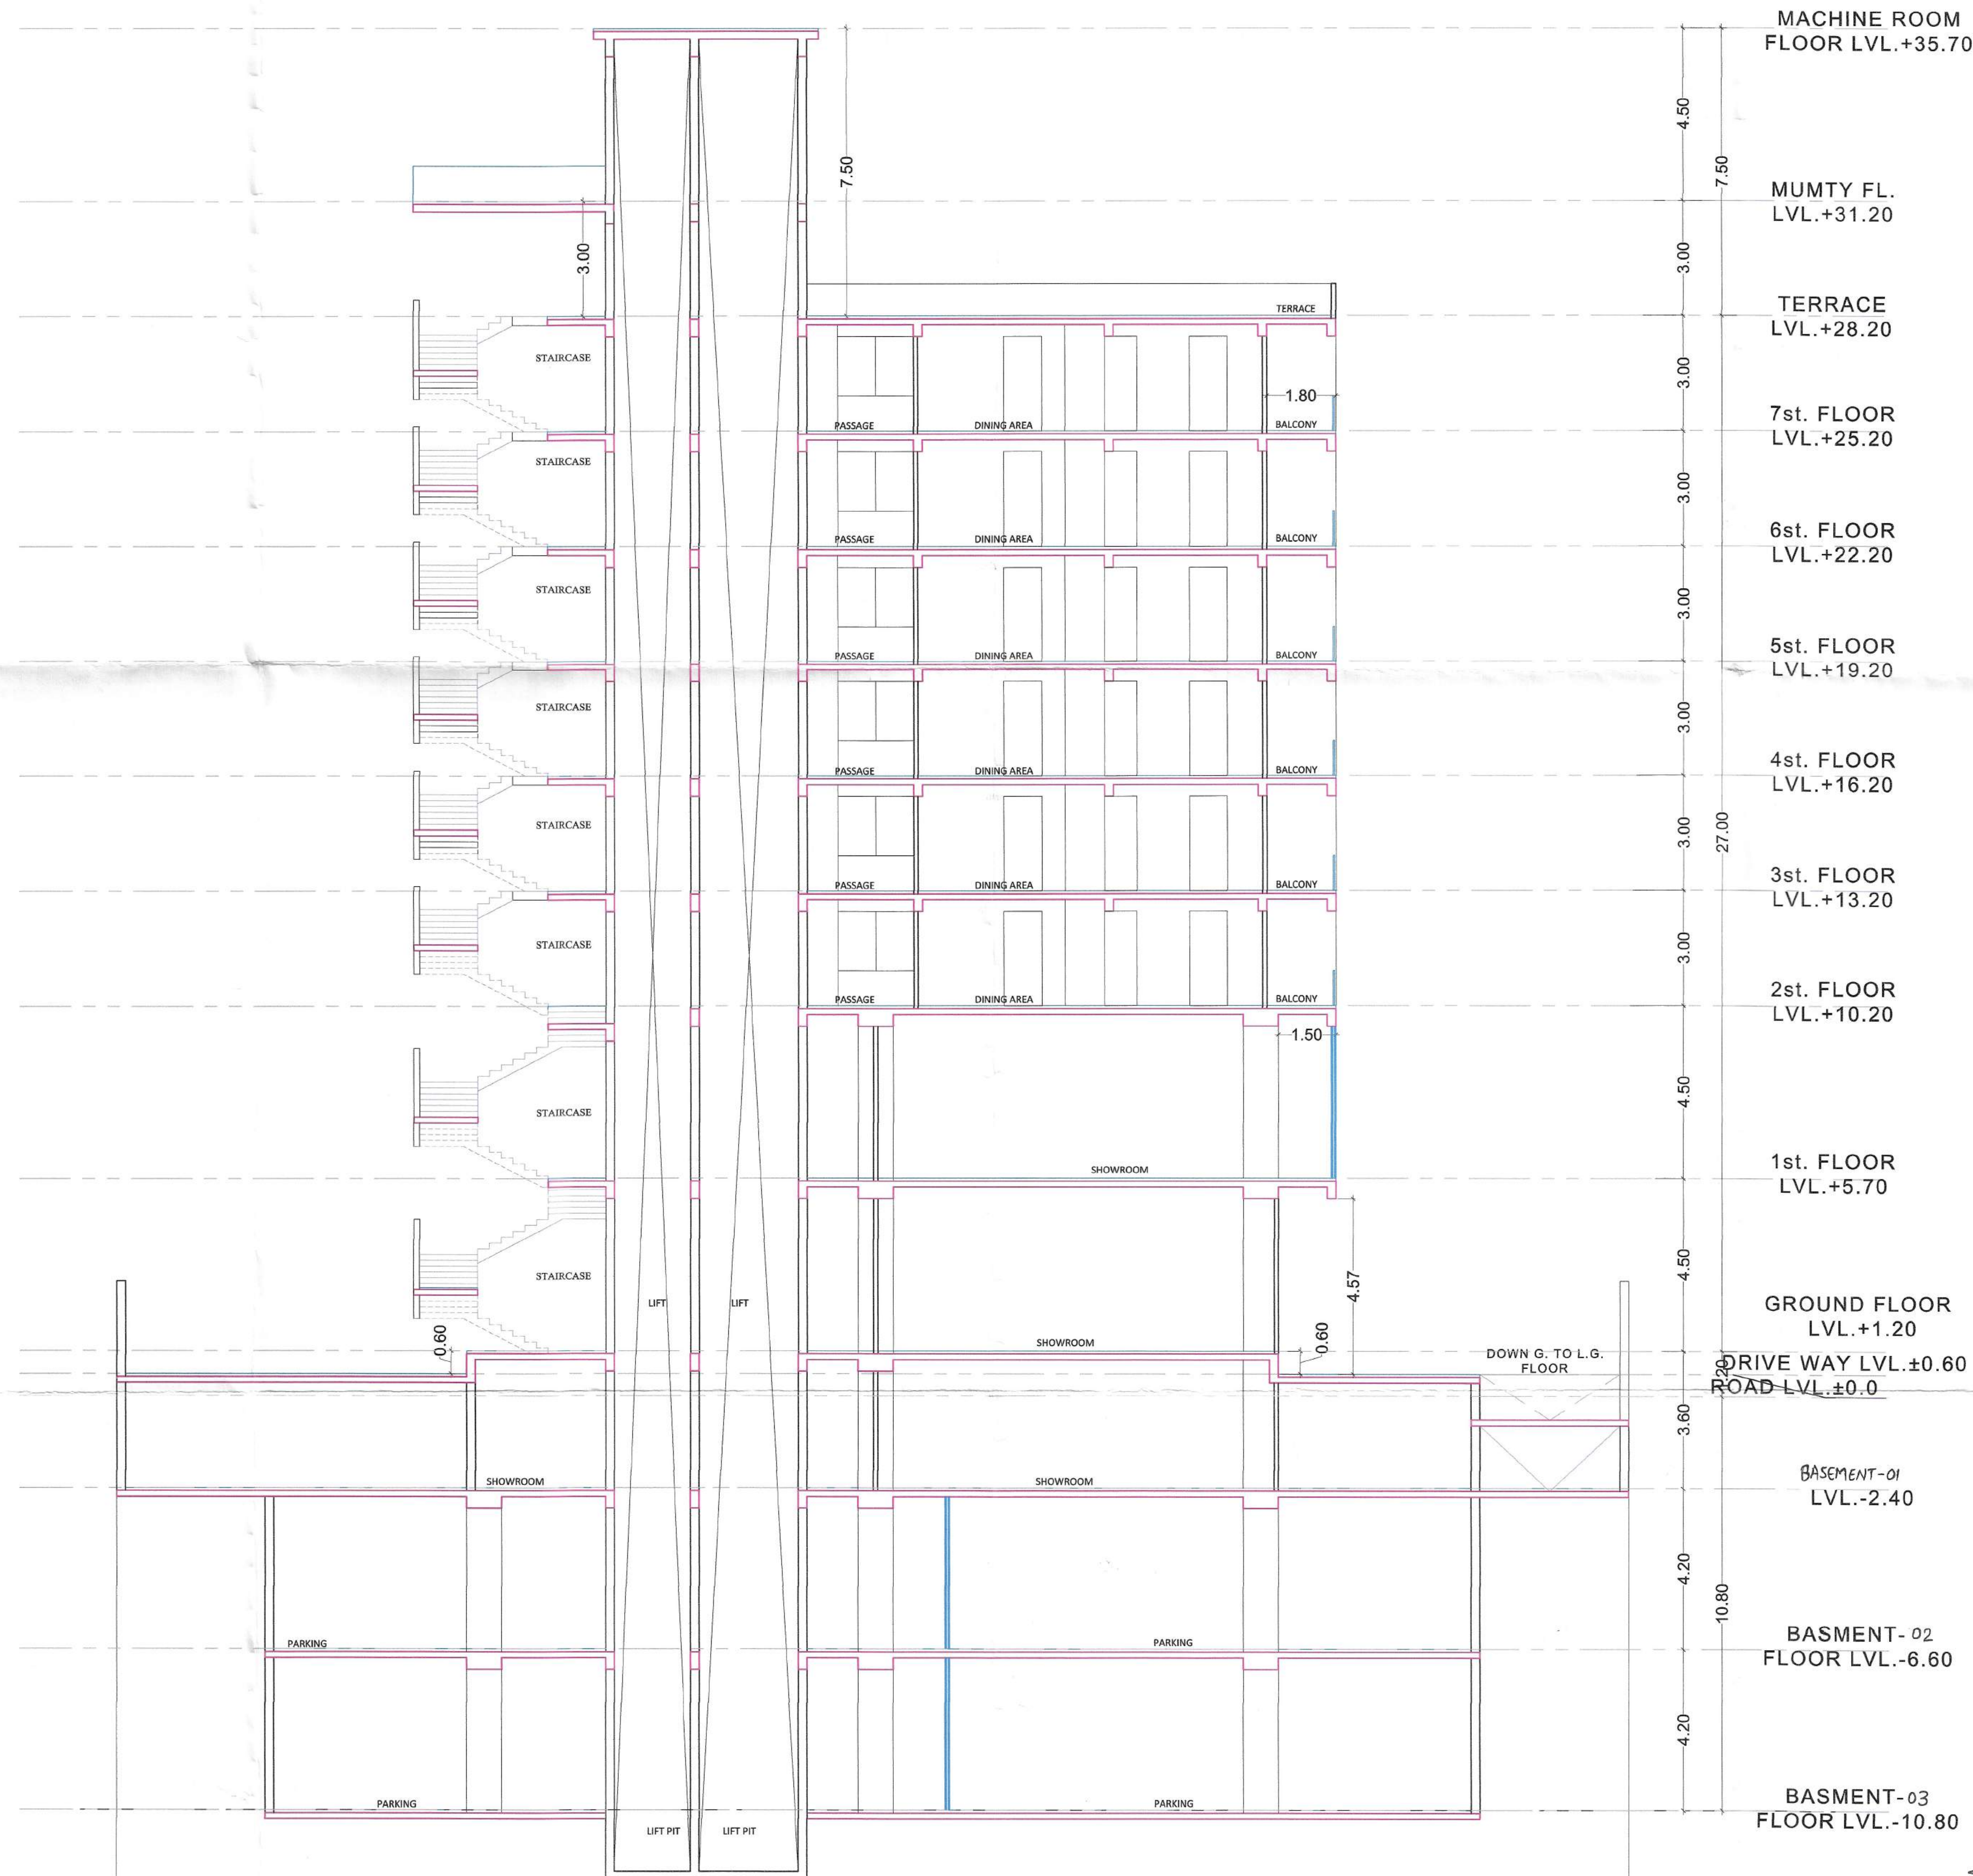

SECTION B-B

1. निर्माण कार्य में अतिरिक्त किल्लत का कारण बनने से निमित्त 2020 के प्रावधाननुसार पूर्ण की जानी होगी।
2. प्रत्येक वर्ष की धन संबंधी संशोधन/समाप्त करवाये गये।
3. नगरक वित्त प्रशासन से अतिरिक्त वित्त प्रशासन की देखरेख से देय होगी।
4. नगर की योजनात्मक अधिकृतन एवं सुचारु प्रशासन भित्तिक कोट से उत्पन्न के अनुसार की जानी होगी।
5. नगर निर्माण प्रशासन द्वारा प्रदान-दत्त व अतिरिक्त प्रदान-य

BUILDING PLAN TECHNICAL
CHECKED BY: *Iskhanov*

~~LAND OFFICE~~ BUILDING PLAN TECHNICALLY
APPROVED WITH CONDITIONS VIDE THIS OFFICE
LETTER NO. 1190 DATED 06/11/2023

(रामस्वरूप चौधरी)
सहायक नगर निरीक्षक
कार्यालय, परिसर नगर निरीक्षक

(मनीष कुमार)
छप नगर नियोजक
साया, हरिद्वार नगर निगम
वीथवेर पो. बीकानेर


(राकेश भातवा)
वर्षिष्ठ नगर नियोजन
नगर नियोजन विभा
रीकामेर जेल, रीकामे

SUBMISSION DRAWINGS

SECTION

SCALE:- 1= 100

NORTH :

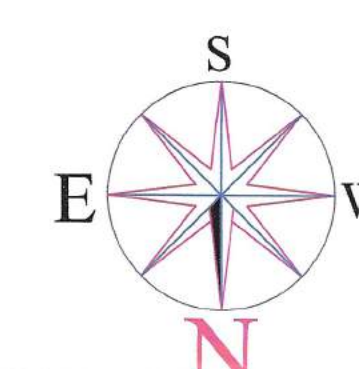

PROJECT:-

SHREE DHARA REALTORS JAINARAYAN
VYAS NAGAR K.NO.83 PURANA
VILL.BIKANER DIS.BIKANER

ARCHITECTS:-

GRAPHITE DESIGN STUDIO

ARCHITECTS, INTERIOR DESIGNERS, PLANNERS
PLOT NO 68, JANAK PURI-I, IMLIWALA PAHTAK, JAIPUR-302005
CONTACT NO. +91-9928334414, 0141-2594414
email: akshit@graphitedesignstudio.com

OWNER

ARCHITECTS

For Shree Dhara Realtors
Partner


Approved Vide BPAC Meeting
Dated:- 14.12.2023 Letter No. 19532

अधीक्षक
जनक प्रसाद
नगर विकास न्याय
बीकानेर

सचिव
नगर विकास न्यास

उप-नगर नियोजक
नगर विकास न्यास



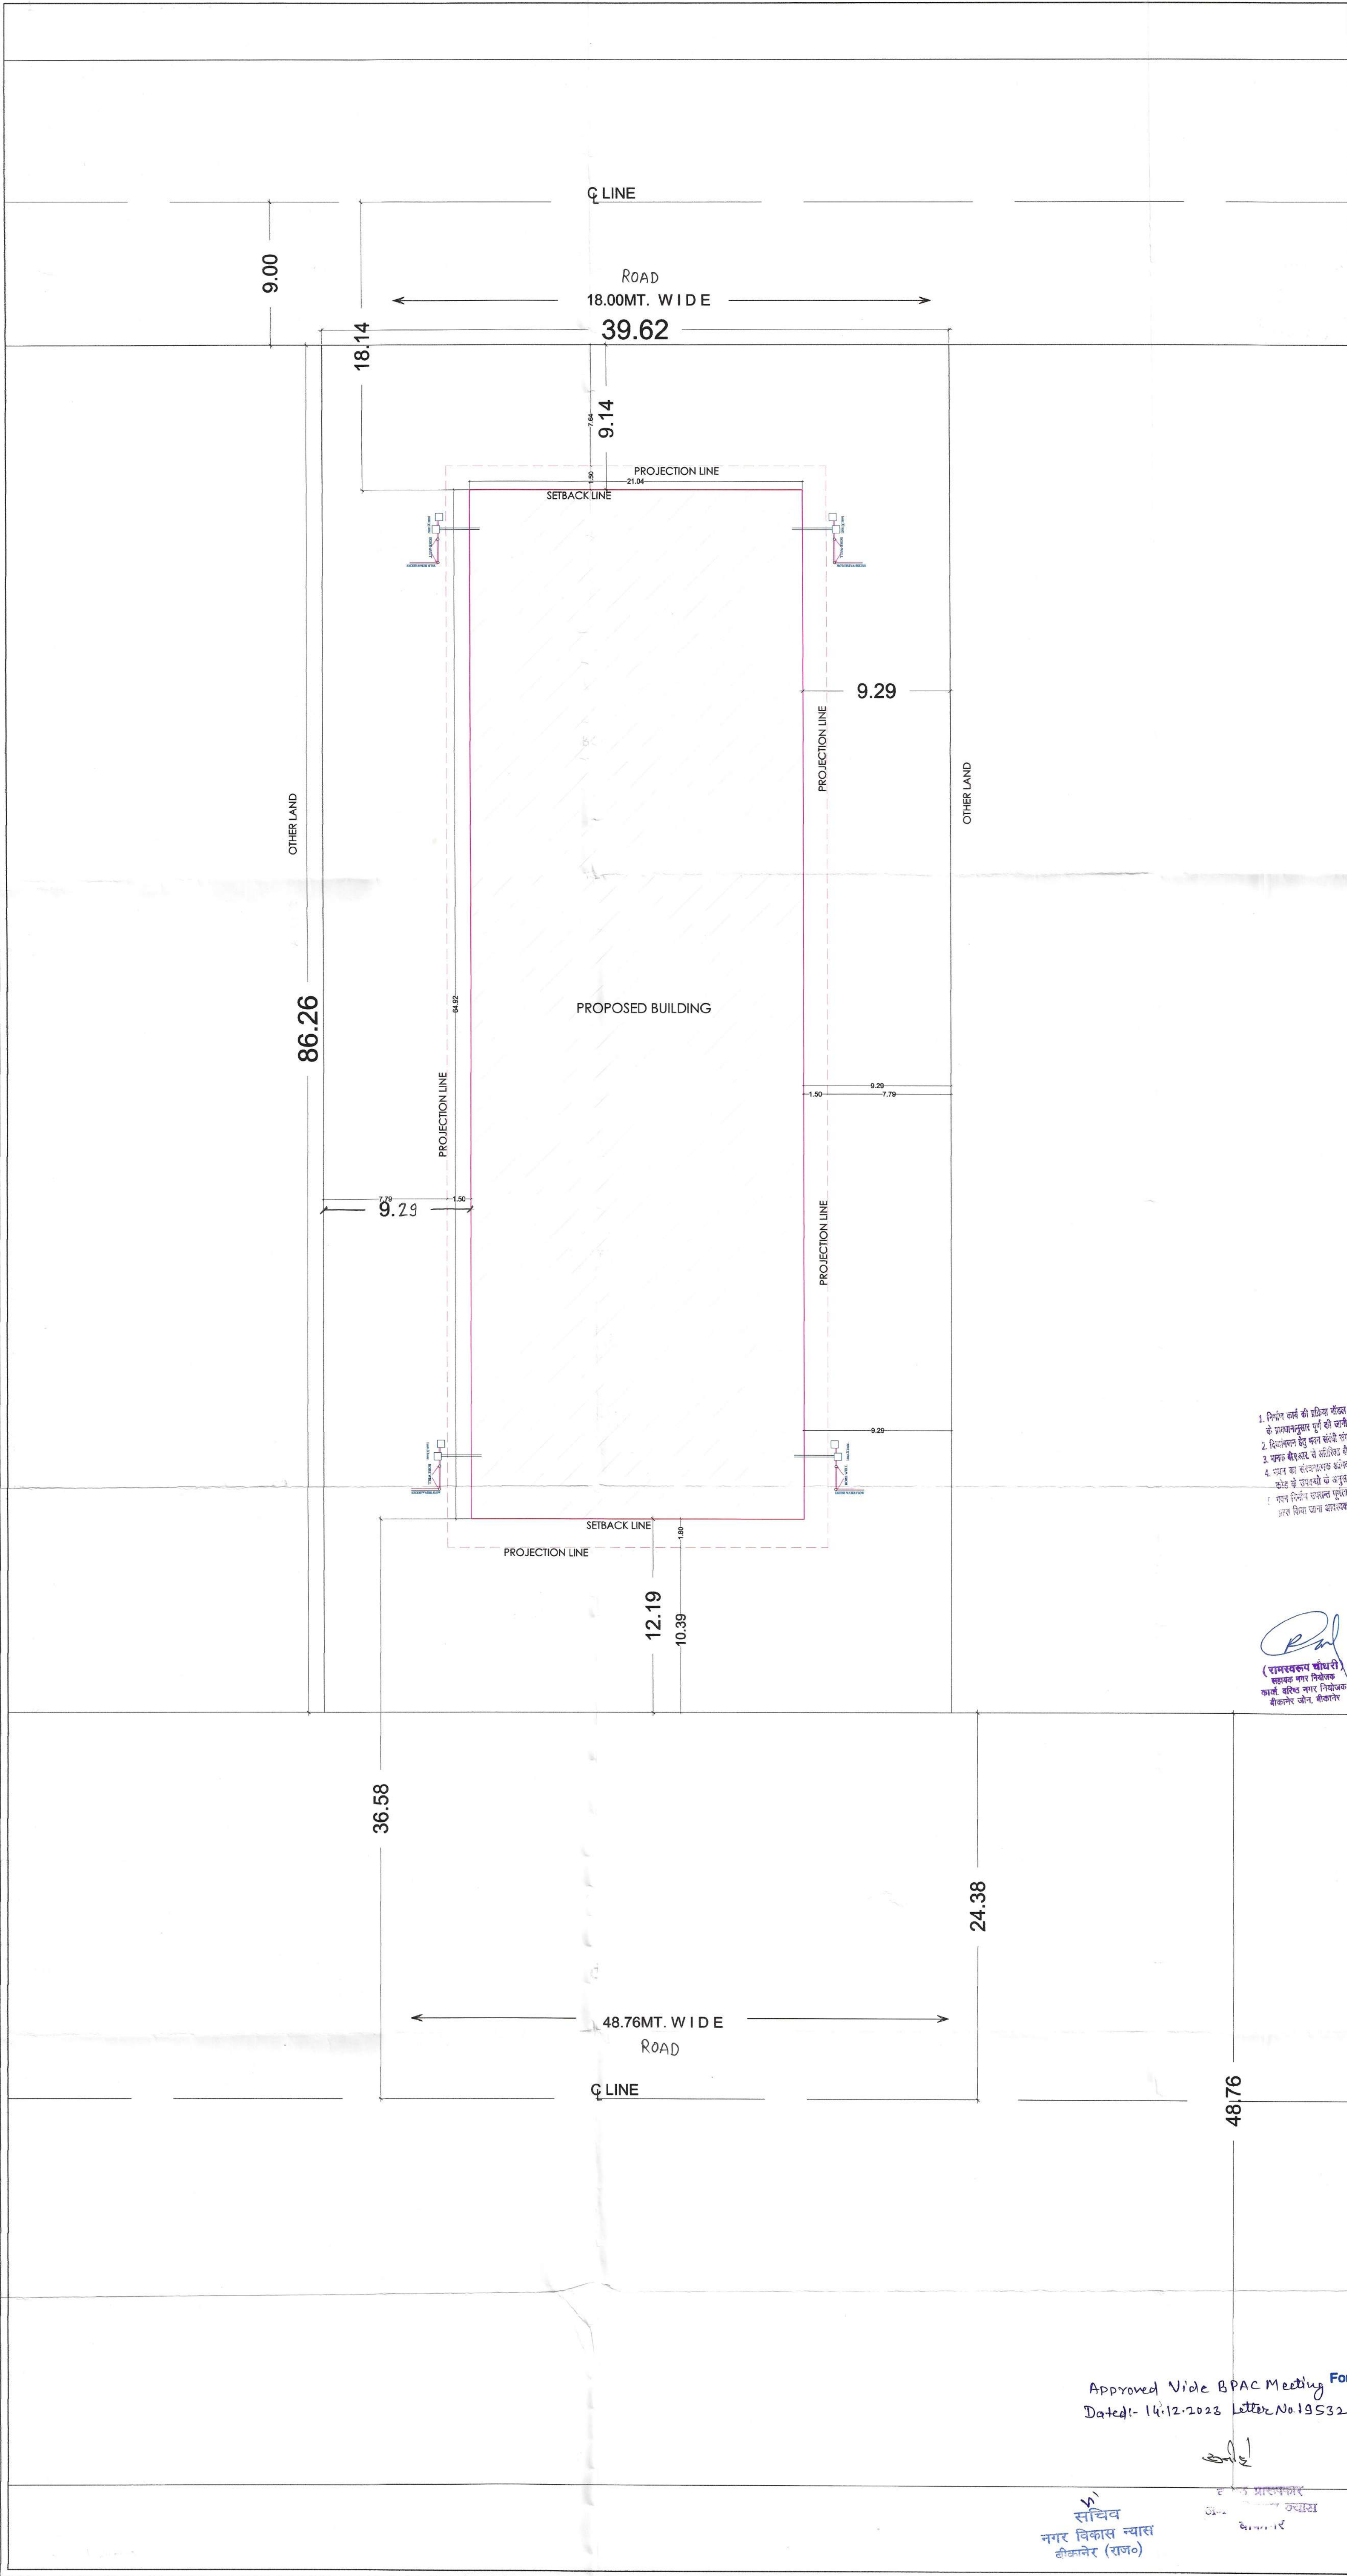

1. निर्माण कार्य की प्रारंभिक मंजूरी प्राप्त करने पर 2020 के आधुनिक नियमों के अनुसार कार्य किया जायेगा।
2. निर्माण कार्य शुरू करने से पहले सभी आवश्यकताओं को पूरा करने के लिए आवश्यक है।
3. प्लान और सेक्टर के अनुसार निर्माण कार्य शुरू करने के लिए आवश्यक है।
4. प्लान का संशोधन करने के लिए आवश्यक है।
5. प्लान निर्माण कार्य शुरू करने के लिए आवश्यक है।

BUILDING PLAN TECHNICALLY
CHECKED BY: *[Signature]*

APPROVED WITH CONDITIONS VIDE THIS OFFICE
LETTER NO. 1196 DATED 06/11/2023

[Signature]
(राजेश कुमार)
सहायक नगर निरीक्षक
कार्गिल, बिकानेर नगर निरीक्षण
बिकानेर जिला, बिकानेर

[Signature]
(मनीष कुमार)
नगर निरीक्षण
कार्गिल, बिकानेर नगर निरीक्षण
बिकानेर जिला, बिकानेर

[Signature]
(राजेश कुमार)
नगर निरीक्षण
कार्गिल, बिकानेर नगर निरीक्षण
बिकानेर जिला, बिकानेर

SUBMISSION DRAWINGS

SITE PLAN/ KEY PLAN

SCALE:- N.T.S.

NORTH :



PROJECT:-

SHREE DHARA REALTORS JAINARAYAN
VYAS NAGAR K.NO.83 PURANA
VILL.BIKANER DIS.BIKANER

ARCHITECTS:-

GRAPHITE DESIGN STUDIO

ARCHITECTS, INTERIOR DESIGNERS, PLANNERS
PLOT NO 68, JANAK PURI-I, IMLIWALA PAHTAK, JAIPUR-302005
email: akshit@graphitedesignstudio.com

OWNER

ARCHITECTS

Approved Vide BPAC Meeting For Shree Dhara Realtors
Dated:- 14.12.2023 Letter No.19532

सचिव
नगर विकास न्यास
बिकानेर (राज०)

उप-नगर निरीक्षक
नगर विकास न्यास
बिकानेर



Date:-02-03-2024

AREA CALCULATION OF PROJECT "SOMNATH "

Site Address- Khasra No. 83 Purana, Jainarayan Vyas Colony Road,
Tehsil & District- Bikaner, State- Rajasthan

1. Total Land Area: 3417.29 sq.mtr.
2. Total Open Area: 2,051.38 sq.mtr.
3. Total Gross Built-up Area: 20,975.3 sq.mtr.
4. Total No. of saleable Units: 66. (Residential) + 3 (Commercial)



.....
(Seal and Sign of COA Registered Architect)