


PROPOSED LAYOUT PLAN OF
"RAGHUKUL DHAROHAR"

KHASRA NO.-885/857,884/857,876/689,877/689,880/854,881/854,883/855,882/855,879/690,878/690,886/858,887/858,892/688
AT REVENUE VILLAGE :-KISHANPURA URF KHATIPURA, TEH.- SANGANER, JAIPUR



X = 568856.6195
Y = 2961078.5381

X = 568982.3576
Y = 2961063.4622

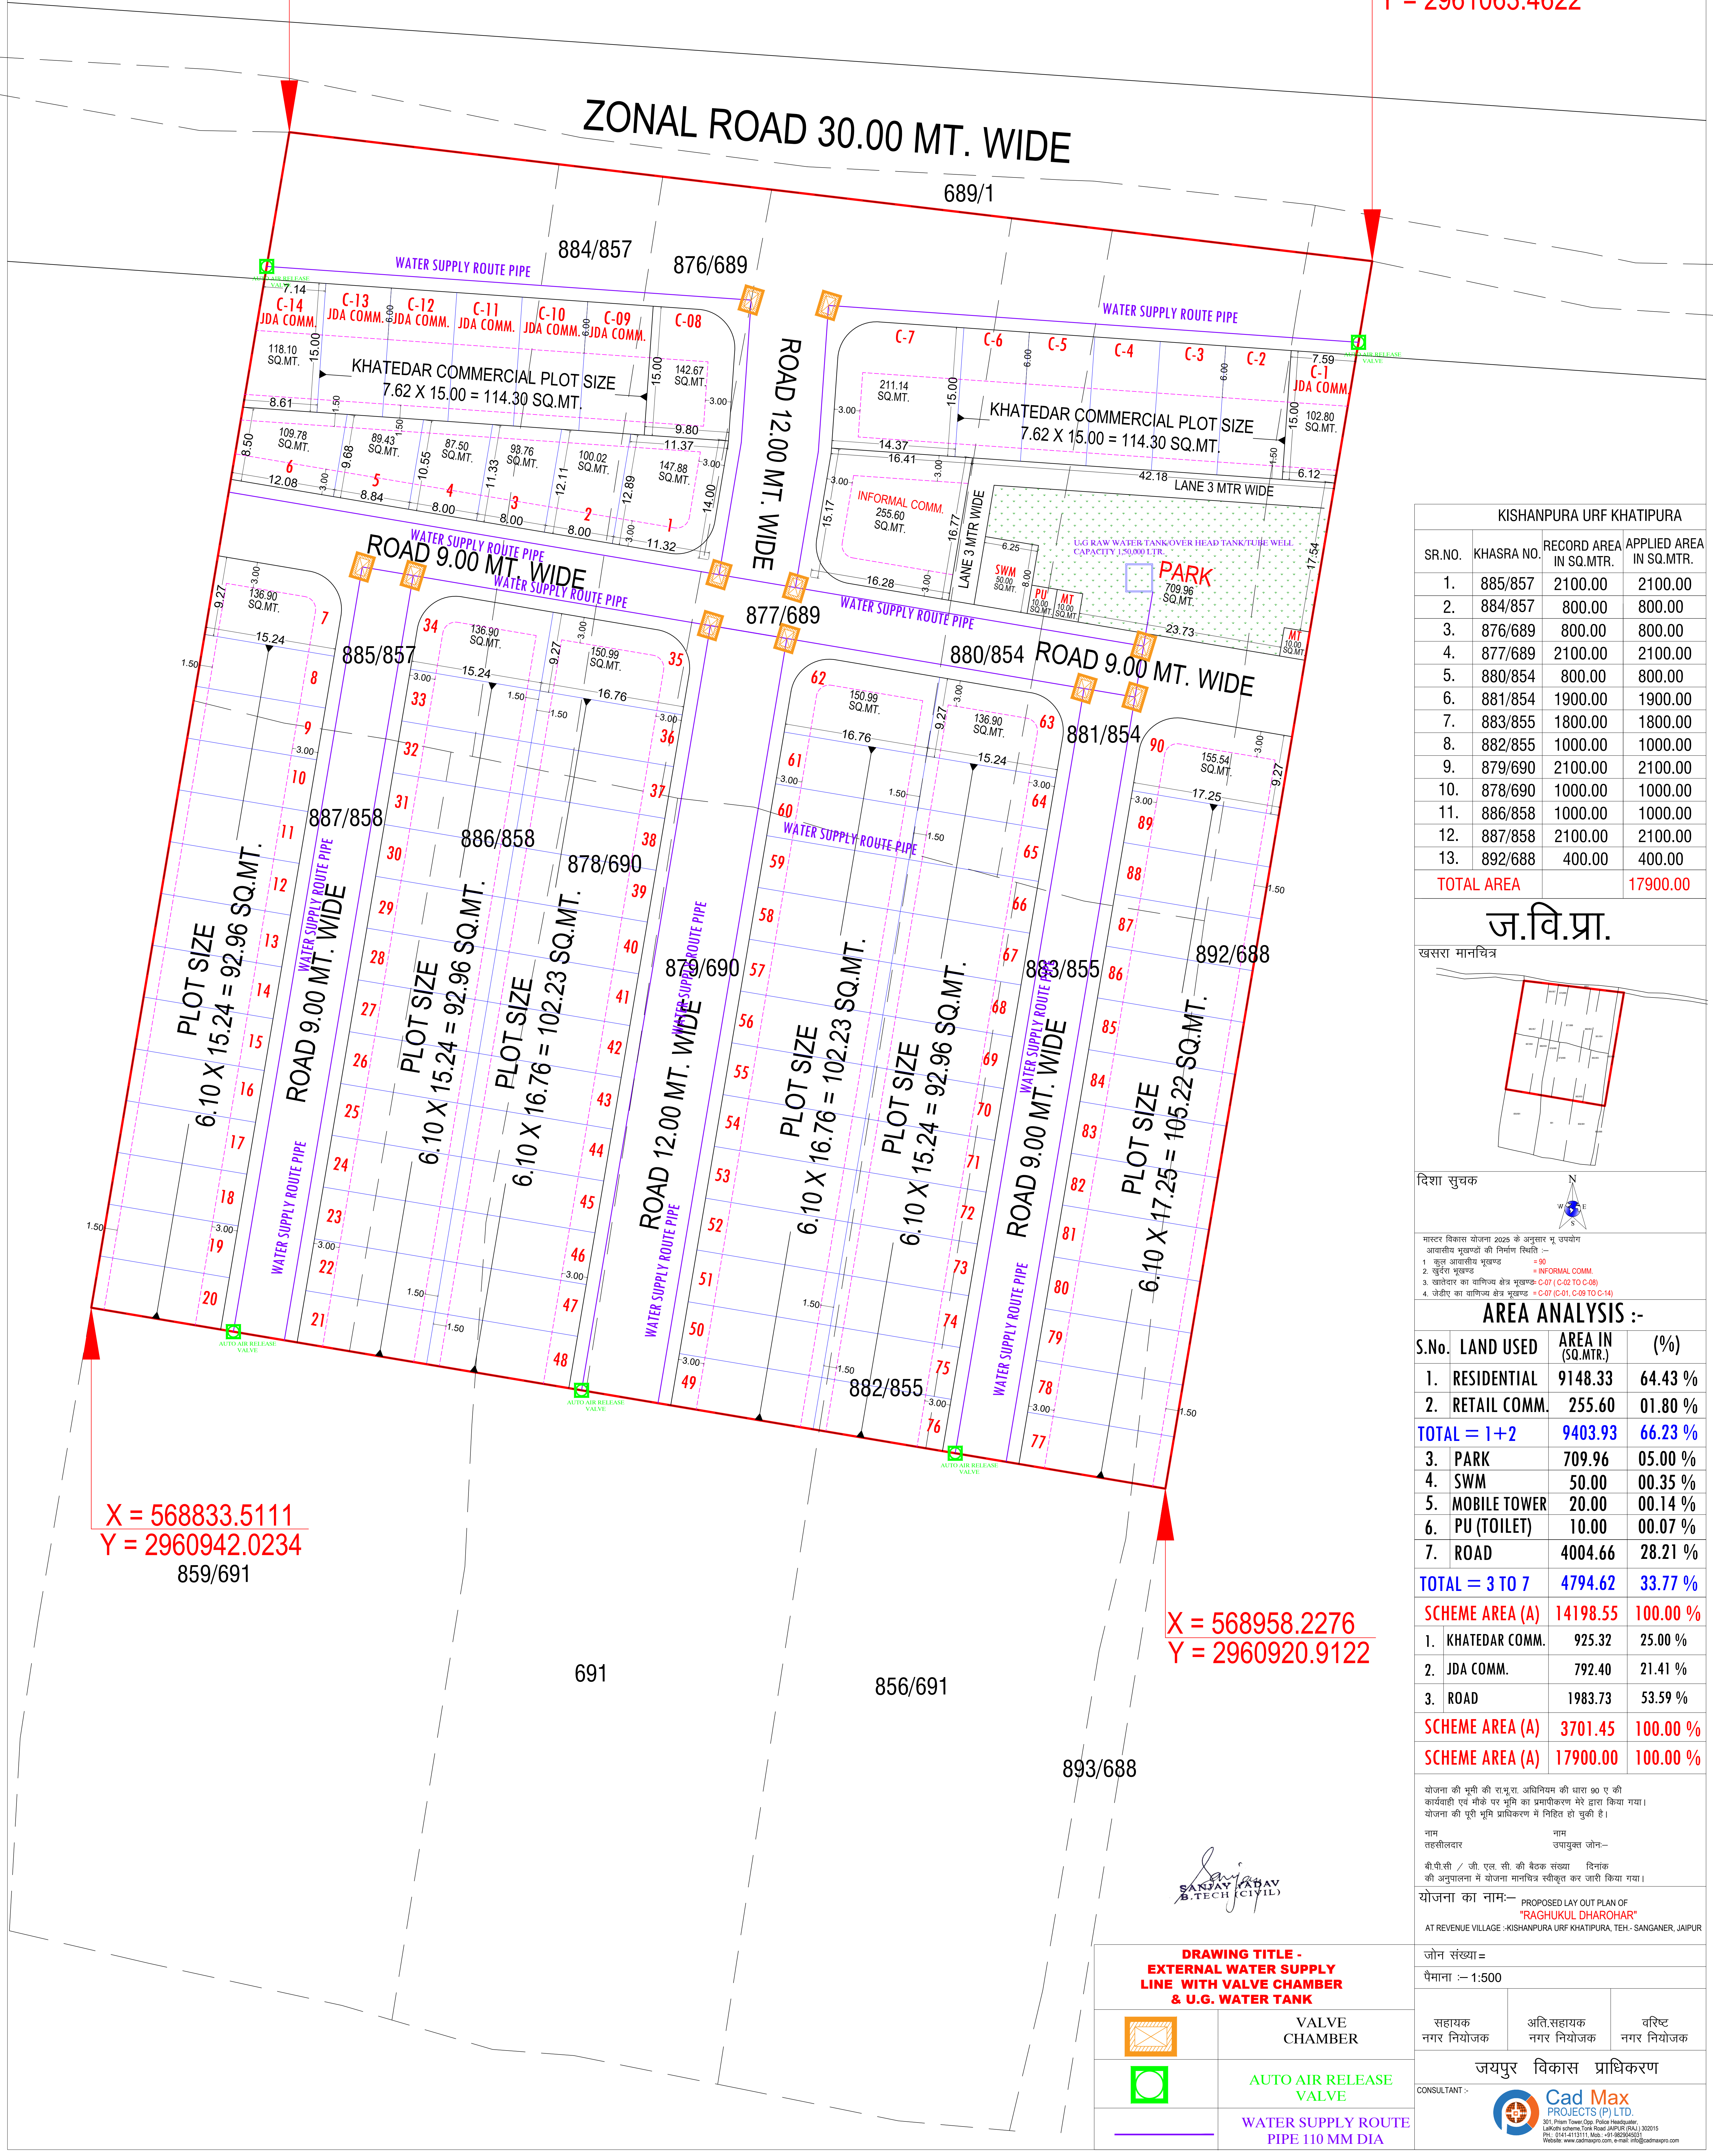

KISHANPURA URF KHATIPURA			
SR.NO.	KHASRA NO.	RECORD AREA IN SQ.MTR.	APPLIED AREA IN SQ.MTR.
1.	885/857	2100.00	2100.00
2.	884/857	800.00	800.00
3.	876/689	800.00	800.00
4.	877/689	2100.00	2100.00
5.	880/854	800.00	800.00
6.	881/854	1900.00	1900.00
7.	883/855	1800.00	1800.00
8.	882/855	1000.00	1000.00
9.	879/690	2100.00	2100.00
10.	878/690	1000.00	1000.00
11.	886/858	1000.00	1000.00
12.	887/858	2100.00	2100.00
13.	892/688	400.00	400.00
TOTAL AREA		17900.00	

ज.वि.प्रा.

खसरा मानचित्र

दिशा सूचक

मास्टर विकास योजना 2025 के अनुसार नू. उपयोग आवसीय भूखण्डों की निर्माण स्थिति :-

1. कुल आवसीय भूखण्ड = 90
2. खुले भूखण्ड = 90
3. खोले भूखण्ड का वाणिज्य क्षेत्र भूखण्ड C-07 (C-02 TO C-08)
4. खोले भूखण्ड का वाणिज्य क्षेत्र भूखण्ड C-07 (C-01, C-09 TO C-14)

AREA ANALYSIS :-			
S.No.	LAND USED	AREA IN (SQ.MTR.)	(%)
1.	RESIDENTIAL	9148.33	64.43 %
2.	RETAIL COMM.	255.60	01.80 %
TOTAL = 1+2		9403.93	66.23 %
3.	PARK	709.96	05.00 %
4.	SWM	50.00	00.35 %
5.	MOBILE TOWER	20.00	00.14 %
6.	PU (TOILET)	10.00	00.07 %
7.	ROAD	4004.66	28.21 %
TOTAL = 3 TO 7		4794.62	33.77 %
SCHEME AREA (A)		14198.55	100.00 %
1.	KHATEDAR COMM.	925.32	25.00 %
2.	JDA COMM.	792.40	21.41 %
3.	ROAD	1983.73	53.59 %
SCHEME AREA (A)		3701.45	100.00 %
SCHEME AREA (A)		17900.00	100.00 %

योजना की भूमी की रा.भू.रा. अधिनियम की धारा 90 ए की कार्यवाही एवं मीके पर भूमि का प्रमाणीकरण से द्वारा किया गया।
योजना की पूरी भूमि अधिनियम में निहित हो चुकी है।

नाम
तहसीलदार

मी.पी.सी. / जी. एल. सी. की बैठक संख्या
की अनुमति में योजना मानचित्र स्वीकृत कर जारी किया गया।

योजना का नाम:-
PROPOSED LAY OUT PLAN OF
"RAGHUKUL DHAROHAR"
AT REVENUE VILLAGE :-KISHANPURA URF KHATIPURA, TEH.- SANGANER, JAIPUR

जोन संख्या =

पैमाना :- 1:500

सहायक
नगर नियोजक

अति.सहायक
नगर नियोजक

वरिष्ठ
नगर नियोजक

जयपुर विकास प्राधिकरण

CONSULTANT :-

Cad Max
PROJECTS (P) LTD.
301, Prism Tower/opp. Police Headquarter,
Lalpathi Scheme, Tonk Road, JAIPUR (RAJ.) 302015
Ph: 0141-1331111, Mob: 9886046933
Website: www.cadmaxproj.com, e-mail: info@cadmaxproj.com

DRAWING TITLE - EXTERNAL WATER SUPPLY LINE WITH VALVE CHAMBER & U.G. WATER TANK	
	VALVE CHAMBER
	AUTO AIR RELEASE VALVE
	WATER SUPPLY ROUTE PIPE 110 MM DIA