


in KH. NO 1175, 1175/1, 1176, 1176/1, 1177, 1177/1, 1178, 1178/1 OF VILLAGE-MUHANA, TEHSIL-SANGANER, JAIPUR.

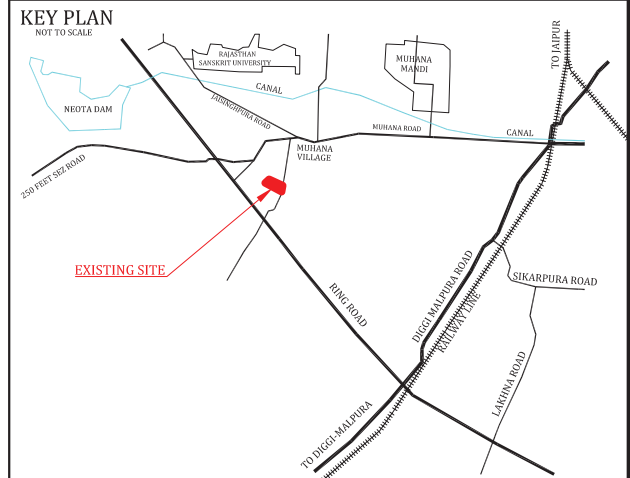

मास्टर विकास योजना 2025 के अनुसार मू उपयोग - आवासीय भूखण्डों की निर्माण स्थिति	
1. पूर्ण / आंशिक निर्मित भूखण्ड -	B -
2. चार दीवारी निर्मित भूखण्ड -	C.W -
3. खाली भूखण्ड -	V -
कुल भूखण्ड -	TOTAL

AREA CALCULATION

Residential scheme (B-block) area analysis:-

S.no.	Land Use	Area(sq.mtr.)	Percent	
1	Residential	7572.69	48.85 %	58.05 %
2	Commercial	456.64	02.95 %	
3	Retail comm.	144.00	00.93 %	
4	Ews/Lig	823.96	05.32 %	
5	Park	835.74	05.39 %	
6	s.w.m.+telecom	87.81	00.57 %	41.95 %
7	Road	5048.35	32.57 %	
8	z.d.p. road	530.81	03.42 %	
	Total area	15500.00	100.00%	100.00%

TOTAL PLOT'S	=	81
RETAIL COMM.	=	20
EWS/LIG PLOT	=	17
COMM. PLOT	=	01


NAME OF SOCIETY :-
NIJI KHATEDARI

NAME OF SCHEME :-
RADHAGOVIND NAGAR-B

ZONE NO.- 11	SECTOR NO.-
--------------	-------------

SCALE:-1"=50'	DRG. NO.
---------------	----------

वरिष्ठ नगर नियोजक (बीपीसी एल.पी.)	अति. मुख्य नगर नियोजक (बीपीसी एल.पी.)
JAIPUR DEVELOPMENT AUTHORITY JAIPUR	

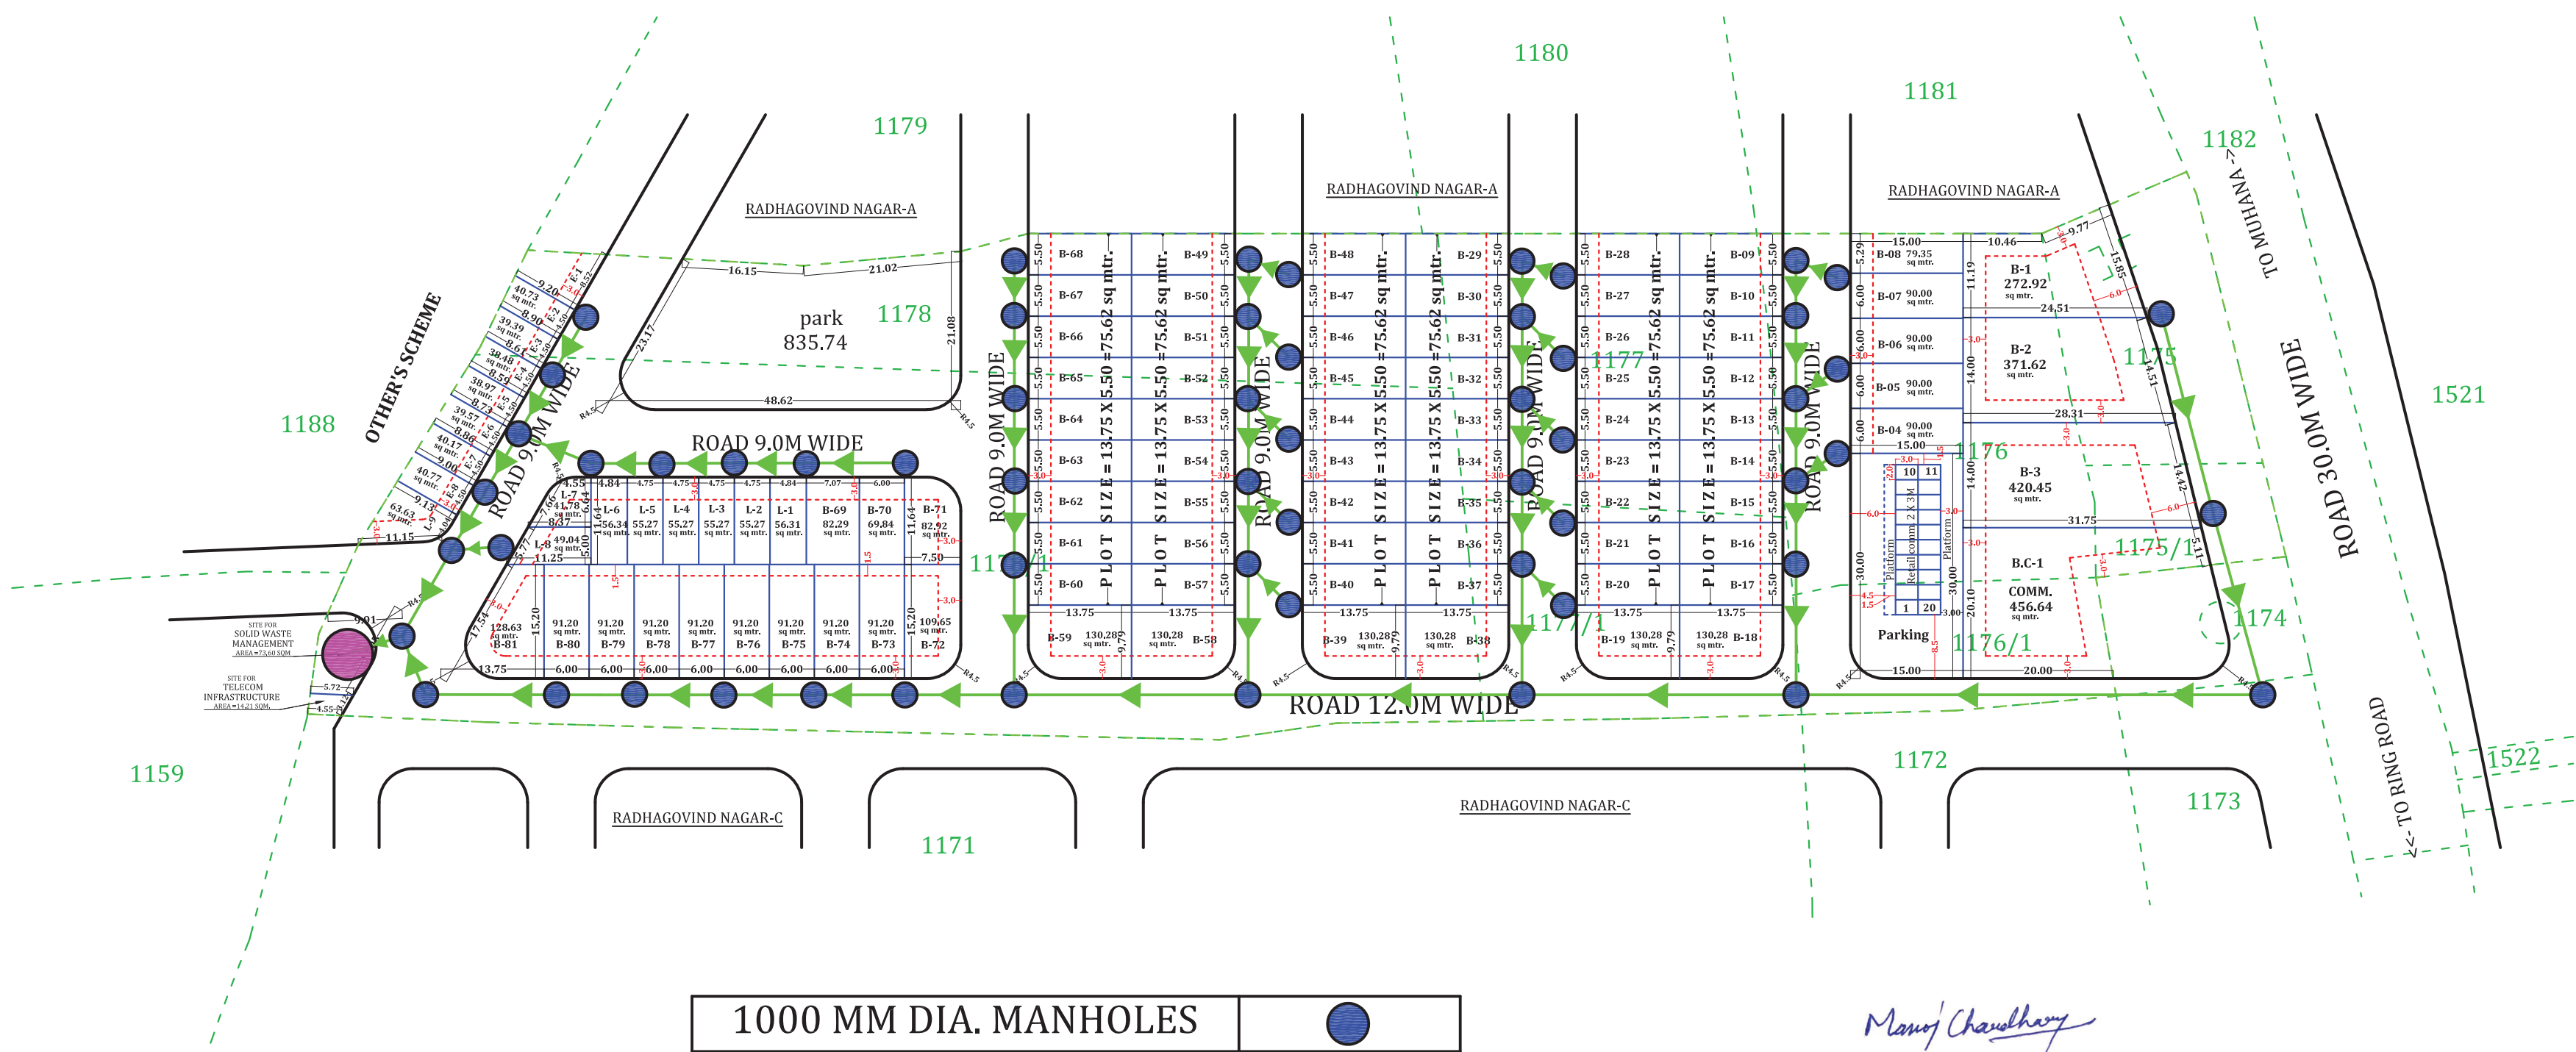

1000 MM DIA. MANHOLES	
200MM DIA. DWC SN-8 PIPE	
SOAKAGE PIT	

Manoj Chaudhary
ER. MANOJ CHAUDHARY
B. TECH (CIVIL)