


RAIN WATER HARVESTING LAYOUT PLAN OF RADHAGOVIND NAGAR-B

in KH. NO 1175, 1175/1, 1176, 1176/1, 1177, 1177/1, 1178, 1178/1 OF VILLAGE-MUHANA,TEHSIL-SANGANER, JAIPUR.

J.D.A.

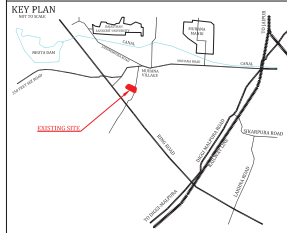

मस्तर विकास योजना 2025 के अनुसार नू उपयोग - आवसीय
बूखणों की निर्माण स्थिति
1. पूर्ण / अधिकांश निर्मित बूखण - B -
2. चार दीवारी निर्मित बूखण - C.W -
3. खाली बूखण - V -
कुल बूखण - TOTAL

AREA CALCULATION			
Residential scheme (B-block)area analysis:-			
S.no.	Land Use	Area(sq.mtr.)	Percent
1	Residential	7572.69	48.85 %
2	Commercial	456.64	02.95 %
3	Retail comm.	144.00	00.93 %
4	Ews/Lig	823.36	05.32 %
5	Park	835.74	05.39 %
6	swan+telecom	87.81	00.57 %
7	Road	5048.35	32.57 %
8	z.d.p. road	530.81	03.42 %
Total area		15500.00	100.00%


TOTAL PLOT'S	81
RETAIL COMM.	20
EWs/LIG PLOT	17
COMM. PLOT	01

NAME OF SOCIETY :-
NIJI KHATEDARI
NAME OF SCHEME :-
RADHAGOVIND NAGAR-B
ZONE NO.- 11
SECTOR NO.-
SCALE:-1"=50'
DRG. NO.
वाणिज्य नगर नियोजक
(कैपिटी एल.डी.)
अति. मुख्य नगर नियोजक
(कैपिटी एल.डी.)
JAIPUR DEVELOPMENT AUTHORITY JAIPUR

RAIN WATER COLLECTION CHAMBERS	
250MM DIA. DWC SN-8 PIPE	
SOAKAGE PIT WITH RECHARGE BOREWELL	

Manoj Chaudhary
ER. MANOJ CHAUDHARY
B. TECH (CIVIL)

RAIN WATER HARVESTING PIT LAYOUT PLAN OF RADHAGOVIND NAGAR-B
in KH. NO 1175, 1175/1, 1176, 1176/1, 1177, 1177/1, 1178, 1178/1 OF VILLAGE-MUHANA,TEHSIL-SANGANER, JAIPUR.

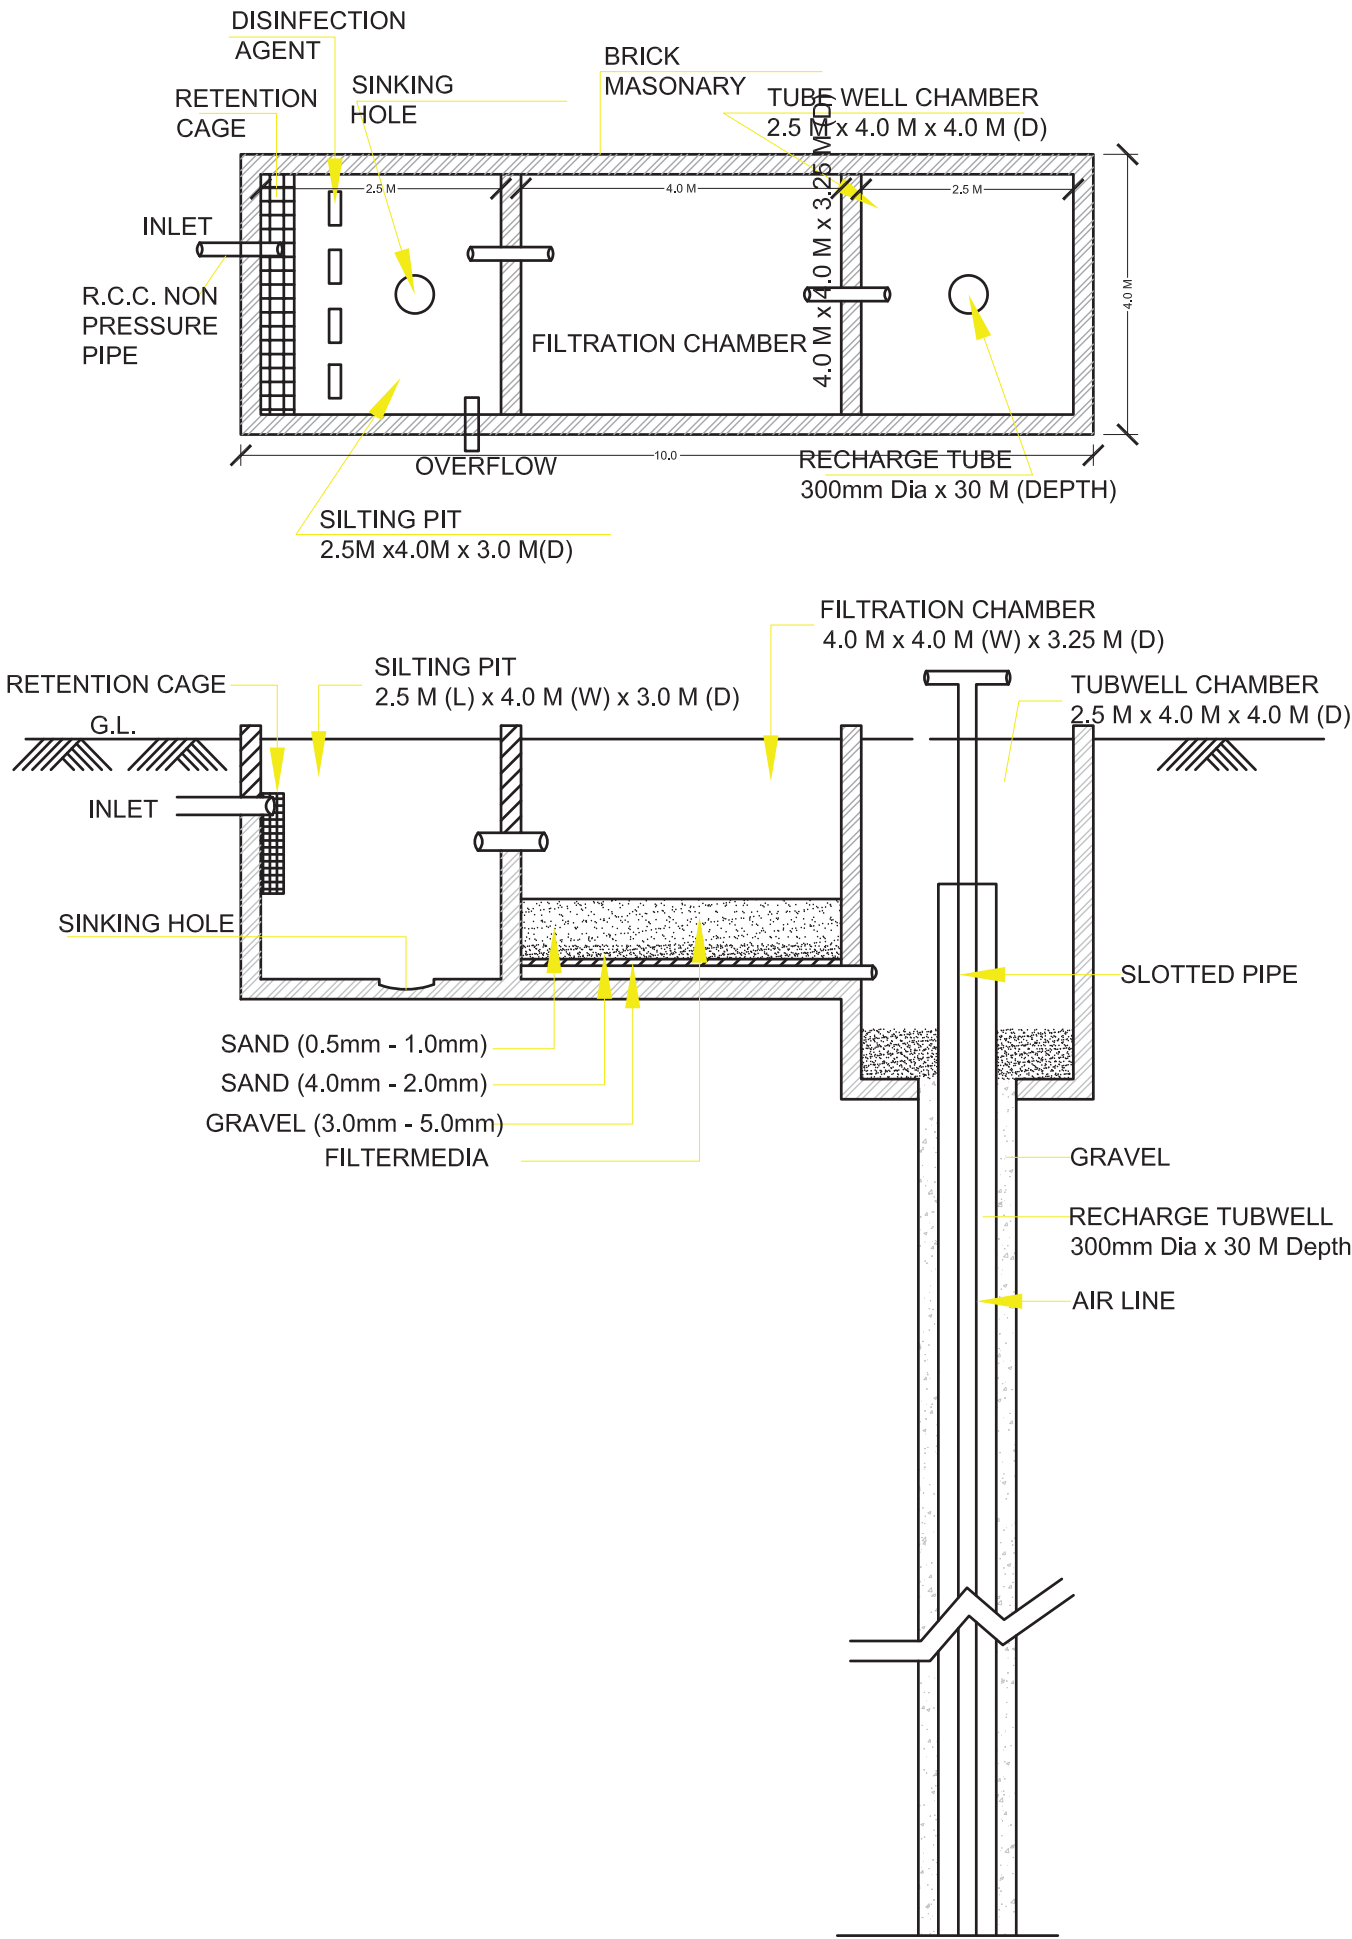

Manoj Chaudhary
ER. MANOJ CHAUDHARY
B. TECH (CIVIL)

J.D.A.

KEY PLAN

मास्टर विकास योजना 2025 के अनुसार भू उपयोग – आवासीय

भूखण्डों की निर्माण स्थिति

- पूर्ण / आंशिक निर्मित भूखण्ड – B -
- चार दीवारी निर्मित भूखण्ड – C.W -
- खाली भूखण्ड – V -

कुल भूखण्ड – TOTAL

AREA CALCULATION

Residential scheme (B-block)area analysis:-

S.no.	Land Use	Area(sq.mtr.)	Percent	
1	Residential	7572.69	48.85 %	
2	Commercial	456.64	02.95 %	
3	Retail comm.	144.00	00.93 %	58.05 %
4	Ews/Lig	823.96	05.32 %	
5	Park	835.74	05.39 %	
6	s.w.m.+telecom	87.81	00.57 %	
7	Road	5048.35	32.57 %	41.95 %
8	z.d.p. road	530.81	03.42 %	
	Total area	15500.00	100.00%	100.00%

TOTAL PLOT'S = 81

RETAIL COMM. = 20

EWS/LIG PLOT = 17

COMM. PLOT = 01

NAME OF SOCIETY :-

Niji Khatedari

NAME OF SCHEME :-

RADHAGOVIND NAGAR-B

ZONE NO.- 11	SECTOR NO.-
SCALE:-1"=50'	DRG. NO.
वरिष्ठ नगर नियोजक (बीपीसी एल.पी.)	अति. मुख्य नगर नियोजक (बीपीसी एल.पी.)
JAIPUR DEVELOPMENT AUTHORITY JAIPUR	