



नाम	नाम
तहसीलवार	उपायुक्त जेष्ठ-

बी.पी.सी./जी. एल. सी. की बैठक संख्या दिनांक
की अनुपालना में योजना मानचित्र त्वीकृत कर जारी किया
गया।


CADD SQUARE

IN KHASRA NO.- 51, 52, 515/53, 58/371
AT VILLAGE- RAMCHANDRAPURA, TEH- SANGANER, JAIPUR (RAJ.)
SCALE :- 1 : 500 OR (1CM = 5.0 Mt.)

NORTH



450/50

18.0M. WIDE
-EXISTING ROAD

ROAD 18.0 M. WIDE
59/372

59
ROAD 18.0M. WIDE

TO JAIPUR

JAIPUR-AJMER NATIONAL HIGHWAY-8

W.D.E.
SANJAY KADAV
B.TECH (CIVIL)



TO AJMER

EXTERNAL ELECTRICAL
VRINDAVAN GREENS
RAMCHANDRAPURA JAIPUR

For GREENUPAN DEVELOPERS
PARTNER

PARTNER

	ITEM NAME
	DPSET
	FEEDER PANEL
	HUT PANEL
	LT POLE RCC 6M 205KG
	TRANSFORMER
	POLE LIGHT
	HT CABLE 180 SQMM XLPE
	1R 4CX85SQMM XLPE
	1RQ2C 4.0 SQMM AL. ARM. CABLE
	CAT-6 CCTV CABLE CCTV CAMERA TO NVR
	BULLET CAMERA
	500MMX800MMX800MM INSPECTION CHAMBER

EARTHING DETAIL				
Sr. No.	Description	QTY.	Earthing No.	Type of Earthing
1	100 DWO - 1	1	1-1	70 mm Dia x 3 mm Long x 1 Cold Earthing
2	100 DWO - 2	1	1-2	70 mm Dia x 3 mm Long x 1 Cold Earthing
3	TRANSFORMER-1	6	5/3 To 1 to 70 mm Dia x 3 mm Long x 1 Cold Earthing	
4	TRANSFORMER-2	6	5/3 To 1 to 70 mm Dia x 3 mm Long x 1 Cold Earthing	
5	FEEDER PANEL - 1	1	1-1	70 mm Dia x 3 mm Long x 1 Cold Earthing
6	FEEDER PANEL - 2	1	1-1	70 mm Dia x 3 mm Long x 1 Cold Earthing
7	FEEDER PANEL - 3	1	1-1	70 mm Dia x 3 mm Long x 1 Cold Earthing
8	FEEDER PANEL - 4	1	1-1	70 mm Dia x 3 mm Long x 1 Cold Earthing
9	FEEDER PANEL - 5	1	1-1	70 mm Dia x 3 mm Long x 1 Cold Earthing
10	FEEDER PANEL - 6	1	1-1	70 mm Dia x 3 mm Long x 1 Cold Earthing
11	FEEDER PANEL - 7	1	1-1	70 mm Dia x 3 mm Long x 1 Cold Earthing
12	FEEDER PANEL - 8	1	1-1	70 mm Dia x 3 mm Long x 1 Cold Earthing
TOTAL		38		

MEP CONSULTANT : -

A-8, PATH NO. 4, JAMUNA NAGAR,
SODALA, JAIPUR 302006

MAIL: - cubernep@gmail.com

PH. NO. +91 141 2221089, 9214308430,

DEALT BY	REVISION	DATE: 04.1
----------	----------	------------

AMAN GUPTA		

DWG NO		
--------	--	--

J.D.A.



NORTH








नाम
उपवर्ग/उपवर्ग


बी.पी.सी./बी.एल.सी. की बैठक संख्या दिनांक
की अनुपालना में योजना प्राधिकरण स्वीकृत कर जारी किया गया।

DATE: 04.10.2024

CADD SQUARE

THE CADD SQUARE ENGINEERING CONSULTANTS
 101/102/103/2501/2

ELECTRICAL SLD VRINDAVAN GREENS RAMCHANDRAPURA JAIPUR

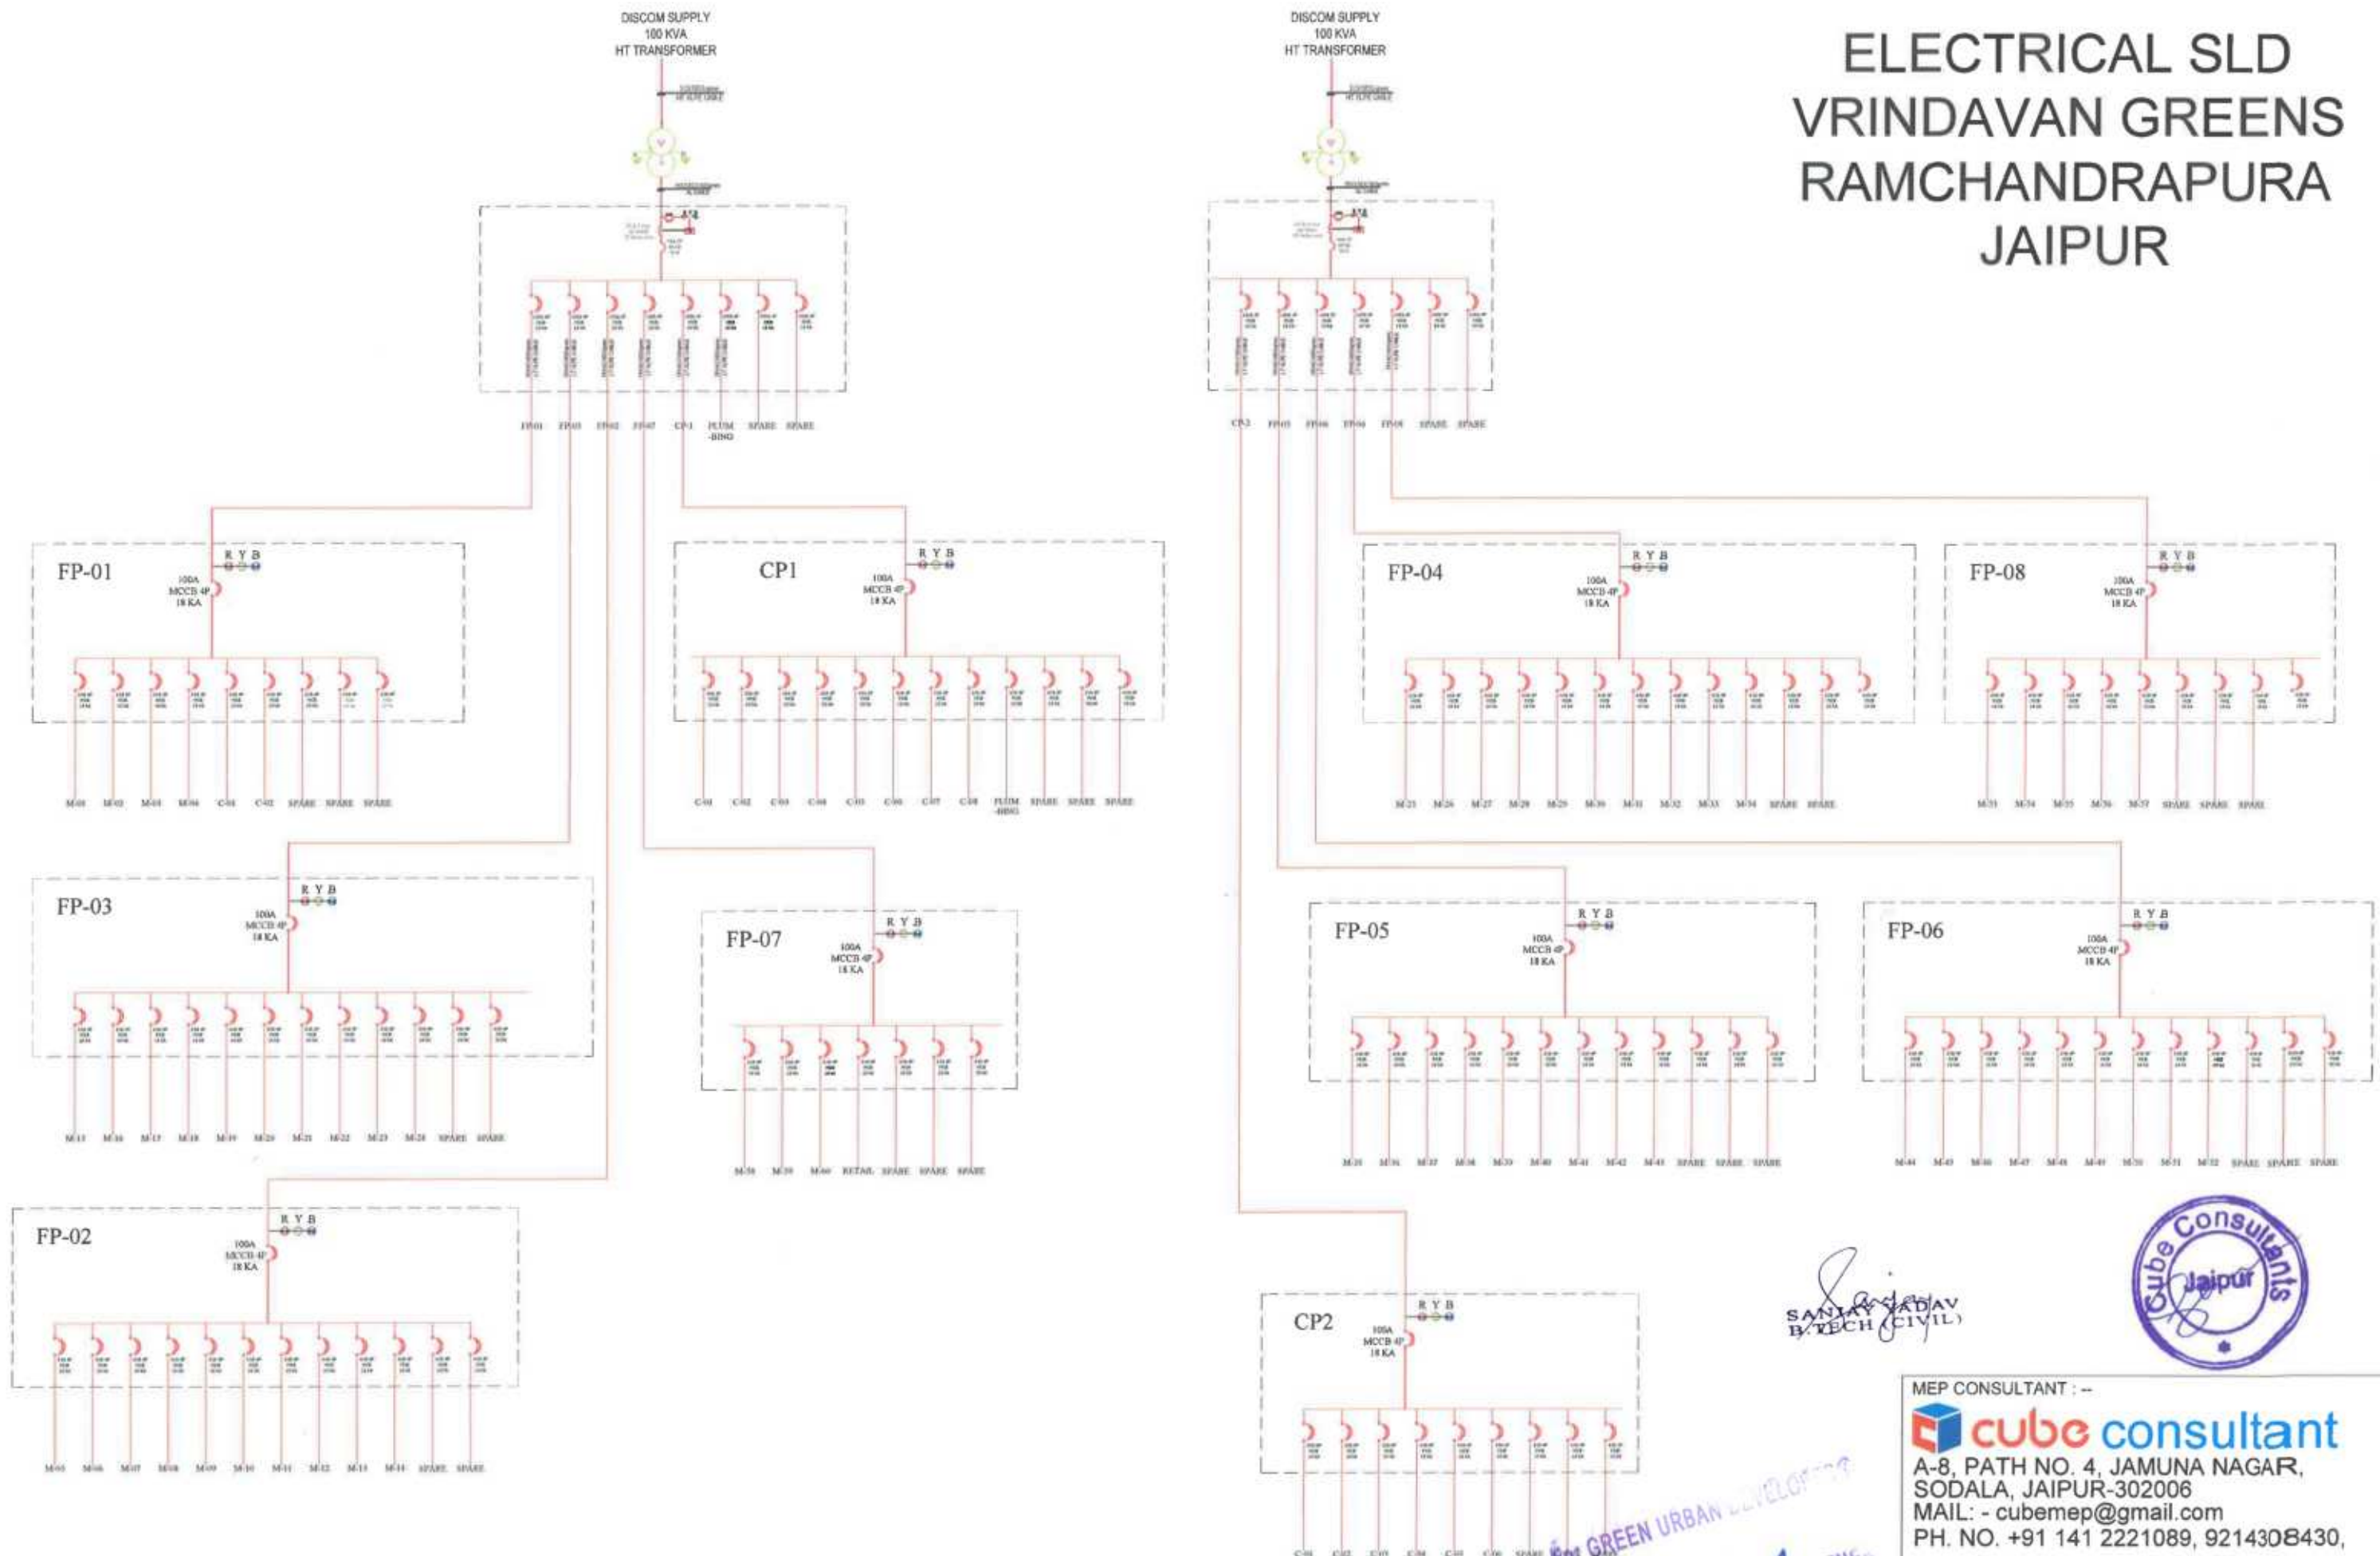

SANJAY KADAV
B.TECH (CIVIL)



MEP CONSULTANT : --
cube consultant
 A-8, PATH NO. 4, JAMUNA NAGAR,
 SODALA, JAIPUR-302006
 MAIL: - cubemep@gmail.com
 PH. NO. +91 141 2221089, 9214308430,

DEALT BY AMAN GUPTA	REVISION	DATE: 04.10.2024
DWG NO		

For GREEN URBAN DEVELOPMENT
 PARTNER