
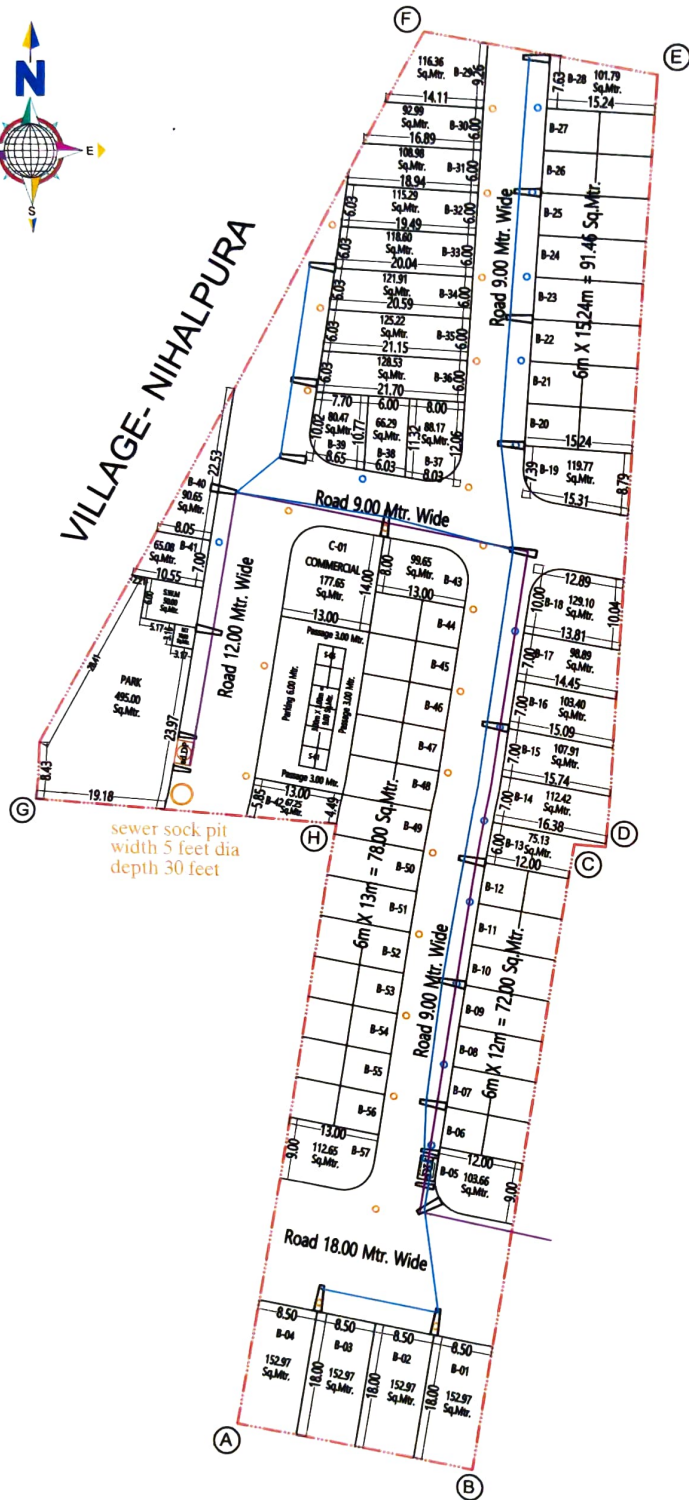


Layout plan of "PEARL AVENUE -B"

AT REVENUE VILLAGE- HEERAPURA, TEH.- MADHORAJPURA, JAIPUR

AT KHASRA N O. 102, 597/105

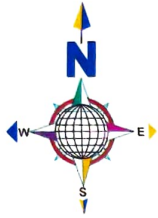

योजना क्षेत्र का भु -उपयोग व तकनीकी विश्लेषण :-		
क्र.सं.	भु -उपयोग	क्षेत्रफल(व.मी.मे) प्रतिशत
1.	आवासीय	5411.73 54.66%
2.	खुर्दरा व्यवसायिक	312.00 03.15%
3.	व्यवसायिक	177.65 01.79%
4.	हरित उद्यान	495.00 05.00%
5.	मोबाईल टावर	10.00 00.10%
6.	ठोस कचरा प्रबंधन	50.00 00.51%
7.	सड़क	3443.62 34.78%
योजना क्षेत्रफल		9900.00 100.00%
प्रस्तावित योजना की आवेदित भूमि का कुल क्षेत्रफल		9900.00 व.मी.



Electric Work Proposal

calculated load 89.22 kva, proposed TRF 100 kva

HT 11 KV 3CX185 SQ MM	---	mtr
ABC 3CX50+35 SQMM	---	320 mtr
ACSE RABBIT CONDUCTOR	---	750 mtr
PCC POLE 9x200	---	20+4 nos
STREET LIGHT on PCC POLE	---	nos
Main DP/Transformer	---	1 nos
Additional DP/Transformer	---	1 nos
F/P LT BOX 400AMP	---	1 nos