


KH.NO.-859/691,691,856/691,893/688,954/925,948/927,962/939,
950/712,952/713,956/929,711,958/930,960/937,941/928
AT REVENUE VILLAGE :-KISHANPURA
URF KHATIPURA, TEH.- SANGANER, JAIPUR
SCALE = 1: 500

ZONAL ROAD 30.00 MT. WIDE

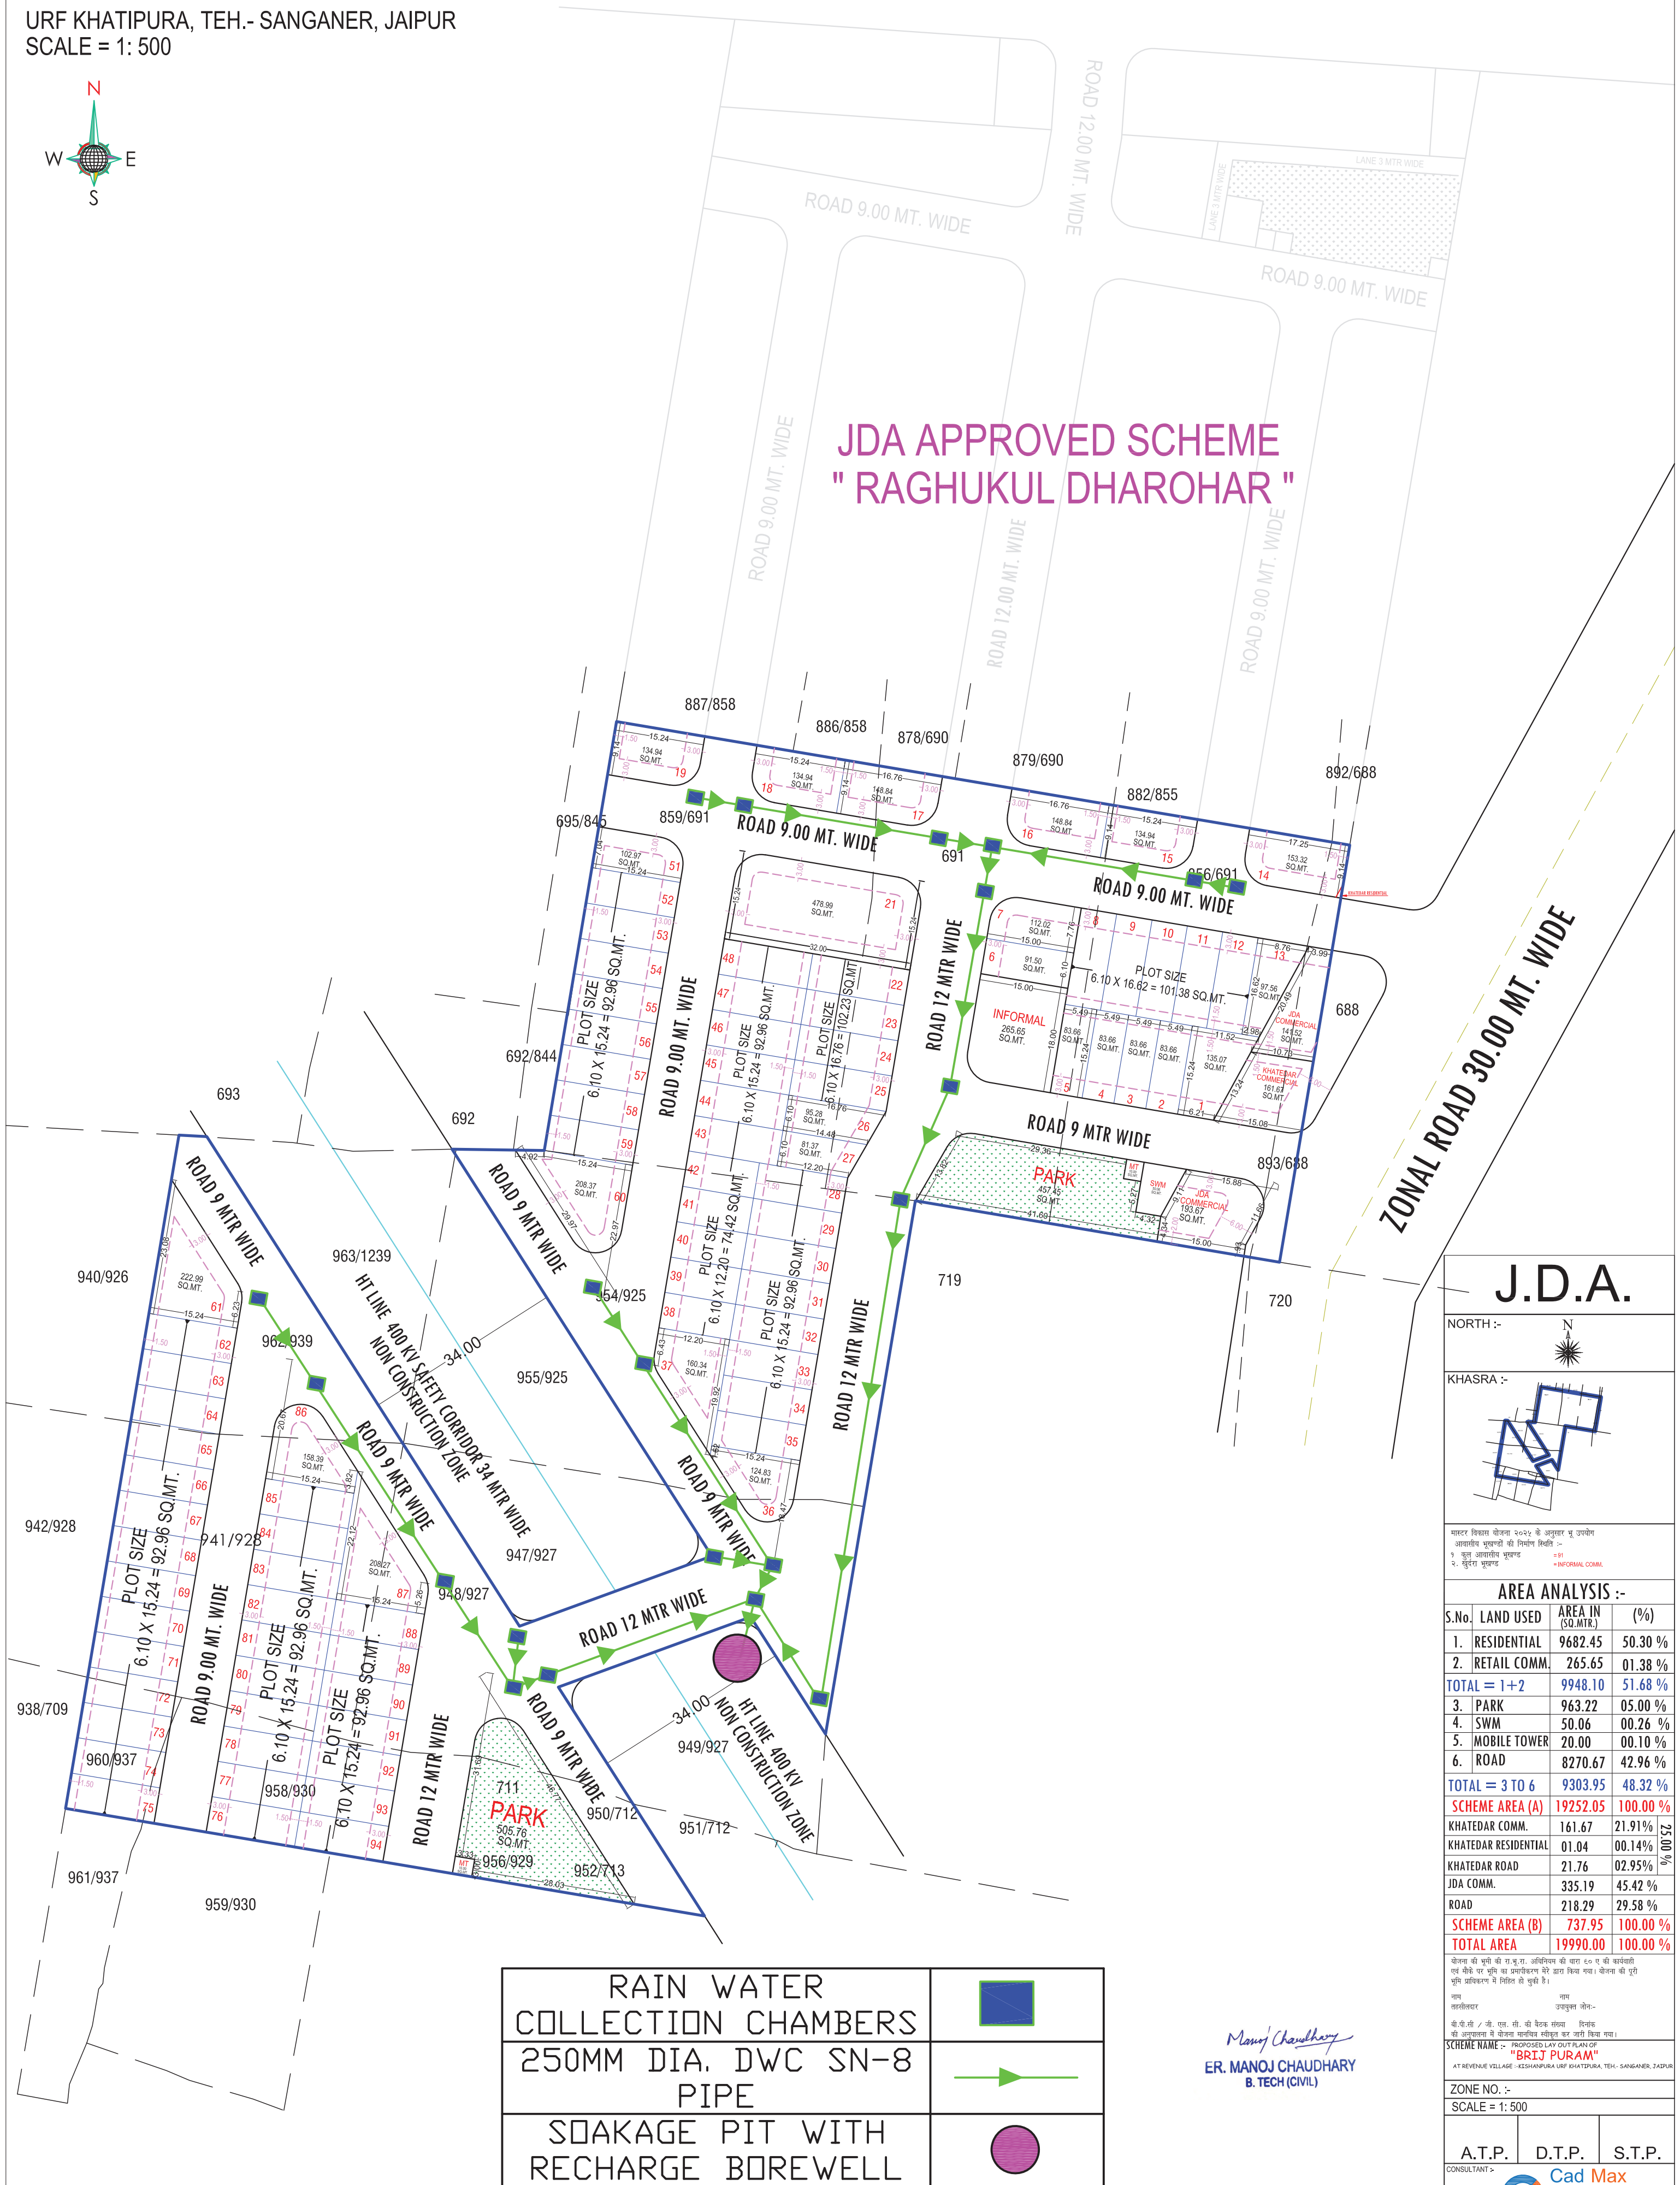

JDA APPROVED SCHEME " RAGHUKUL DHAROHAR "




J.D.A.

NORTH :-

N



KHASRA :-

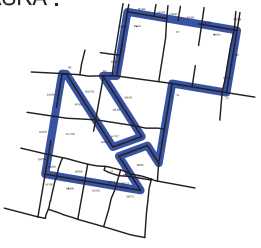

माहतर विकास योजना २०२५ के अनुसार नई उपखेती

आवासीय भूखण्डों की विभाजन स्थिति ।।



~ INFORMAL COMB. ~

AREA ANALYSIS :-

S.No.	LAND USED	AREA IN (SQ.MTR.)	(%)
1.	RESIDENTIAL	9682.45	50.30 %
TOTAL = 1+2		9948.10	51.68 %
3.	PARK	963.22	05.00 %
4.	SWM	50.06	00.26 %
5.	MOBILE TOWER	20.00	00.10 %
6.	ROAD	8270.67	42.96 %
TOTAL = 3 TO 6		9303.95	48.32 %
SCHEME AREA (A)		19252.05	100.00 %
KHATEDAR COMM.		161.67	21.91%
KHATEDAR RESIDENTIAL		01.04	00.14%
KHATEDAR ROAD		21.76	02.95%
JDA COMM.		335.19	45.42 %
ROAD		218.29	29.58 %
SCHEME AREA (B)		737.95	100.00 %
TOTAL AREA		19990.00	100.00 %





SCHEME NAME :- PROPOSED LAID OUT PLAN OF
"BRIJ PURAM"

ZONE NO. :-

SCALE = 1 : 500

A.T.P.

D.T.P.

S.T.P.

CONSULTANT >





Cad MaxPROJECTS (P) LTD.


PROPOSED RAIN WATER HARVESTING PIT LAYOUT PLAN OF
"BRIJ PURAM"

KH.NO.-859/691,691,856/691,893/688,954/925,948/927,962/939,
950/712,952/713,956/929,711,958/930,960/937,941/928
AT REVENUE VILLAGE :-KISHANPURA
URF KHATIPURA, TEH.- SANGANER, JAIPUR
SCALE = 1: 500

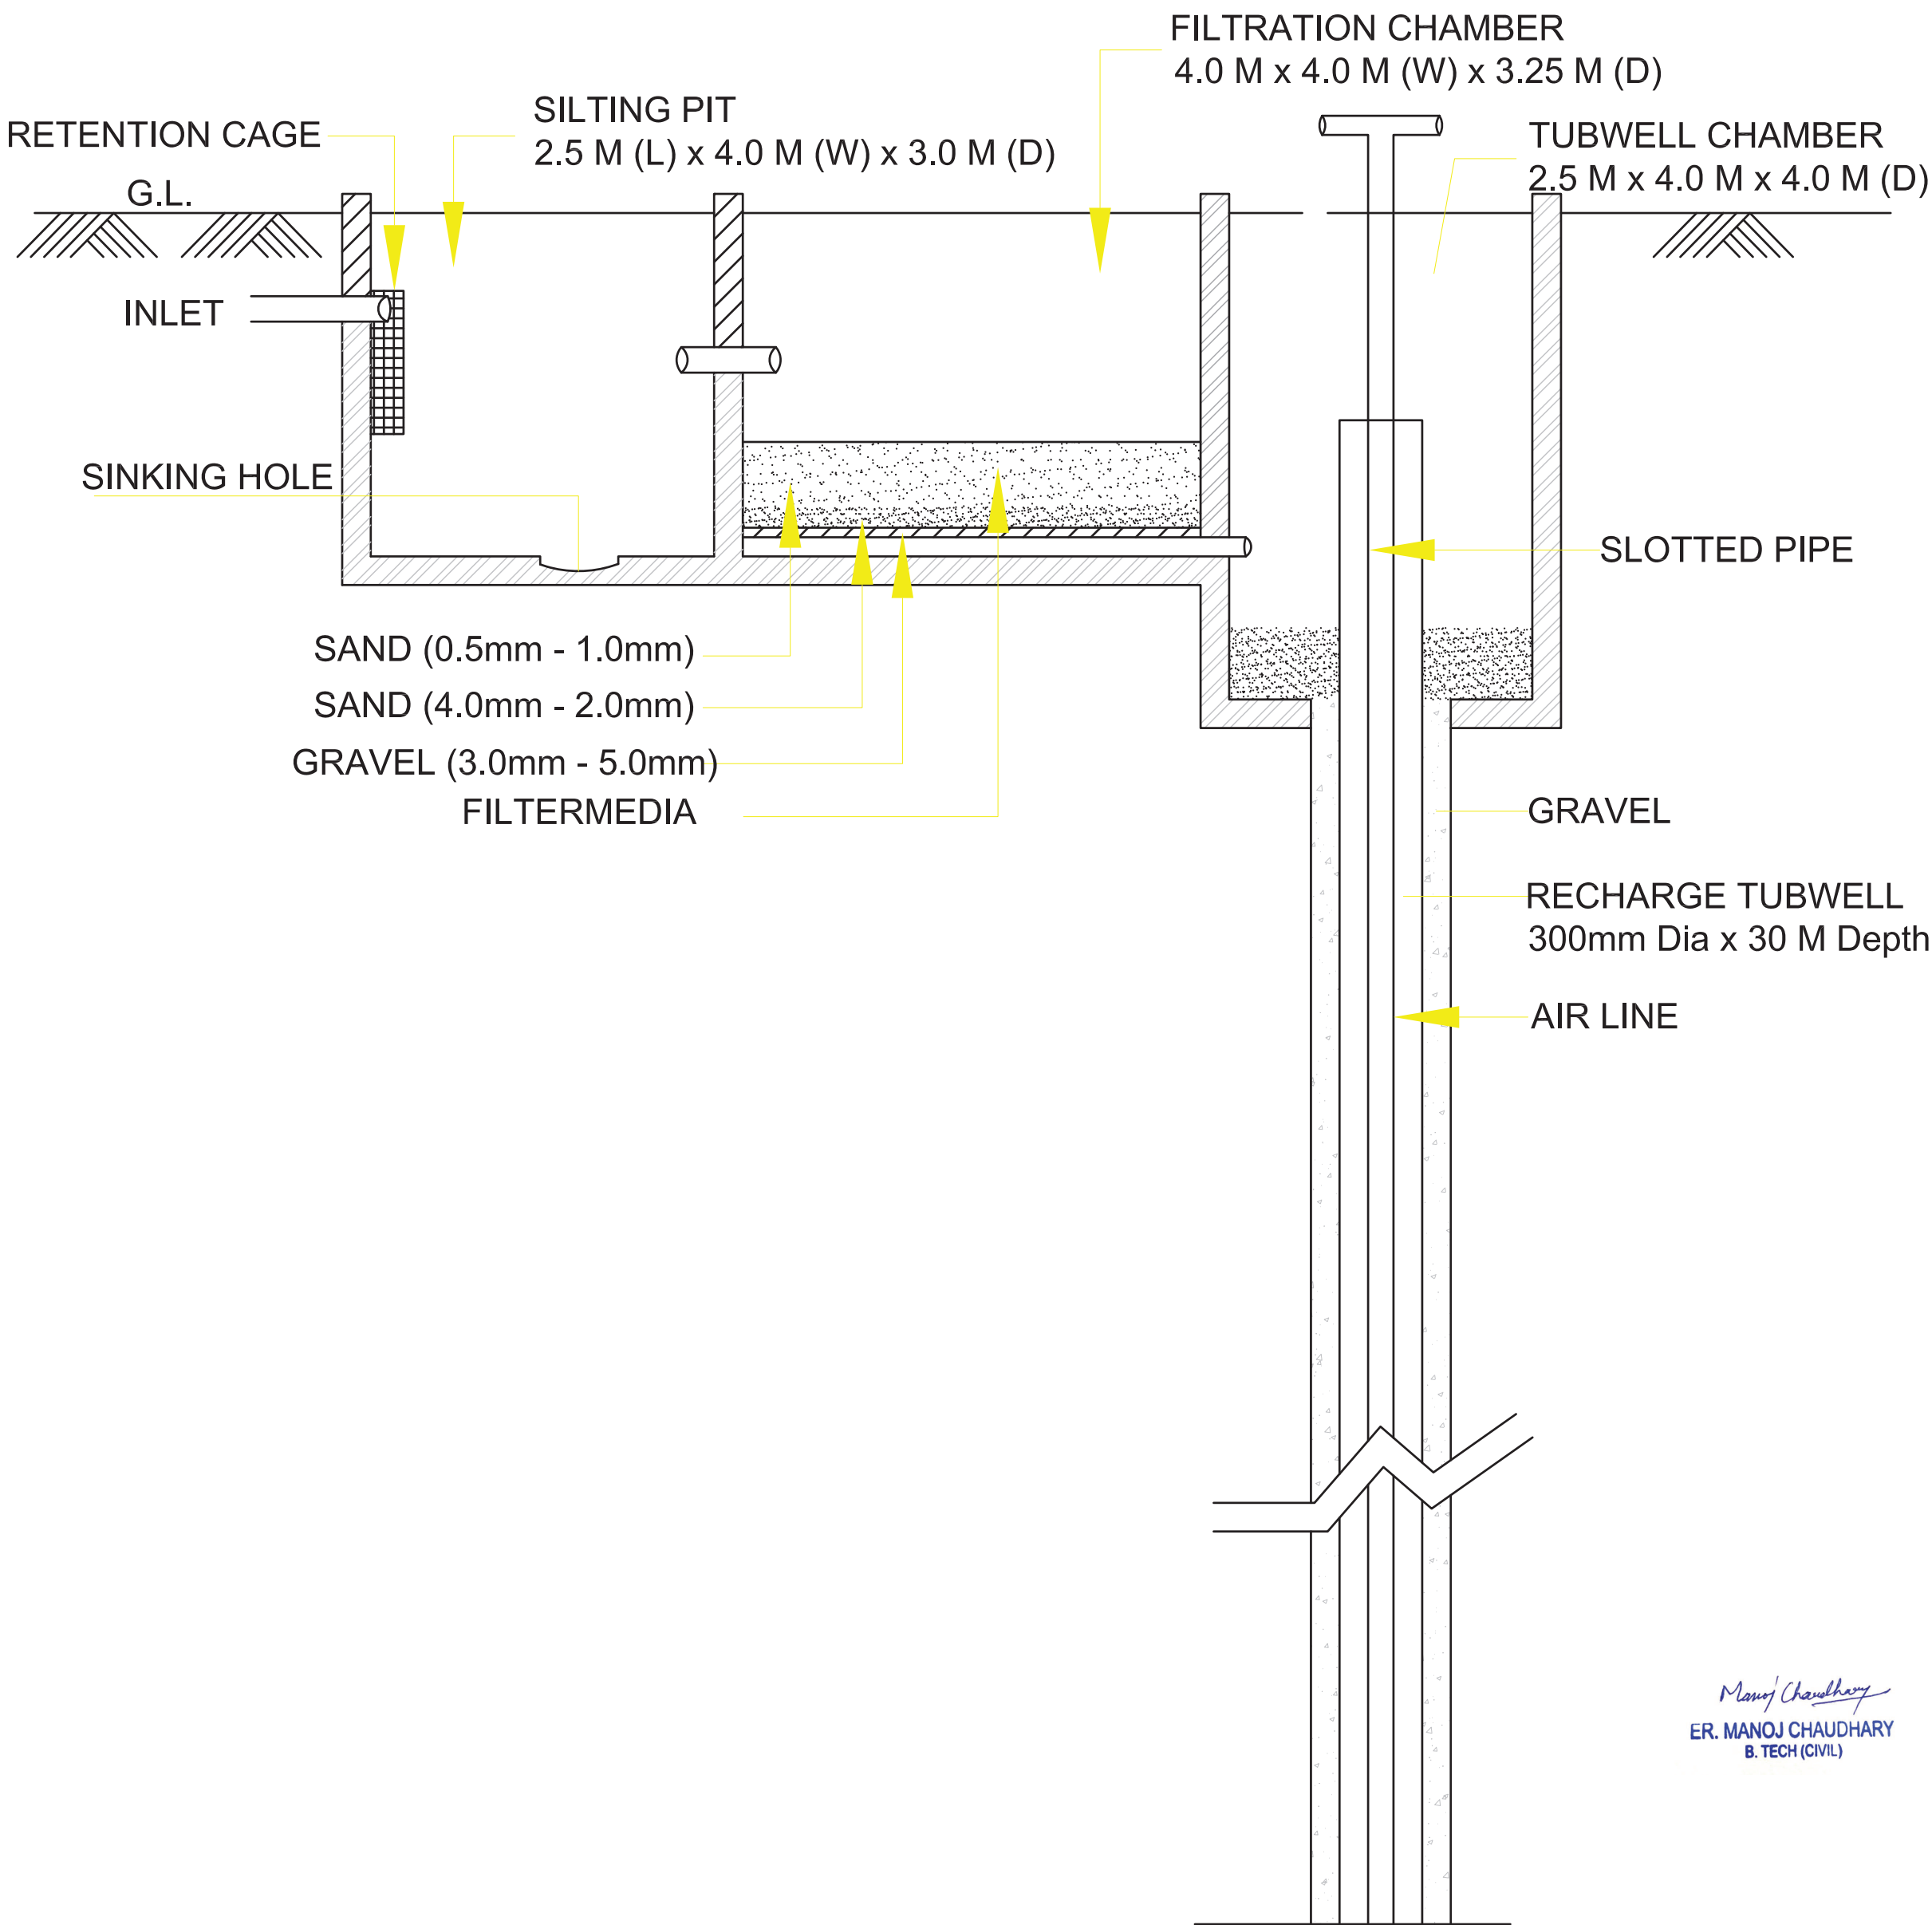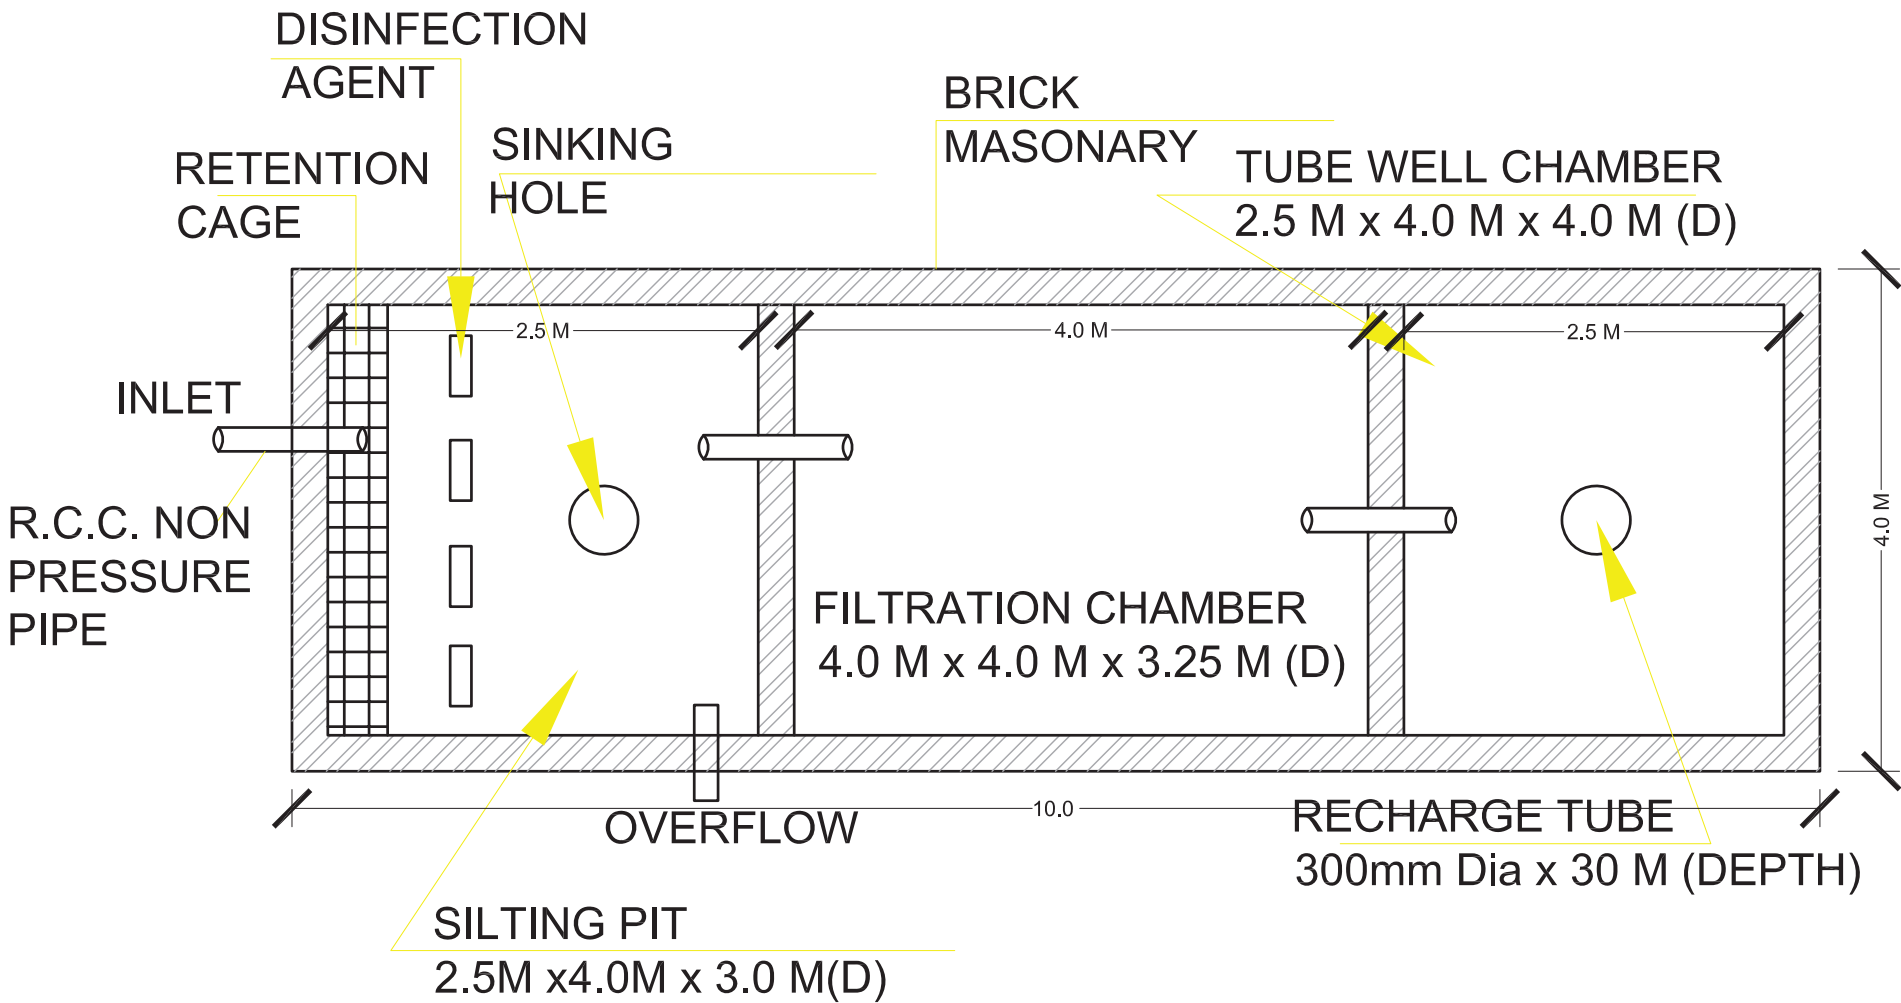

ER. MANOJ CHAUDHARY
B. TECH (CIVIL)

J.D.A.

NORTH :-

KHASRA :-

मास्टर विकास योजना २०२५ के अनुसार नू उपयोग
आवसीय भूखण्डों की निर्माण स्थिति :-
१. कुल आवसीय भूखण्ड = 61
२. कुल नू उपयोग = INFORMAL COMM.

AREA ANALYSIS :-

S.No.	LAND USED	AREA IN (SQ.MTR.)	(%)
1.	RESIDENTIAL	9682.45	50.30 %
2.	RETAIL COMM.	265.65	01.38 %
TOTAL = 1+2		9948.10	51.68 %
3.	PARK	963.22	05.00 %
4.	SWM	50.06	00.26 %
5.	MOBILE TOWER	20.00	00.10 %
6.	ROAD	8270.67	42.96 %
TOTAL = 3 TO 6		9303.95	48.32 %
SCHEME AREA (A)		19252.05	100.00 %
KHATEDAR COMM.		161.67	21.91 %
KHATEDAR RESIDENTIAL		01.04	00.14 %
KHATEDAR ROAD		21.76	02.95 %
JDA COMM.		335.19	45.42 %
ROAD		218.29	29.58 %
SCHEME AREA (B)		737.95	100.00 %
TOTAL AREA		19990.00	100.00 %

केवल की भूमि की रा.नू.उ. अधिनियम की धारा ६० ए की धारणाओं
एवं क्षेत्र पर भूमि का उपयोग के आधार पर किया गया। योजना की भूमि
भूमि अधिकार में स्थित हो चुकी है।

नाम
उपयुक्त योजना:-

की वी.सी / सी. एस. सी. की क्षेत्र संख्या
की अनुसूची में योजना मान्यता प्राप्त कर जारी किया गया।

SCHEME NAME :- PROPOSED LAY OUT PLAN OF
"BRIJ PURAM"

AT REVENUE VILLAGE :-KISHANPURA URF KHATIPURA, TEH.- SANGANER, JAIPUR

ZONE NO. :-

SCALE = 1: 500

A.T.P.

D.T.P.

S.T.P.

CONSULTANT >

Cad Max
PROJECTS (P) LTD.
301, 302, 303,1000