



Layout Plan of "PEARL AVENUE -D"

AT REVENUE VILLAGE- HEERAPURA, TEH.- MADHORAJPURA, JAIPUR
AT KHASRA N O. 601/101, 604/100

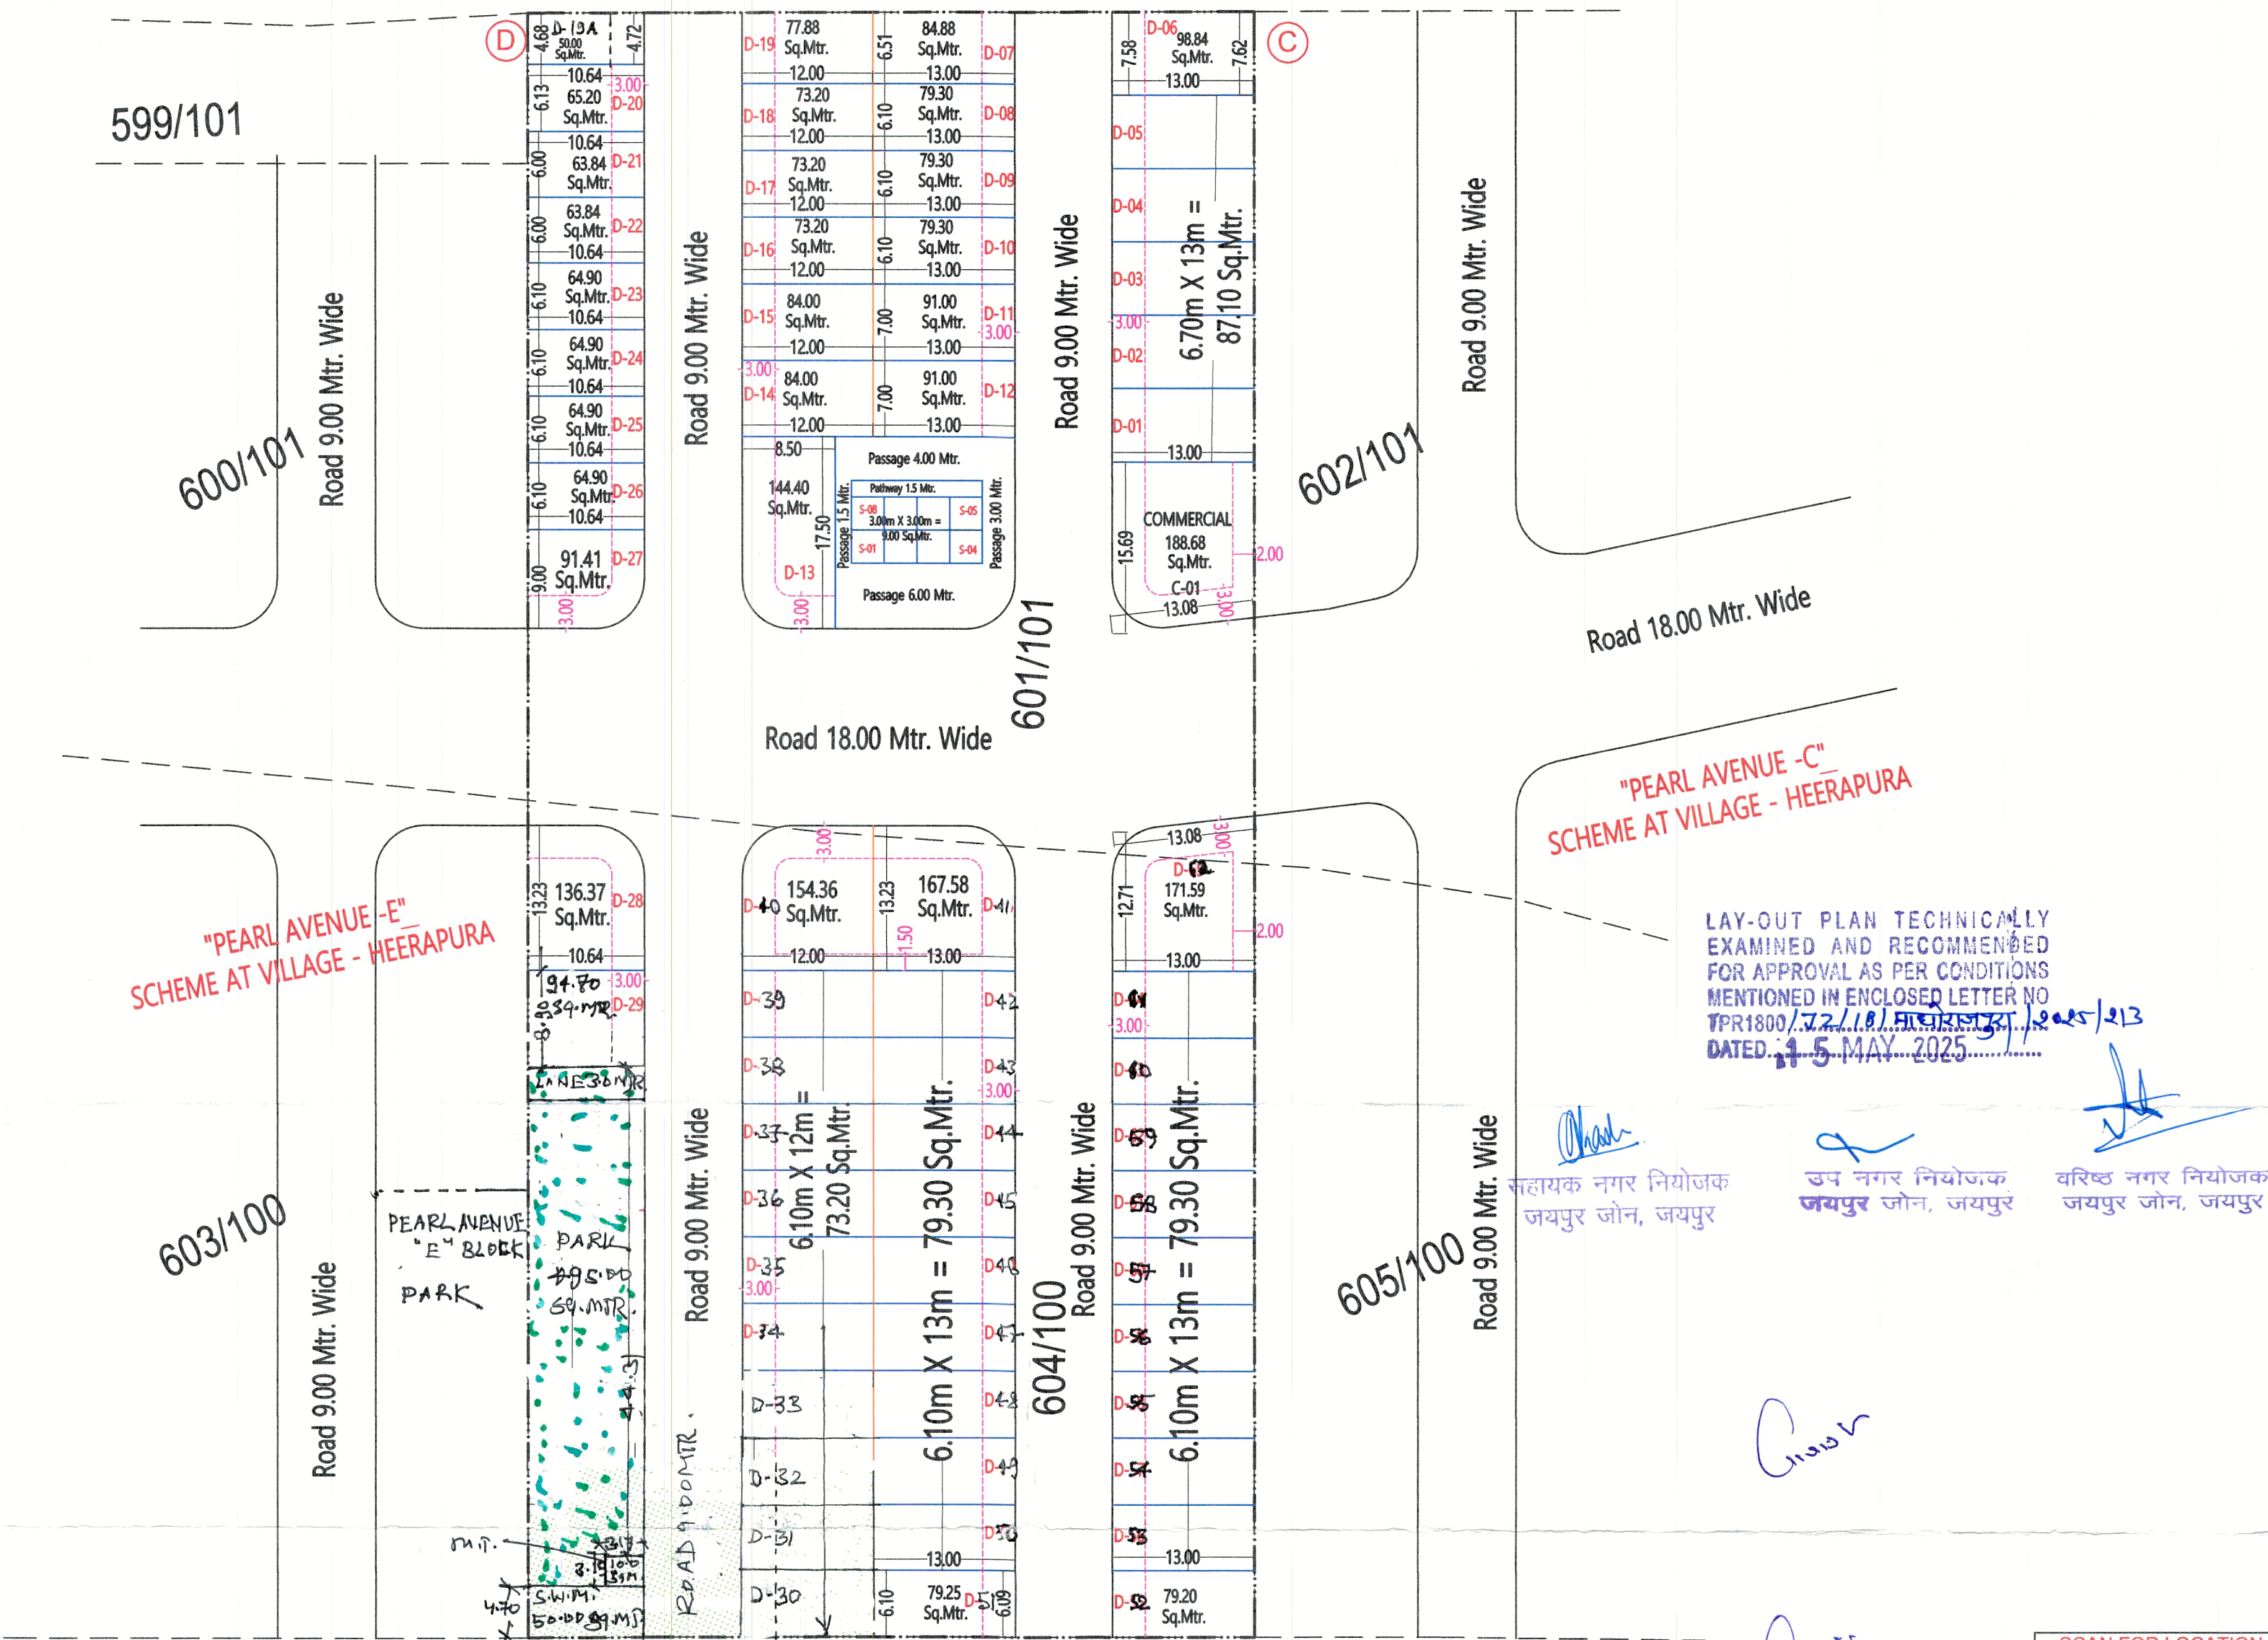

KHASRA PLAN OF PROPOSED SCHEME:-

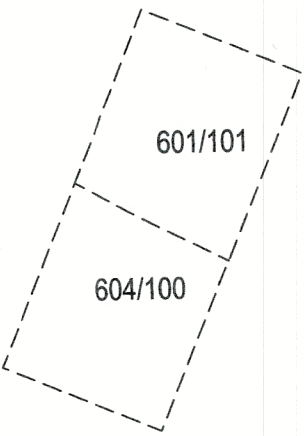

SCALE :- 1 CM = 5 MTR



योजना क्षेत्र का मास्टर विकास योजना 2025 के अनुसार भू उपयोग

प्रस्तावित आवासीय योजना के भूखण्डों की गणना :-

आवासीय भूखण्ड:- 65

व्यवसायिक भूखण्ड:- C-01

खुदरा व्यवसायिक भूखण्ड:- S-08

योजना क्षेत्र का भू -उपयोग व तकनीकी विश्लेषण :-

क्रं.सं. भू -उपयोग क्षेत्रफल(व.मी.मे) प्रतिशत

1.	आवासीय	5285.53	53.33%
2.	खुदरा व्यवसायिक	284.40	02.87%
3.	व्यवसायिक	188.68	01.91%
4.	हरित उद्यान	495.00	05.00%
5.	मोबाईल टावर	10.00	00.10%
6.	ठोस कचरा प्रबंधन	50.00	00.51%
7.	सडक	3586.39	36.21%
योजना क्षेत्रफल		9900.00	100.00%

प्रस्तावित योजना की आवेदित भूमि का कुल क्षेत्रफल 9900.00 व.मी.

NAME OF SCHEME :-

"PEARL AVENUE -D"

DESIGN BY:-

Lakshya Consultancy

LAND SURVEY, PLANNING, DEMARCATION
TOWNSHIP DEVELOPMENT
ENGINEERING AND ARCHITECT CONSULTANT

101, Coral Studio 1, Sahakar Marg
Lal Kothi, Jaipur-302015 (Raj) India
Tel: 9828165989, 8233075989
Email : info@lakshyapmc.in

RELEASED FOR

☐ INFORMATION ☐ APPROVAL ☐ CONSTRUCTION

आवक रजिस्ट्रार ऑफिस (गणेश जी) के आदेश 601/101, 604/100 को ले आउट प्लान आवासीय कोलोनी की सीमा के 3.00 म. की दूरी में (A) (B) को शामिल किया गया।
तहसील-माधोराजपुरा

जारी 12/5/25
तहसील-माधोराजपुरा

99
माधोराजपुरा

LAY-OUT PLAN TECHNICALLY
EXAMINED AND RECOMMENDED
FOR APPROVAL AS PER CONDITIONS
MENTIONED IN ENCLOSED LETTER NO
TPR1800/72/18/माधोराजपुरा/2025/213
DATED: 15 MAY 2025

सहायक नगर नियोजक
जयपुर जोन, जयपुर
उप नगर नियोजक
जयपुर जोन, जयपुर
वरिष्ठ नगर नियोजक
जयपुर जोन, जयपुर

Chandra

Chandra

