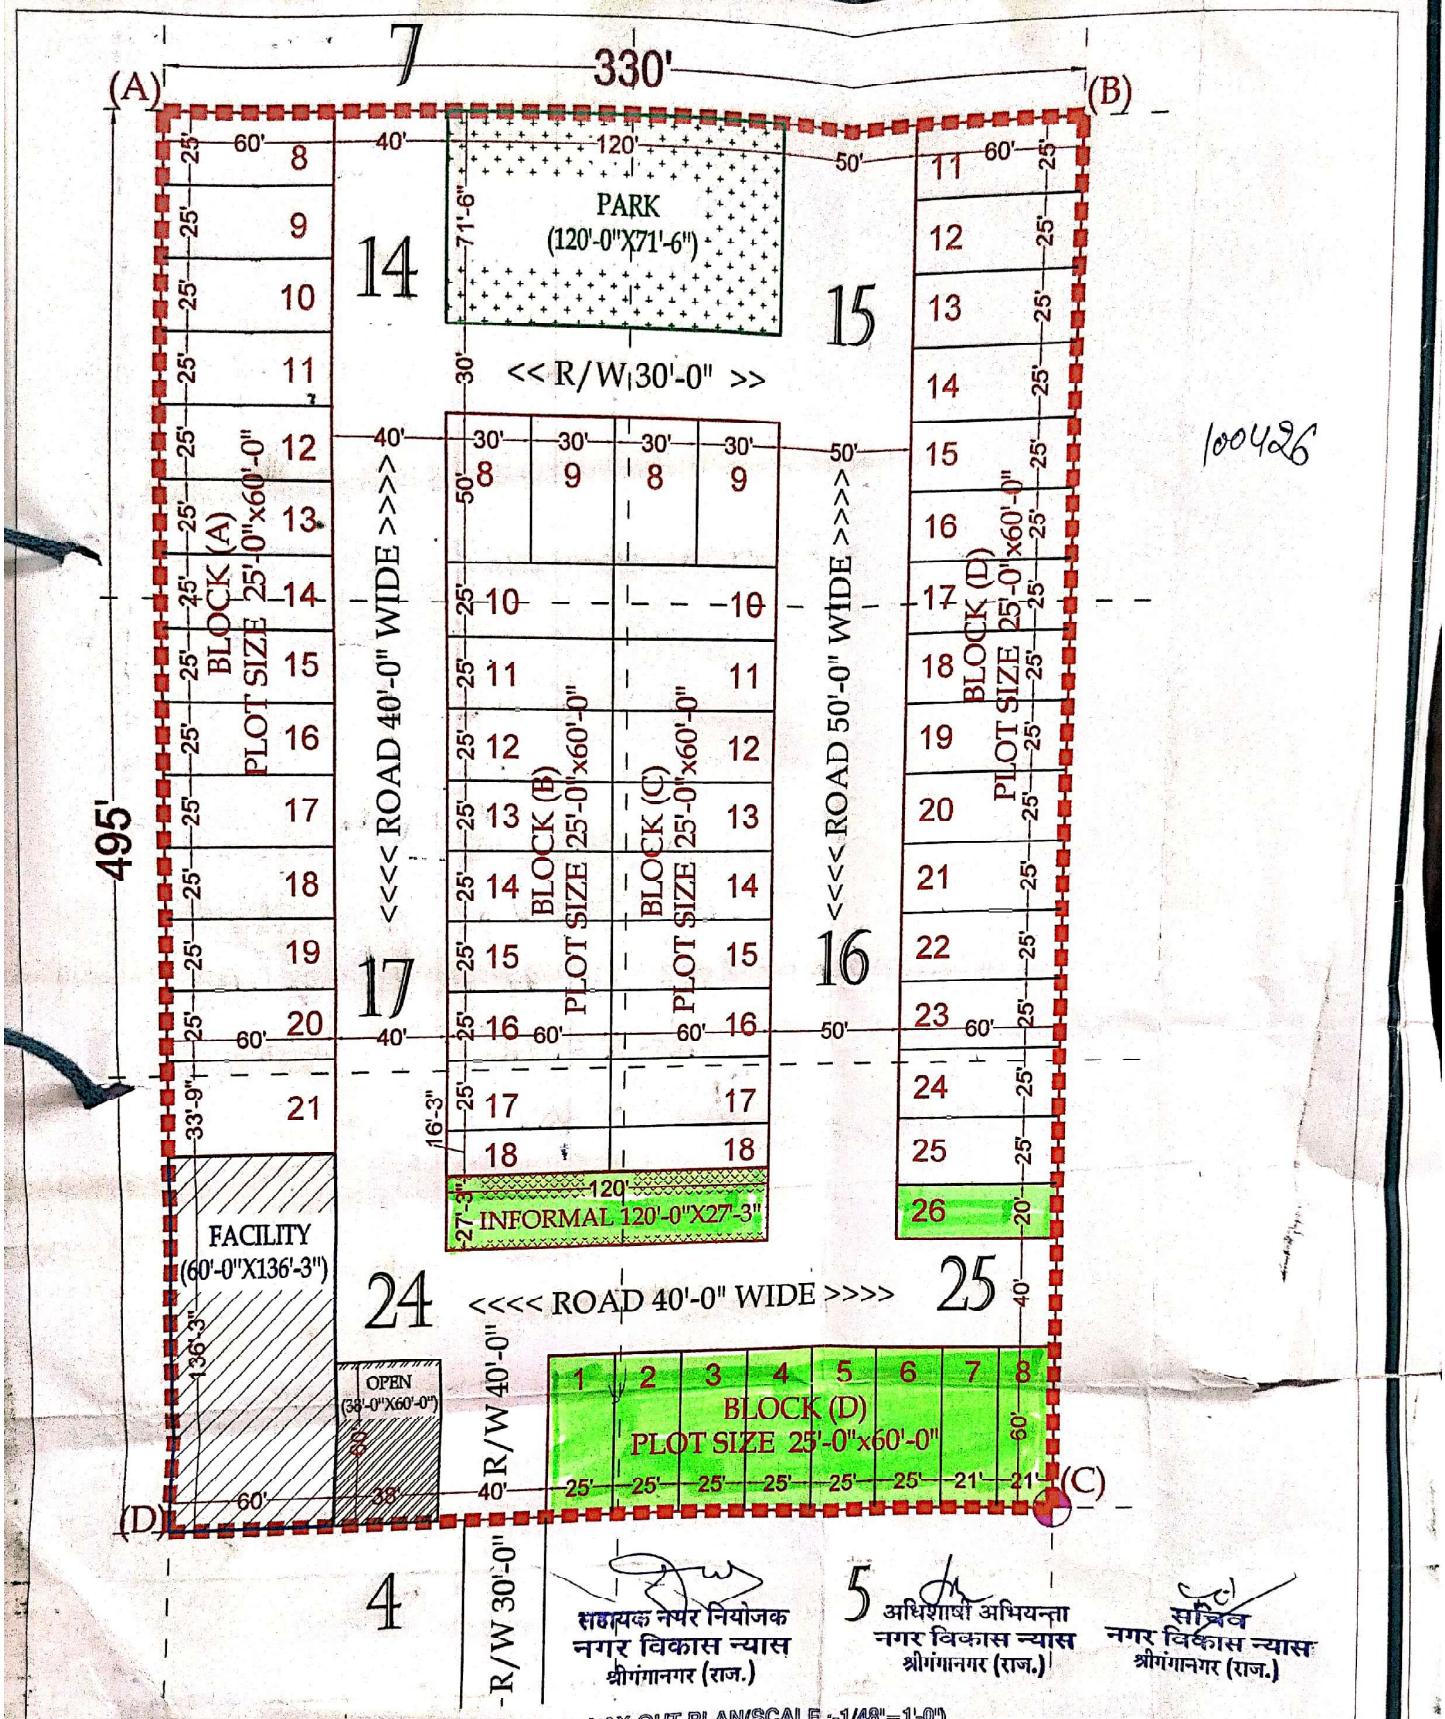

100426

सहायक नगर नियोजक
नगर विकास न्यास
श्रीगंगानगर (राज.)

अधिशाषी अभियन्ता
नगर विकास न्यास
श्रीगंगानगर (राज.)

सचिव
नगर विकास न्यास
श्रीगंगानगर (राज.)

LAY-OUT PLAN(SCALE :-1/48"=1'-0")

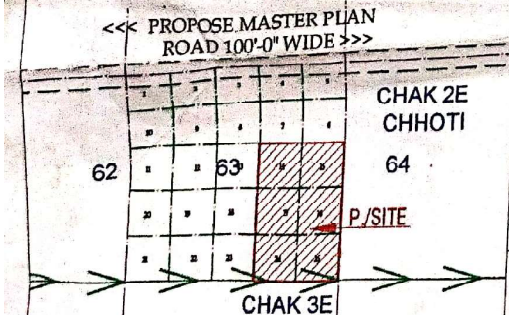

LOCATION MAP(SCALE :-1/500"=1'-0")

LAND AREA(A,B,C,D,A)
= 163350.00 Sqft / 15181.226 Sqm /1.518 Hect.

S. No.	PARTICULAR	AREA (SQFT)	%AGE
1.	RESIDENCE	88690.00	54.29 %
2.	INFORMAL	3270.00	2.00 %
3.	PARK+OPEN (8580.00+2280.00)	10860.00	6.64 %
4.	FACILITY	8175.00	5.00 %
5.	ROAD	52350.00	32.04 %
	TOTAL	163350.00	100.00 %

REVISED ADDITIONAL LAY-OUT PLAN OF A SITUATED AT,KILLA NO 14,15,16,17,24&25 OF SQUARE NO.63,& CHAK 2 E CHHOTI SRI GANGA NAGAR TEH. & DISTT- SRI GANGANAGAR

न्यास स्तर पर गठित ले आउट प्लान समिति की बैठक दिनांक 12/02/24 में साईट प्लान/ले आउट प्लान संख्या 2892 दिनांक 13/02/24 द्वारा स्वीकृत/अनुमोदित किया गया।

REFRENCE:
TOTAL LAND = 6 BIGHA
SCHEME BOUNDARY SHOWN THUS
KILLA LINE SHOWN THUS =
SQUARE LINE SHOWN THUS =
CHAK LINE SHOWN THUS =
SCALE =LAY-OUT PLAN: (1"=48'-0"),LOCATION MAP(1"=500'-0")