
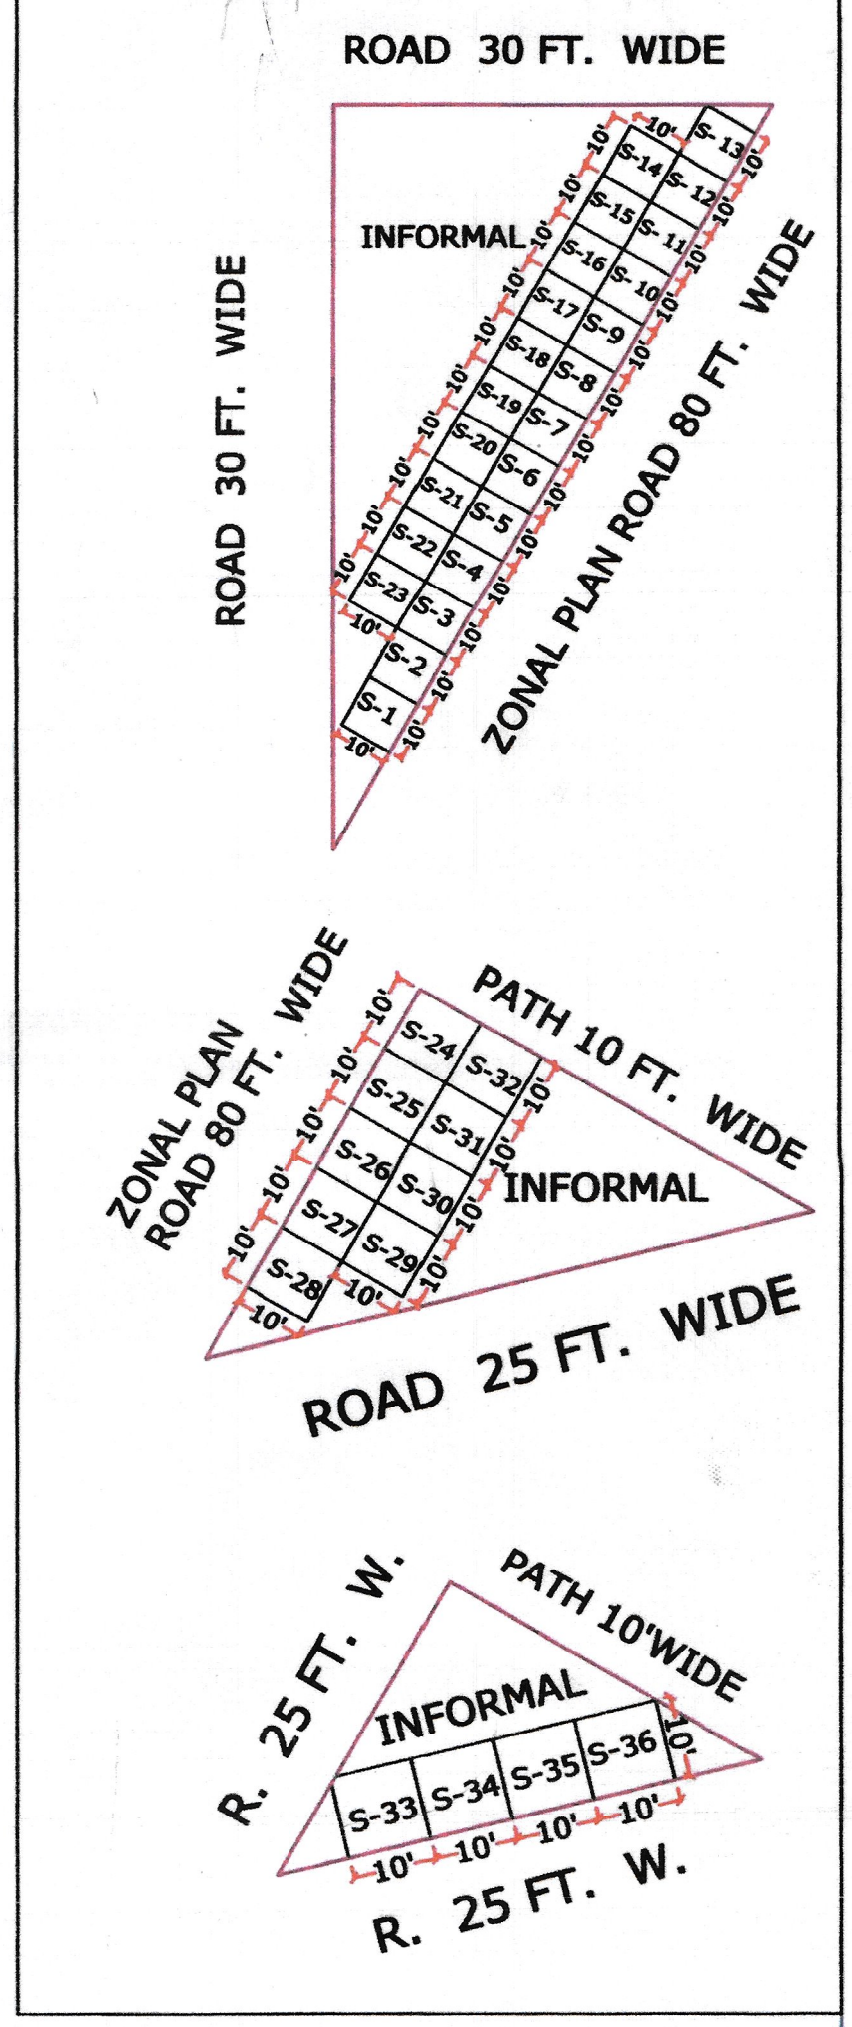
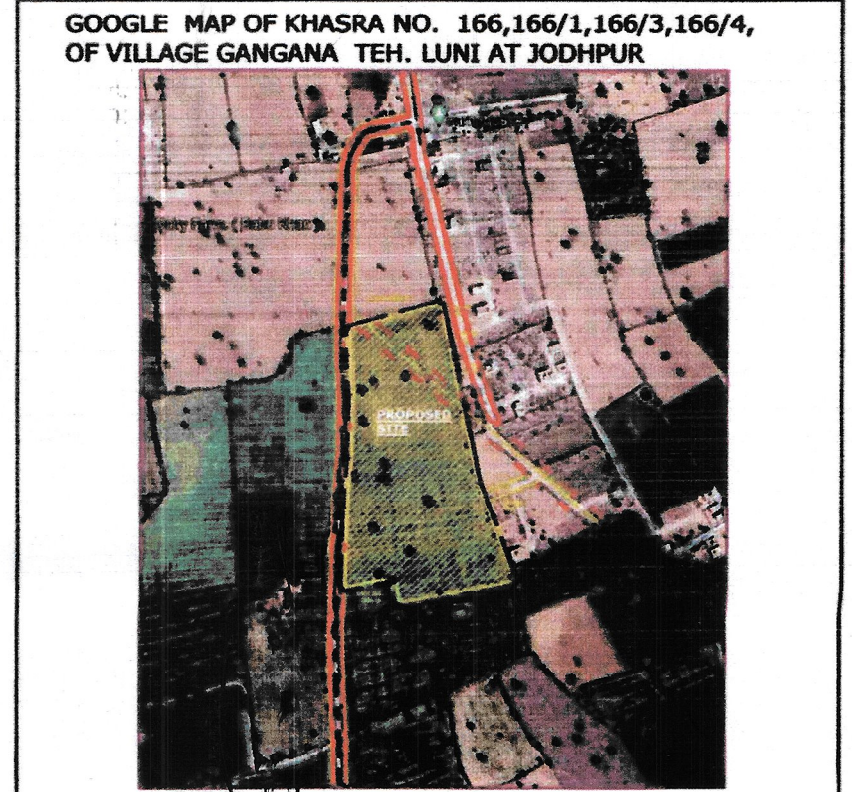
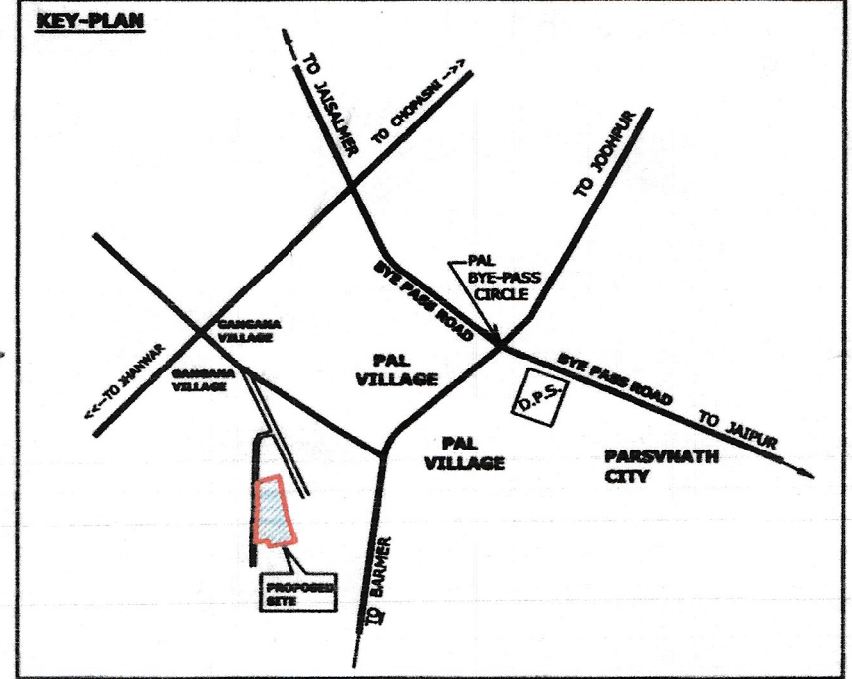
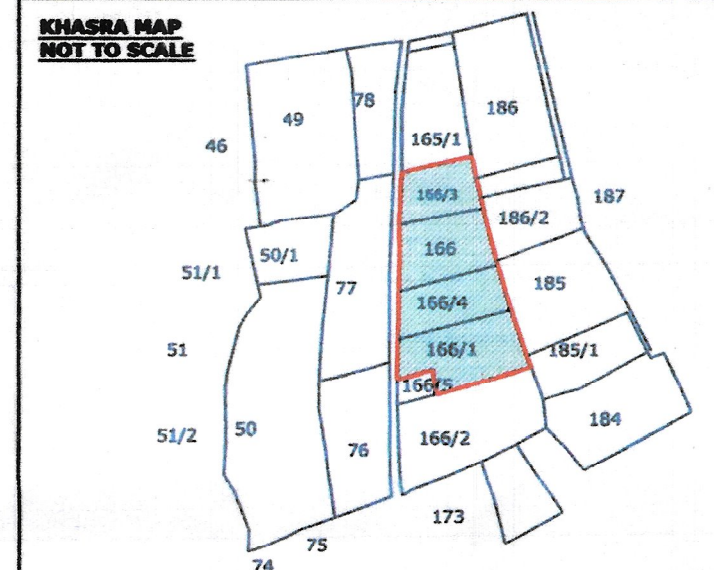
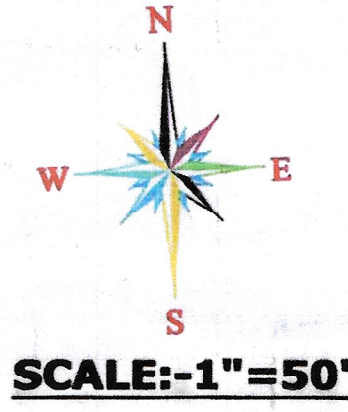


LAY OUT PLAN OF KHASRA NO. 166,166/1,166/3,166/4, OF VILLAGE GANGANA TEH. LUNI AT JODHPUR

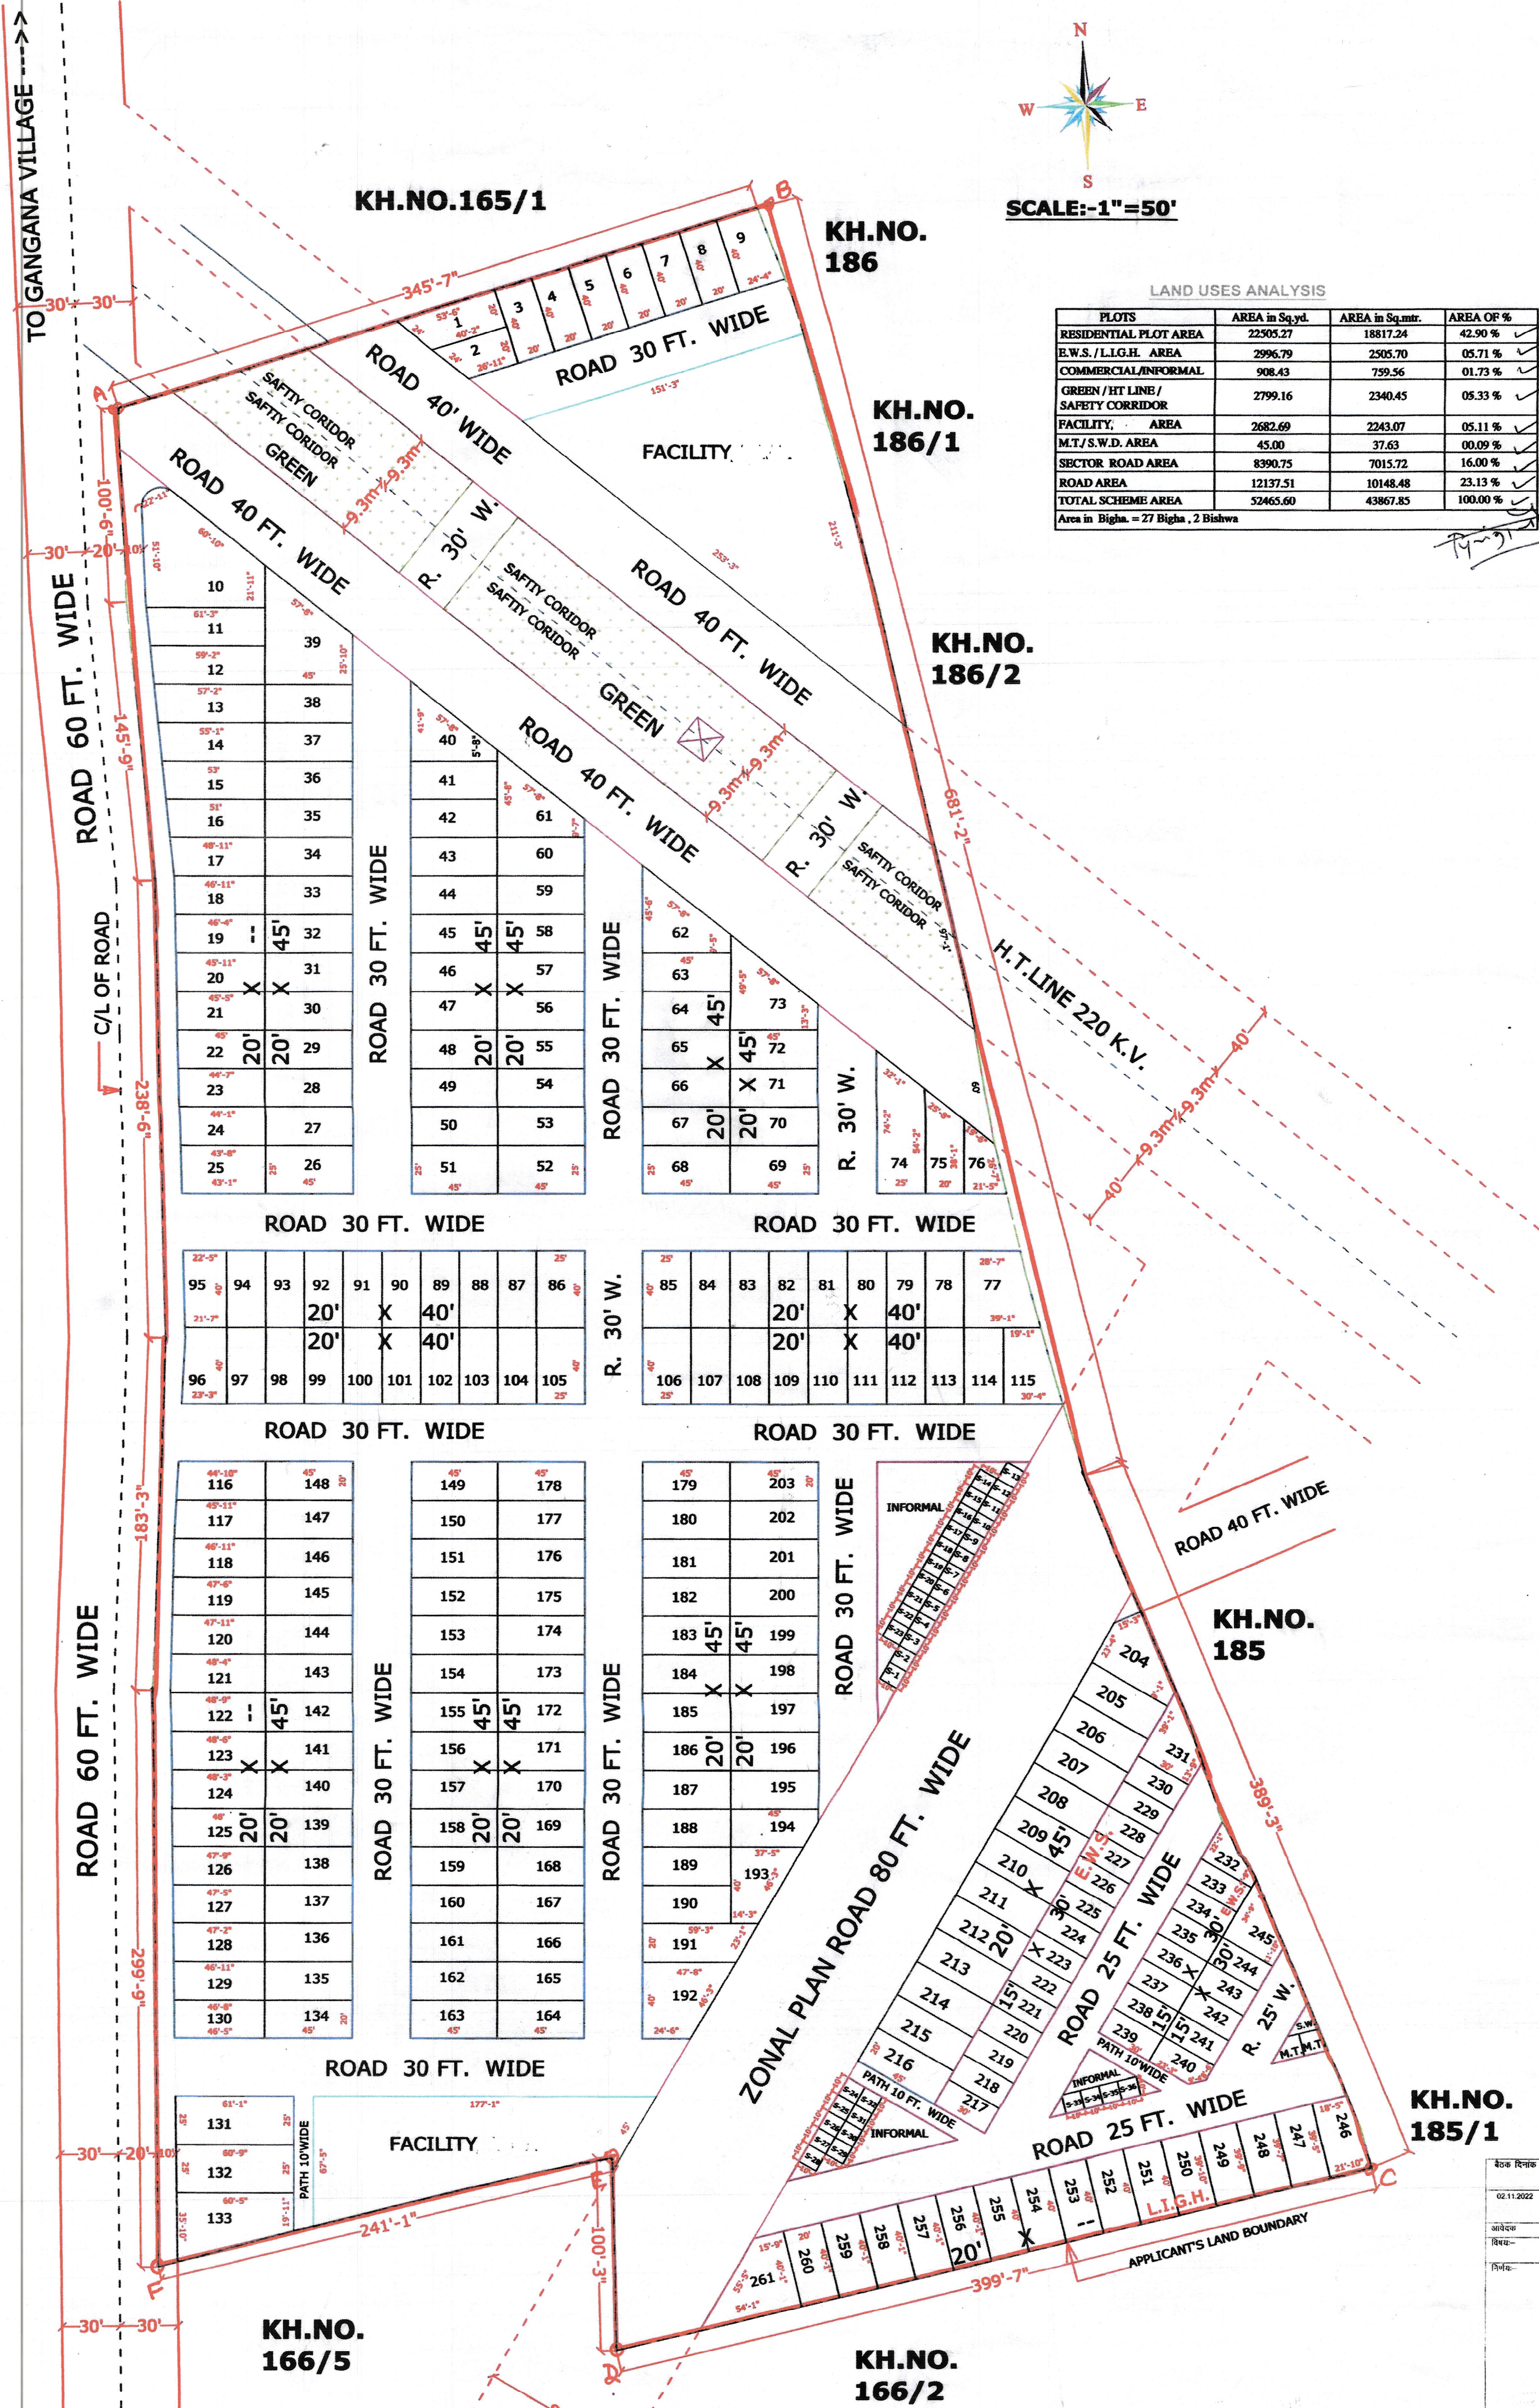

क्र.सं.	दिनांक	जमीन	कारवायु	कारवायु	कारवायु	कारवायु
02.11.2022	02.11.2022	जमीन	कारवायु	कारवायु	कारवायु	कारवायु
02.11.2022	02.11.2022	जमीन	कारवायु	कारवायु	कारवायु	कारवायु

दिनांक 7.6.2022 को सुपुत्र (इन्फो) द्वारा
उपरोक्त प्लान की सीमाओं का मिलान कर लाल रेखाओं से
मार्क A से F किया गया।

28.11.2022
(सहायक सार निरीक्षक)
जोधपुर विकास प्राधिकरण

22.11.2022
सहायक सार निरीक्षक
जोधपुर विकास प्राधिकरण