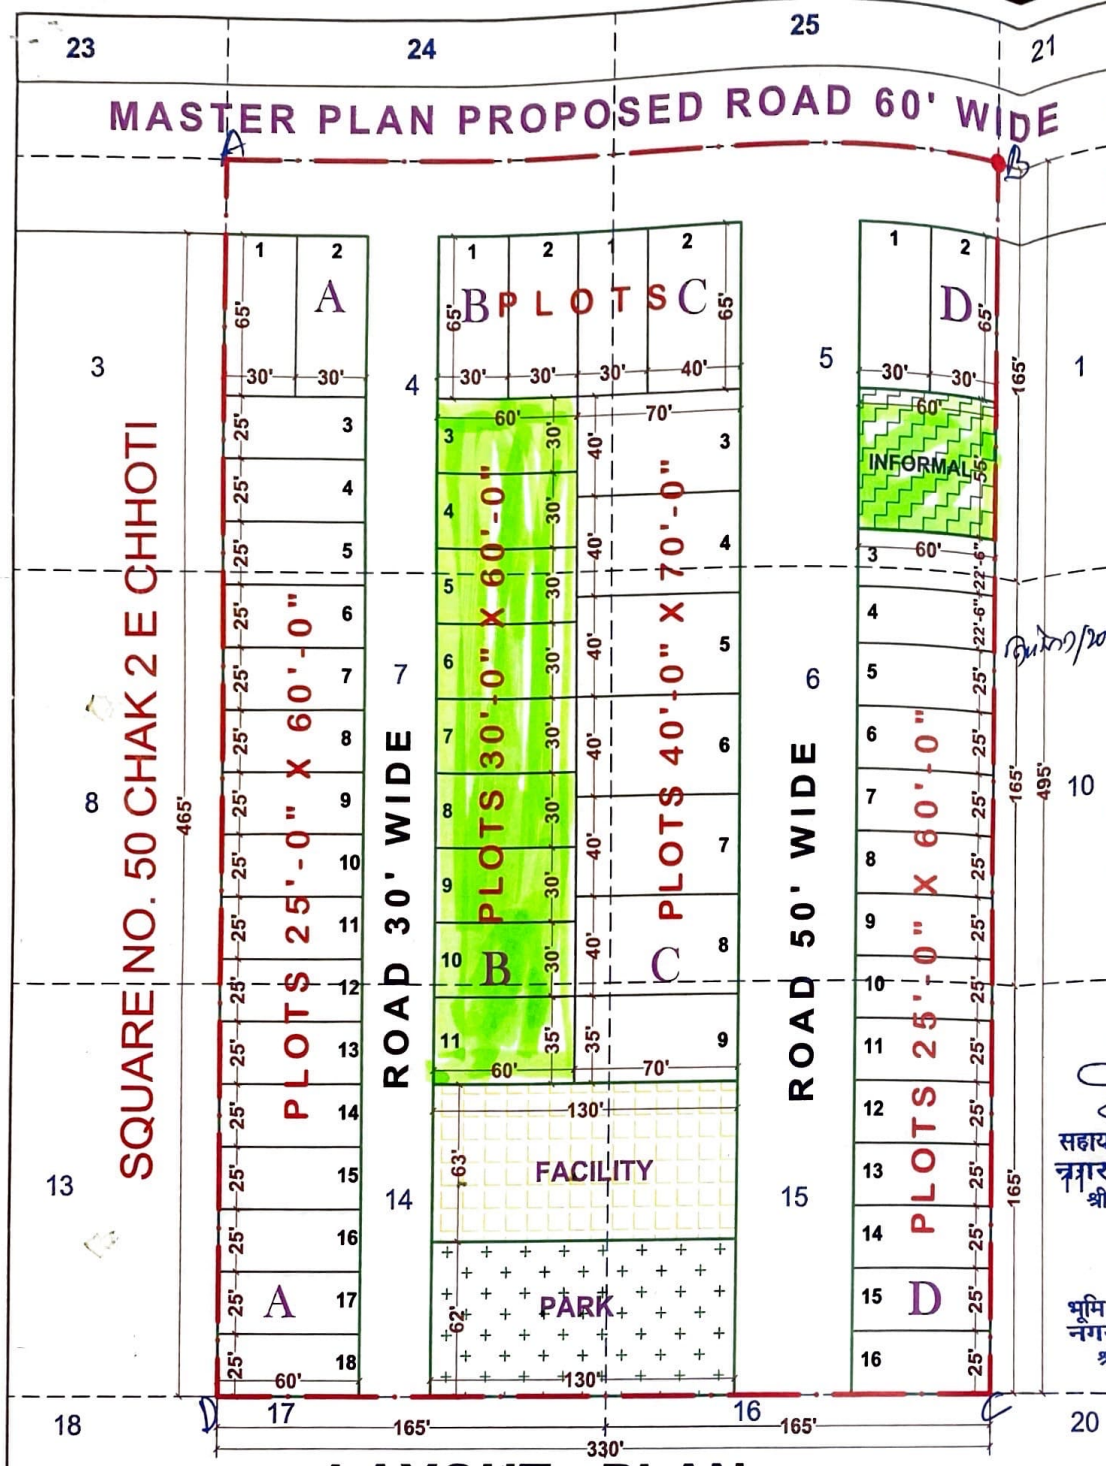

LAYOUT - PLAN

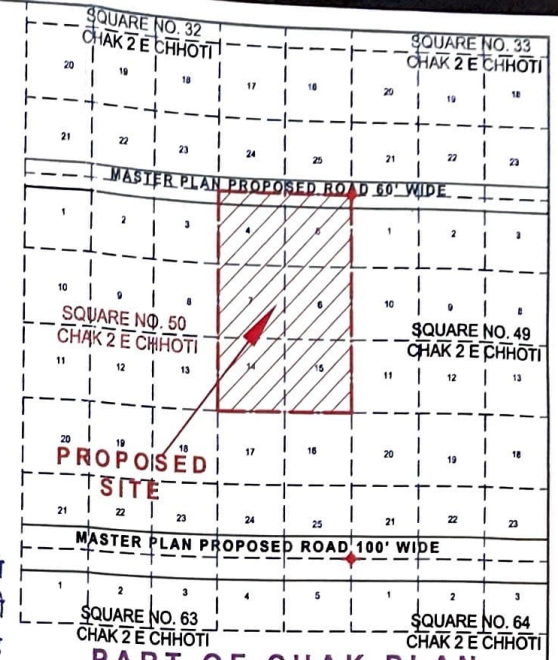

PART OF CHAK PLAN

ABCD APP'

न्यास स्तर पर गठित एम्पावर्ड समिति की बैठक दिनांक 30.06.2023 को 78 पर 30/6/23 भवन मानचित्र/ ले आऊट प्लान/साईट प्लान/ स्वीकृत किया गया।

सहायक नगर नियोजक
नगर विकास न्यास
श्रीगंगानगर (राज.)

अधिशाषी अभियन्ता
नगर विकास न्यास
श्रीगंगानगर (राज.)

भूमि अवाप्ति अधिकारी
नगर विकास न्यास
श्रीगंगानगर (राज.)

सचिव
नगर विकास न्यास
श्रीगंगानगर (राज.)

REFERENCE :-

1. JAMABANDI AREA SHOWN THUS :-
2. KILLA LINE SHOWN THUS :-
3. SQUARE POINT SHOWN THUS :-
4. JAMABANDI AREA :- 163350.00 Sq.Feet OR 1.518 Hect.
5. SCALE 1" = 55'
6. OWNER :-

LAND USE ANALYSIS :-

TOTAL LAND 163350.00 Sq. Ft.

S. NO.	PARTICULAR	AREA IN Sq.ft.	%TAGE
1	RESIDENTIAL	96700.00 Sq.ft.	59.20 %
2	INFORMAL	3300.00 Sq.ft.	2.02 %
3	FACILITY	8190.00 Sq.ft.	5.01 %
4	PARK	8060.00 Sq.ft.	4.94 %
5	ROAD	47100.00 Sq.ft.	28.83 %
	TOTAL	163350.00 Sq.ft.	100 %

LAYOUT PLAN OF KILLA NO. 4 TO 7 ,14 ,15 SQUARE NO. 50 CHAK 2 E CHHOTI Teh. & Dist. SRI GANGANAGAR (RAJ.)