

लाट कोड :- 1364500 रज. काज :- 03463

आवासीय शहरी योजना मानचित्र
राजस्थान टाउनशिप पोलिसी २०१० के अंतर्गत
"SWARN BHOOMI"
UDAY GAJRAJ

ग्राम :- रामपुरा वास गोनेर, तहसील - चोकसु, जिला - जयपुर, राजस्थान


<< TO RING ROAD

ROAD 18.00 MTR. WIDE

133

<< TO RAMPURA WAS GONER

ROAD 18.00 MTR.

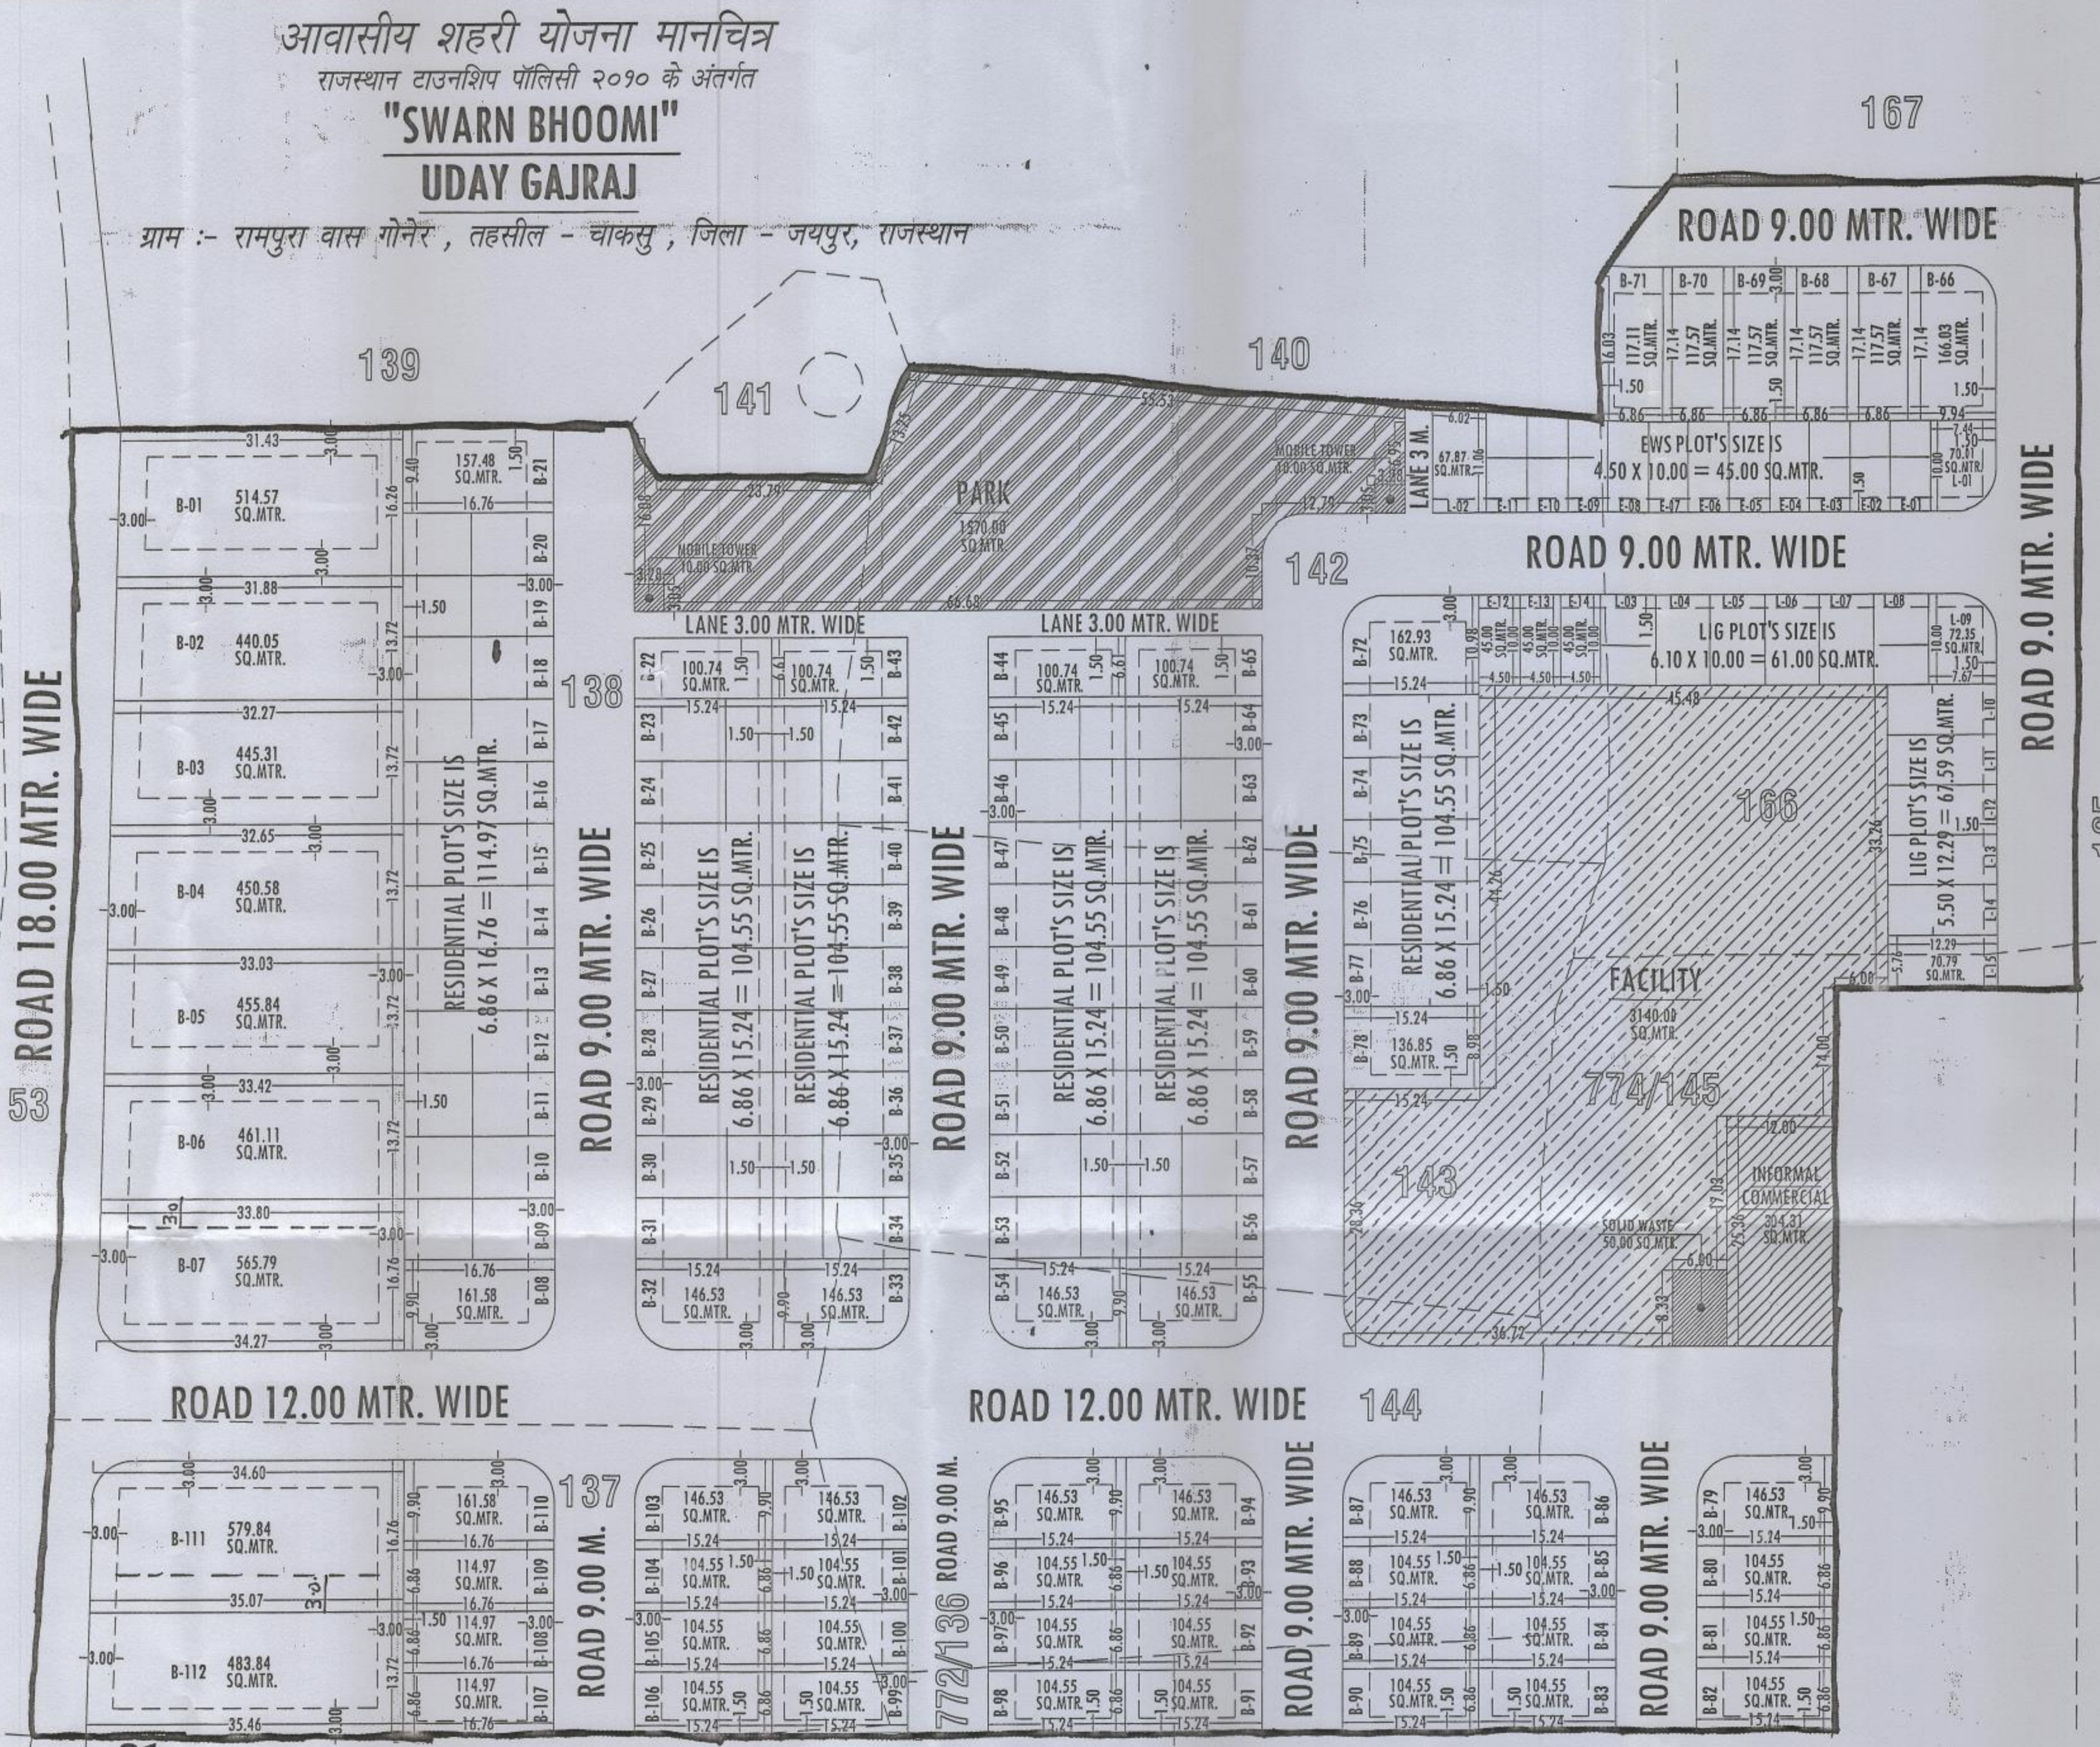

- आवेदित भूमि के सामने खसरा 53 किस्म यै.मु. रास्ता को नविक के परिपत्र दिनांक 10.08.2020 के अनुसार उक्त गै.मु. रास्ते का मार्गधिकार खसरे के मध्य से 09-09 मीटर भूमि दोनों तरफ (कुल 18 मीटर) रखा गया है।
- 18 मीटर मार्गधिकार से प्रभावित भूमि को आवेदक द्वारा जविषा में सड़क हेतु निशुल्क समर्पित कर दिया गया है।
- राजस्व खसरो की स्थिति का परीक्षण योजना मानचित्र जारी किया गया है।
- योजना में फुटकर व्यावसायिक ब्लॉक के भूखण्ड की प्लानिंग आदेश दिनांक 20.02.2023 एवं बी.पी.सी. (एल.पी) द्वारा जारी यू.ओ.नोट दिनांक 25.11.2021 के अनुसार रखा गया है।
- योजना का क्षेत्रफल 2 हेक्टर. से अधिक होने के कारण ई.डब्ल्यू.एस / एल.आई.जी के भूखण्डों को नियमानुसार छुड़ाया गया है।
- योजना में टाउनशिप पोलिसी 2010 के प्रावधान अनुसार मापदण्ड रखे बचे हैं।
- योजना के भूखण्डों पर पैरामीटर्स भवन विनियम 2020 के अनुसार देय होंगे।
- योजना में आंतरिक विकास के पेटे 12.5 प्रतिशत रहन के लिए भूखण्ड संख्या B-01, B-02, B-03, B-04, B-19, B-20, B-21 कुल भूखण्ड 7 का कुल क्षेत्रफल 2237.99 वर्ग मी. रहन रखा गया है।
- समस्त लेय राशि यथा बी.एस.यू. पी./विकास शुल्क / पुर्नबहण आदि (जो भी लेय हो) की गणना कर राशि ली गयी है।

उप नगर नियोजक
जोन-14

तहसीलदार
जोन-14

उपायुक्त
जोन-14

वरिष्ठ नगर नियोजक
बी.पी.सी. (एल.पी.)

अतिरिक्त मुख्य नगर नियोजक
बी.पी.सी. (एल.पी.)

रामपुरा उपर रामाज
PTR

ROAD 9.00 MTR. WIDE

ROAD 9.00 MTR. WIDE

ROAD 9.0 MTR. WIDE

ROAD 9.00 MTR. WIDE

ROAD 9.00 MTR. WIDE

ROAD 9.00 MTR. WIDE

ROAD 12.00 MTR. WIDE

ROAD 12.00 MTR. WIDE

ROAD 9.00 MTR. WIDE

ROAD 9.00 MTR. WIDE

योजना क्षेत्र का खसरा मानचित्र:-

खसरा	खसरा क्षेत्रफल (SQ. MTR.)	योजना क्षेत्रफल (SQ. MTR.)
