



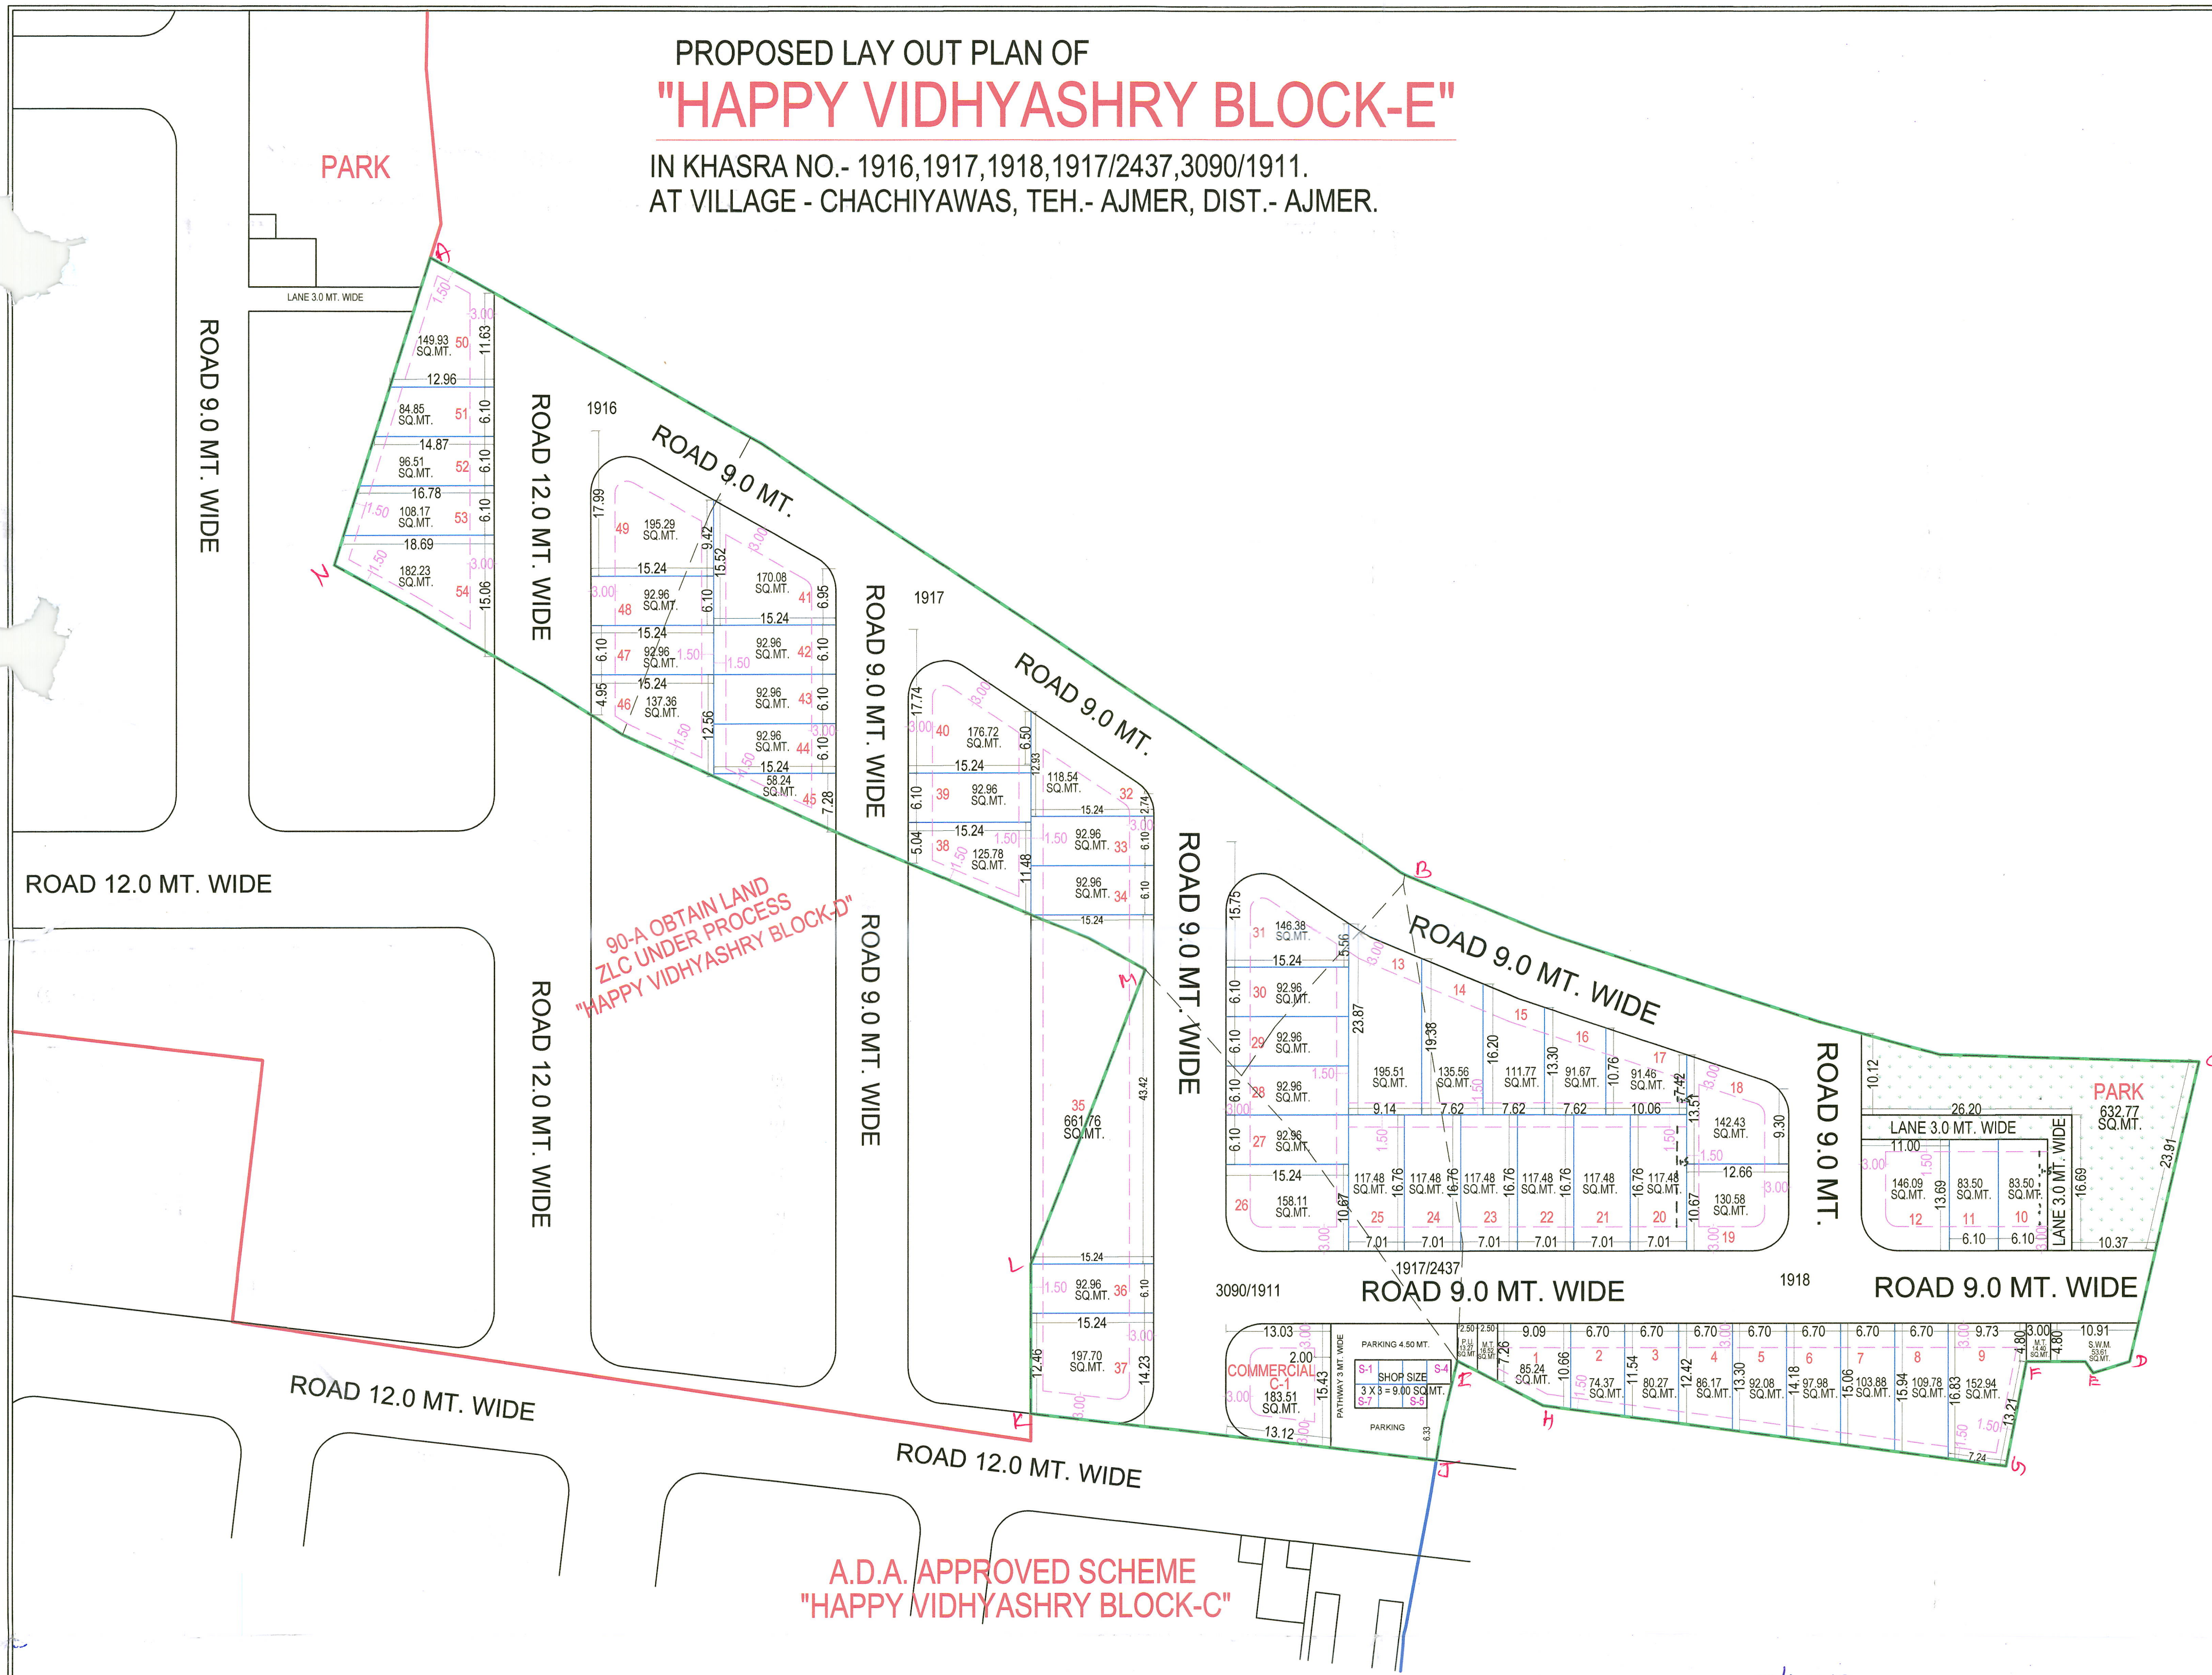

A.D.A. APPROVED SCHEME  
"HAPPY VIDHYASHRY BLOCK-C"


NOTE:  
1. LAYOUT PLAN APPROVED VIDE AGENDA NO. 06.  
OF BUILDING PLAN COMMITTEE'S  
(LAYOUT PLAN) MEETING.  
DATED 25.10.2024  
2. THIS IS THE ONLY TECHNICAL APPROVAL AS PER  
TOWNSHIP POLICY, IT MUST NOT BE CONSIDERED  
DOCUMENT OF OWNERSHIP.  
3. LAYOUT PLAN IS TO BE SUBMITTED WITH  
ORDER NO. ADAP/TEH/CHACHIWAS/1916/1917/1918/1917/2437/3090/1911  
DATED 27.12.2024

90-आवदेन क्रमांक 1916/1917/1918/1917/2437/3090/1911  
दिनांक 27.12.2024 में श्रीमान उपायुक्त महोदय (जन. प्र. वि.)  
के आदेश दिनांक 27.12.2024 को पालना में राजस्व ग्राम 1916/1917/1918/1917/2437/3090/1911  
के खसरा नम्बर 1916/1917/1918/1917/2437/3090/1911 के प्रस्ताव  
से-आउट प्लान को पटवारी हलका 1916/1917/1918/1917/2437/3090/1911 द्वारा जारी  
प्रमाणित नक्शा P-35 क्रमांक 423 दिनांक 27.12.2024 से  
मिलान कर सीमाओं को लाल रंगी से मार्क A से N  
किया जाकर सुपरइम्पोज/भौतिक स्थापन किया गया।  
दिनांक 27.12.2024 तहसीलदार/मिर्वावर/प्रमारी मू-अभिलेख  
अजमेर विकास प्राधिकरण, अजमेर

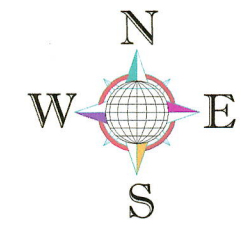


अ.वि.प्रा.

खसरा मानचित्र

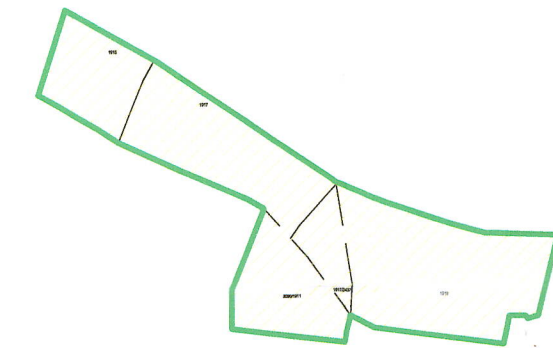

विशाल सुचक

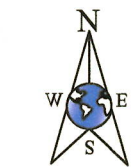

सहस्र विकस योजना 2021 के अनुसार मू उपखण्ड  
आवसीय भूखण्डों की निर्माण स्थिति :-  
1. कुल आवसीय भूखण्ड = 54  
2. व्यवसायिक भूखण्ड = C-1  
3. खुदरा भूखण्ड = S-7

#### AREA ANALYSIS :-

| S.No.          | LAND USED                                  | AREA IN (SQ.MTR.) | (%)      |
|----------------|--------------------------------------------|-------------------|----------|
| 1.             | RESIDENTIAL                                | 6464.24           | 53.87 %  |
| 2.             | ADJUSTED AREA ("HAPPY VIDHYASHRY BLOCK-E") | 312.15            | 02.60 %  |
| 3.             | COMMERCIAL                                 | 183.51            | 01.53 %  |
| 4.             | RETAIL                                     | 240.10            | 02.00 %  |
| TOTAL = 1+4    |                                            | 7200.00           | 60.00 %  |
| 5.             | PARK                                       | 632.77            | 05.27 %  |
| 6.             | S.W.M.                                     | 53.61             | 0.45 %   |
| 7.             | MOBILE TOWER                               | 30.92             | 0.26 %   |
| 8.             | P.U. (TOILET)                              | 13.27             | 0.11 %   |
| 9.             | ROAD                                       | 4069.43           | 33.91 %  |
| TOTAL = 5 TO 9 |                                            | 4800.00           | 40.00 %  |
| SCHEME AREA    |                                            | 12000.00          | 100.00 % |
|                |                                            | 01.200 HECT.      |          |

योजना की पूरी मू की समूचा अधिसूचना की धारा 90 ए की  
कार्यवाही एवं नीचे पर भूमि का प्रमाणिकरण मेरे द्वारा किया गया।  
योजना की पूरी मू की प्राधिकरण में निहित हो चुकी है।

नाम  
तहसीलदार  
उपायुक्त जे.पू.

डी.पी.सी / जी. एच. सी. की बैठक संख्या  
की अनुमति ने योजना मानचित्र स्वीकृत कर जारी किया गया।

योजना का नाम:-  
"HAPPY VIDHYASHRY BLOCK-E"  
IN KHASRA NO.- 1916,1917,1918,1917/2437,3090/1911  
AT VILLAGE - CHACHIWAS, TEH.- AJMER, DIST.- AJMER.

पैमाना :- 1:500

सहायक नगर नियोजक  
अति. सहायक नगर नियोजक  
वरिष्ठ नगर नियोजक

अजमेर विकास प्राधिकरण

CONSULTANT :-



Cad Max  
PROJECTS (P) LTD.  
307, 3rd Floor, 3rd Floor, 3rd Floor,  
Lafayette Avenue, 3rd Floor, 3rd Floor, 3rd Floor,  
P.O. Box 17111, New Delhi-110003  
Website: www.cadmaxprojects.com

For DELIGHT INFRAHEIGHTS LLP

APPLICANT

DRAUGHTSMAN

PATWARI

JEN

(सुनिता)  
तहसीलदार  
अ.वि.प्रा. अजमेर  
TEHSILDAR

CAD MAX PROJECTS PVT. LTD.

Director

ARCHITECT

अ.वि.प्रा. अजमेर

अ.वि.प्रा. अजमेर

