

LAY OUT PLAN FOR RESIDENTIAL SCHEME IN KH.NO. 2367, 3401/ 2855, 3404/ 2363 VILLAGE TULERA TEHSIL&DISTT. ALWAR



AREA DETAILS :-

S.NO.	USE	AREA IN SQM	PERCENTAGE
1	RESIDENTIAL	5013.35	50.13 %
2	COMMERCIAL	200.00	02.00 %
3	GREEN	719.60	07.20 %
4	FACILITY	169.10	01.69 %
5	CIRCULATION	3897.95	38.98 %
TOTAL AREA		10000.00	100.00 %

NOTE:-
(1) SCHEME BOUNDARY SHOWN
(2) H.T. LINE SHOWN
(3) KHASRA BOUNDARY SHOWN

ले-आउट प्लान समिति की बैठक दिनांक 15.06.2023 के निर्णयानुसार आन्तरिक विकास कार्य हेतु कुल विक्रय योग्य क्षेत्रफल का 12.5 प्रतिशत खसरा नं० 2367, 3401/2855, 3404/2363 ग्राम तुलरा के आवासीय भूखण्ड सं० 20, 21, 22, 23, 24, 25, 26, 49 क्षेत्रफल 627.11 वर्गमीटर एवं इन्फोर्मल शॉप नं० 1, 2, 3 क्षेत्रफल 27.00 वर्गमीटर कुल क्षेत्रफल 654.11 वर्गमीटर है, न्यास के पक्ष में रहन रखा गया है। आन्तरिक विकास पूर्ण होने पर न्यास द्वारा मौके से सत्यापन के पश्चात रहन मुक्त किये जायेंगे।

SCALE 1:350

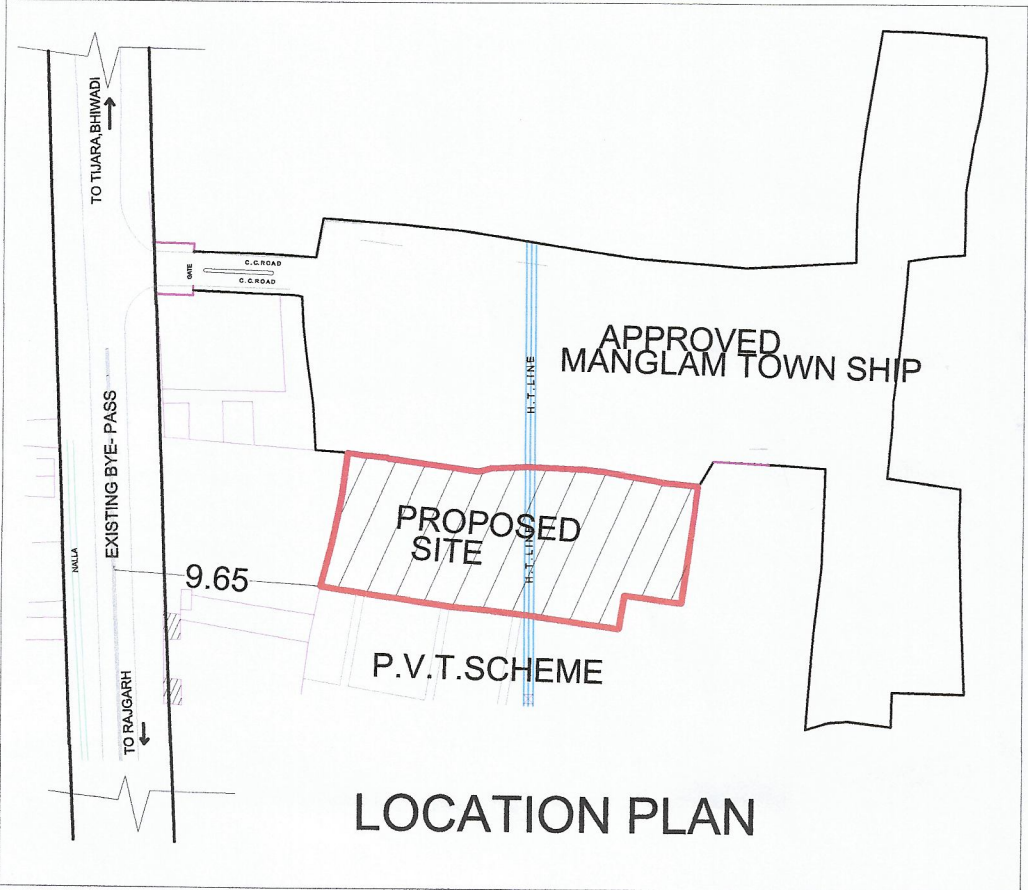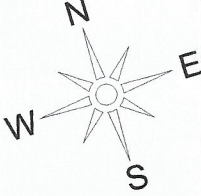


APPROVED MANGLAM TOWNSHIP

सहायक नगर नियोजक
नगर विकास न्यास, अलवर

अधिशायी अभियंता
नगर विकास न्यास, अलवर

सचिव
नगर विकास न्यास, अलवर

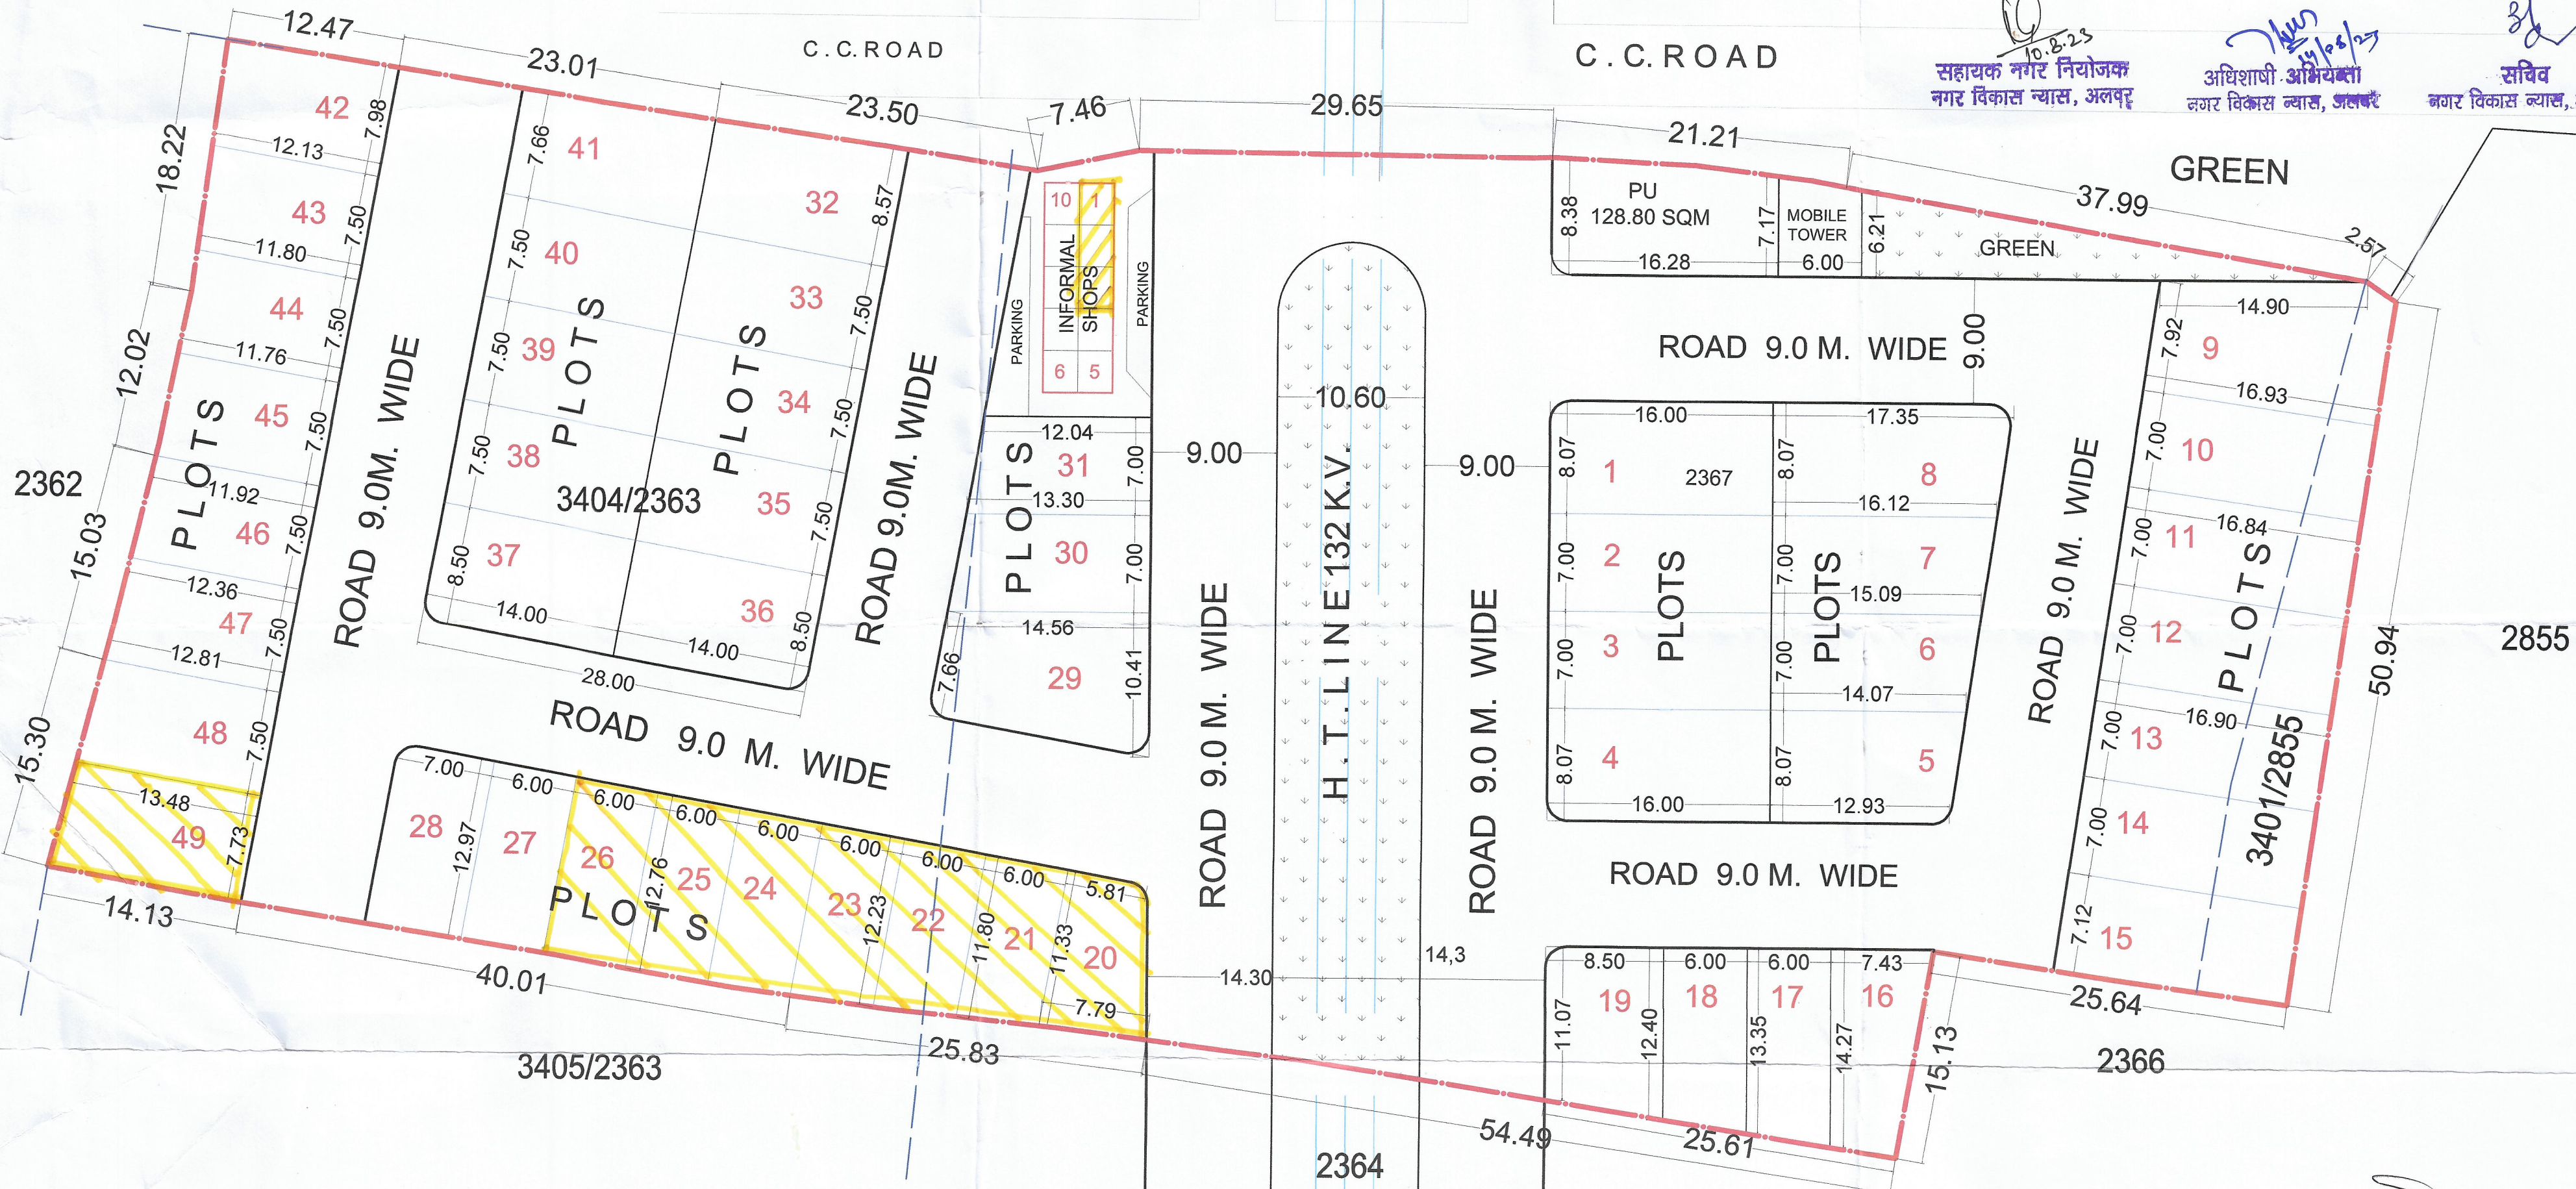

Er. Harsh Gupta (Civil Eng.)
Chartered Engineer
Approved By UIT & MCA
3 Ka-368, Shivaji Park, ALWAR
Lic. No.

SIG. OF APPLICANT

SIG. OF ARC./ ENG.