



जयपुर विकास प्राधिकरण, जयपुर

www.jda.urban.rajasthan.gov.in

क्रमांक:-जविप्रा/उपा./जोन-11/2025

किसान रियल इन्फ्रा एल.एल.पी.

पंजीकृत कार्यालय:-बेसमेन्ट, प्लॉट नं. 4

नारायण एनक्लेव, मांग्यावास, मानसरोवर, जयपुर।

विषय:-ग्राम भापुरा, तहसील सांगानेर, जिला जयपुर में स्थित खसरा नम्बर 1366/46, 1368/57, 47, 61, 62, 48, 49, 52, 1383/63, 1377/50, 1379/51, 1381/62, कुल किता 12 कुल रकबा 10 हैक्टेयर भूमि की निजी खातेदारी की आवासीय योजना **"एलाईट वर्ल्ड"** का मानचित्र जारी करने बाबत।

उपरोक्त विषयान्तर्गत लेख है कि ग्राम भापुरा, तहसील सांगानेर, जिला जयपुर में स्थित खसरा नम्बर 1366/46, 1368/57, 47, 61, 62, 48, 49, 52, 1383/63, 1377/50, 1379/51, 1381/62, कुल किता 12 कुल रकबा 10 हैक्टेयर की निजी खातेदारी की आवासीय योजना **"एलाईट वर्ल्ड"** का मानचित्र जारी करने हेतु आवेदन किया गया है।

आप द्वारा प्रस्तुत दस्तावेजों के आधार ग्राम भापुरा, तहसील सांगानेर, जिला जयपुर में स्थित खसरा नम्बर 1366/46, 1368/57, 47, 61, 62, 48, 49, 52, 1383/63, 1377/50, 1379/51, 1381/62, कुल किता 12 कुल रकबा 10 हैक्टेयर भूमि की निजी खातेदारी की आवासीय योजना **"एलाईट वर्ल्ड"** का मानचित्र रिकॉर्ड शाखा में (डी.आर.जी.) क्रमांक 1561/बी दिनांक 25.04.2025 पर दर्ज किया गया है।

अतः रिकॉर्ड शाखा में दर्ज किये जाने के पश्चात् योजना मानचित्र की प्रति संलग्न कर प्रेषित है।

संलग्न:-योजना मानचित्र की छायाप्रति।

उपायुक्त जोन-11
जविप्रा, जयपुर।



Signature valid


Digitally signed by Upendra Kumar Sharma
Designation : Deputy Commissioner
Date: 2025.04.25 18:03:54 IST
Reason: Approved



रामकिशोर व्यास भवन, इन्दिरासर्किल, जवाहरलाल नेहरूमार्ग, जयपुर-302 004
दुरभाष- +91-141-2574798 : ईपीबीएक्स- +91-141-2569696 एक्सटें.: 7402 : फैक्स-+91-141-2574555

SCALE = 1:750

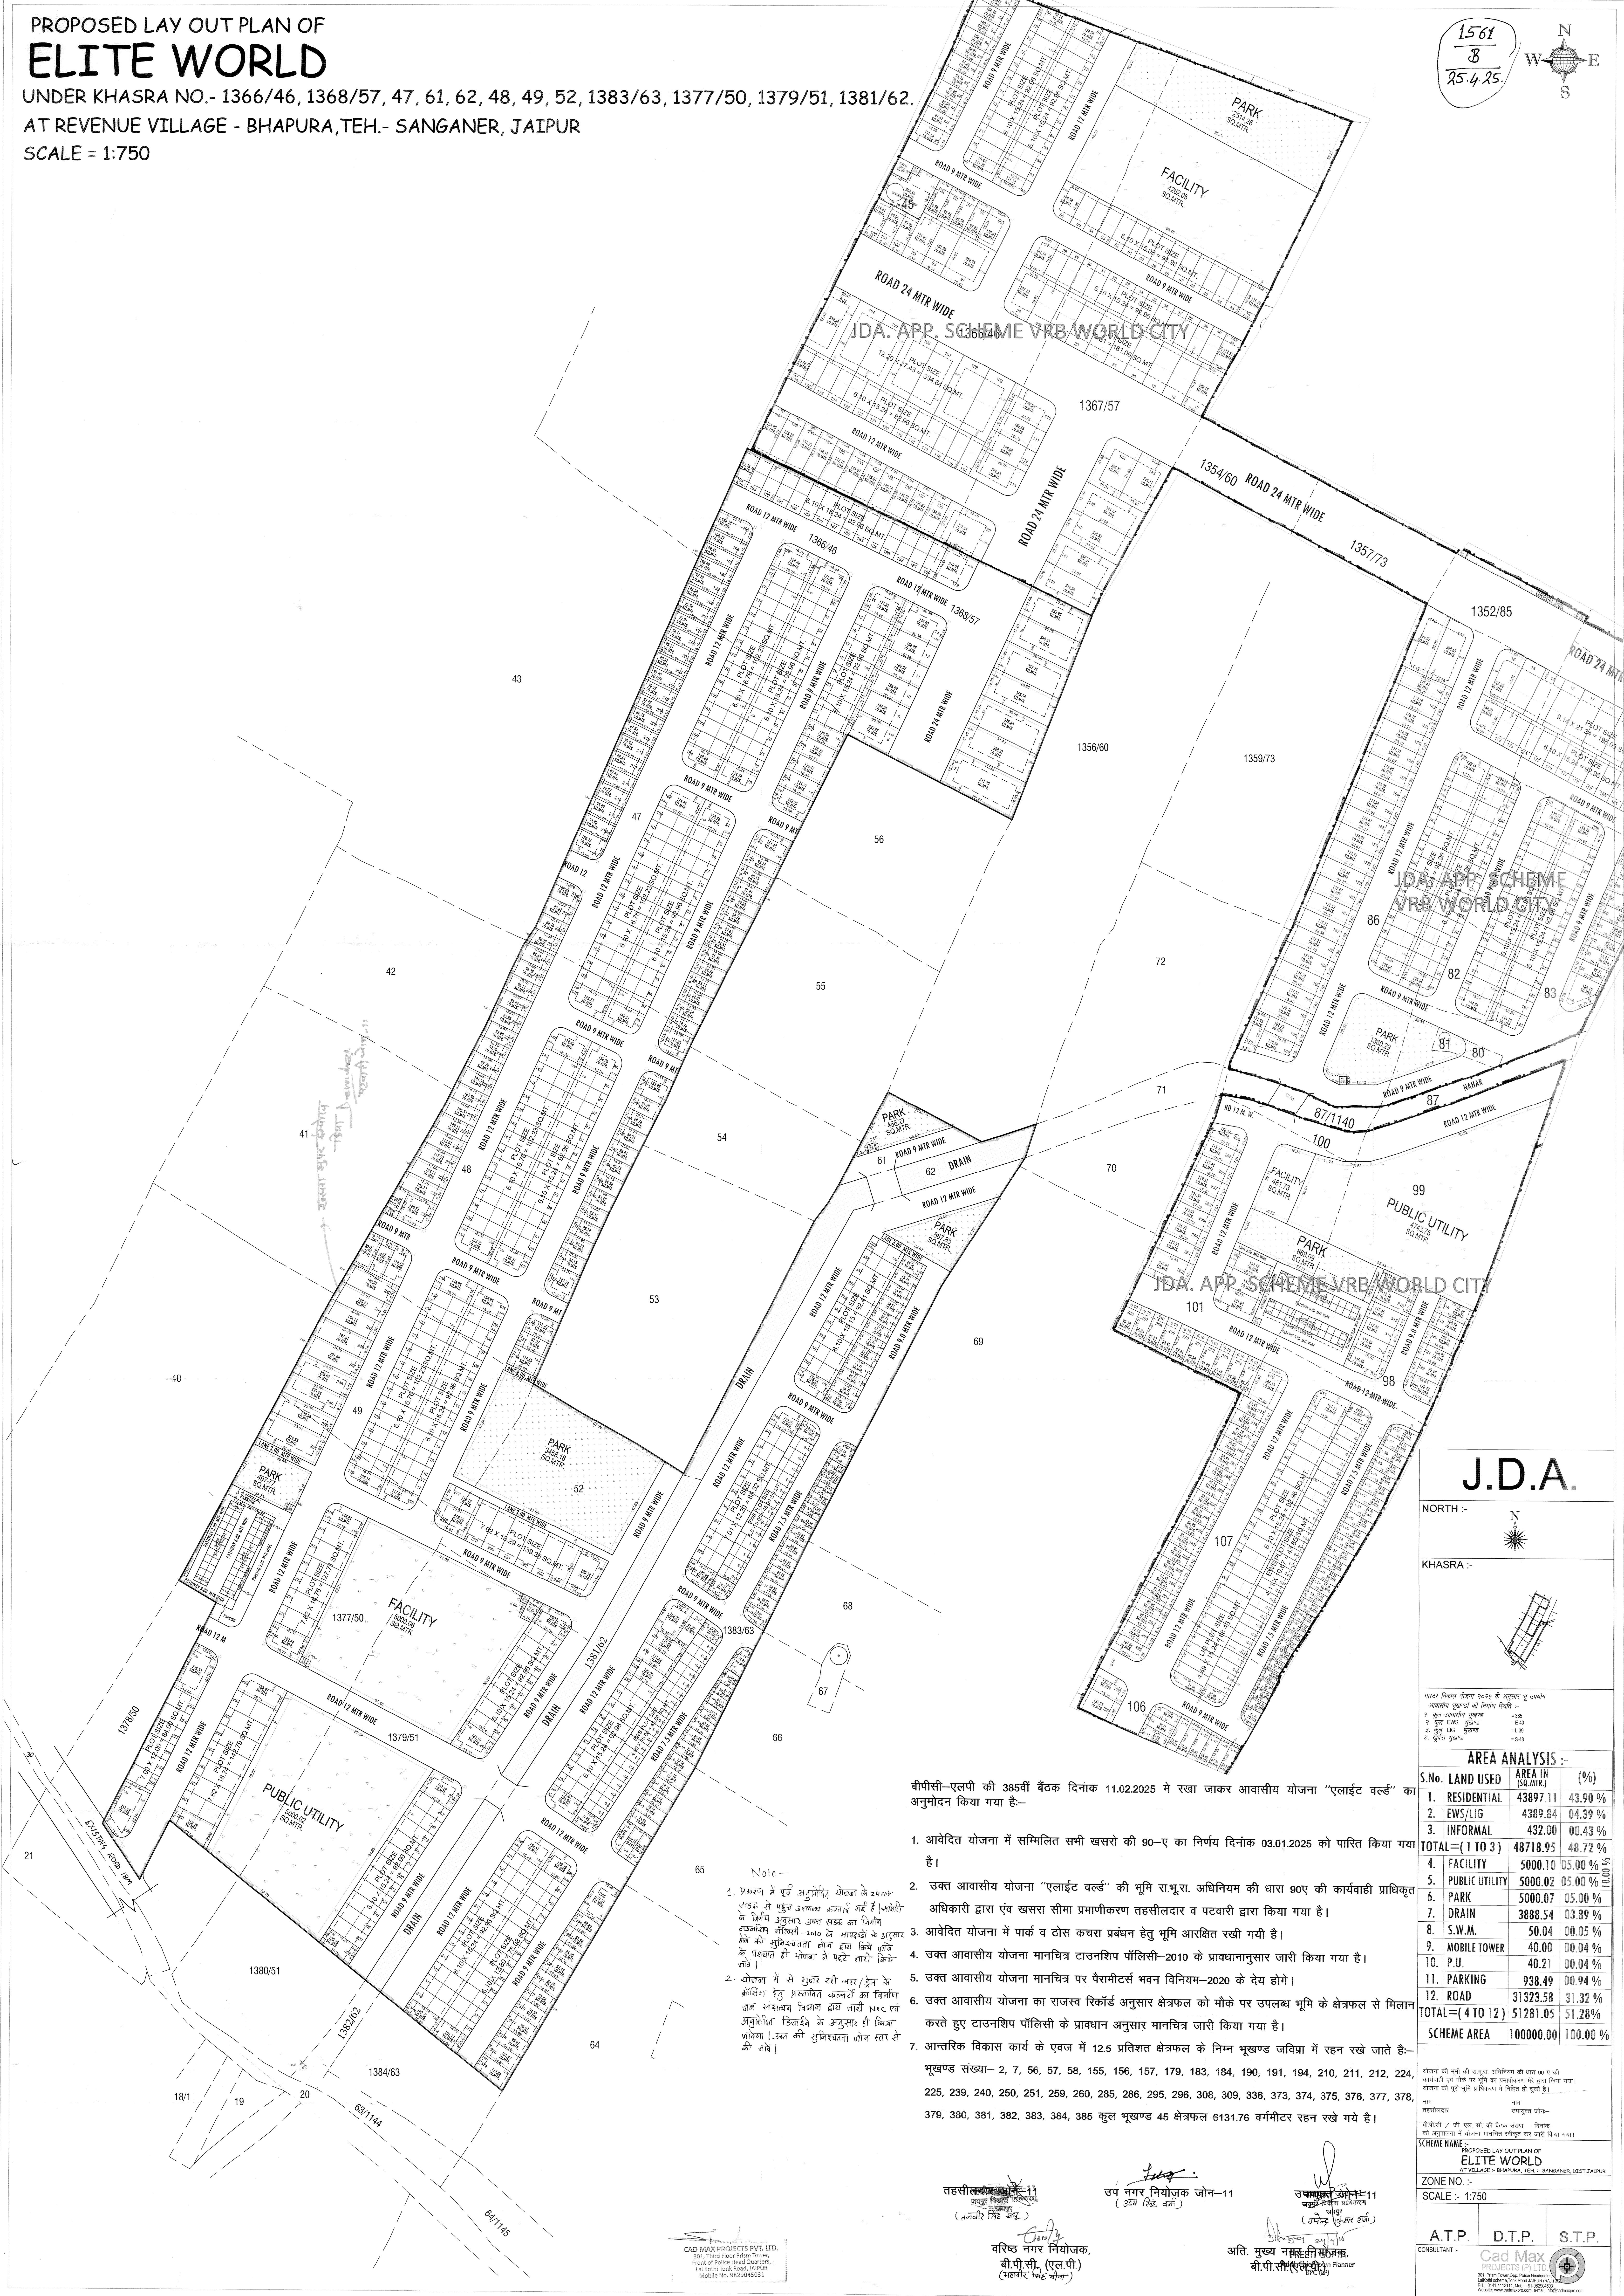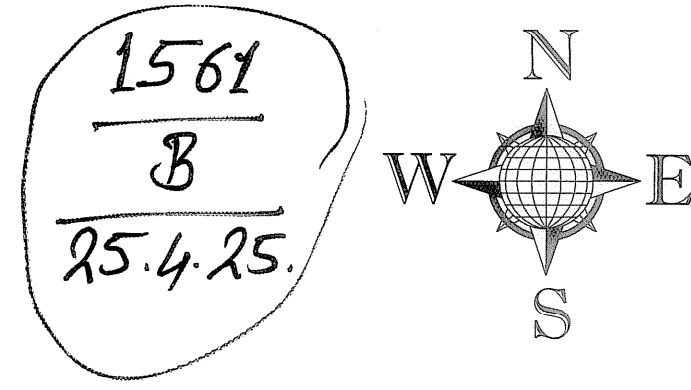

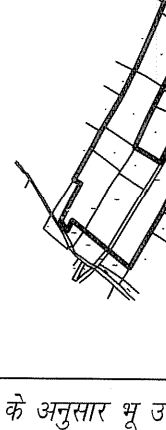J.D.A.			
NORTH :-			
			
KHASRA :-			
			
मास्टर विकास योजना २०२३ की अनुसार २७ उपखण्ड आसफिया सुल्तान की स्थिति होगी :-			
१. कुल आसफिया सुल्तान	= 386		
२. कुल EWS सुल्तान	= 140		
३. कुल LIG सुल्तान	= 130		
४. कुल गुरुकुल सुल्तान	= 148		
AREA ANALYSIS :-			
S.No.	LAND USED	AREA IN (SQ.MTR.)	(%)
1.	RESIDENTIAL	43897.11	43.90 %
2.	ERWS/LIG	4389.84	04.39 %
3.	INFOMAL	432.00	00.43 %
TOTAL=(1 TO 3)		48718.95	48.72 %
4.	FACILITY	5000.10	05.00 %
5.	PUBLIC UTILITY	5000.02	05.00 %
6.	PARK	5000.07	05.00 %
7.	DRAIN	3888.54	03.89 %
8.	S.W.M.	50.04	00.05 %
9.	MOBILE TOWER	40.00	00.04 %
10.	P.U.	40.21	00.04 %
11.	PARKING	938.49	00.94 %
12.	ROAD	3123.58	3.12 %
TOTAL=(4 TO 12)		51281.05	51.28 %
SCHEME AREA		100000.00	100.00 %
योजना की पूरी की राबूख, अधिकांश की चररा 80 ए की कोवैली एवं मोरार पर भूमि का आसफिया सुल्तान से हार किया गया। योजना की पूरी की अधिकतम में निर्धारित हो जागी है :-			
नाम	नाम	नाम	नाम
राजदीनसरा	राजदीनसरा	राजदीनसरा	राजदीनसरा
बी.पी.सी. / जी. एर. की की बैकग्राउंड	विमान	विमान	विमान
की अड्डाकरण में योजना मानचित्र खींचकर जागी किया गया।			
SCHEME NAME :- PROPOSED LAY OUT PLAN OF ELTTE WORLD AT VILLAGE - BHAPURU TEH. - SANGARNER, DISTT-JAIPUR.			
ZONE NO. :-			
SCALE :- 1/750			
A.T.P.		D.T.P.	
CONSULTANT >		S.T.P.	