


PROPOSED LAYOUT PLAN OF
"THE RING RESIDENCY"
AT VILLAGE - SITARAMPURA, TEH.- SANGANER, JAIPUR.
PROVISION-3C In Chief Minister's Jan Awas Yojana-2015

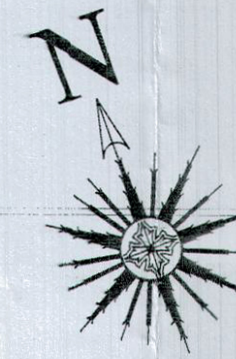


948
B
02-11-21

X = 576790.21
Y = 2959457.30

X = 577019.45
Y = 2959321.38

ZONAL ROAD 24.0 MT. WIDE
2301600

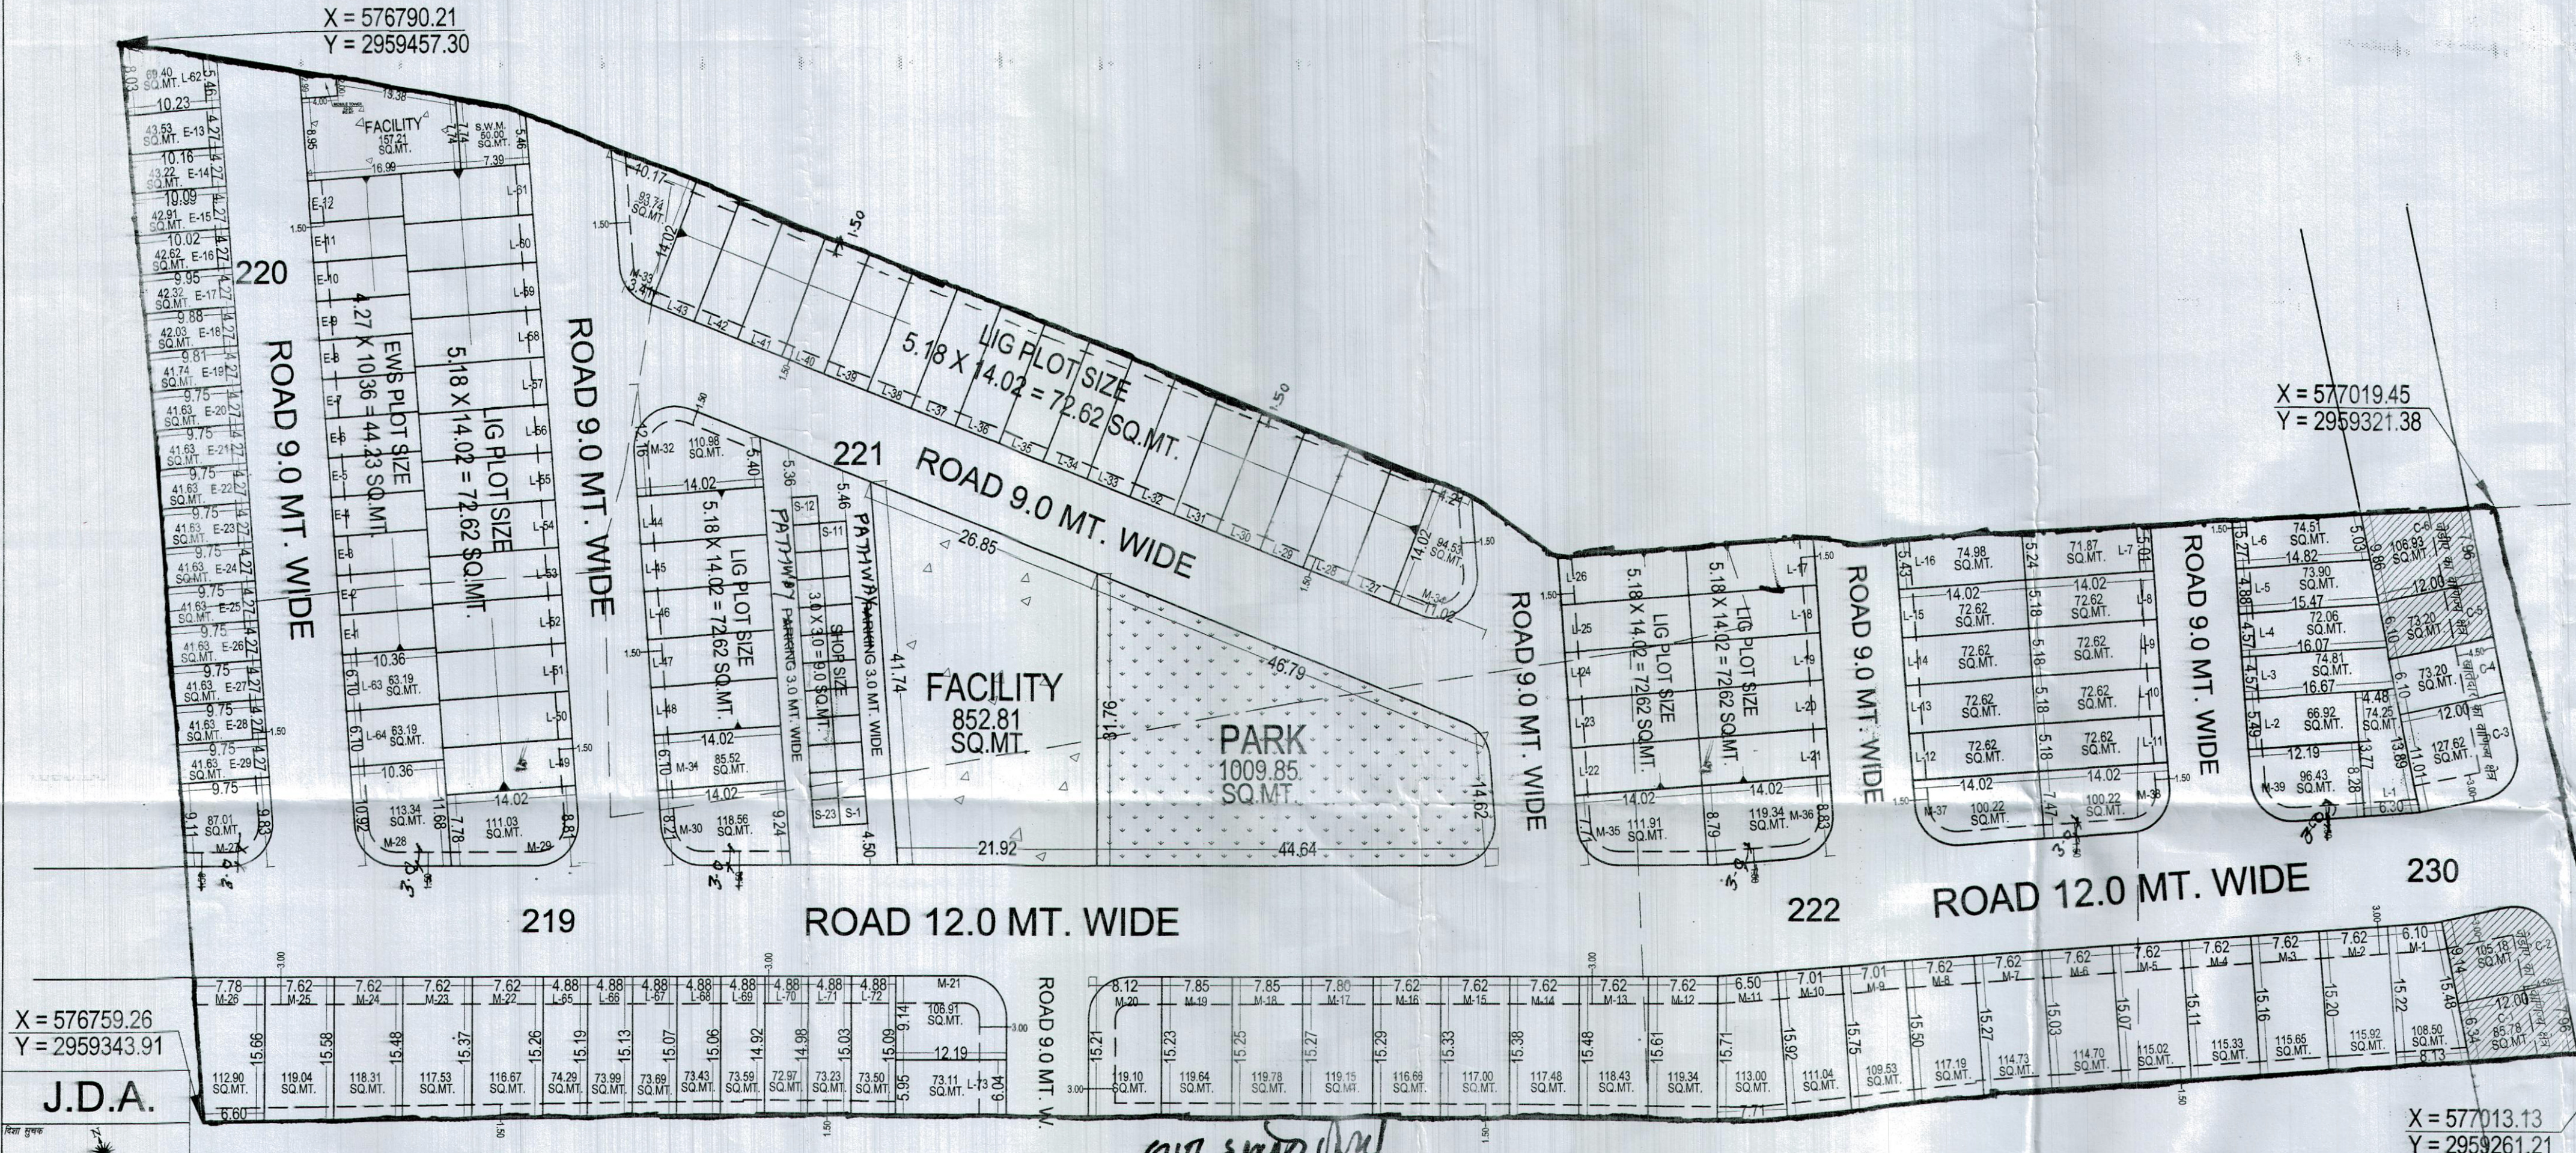

X = 576759.26
Y = 2959343.91

X = 577013.13
Y = 2959261.21

J.D.A.



नोट:-



प्लान मॉडल



प्लान मॉडल

- आवेदित भूमि की 90 ए की कार्यवाही आदेश क्रमांक LU2012/JDA/2020-21/100980 दिनांक 16.02.2021 एवं संशोधित आदेश क्रमांक जविप्रा/उपा./जोन-14/2021/डी-392 दिनांक 18.02.2021 को की गई।
- योजना दा रिंग रेजिडेंसी ग्राम सीतारामपुरा तहसील सांगानेर खसरा नं. 219, 220, 221, 222, 230 कुलकिता 5 कुल रकबा 2.10 हैक्ट. भूमि पर मुख्यमंत्री जनआवास योजना 2015 के प्रोविजन 3-सी हेतु आयुक्त महोदय द्वारा पैरा 34/एन दिनांक 07.03.2021 को स्वीकृति प्रदान की गई।
- बी.पी.सी.(एलपी) की 297वीं बैठक दिनांक 15.03.2021 को प्रस्तावित योजना का अनुमोदन किया गया। जिसकी अनुमोदन के बाद जविप्रा/उपा./जोन-14/2021/डी-392 दिनांक 18.02.2021 को स्वीकृति प्रदान की गई।
- आवेदित भूमि पर मुख्यमंत्री जनआवास योजना 2015 के प्रोविजन 3-सी के अन्तर्गत योजना अनुमोदन हेतु राज्य सरकार के पत्र क्रमांक प.1(74)नविप्रा/जयपुर/2021 जयपुर दिनांक 08.10.2021 से स्वीकृति प्रदान की गई है।
- योजना का मास्टर विकास योजना 2025 व जोनल डवलपमेंट प्लान प्लानिंग जोन-9 के अनुसार भू-उपयोग औद्योगिक एवं कॉमर्शियल दर्शित है।
- योजना में प्रत्येक श्रेणी में न्यूनतम 20 प्रतिशत भूखण्डों का विकासकर्ता द्वारा (G+1 FLOOR) निर्माण करवा कर भूखण्ड आवंटित किये जावेगें। जो निम्न प्रकार से है:-
EWS कटेगरी के भूखण्ड- 13, 14, 15, 16, 17, 18 कुल भूखण्ड 06
LIG कटेगरी के भूखण्ड- 17, 18, 19, 20, 21, 27, 28, 29, 30, 31, 32, 33, 62, 65, 66 कुल भूखण्ड 15
MIG कटेगरी के भूखण्ड- 22, 23, 24, 25, 26, 34, 35, 36 कुल भूखण्ड 08
- योजना में पैरामीटर्स मुख्यमंत्री जनआवास योजना 2015 के प्रोविजन 3-सी व राजस्थान टाउनशिप पोलिसी 2010 के अनुसार देय होंगे।
- जविप्रा के व्यवसायिक भूखण्ड संख्या सी-1, सी-2, सी-5, सी-6 कुल भूखण्ड 04 एवं खातेदार व्यवसायिक भूखण्ड संख्या सी-3, सी-4 कुल भूखण्ड 02 है।
- कार्नेर के भूखण्डों का क्षेत्रफल नियमानुसार कम किया जाना है।

AREA ANALYSIS			
S.No.	LAND USED	AREA IN SQ.MT.	(%)
1.	EWS	7245.54	06.17%
2.	LIG	5289.92	28.19%
3.	MIG-A	4351.49	21.55%
4.	RETAIL	207.00	01.02%
(A)	TOTAL (1 TO 4)	11693.96	54.93%
5.	PARK	1009.85	05.00%
6.	FACILITY	1010.02	05.00%
7.	S.W.M.	50.00	0.25%
8.	MOBILE TOWER	10.00	0.05%
9.	ROAD	7022.96	34.77%
(B)	TOTAL (5 TO 9)	9102.83	45.07%
SCHEME AREA		20196.79	100.00%
1.	ARBITERIAL COR.	200.80	25.00%
2.	J.D.A. COR.	371.10	44.20%
3.	ZONAL ROAD	231.31	28.80%
TOTAL AREA		803.21	100.00%
GRAND TOTAL (A+B)		21000.00	100.00%

SCHEME NAME :- PROPOSED LAYOUT PLAN OF THE RING RESIDENCY AT VILLAGE - SITARAMPURA, TEH.- SANGANER, JAIPUR

ZONE NO. :- 14

SCALE :- 1:500

AT.P. D.T.P. S.T.P.

CONSULTANT

Cad Max PROJECTS PVT. LTD.

301, Third Floor Prism Tower, Front of Police Head Quarters, Lal Kothi Tonk Road, JAIPUR Mobile No. 9829045031

प्लान मॉडल