
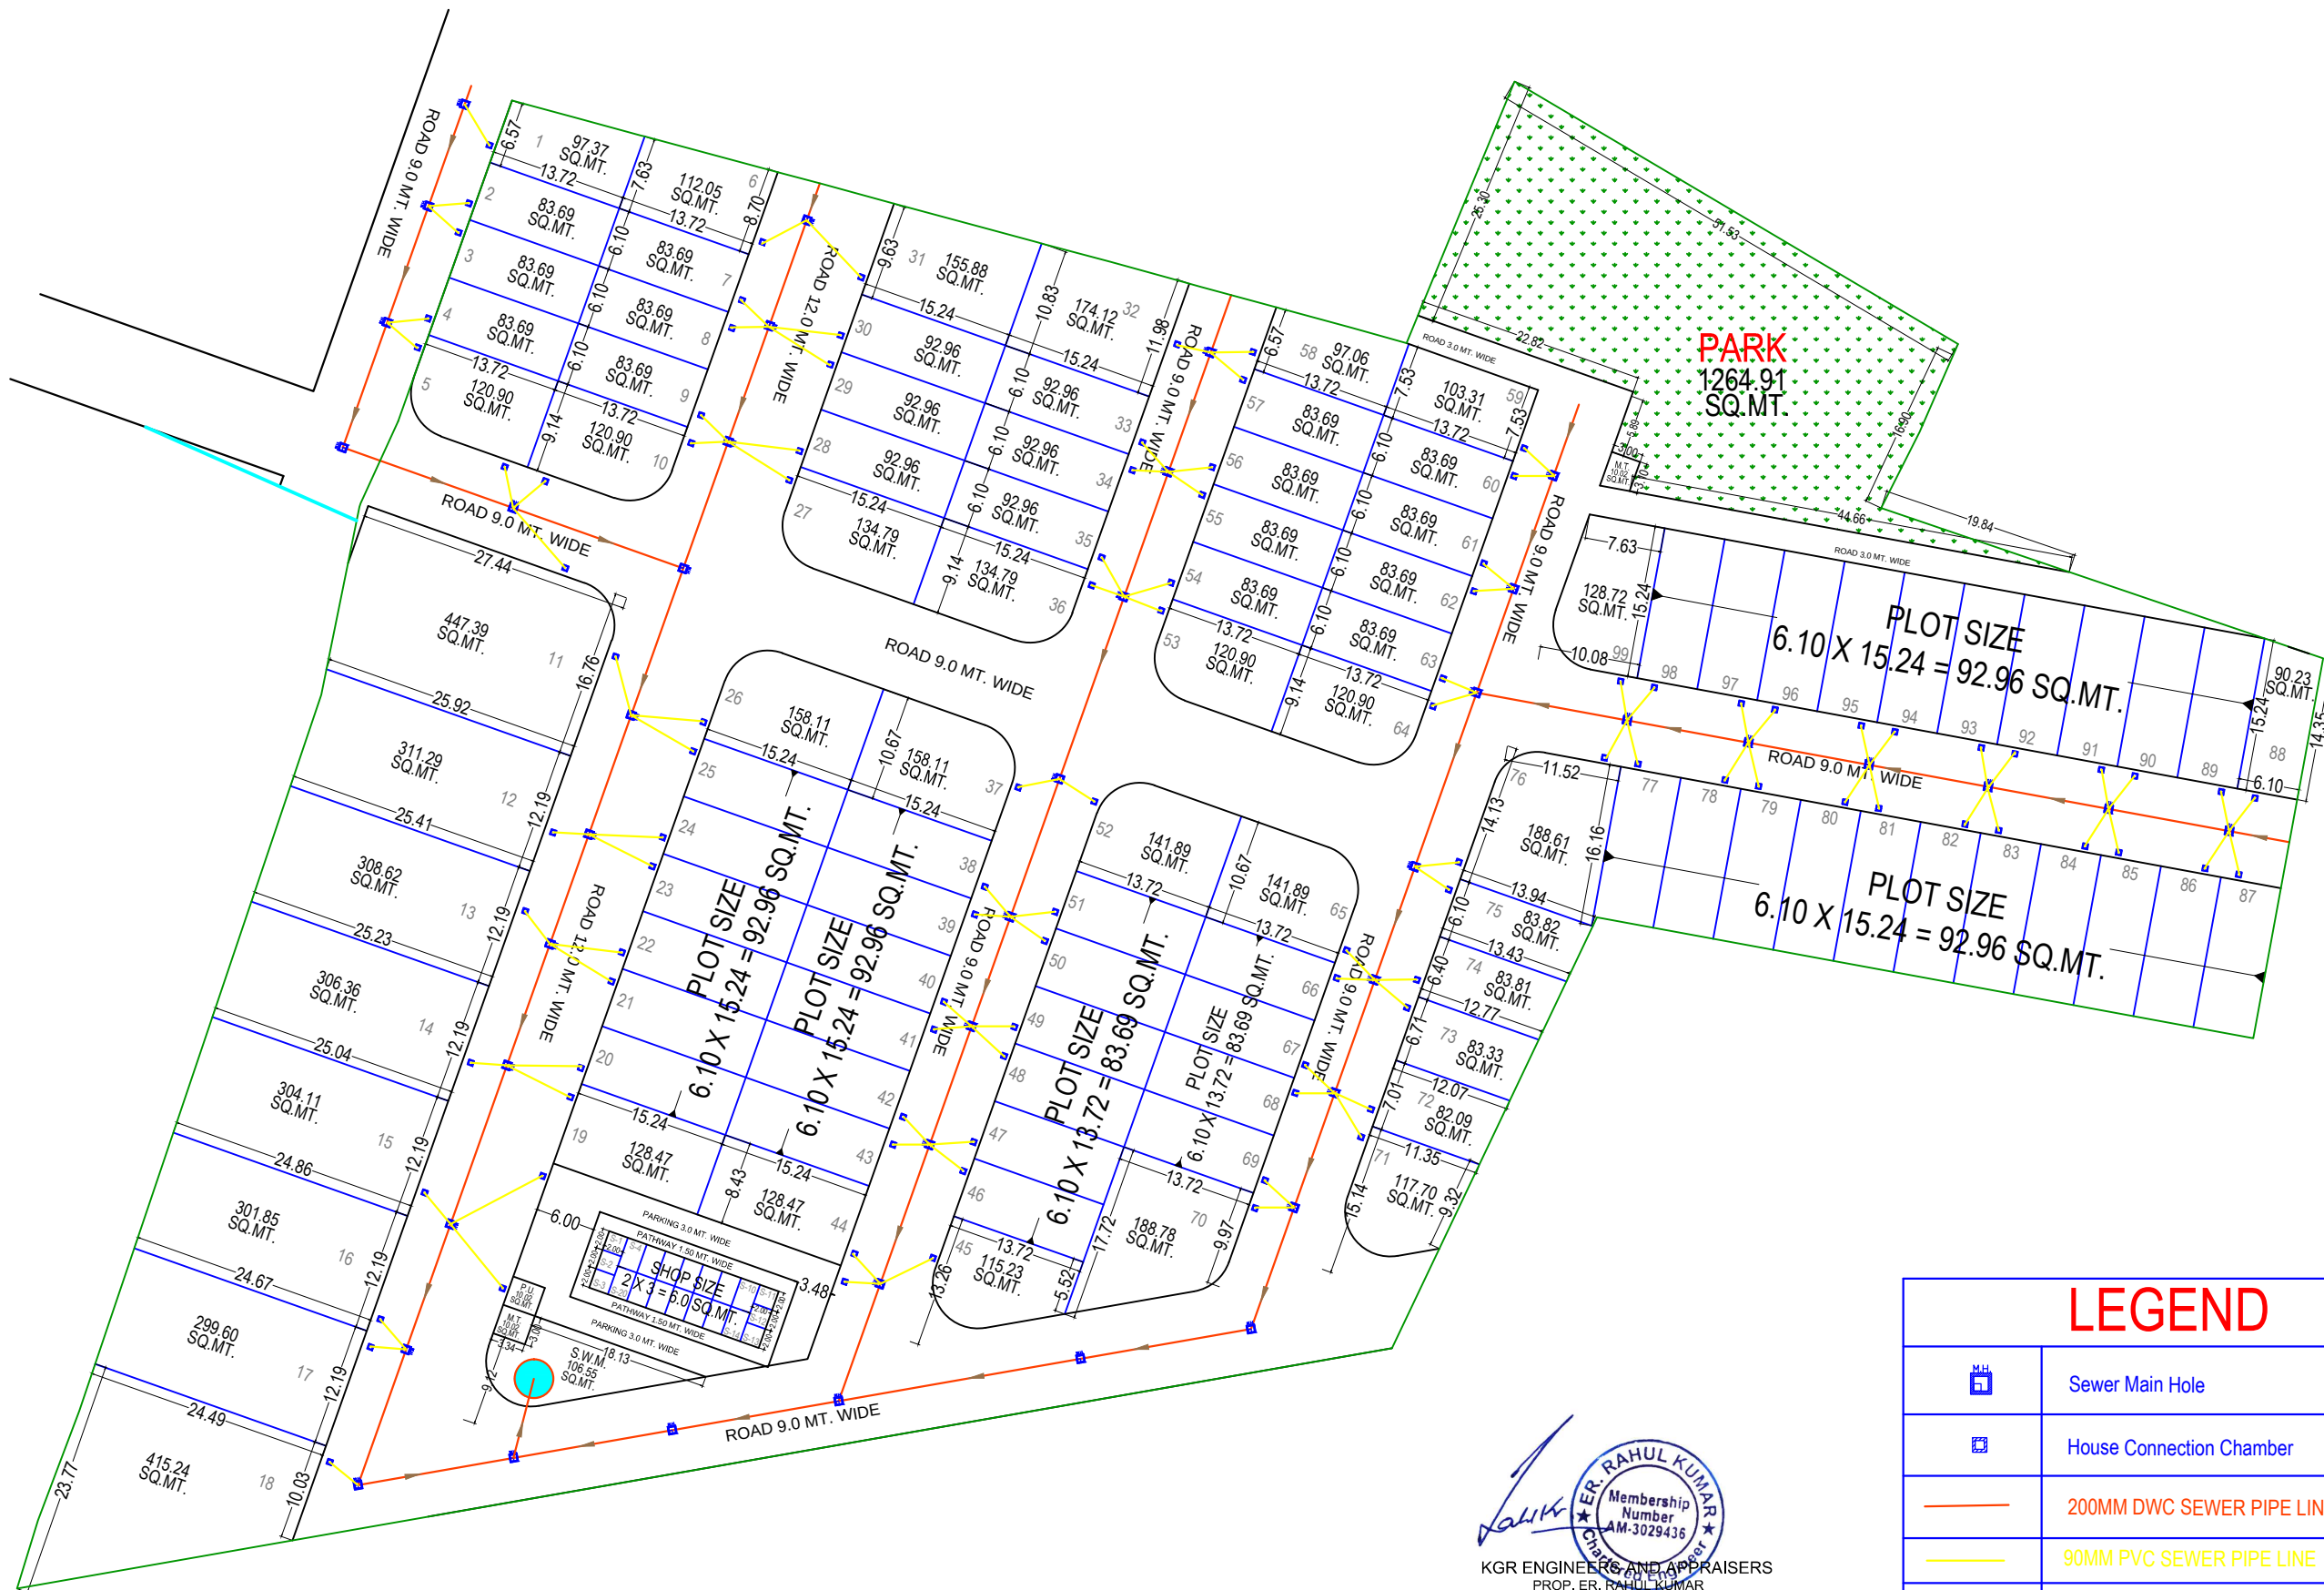




# "BHUMIJA PRANGAN"

AT VILLAGE :- BINDAYAKA, TEH.:- JAIPUR & JAIPUR.

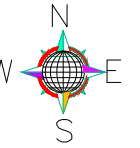

  
  
**KGR ENGINEERS AND APPRAISERS**  
 PROP. ER. RAHUL KUMAR  
 CHARTERED ENGINEER  
 P. No. +91 8955829798

| LEGEND                                                                                |                                     |
|---------------------------------------------------------------------------------------|-------------------------------------|
|  | Sewer Main Hole                     |
|  | House Connection Chamber            |
|  | 200MM DWC SEWER PIPE LINE           |
|  | 90MM PVC SEWER PIPE LINE            |
|  | 1500mm Dia Sewerage Collection Tank |
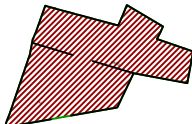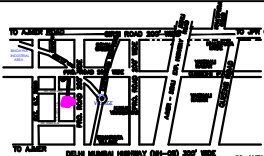
|   |                                                                                     |   |                 |
|---|-------------------------------------------------------------------------------------|---|-----------------|
| <h1 style="margin: 0;">J.D.A.</h1>   |                                                                                     |   |                 |
| Khasra Plan:   |  |   |                 |
| KEY PLAN:   |                                                                                     |   |                 |
|                                                                                            |                                                                                     |   |                 |
| DIRECTION   |                                                                                     |   |                 |
|                                                                                           |                                                                                     |   |                 |
| मास्टर विकास योजना २०२१ के अनुसार भू उपयोग<br>आवासीय भूभागों की निर्माण विधि :-                                                                                               |                                                                                     |   |                 |
| १ खुल आवासीय भूभाग   | = ११                                                                                |   |                 |
| २ सुविट व्यवसायिक भूभाग   | = S-20                                                                              |   |                 |
| <h2 style="margin: 0;">AREA ANALYSIS :-</h2>   |                                                                                     |   |                 |
| S.No.   | LAND USED                                                                           | AREA IN<br>(SQ.MTR.)   | (%)             |
| 1   | RESIDENTIAL                                                                         | 11842.79   | 59.46 %         |
| 2   | RETAIL                                                                              | 108.00   | 0.54 %          |
| <b>TOTAL = (1+2)</b>   |                                                                                     | <b>11950.79</b>   | <b>60.00 %</b>  |
| 3   | PARK                                                                                | 1264.91   | 06.35 %         |
| 4   | S.W.M.                                                                              | 106.55   | 0.54 %          |
| 5   | MOBILE TOWER                                                                        | 20.04   | 0.10 %          |
| 6   | PU (TOILET)                                                                         | 10.02   | 0.05 %          |
| 7   | ROAD                                                                                | 6565.69   | 32.96 %         |
| <b>TOTAL = (3 TO 7)</b>   |                                                                                     | <b>7967.21</b>   | <b>40.00 %</b>  |
| <b>SCHEME AREA</b>   |                                                                                     | <b>19918.00</b>   | <b>100.00 %</b> |
|   |                                                                                     | <b>01.9918 HECT.</b>   |                 |
| योजना की भूमि की रा.भू.रा. अधिनियम की धारा १० ए की कार्यवाही एवं<br>ग्रीनो के पर भूमि का प्रशासकीय नज़े द्वारा किया गया योजना की पूरी भूमि<br>प्राधिकरण में विहित हो चुकी है। |                                                                                     |   |                 |
| नाम<br>तहसीलवार   | नाम<br>उपमुख्यतः जौन:-                                                              |   |                 |
| बी.पी.सी / जी.एच.सी. की बैठक संख्या दिनांक<br>की अनुपालना में योजना मालीखर स्वीकृत कर जारी किया गया।                                                                          |                                                                                     |   |                 |
| <b>SCHEME NAME:</b>   |                                                                                     | PROPOSED LAY OUT PLAN OF<br><b>"BHUMJIA PRANGAN"</b><br>IN KHASRA NO.- 591, 835/592<br>AT VILLAGE :- BINDAYAKA, TEH :- JAIPUR & JAIPUR. |                 |
| ZONE NO. = 12   |                                                                                     |   |                 |
| SCALE 1:500   |                                                                                     |   |                 |