



जयपुर विकास प्राधिकरण, जयपुर

www.jda.urban.rajasthan.gov.in

क्रमांक- जविप्रा/उपा./जोन-14/2024/डी-1217

दिनांक 8/8/2024

मैसर्स उदय गजराज रियल एस्टेट एलएलपी
जरिये भागीदार श्री स दीप शर्मा पुत्र श्री तोताराम शर्मा,
पंजीकृत कार्यालय- 302, गोल्डन सनराईज,
अपार्टमेंट लाजपत मार्ग, सी-स्कीम, अशोक नगर, जयपुर।

विषय:- निजी खातेदारी आवासीय योजना स्वर्ण भूमि उदय गजराज, ग्राम रामपुरा बास
गोनेर, तहचाकसू जयपुर के ख.नं. 772/136, 138, 137, 142, 143, 144,
774/145, 166 कुल किता 08 कुल रकबा 3.14 हैक्ट. पर सृजित योजना के
संबंध में।

उपरोक्त विषयान्तर्गत लेख है कि निजी खातेदारी आवासीय योजना स्वर्ण भूमि उदय
गजराज, ग्राम रामपुरा बास गोनेर, तह. चाकसू जयपुर के ख.नं. 772/136, 138, 137, 142,
143, 144, 774/145, 166 कुल किता 08 कुल रकबा 3.14 हैक्ट. भूमि पर सृजित योजना का
मानचित्र अनुमोदन हेतु आवेदन किया गया है।

बीपीसी-एलपी की 359वीं बैठक दिनांक 16.07.2024 के अनुसार उक्त योजना मानचित्र
अनुमोदन किया गया है, अनुमोदन पश्चात रिकॉर्ड शाखा में क्रमांक 1437/B पर इन्द्राज
किया गया है। उक्त पत्र के साथ अनुमोदित योजना मानचित्र की प्रति संलग्न कर भिजवायी
जा रही है। आप उक्त अनुमोदित योजना का रेरा रजिस्ट्रेशन करवाकर प्रति प्रस्तुत करें। ताकि
प्रकरण में अग्रिम कार्यवाही की जा सकें।

संलग्न:- उपरोक्तानुसार।

उपायुक्त, जोन-14
जयपुर विकास प्राधिकरण,
जयपुर

Signature valid

RajKaj Ref
9648376



Digitally signed by Deepak Singh
Khatana
Designation : Deputy Commissioner
Date: 2024.08.08 19:16 IST
Reason: Approved

राम किशोर व्यास भवन, इन्दिरा सार्किल, जवाहर लाल
नगर - Direct Line-0141-2576296(O), F.PBX- 0141-2569696, Ext. 8380,

लाट कोड :- 1364500 रज.काज :- 03463

आवासीय शहरी योजना मानचित्र
राजस्थान टाउनशिप पोलिसी २०१० के अंतर्गत
"SWARN BHOOMI"
UDAY GAJRAJ

ग्राम :- रामपुरा वास गोनेर, तहसील - चाकसु, जिला - जयपुर, राजस्थान


<< TO RING ROAD

ROAD 18.00 MTR. WIDE

133

<< TO RAMPURA WAS GONER

ROAD 18.00 MTR.

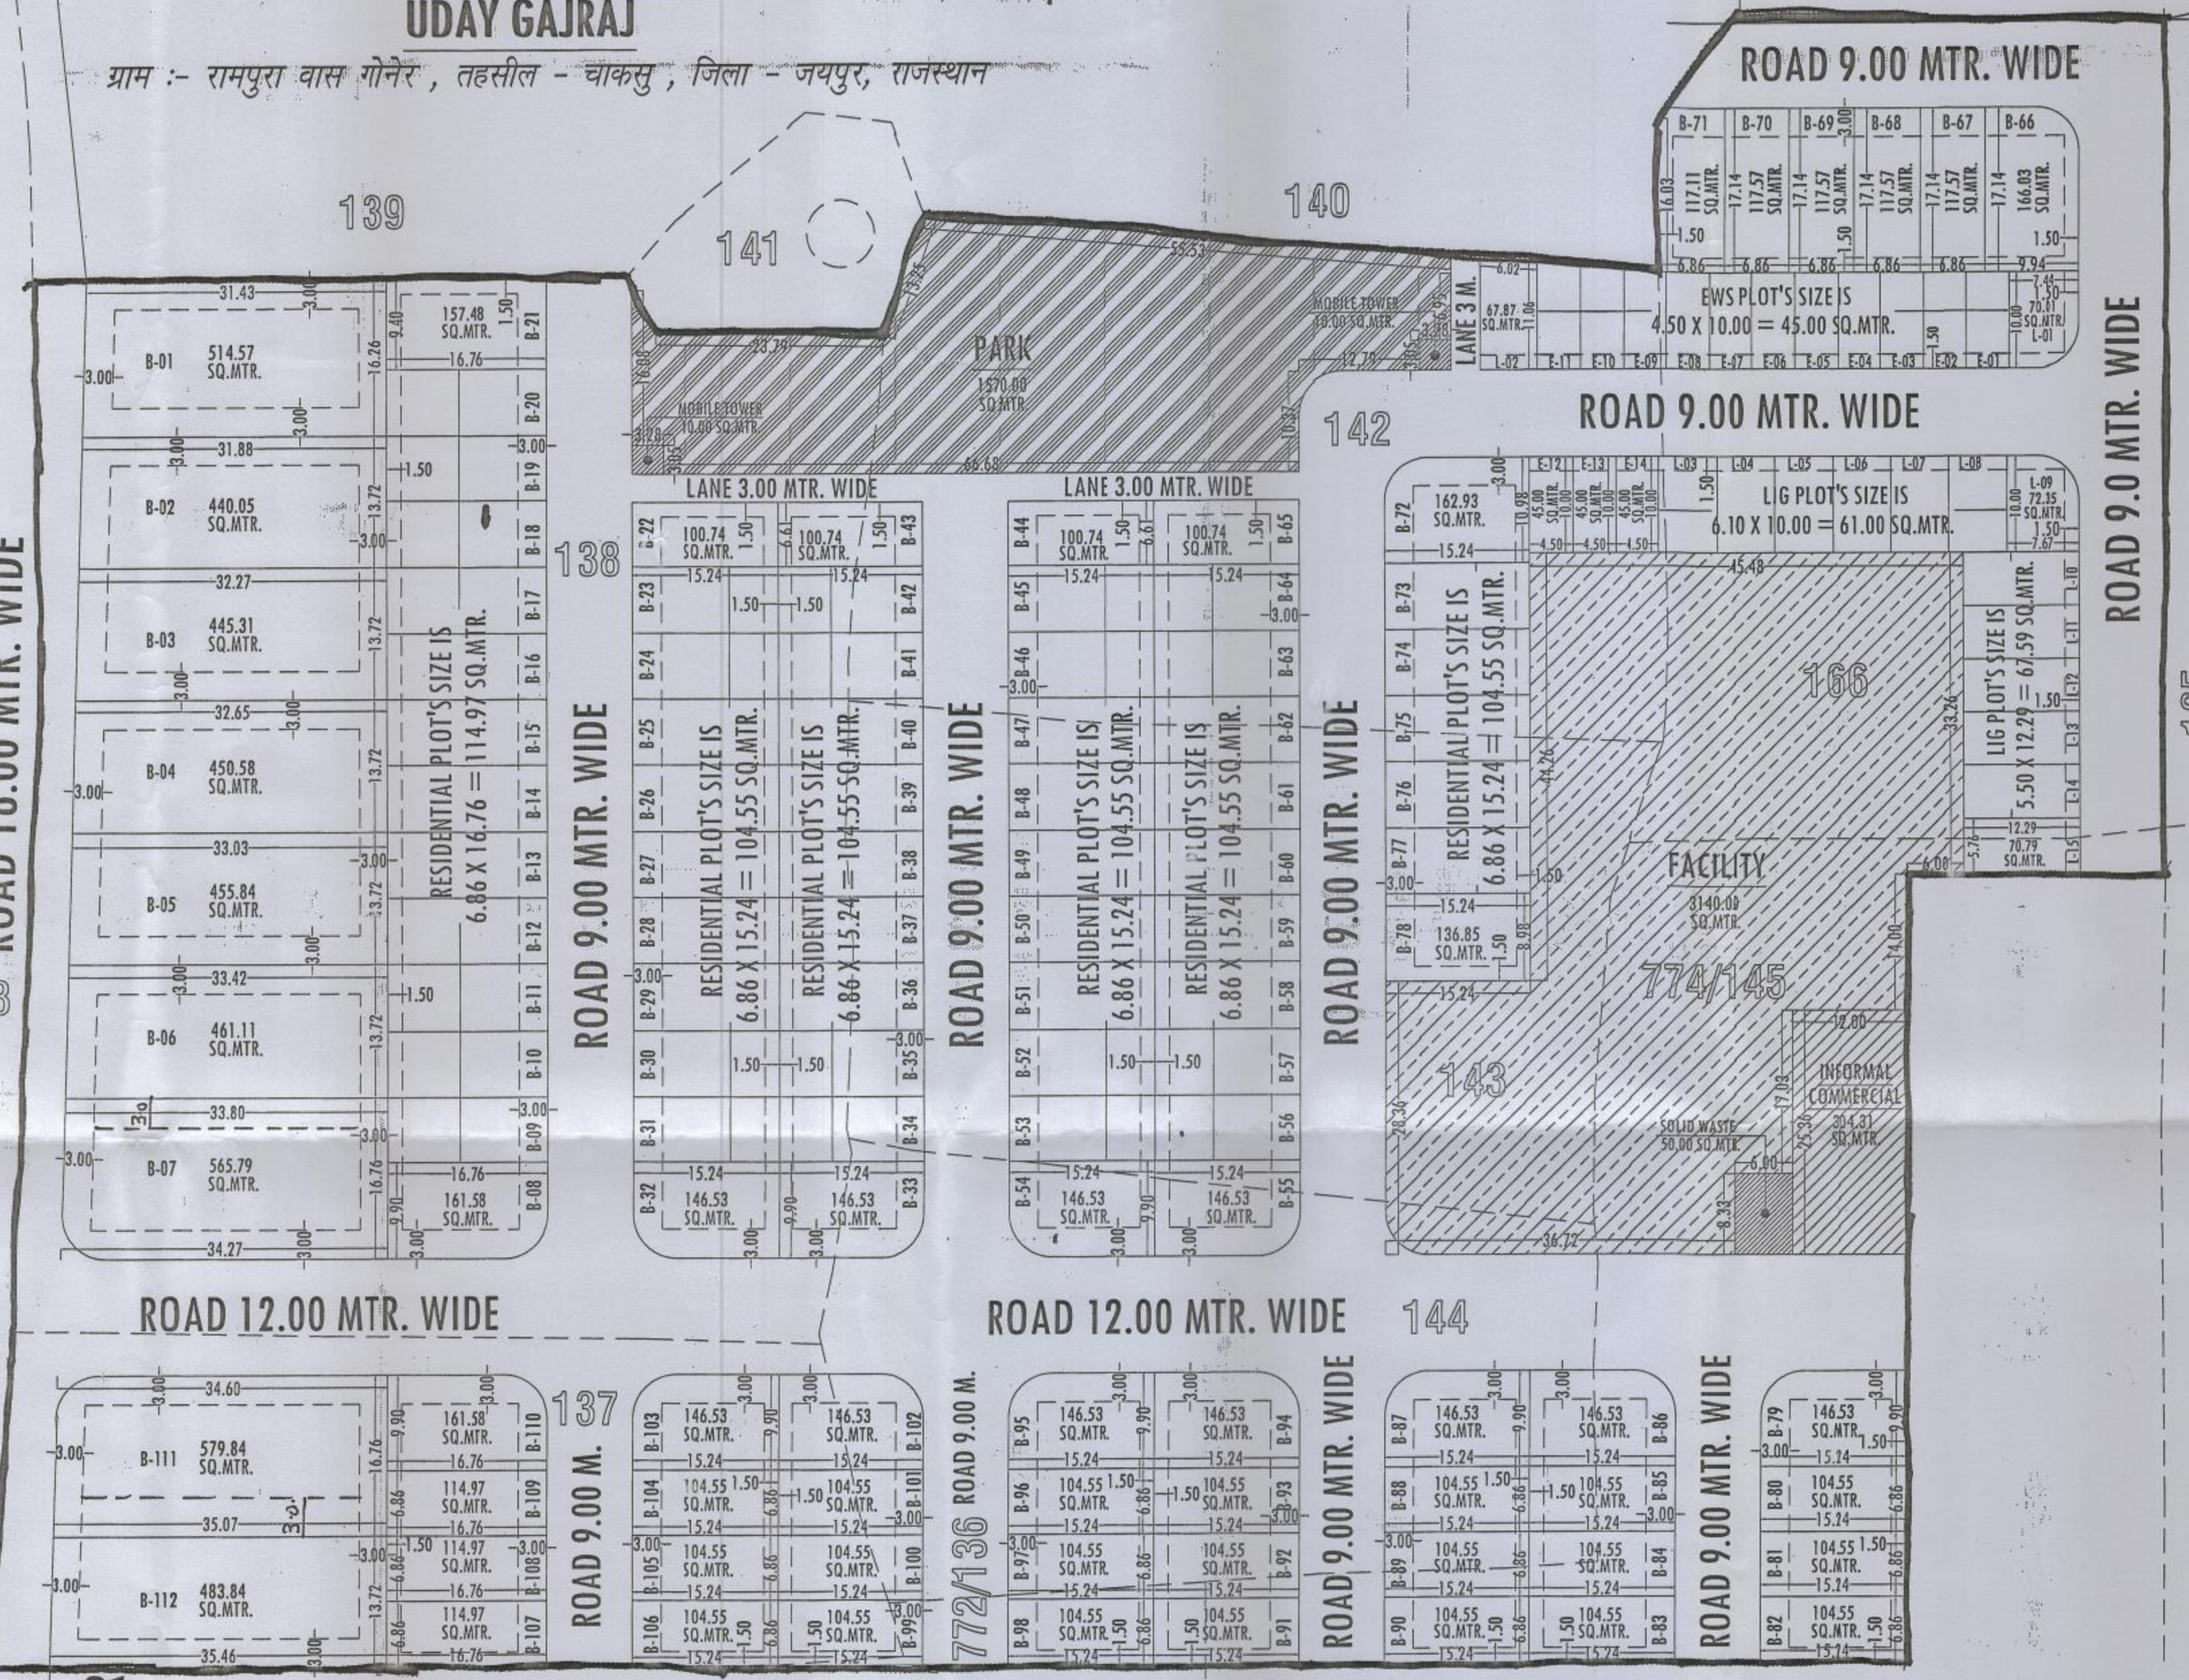

- आवेदित भूमि के सामने खसरा 53 किस्म य.मु. रास्ता को नविक के परिपत्र दिनांक 10.08.2020 के अनुसार उक्त गै.मु. रास्ते का मार्गीकार खसरे के मध्य से 09-09 मीटर भूमि दोनों तरफ (कुल 18 मीटर) रखा गया है।
- 18 मीटर मार्गीकार से प्रभावित भूमि को आवेदक द्वारा जविषा में सड़क हेतु निशुल्क समर्पित कर दिया गया है।
- राजस्व खसरो की स्थिति का परीक्षण योजना मानचित्र जारी किया गया है।
- योजना में फुटकर व्यावसायिक ब्लॉक के भूखण्ड की प्लानिंग आदेश दिनांक 20.02.2023 एवं बी.पी.सी. (एल.पी) द्वारा जारी यू.ओ.नोट दिनांक 25.11.2021 के अनुसार रखा गया है।
- योजना का क्षेत्रफल 2 हेक्टर. से अधिक होने के कारण ई.डब्ल्यू.एस / एल.आई.जी के भूखण्डों को नियमानुसार छुड़ाया गया है।
- योजना में टाउनशिप पोलिसी 2010 के प्रावधान अनुसार मापदण्ड रखे बचे हैं।
- योजना के भूखण्डों पर पैरामीटर्स भवन विनियम 2020 के अनुसार देय होंगे।
- योजना में आंतरिक विकास के पेटे 12.5 प्रतिशत रहन के लिए भूखण्ड संख्या B-01, B-02, B-03, B-04, B-19, B-20, B-21 कुल भूखण्ड 7 का कुल क्षेत्रफल 2237.99 वर्ग मी. रहन रखा गया है।
- समस्त लेय राशि यथा बी.एस.यू. पी./विकास शुल्क / पुर्नबहण आदि (जो भी लेय हो) की गणना कर राशि ली गयी है।

उप नगर नियोजक
जोन-14

तहसीलदार
जोन-14

उपायुक्त
जोन-14

वरिष्ठ नगर नियोजक
बी.पी.सी. (एल.पी.)

अतिरिक्त मुख्य नगर नियोजक
बी.पी.सी. (एल.पी.)

रामपुरा उपर रामाज
PTR

ROAD 9.00 MTR. WIDE

ROAD 9.00 MTR. WIDE

ROAD 9.0 MTR. WIDE

ROAD 9.00 MTR. WIDE

ROAD 9.00 MTR. WIDE

ROAD 9.00 MTR. WIDE

ROAD 12.00 MTR. WIDE

ROAD 12.00 MTR. WIDE

ROAD 9.00 MTR. WIDE

ROAD 9.00 MTR. WIDE


योजना क्षेत्र का खसरा मानचित्र:-

