


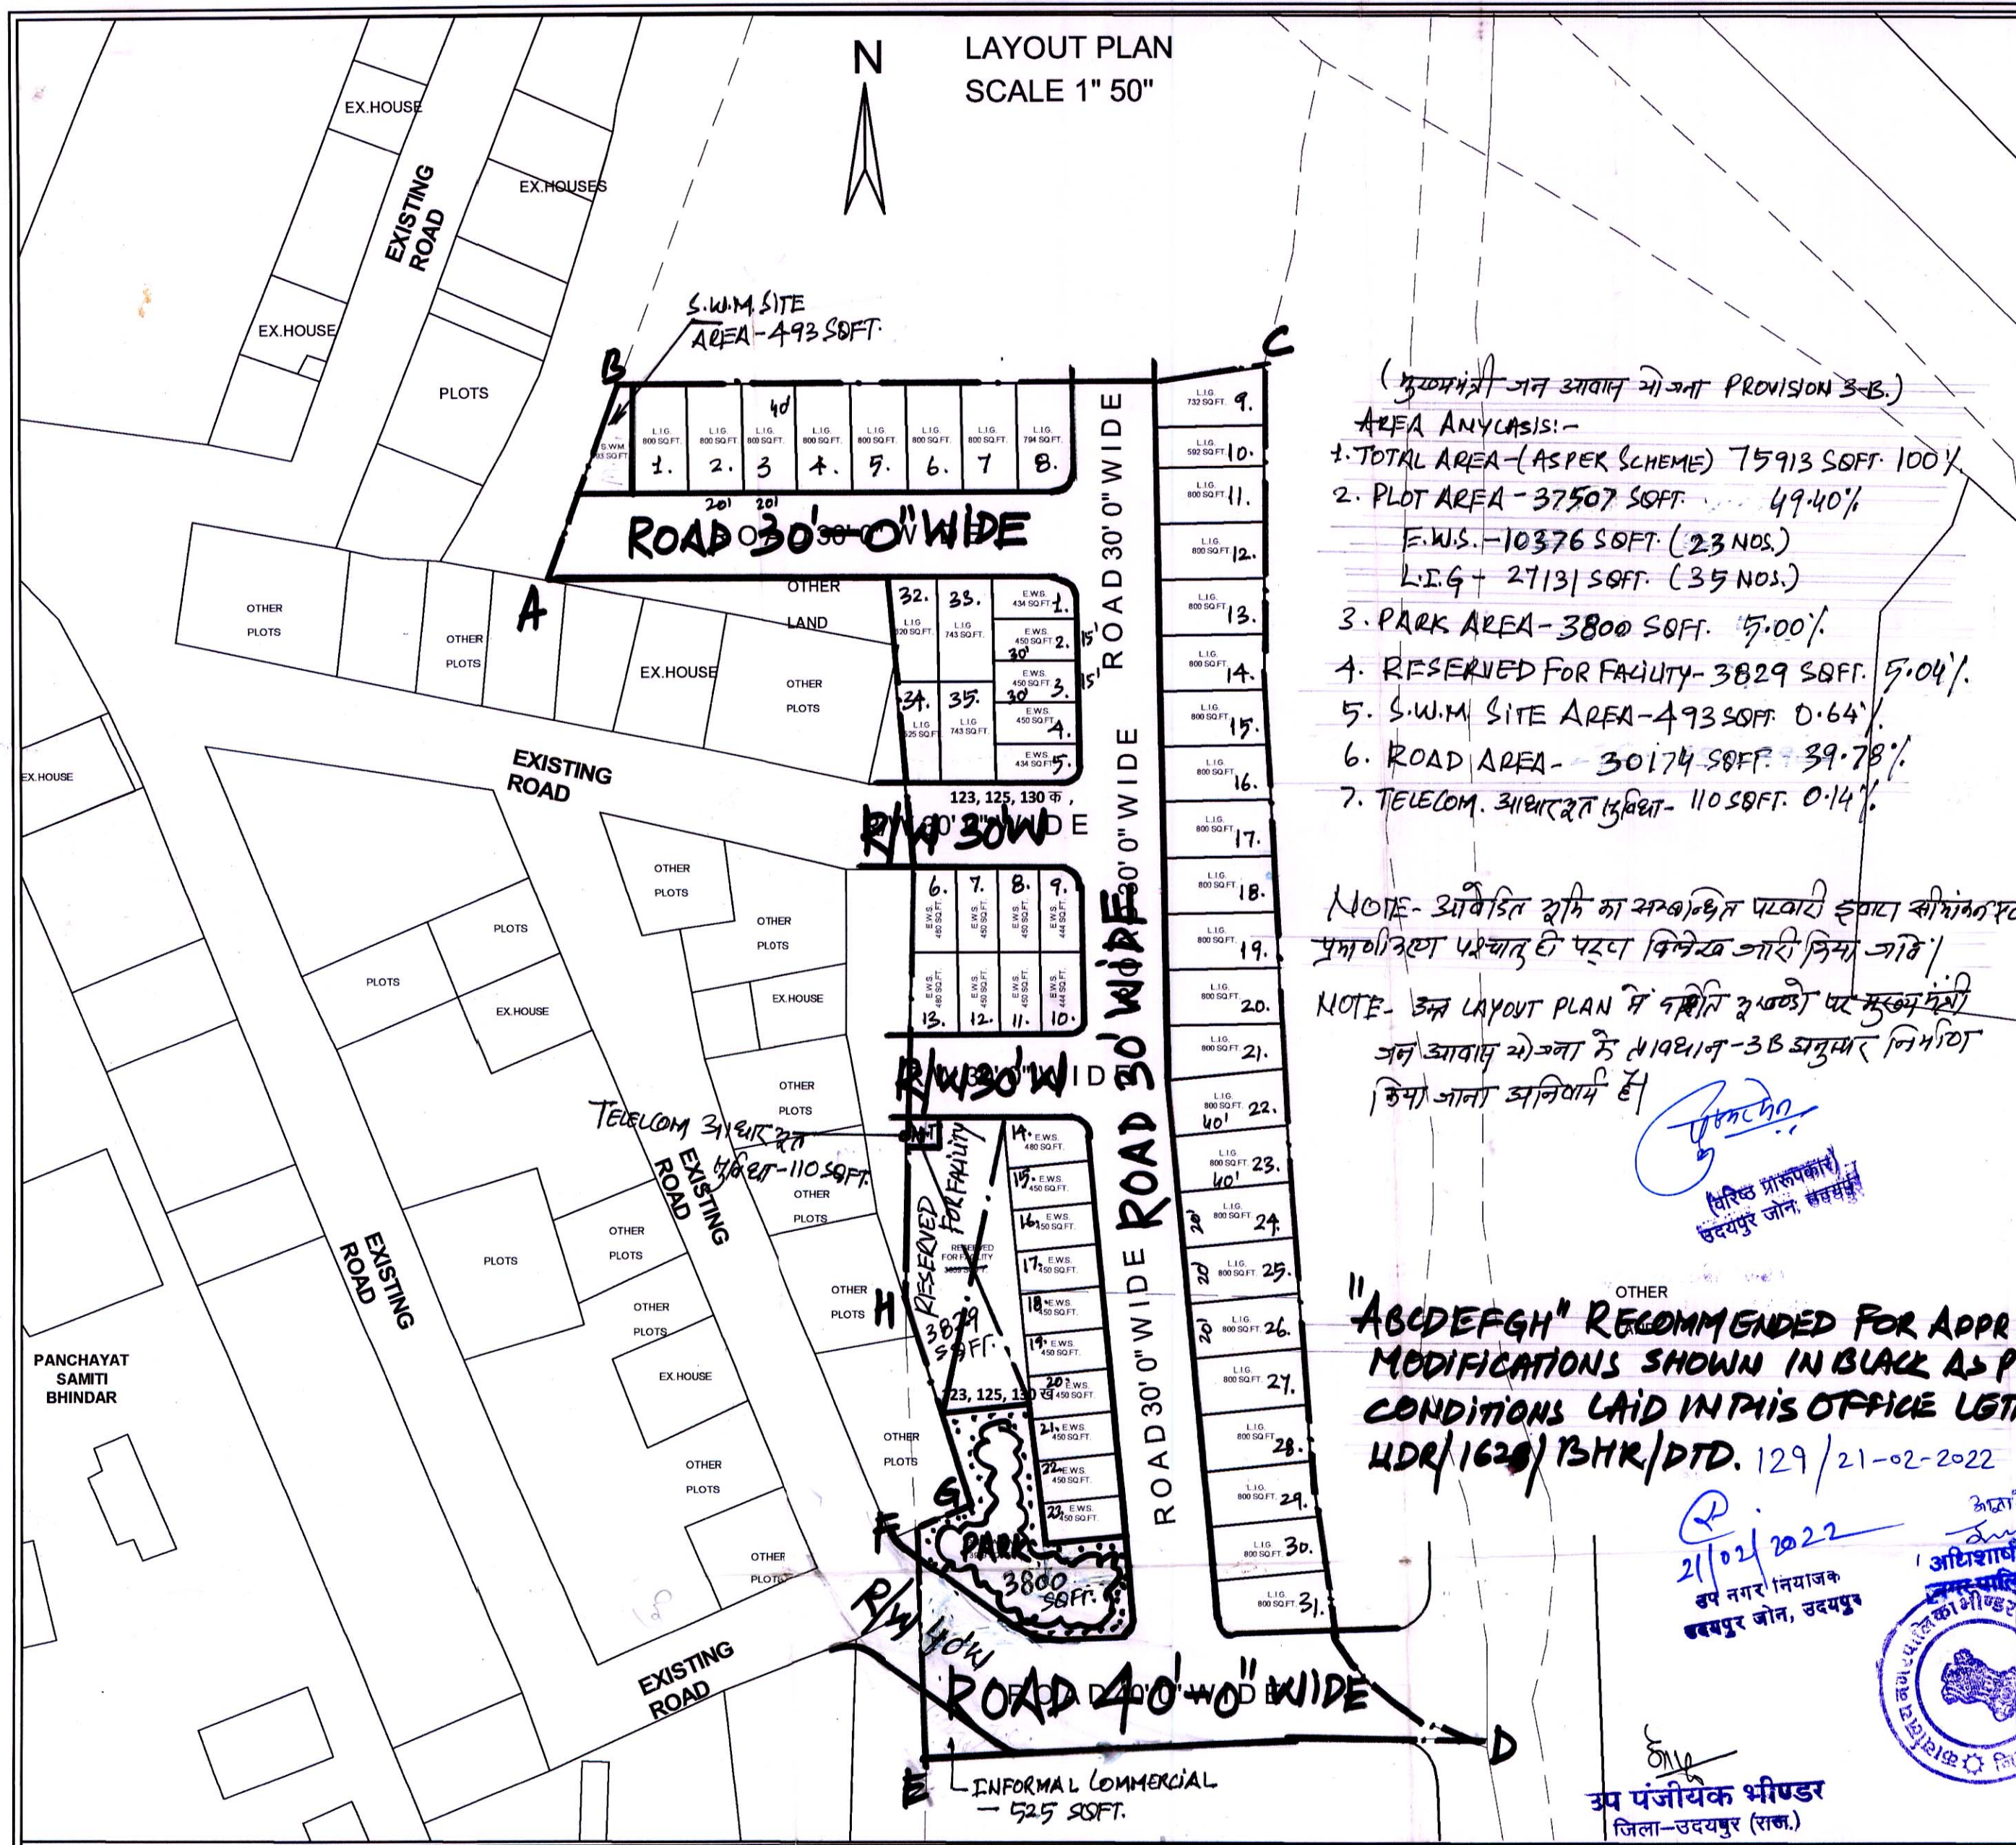

- (मुख्यमंत्री जन आवास योजना PROVISION 3-B.)
- AREA ANALYSIS:-**
1. TOTAL AREA - (AS PER SCHEME) 75913 SQFT. 100%
 2. PLOT AREA - 37507 SQFT. 49.40%
 - E.W.S. - 10376 SQFT. (23 NOS.)
 - L.I.G. - 27131 SQFT. (35 NOS.)
 3. PARK AREA - 3800 SQFT. 5.00%
 4. RESERVED FOR FACILITY - 3829 SQFT. 5.04%
 5. S.W.M. SITE AREA - 493 SQFT. 0.64%
 6. ROAD AREA - 30174 SQFT. 39.78%
 7. TELECOM. आधारित इकाई - 110 SQFT. 0.14%

NOTE- आवेदित शक्ति का सम्बन्धित प्लॉटों द्वारा सीमांकन एवं प्रमाणीकरण पर्याप्त है पट्टा विनियम जारी किया जावे।

NOTE- इस LAYOUT PLAN में दर्शाते हुए प्लॉटों पर मुख्यमंत्री जन आवास योजना के निवासी-3B अनुसार निर्माण किया जाना अनिवार्य है।

"ABCDEFGH" RECOMMENDED FOR APPROVAL WITH MODIFICATIONS SHOWN IN BLACK AS PER THE CONDITIONS LAID IN THIS OFFICE LETTER NO UDR/1628/BSHR/DTD. 129/21-02-2022

123, 125, 130 क,
123, 125, 130 ख

KHASARA PLAN
SCALE 1" 330"

PROPOSED LAY - OUT PLAN OF C.M.J.A.Y. 2015 , SECTION- 3B KHASRA NO.- 123, 125, 130 क , 123, 125, 130 ख REVENUE VILLAGE - FOJBADLI TEHSIL-BHINDAR, UDAIPUR (RAJ.)

Total Land Area = 76744.80 Sq.Ft.
Scheme Area = 75913 Sq.Ft. = 100.00%

S.NO.	LAND USE	AREA IN SQ.FT.	%
1.	RESIDENTIAL PLOT	37975	50.02
	E.W.S. PLOT	10376	13.51
	L.I.G. PLOT	27131	35.76
3.	ROAD/ PARKING	30174	39.78
4.	PARK AREA	3800	5.00
5.	FACILITY AREA	3829	5.04
6.	S.W.M.	493	0.64
TOTAL LAND		75913	100.00

पंचायत समिति भीण्डर
उदयपुर जिला, राजस्थान

KANISHKA BUILDCON
PARTNER

NIKHIL GEO PLANNER
SURVEY, PLANNING, GIS WORK
G-20, MANGLAM FUL SQUARE
DURGA NURSERY ROAD, UDAIPUR
nikhilenterprises845@gmail.com

KANISHKA BUILDCON
PARTNER

उप नगर निवाजक
उदयपुर जिला, उदयपुर

अधिकांशी अधिकारी
नगर पालिका भीण्डर

पटवारी
पटवार मण्डल चारगादिया
तहसील भीण्डर, जिला उदयपुर (राज.)

उप पंजीयक भीण्डर
जिला-उदयपुर (राज.)

अधिकांशी अधिकारी
नगर पालिका भीण्डर

अधिकांशी अधिकारी
नगर पालिका भीण्डर

KANISHKA BUILDCON
PARTNER

NIKHIL GEO PLANNER
SIGN. OF OWNER