

# जयपुर विकास प्राधिकरण, जयपुर

www.jda.urban.rajasthan.gov.in

क्रमांक : जविप्रा/उपा/जोन-12/2025/डी-698

दिनांक 26-02-25

मैसर्स बद्रीनाथ इन्फ्राप्रोजेक्ट्स प्रा.लि.  
जरिये निदेशक गौरव केडिया  
पता फर्स्ट फ्लोर ए-10 श्याम नगर  
बैनाड रोड, झोटवाडा, जयपुर

विषय :- ग्राम पृथ्वीसिंहपुरा उर्फ नाईवाला तहसील सांगानेर के ख.नं. 661/161, 643/162, 657/646 कुल किता 03 रकबा 19900 व.मी. में आवासीय योजना "इम्पीरियल गैलैक्सी" का मानचित्र जारी करने बाबत।

उपरोक्त विषयान्तर्गत के कम में आप द्वारा प्रस्तुत ग्राम पृथ्वीसिंहपुरा उर्फ नाईवाला तहसील सांगानेर के ख.नं. 661/161, 643/162, 657/646 कुल किता 03 रकबा 19900 व.मी. में आवासीय योजना "इम्पीरियल गैलैक्सी" आवासीय योजना का मानचित्र अनुमोदन बीपीसी (एलपी) की 378वीं बैठक दिनांक 17.12.2024 को किया जा चुका है। अनुमोदित योजना के 12.5 प्रतिशत क्षेत्रफल के भूखण्डों को जविप्रा के पक्ष में रहन रखा गया है, उन भूखण्डों का विक्रय विकासकर्ता द्वारा उक्त सम्पूर्ण योजना के आन्तरिक विकासकार्य पूर्ण होने पर रहन मुक्त कराकर किया जावेगा। अनुमोदित मानचित्र की प्रति पत्र के साथ सलंगन है।

सलंगन :- उपरोक्तानुसार

उपायुक्त जोन-12  
जयपुर विकास प्राधिकरण,  
जयपुर

Signature valid

Digitally signed by Rajesh Kumar Meena

Designation : Deputy Commissioner

Date: 26-02-2025 12:05 IST

Reason: Approved

रामकिशोर व्यास भवन, इन्दिरा सर्किल, जवाहर नगर, जयपुर

दुरभाष - +91-141-2574798 : ईपीबीएक्स - +91-141-2569596 एक्सट. 8940 : फोन +91-141-2574555



# PROPOSED LAY OUT PLAN OF " IMPERIAL GALAXY "

AT REVENUE VILLAGE - PRATHVISINGPURA URF NAIWALA, TEH.- SANGANER, JAIPUR  
UNDER KHASRA NO.- 661/161, 657/646, 643/162.




खसरा - 103632 राजस्थान - 15433

1524.  
B  
17.2.25/

J.D.A.

KHASRA MAP :-

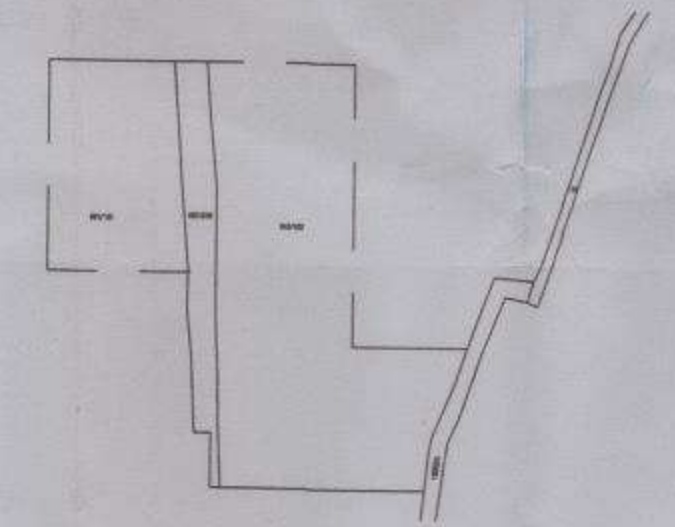

NORTH :-



मास्टर विकास योजना २०२५ के अनुसार भू उपयोग

आवासीय भूखण्डों की निर्माण स्थिति :-

- १ कुल आवासीय भूखण्ड = 119  
२. खुदरा व्यवसायिक भूखण्ड = 01

## AREA ANALYSIS :-

| S.No.            | LAND USED      | AREA IN (SQ.MTR.) | (%)      |
|------------------|----------------|-------------------|----------|
| 1.               | RESIDENTIAL    | 12780.57          | 64.22 %  |
| 2.               | INFORMAL/COMM. | 425.77            | 02.14 %  |
| TOTAL = (1+2)    |                | 13206.34          | 66.36 %  |
| 3.               | PARK           | 995.00            | 05.00 %  |
| 4.               | GREEN          | 43.70             | 00.22 %  |
| 5.               | SWM            | 50.00             | 00.25 %  |
| 6.               | M.T.           | 20.00             | 00.10 %  |
| 7.               | P.U.           | 10.00             | 00.05 %  |
| 8.               | ROAD           | 5574.96           | 28.02 %  |
| TOTAL = (3 TO 8) |                | 6693.66           | 33.64 %  |
| SCHEME AREA      |                | 19900.00          | 100.00 % |

योजना की भूमि की रा.भू.रा. अधिनियम की धारा ६० ए की कार्यवाही एवं मीक के पर भूमि का प्रमाणिकरण मेरे द्वारा किया गया। योजना की पूरी भूमि प्राधिकरण में निहित हो चुकी है।

नाम तहसीलवार नाम उपयुक्त जोन:-  
बी.पी.सी / जी. एल. सी. की बैठक संख्या दिनांक की अनुपालना में योजना मानचित्र स्वीकृत कर जारी किया गया।

SCHEME NAME :-

" IMPERIAL GALAXY "

AT REVENUE VILLAGE - PRATHVISINGPURA URF NAIWALA, TEH.- SANGANER, JAIPUR.

ZONE NO. :-

SCALE :- 1:500

A.T.P. D.T.P. S.T.P.


J.D.A.

CONSULTANT :-



CAD MAX PROJECTS PVT. LTD.  
301, Third Floor Prism Tower,  
Front of Police Head Quarters,  
Lal Kothi Tonk Road, JAIPUR  
Mobile No. 9829045031

ROAD 12.0 MT. WIDE

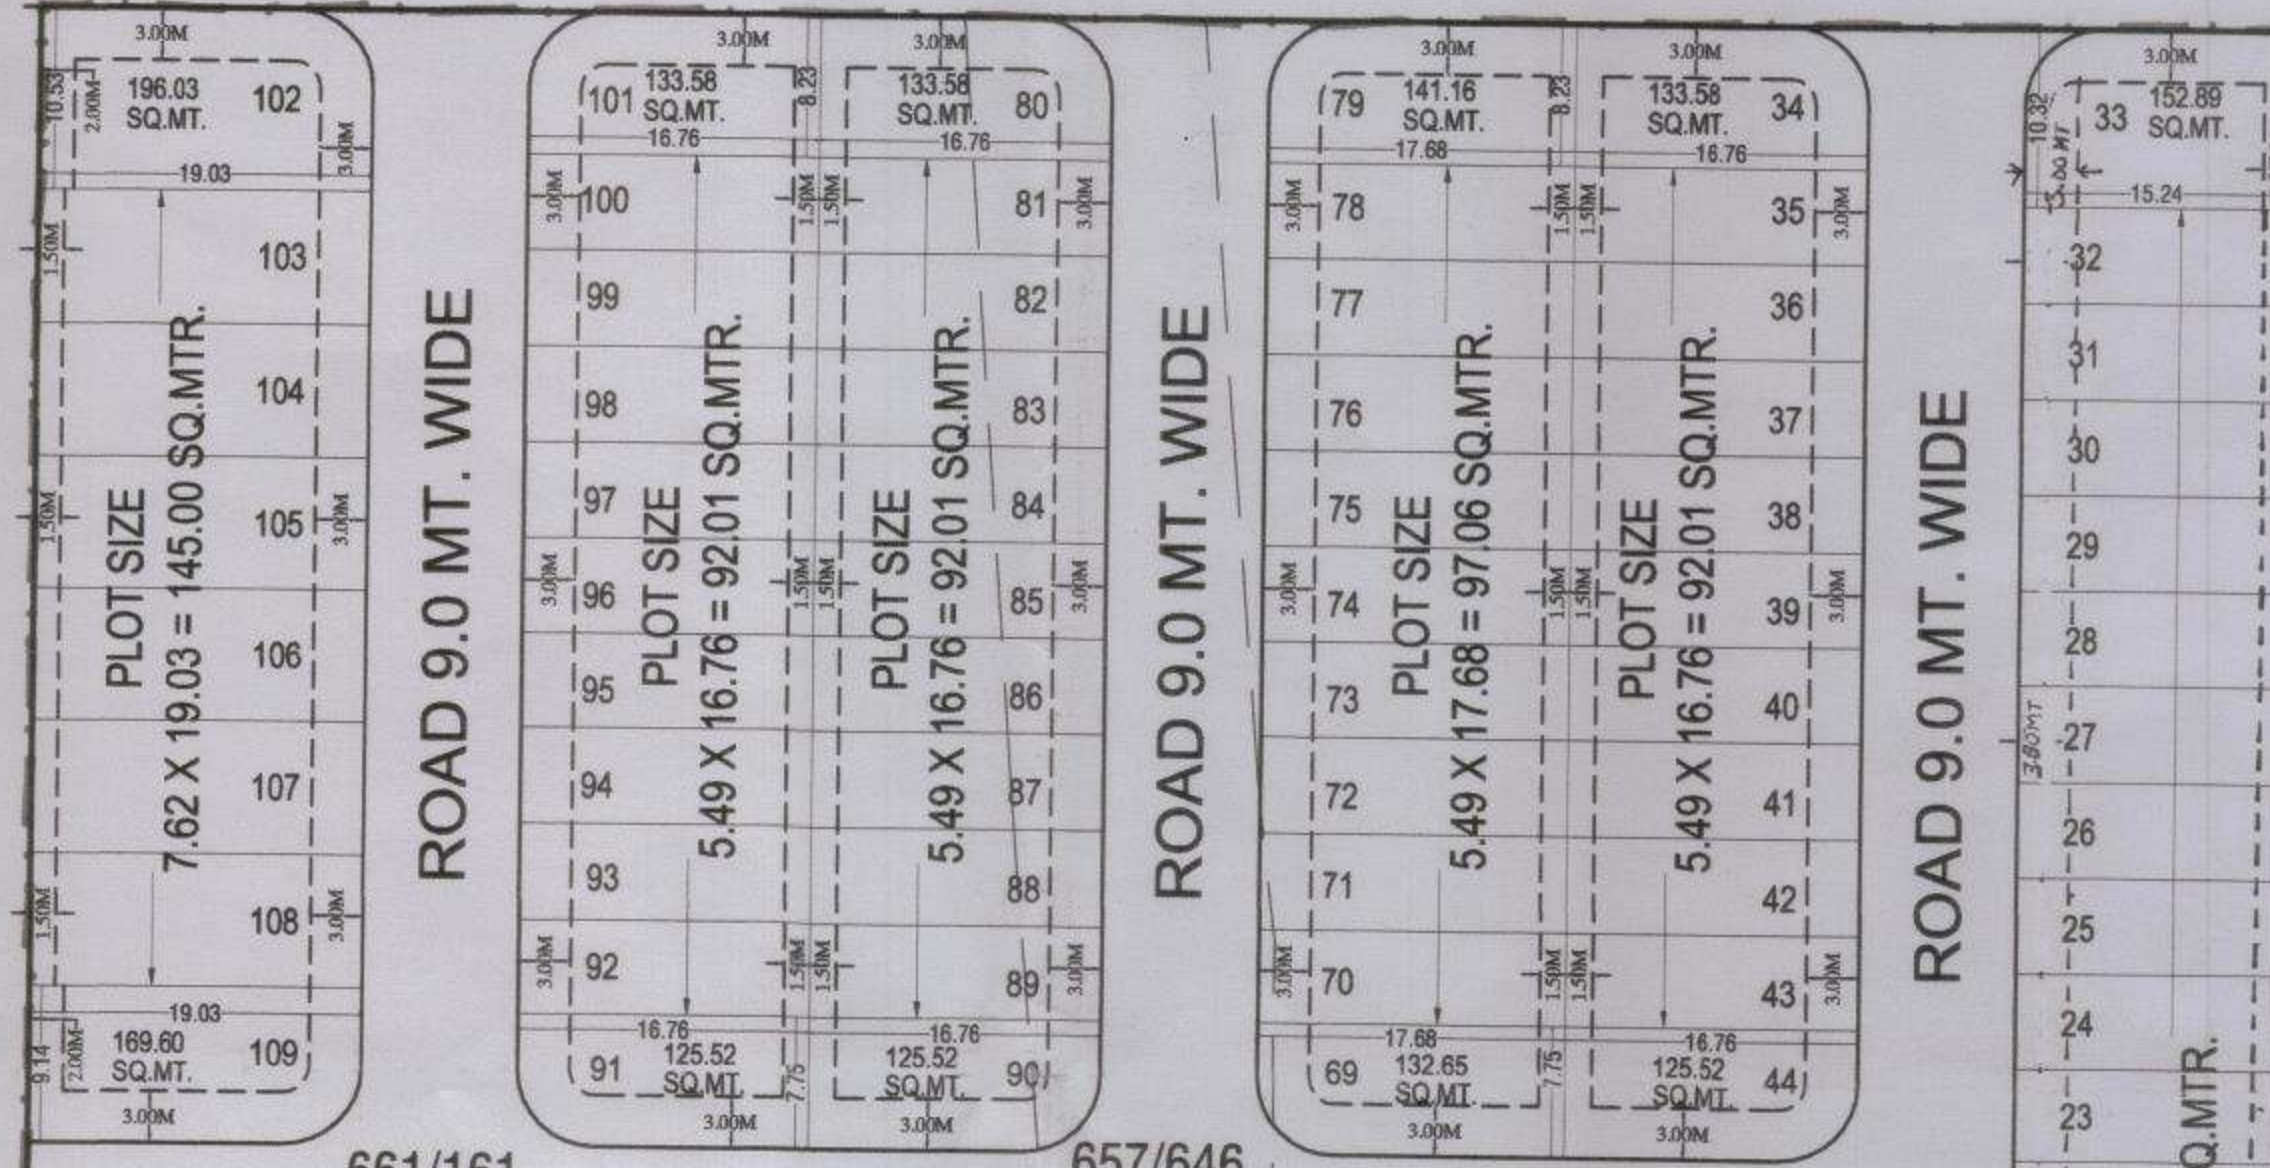

661/161

657/646

643/162

ROAD 9.0 MT. WIDE

ROAD 9.0 MT. WIDE

ROAD 9.0 MT. WIDE

ROAD 9.0 MT. WIDE

ROAD 9.0 MT. WIDE

ROAD 12.0 MT. WIDE

ROAD 18.0 MT. WIDE



INFORMAL

PARK

योजना मानचित्र पर खसरा सुपर इम्पोज जोन के अमीन द्वारा किया गया है।

अमीन  
पंजी-12

- नोट
- कार्नेर के भूखण्डों का क्षेत्रफल नियमानुसार कम किया जाना है।
  - आवेदित भूमि की 90ए की कार्यवाही दिनांक 22.11.2024 को हो चुकी है।
  - योजना की भूमि में रा.भू.रा.अधिनियम की धारा 90ए की कार्यवाही प्राधिकृत अधिकारी द्वारा एवं मौके पर प्रमाणिकरण तहसीलदार द्वारा किया गया है।
  - टाउनशिप पोलिसी 2010 के अनुसार आन्तरिक विकास के एवज में आवेदक द्वारा भूखण्ड संख्या 13, 14, 15, 16, 17, 18, 19, 20, 21, 22, 23, 24, 25, 26, 27, 28, 29, 30, 31, 32 कुल भूखण्ड 20 कुल क्षेत्रफल 1673.20 वर्गमीटर है, जो जविप्रा में अनुमोदित योजना के 12.50 प्रतिशत क्षेत्रफल के पेटे रहन रखा गया है। भूखण्डों का आवंटन/पेट्टा विकासकर्ता द्वारा विकास कार्य पूर्ण होने पर या विकास शुल्क जमा कराकर अधिवास प्रमाण पत्र प्राप्त करने पर ही किया जावेगा।
  - योजना का अनुमोदन बी.पी.सी. (एल.पी.) की 378 वीं बैठक दिनांक 17.12.2024 को किया जा चुका है, जिसके निर्णय की अनुपालना में योजना मानचित्र जारी किया गया है।
  - इनफॉर्मल कॉमर्शियल भूखण्ड की प्लानिंग मय पाथ-वे/पार्किंग आदेश दिनांक 20.02.2023 एवं बी.पी.सी. (एल.पी.) द्वारा जारी यू.ओ.नोट दिनांक 25.11.2021 के अनुसार जावेगा।
  - योजना का भू-उपयोग मास्टर विकास योजना 2011 के अन्तर्गत ग्रामीण एवं मास्टर विकास योजना 2025 के यू-2 एच.आई.जेड. दर्शित है।
  - योजना मानचित्र टाउनशिप पोलिसी 2010 के अनुसार जारी किये जाने हेतु तैयार किया गया है।
  - बी.पी.सी. (एल.पी.) के निर्णय अनुसार योजना के भूखण्डों पर पैरामीटर्स एवं सैटबैक्स जविप्रा (जयपुर रोजन भवन) विनियम 2020 के अनुसार रखा गया है।
  - बी.पी.सी. (एल.पी.) की 378 वीं बैठक दिनांक 17.12.2024 में एजेंडा संख्या 10 के निर्णयों के बिन्दु संख्या 02 के क्रम में ली जाने वाली राशियों के सुनिश्चितता जोन द्वारा की जावे।

सहायक नगर नियोजक जॉन-12 तहसीलदार जॉन-12 उपयुक्त जॉन-12

उप नगर नियोजक बी.पी.सी. (एल.पी.)

अतिरिक्त मुख्य नगर नियोजक बी.पी.सी. (एल.पी.)