



जयपुर विकास प्राधिकरण, जयपुर

www.jda.urban.rajasthan.gov.in

क्रमांक: () जविप्रा/जोन-11/2025/डी-30

दिनांक: 3/6/2025

श्री दिलीप सिंह पुत्र श्री हरि सिंह
निवासी-बी-208-सी, राजेन्द्र मार्ग, नगर निगम ऑफिस,
वार्ड नं. 45 के सामने, बापूनगर, जयपुर।

विषय:- निजी खातेदारी की आवासीय योजना "गुलाब हरि एनक्लेव ब्लॉक-सी", ग्राम जगतश्रवणपुरा, तहसील सांगानेर जिला जयपुर के आन्तरिक विकास कार्य के पेटे 12.50 प्रतिशत रहन रखे गये संपूर्ण भूखण्डों को रहन मुक्त कराने बाबत।

उपरोक्त विषयान्तर्गत लेख है कि आपके द्वारा प्रस्तुत दस्तावेज के आधार पर ग्राम श्रवणजगतपुरा, तहसील सांगानेर के खसरा नम्बर 96/193, 97/194, 148/1, 172 कुल किता 04 कुल रकबा 1.44 हैक्ट. भूमि पर निजी खातेदारी की आवासीय योजना "गुलाब हरि एनक्लेव ब्लॉक-सी", ग्राम जगतश्रवणपुरा, तहसील सांगानेर जिला जयपुर के आन्तरिक विकास कार्य के पेटे 12.50 प्रतिशत रहन रखे गये संपूर्ण भूखण्डों को रहन मुक्त कर मूल योजना मानचित्र रिकॉर्ड शाखा में क्रमांक 1408/बी दिनांक 03.03.2024 पर दर्ज किया गया है।

अतः मूल योजना मानचित्र पर रहन मुक्ति की टिप्पणी अंकित की जाकर योजना मानचित्र की प्रति संलग्न कर प्रेषित है।

संलग्न:- 12.50 प्रतिशत रहन मुक्त योजना मानचित्र की प्रति।

उपायुक्त जोन-11
जविप्रा, जयपुर

Signature valid

Digitally signed by Upendra Kumar
Sharma
Designation: Deputy Commissioner
Date: 2025.05.26 17:03:59 IST
Reason: Approved



रामकिशोर व्यास भवन, इन्दिरासकिल, जवाहरलाल नेहरूमार्ग, जयपुर-302 004
दुराध- +91-141-2574798 : ईपीबीएक्स- +91-141-2569696 एक्सटे. 7402 : फैक्स-+91-141-2574555

RajKaj Ref No.: 15544308





Scanned with OKEN Scanner

LAYOUT PLAN OF " SCHEME GULAB HARI ENCLAVE BLOCK-C "
AT VILL- JAGAT SARVANPURA TEH- SANGANER JAIPUR

1408
B.
13.3.24.

SCALE:-1:500

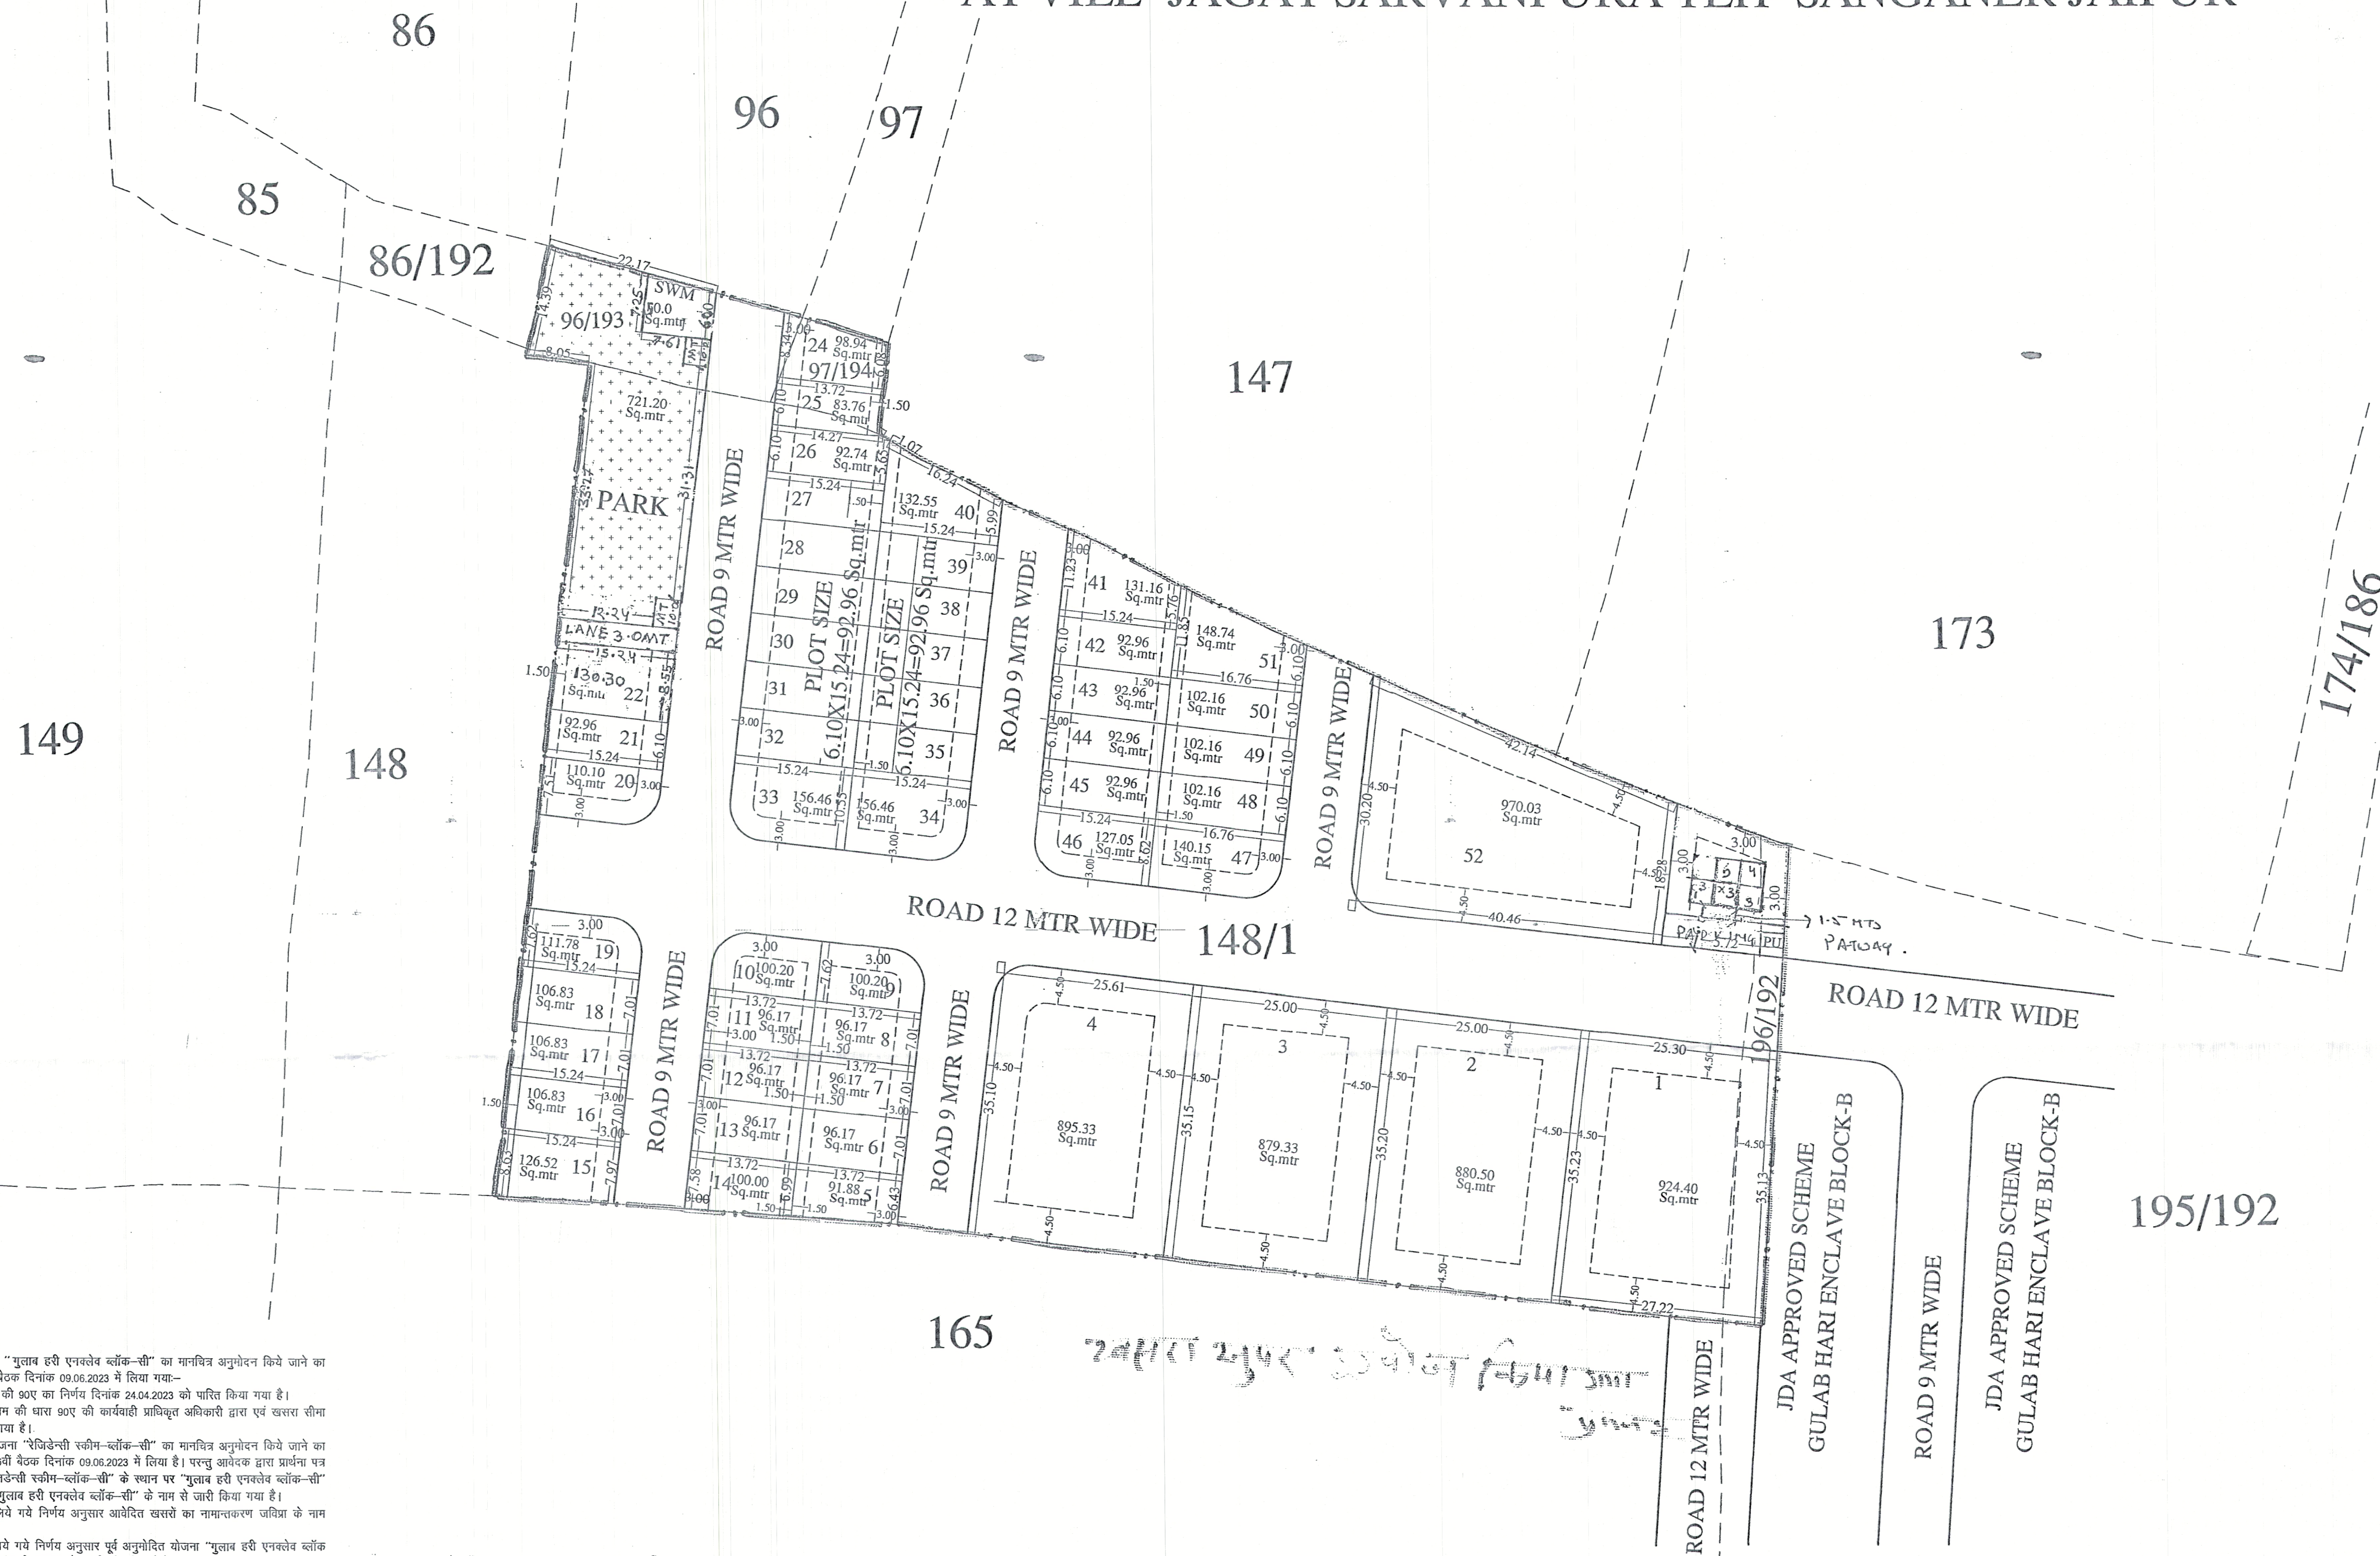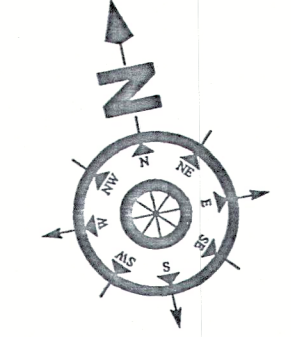


90A AREA DETAILS


KH. NO.	90A AREA	BALANCE AREA
96/193	600.00 Sq.mtr	00.00 Sq.mtr
97/194	200.00 Sq.mtr	00.00 Sq.mtr
148/1	13400.00 Sq.mtr	00.00 Sq.mtr
172	200.00 Sq.mtr	00.00 Sq.mtr

TOTAL 90A AREA=14400.00 Sq.mtr

KAY PLAN

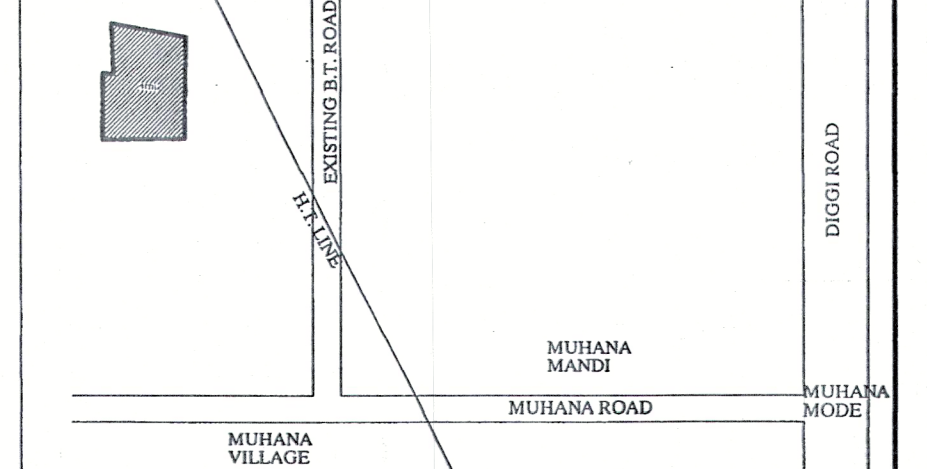

KHASRA PLAN

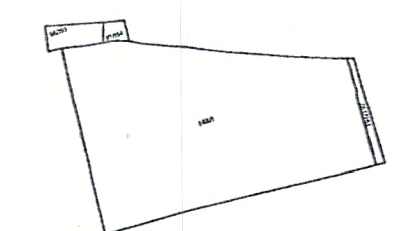

J. D. A.

AREA ANALYSIS'S :-

S.NO.	LAND USE	AREA(IN Sq.mtr)	%
1.	RESIDENTIAL PLOT	9379.22 Sq.mtr	65.13%
2.	RETAIL COMM.	239.58 Sq.mtr	01.66%
3.	M.T. & S.W.M.+PU	80.00 Sq.mtr	00.55%
4.	PARK	721.21 Sq.mtr	05.01%
6.	ROAD +LANE	3379.99 Sq.mtr	27.65%
7.	NET PLANNING AREA	14400.00 Sq.mtr	100.00%

NAME OF SOCIETY: NIJI KHATEDAR

NAME OF SCHEME:

ZONE NO. () SECTOR NO.

SCALE: 1=500 DRG. NO.

A. T. P. ZONE D.T.P. S.T.P.

JAIPUR DEVELOPEMENT AUTHORITY, JAIPUR.

PLANNER:

- निजी खातेदारी की आवासीय योजना "गुलाब हरी एनक्लेव ब्लॉक-सी" का मानचित्र अनुमोदन किये जाने का निर्णय बी.पी.सी.(एल.पी.) की 33वीं बैठक दिनांक 09.06.2023 में लिया गया-
- योजना में सम्मिलित सभी खसरे की 90ए का निर्णय दिनांक 24.04.2023 को पारित किया गया है।
 - योजना की भूमि संप्रदाय अधिनियम की धारा 90ए की कार्यवाही प्रामाणिक अभिलेखी द्वारा एवं खसरा सीमा प्रामाणिक रूप से दर्शाए जाने पर किया गया है।
 - निजी खातेदारी की आवासीय योजना "रेजिडेंसी स्कीम-ब्लॉक-सी" का मानचित्र अनुमोदन किये जाने का निर्णय बी.पी.सी.(एल.पी.) की 33वीं बैठक दिनांक 09.06.2023 में लिया है। परन्तु आवेदक द्वारा प्रार्थना पत्र प्रस्तुत कर योजना का नाम "रेजिडेंसी स्कीम-ब्लॉक-सी" के स्थान पर "गुलाब हरी एनक्लेव ब्लॉक-सी" रखा गया है। योजना मानचित्र "गुलाब हरी एनक्लेव ब्लॉक-सी" के नाम से जारी किया गया है।
 - बी.पी.सी.(एल.पी.) की बैठक में लिये गये निर्णय अनुसार आवेदित खसरे का नामांकन कार्य जलिया के नाम पर है।
 - बी.पी.सी.(एल.पी.) की बैठक में लिये गये निर्णय अनुसार पूर्व अनुमोदित योजना "गुलाब हरी एनक्लेव ब्लॉक सी" के मानचित्र जारी होने के उपरांत ही प्रस्ताव में कार्यवाही की गई है।
 - बी.पी.सी.(एल.पी.) की बैठक में लिये गये निर्णय अनुसार योजना में इस्तेमाल की गई भूमि का पार्किंग की गणना योजना के विषय में क्षेत्रफल में किया जाना एवं इस्तेमाल की गई भूमि की पार्किंग मय पार्किंग एवं पार्किंग एवं दुकानों का क्षेत्रफल आदेश दिनांक 20.02.2023 एवं बी.पी.सी. (एल.पी.) द्वारा जारी यू.ओ. नोट दिनांक 25.11.2021 के अनुसार रखा गया है।
 - बी.पी.सी.(एल.पी.) की बैठक में लिये गये निर्णय अनुसार योजना में मौके पर आधिक निर्माण दर्जित है। चला निर्माण से सम्बंधित भूखण्डों की सीमाबद्ध निर्माण को हटाने जाने के उपरांत ही जारी की जायेगी।
 - बी.पी.सी.(एल.पी.) की बैठक में लिये गये निर्णय अनुसार योजना में प्रस्तावित पार्क के दक्षिणी भाग में प्रस्तावित 9 मीटर सड़क को Dead End के रूप में प्रस्तावित किया गया है। उक्त सड़क को पार्क की भूमि में से उत्तर दिशा में निरंतरता में काटन किया गया है तथा सड़क पार्क की भूमि को प्रस्तावित 9 मीटर सड़क के दक्षिणी भाग में प्रस्तावित किया गया है।
 - बी.पी.सी.(एल.पी.) की बैठक में लिये गये निर्णय अनुसार ई-डब्ल्यूएस/एलआईजी के सामुदायिक रास्ता का नाम पत्र जारी किया जा चुका है।
 - बी.पी.सी.(एल.पी.) की बैठक में लिये गये निर्णय अनुसार योजना मानचित्र टाउनशिप पोस्तिरी 2010 के प्रावधानानुसार जारी किया गया है।
 - बी.पी.सी.(एल.पी.) की बैठक में लिये गये निर्णय अनुसार योजना के भूखण्डों पर भवन-मानदण्ड भवन विनियम 2020 के अनुसार रखे गये हैं।
 - बी.पी.सी.(एल.पी.) की बैठक में लिये गये निर्णय अनुसार प्रकरण से सम्बंधित समस्त लेख तथ्य यथा बी.एस.यू.पी./विकास भूखण्ड/पुनर्वसन आदि (जो भी लेख हो) का नाम पत्र जारी किया जा चुका है।
 - बी.पी.सी.(एल.पी.) की बैठक में लिये गये निर्णय अनुसार आवेदित विकास कार्य की एवज में 12.5 प्रतिशत क्षेत्रफल के निम्न भूखण्ड जलिया में रहन रखे गये हैं- भूखण्ड संख्या 24, 52 एवं दिग्दर्शक अभिलेख क्षेत्रफल 1248.33 वर्गमीटर रहन रखे गये हैं, विनयन अंकन मानचित्र पर दर्ज किया गया है।

प्रस्ताव की पैरा 14/14 के क्रम में श्री मन् उपायुक्त महोदय को बी.पी.सी. (एल.पी.) के निर्णय अनुसार योजना में रखे गये 12.5% रहन रखे गये को (सम्बंधित) करने का अंकन किया गया।

उपायुक्त महोदय (जोन-11)

उपायुक्त महोदय (जोन-11)

सहायक नगर-प्रियोजक
जोन-11

नगर-प्रियोजक
जोन-11

उपायुक्त महोदय (जोन-11)
अति-मुख्य नगर-प्रियोजक
बी.पी.सी. (एल.पी.)