


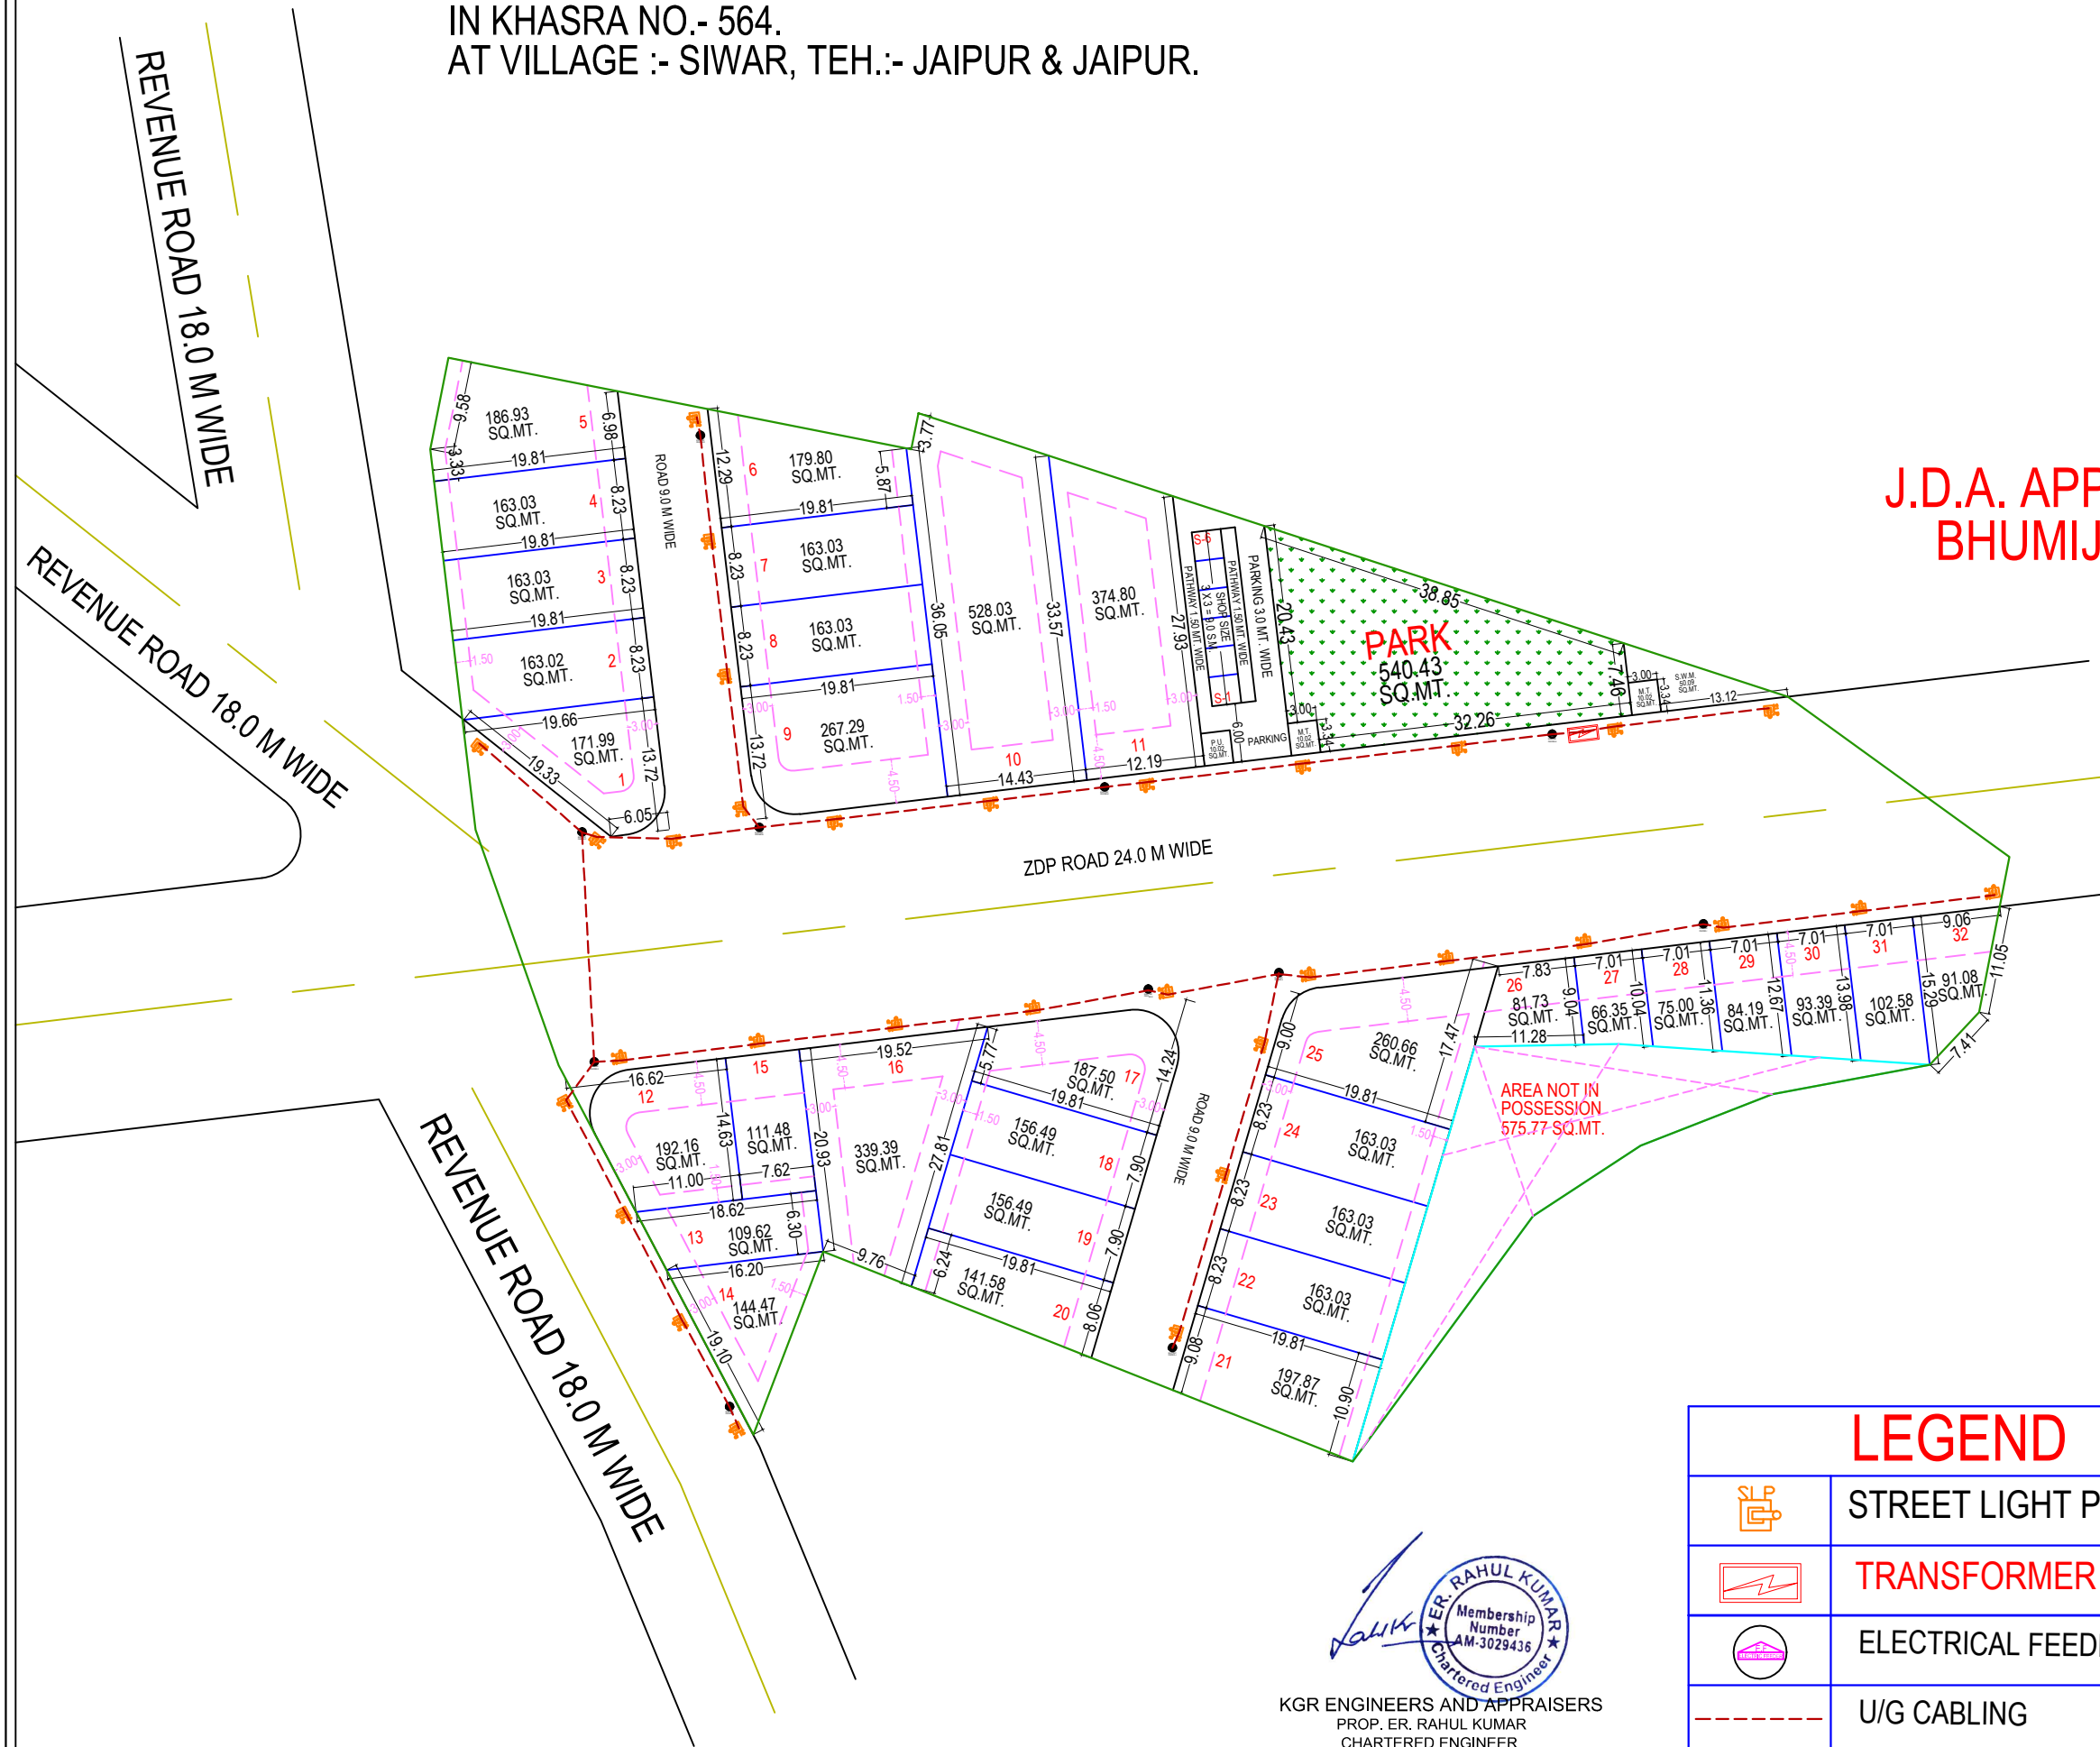

J.D.A.			
Khasra Plan			
DIRECTION			
मास्टर प्लानका योजना क्र-२०२५ की अनुसार न्यू उपखण्ड आवासीय भूखण्ड की विवरण विवरण :- ५ मालू आवासीय भूखण्ड = 32 २ सुवर्ण आवासीय भूखण्ड = S-06			
AREA ANALYSIS :-			
S.No.	LAND USED	AREA IN (SQ.MTR.)	(%)
1	RESIDENTIAL	5605.42	51.87 %
2	RETAIL	54.00	0.50 %
TOTAL = (1+2)		5659.42	52.37 %
3	PARK	540.43	05.00 %
4	S.W.M.	50.09	0.46 %
5	MOBILE TOWER	20.04	0.19 %
6	PU (TOILET)	10.02	0.09 %
7	ZDP ROAD 24	3472.74	32.14 %
8	ROAD	1053.49	09.75 %
TOTAL = (3 TO 8)		5146.81	47.63 %
SCHEME AREA		10806.23	49.73 %
AREA NOT IN POSSESSION		575.77	SQ.MT.
TOTAL AREA		11382.00	SQ.MT.

KGR ENGINEERS AND APPRAISERS
PROP. ER. RAHUL KUMAR
CHARTERED ENGINEER
P. No. +91 8955829798